

1. Τριπλά επιχρίσματα
2. Κουφώματα μεταλλικά
3. Μεταλλικές περσίδες

ΜΠΑΤΙΚΗ ΟΤΤΟΠΑΙΝΘΟΔΟΜΗ
ΔΡΟΜΙΚΗ ΟΤΤΟΠΑΙΝΘΟΔΟΜΗ
ΟΤΑΙΣΜΕΝΟ ΣΚΥΡΩΜΑ

ΜΠΑΤΙΚΗ ΟΤΤΟΠΑΙΝΘΟΔΟΜΗ
ΔΡΟΜΙΚΗ ΟΤΤΟΠΑΙΝΘΟΔΟΜΗ
ΟΤΑΙΣΜΕΝΟ ΣΚΥΡΩΜΑ


ΜΠΑΤΙΚΗ ΟΤΤΟΠΑΙΝΘΟΔΟΜΗ
ΔΡΟΜΙΚΗ ΟΤΤΟΠΑΙΝΘΟΔΟΜΗ
ΟΤΑΙΣΜΕΝΟ ΣΚΥΡΩΜΑ

ΕΣΩΤΕΡΙΚΑ ΞΥΛΙΝΑ ΚΟΥΦΩΜΑΤΑ


ΣΥΡΟΜΕΝΑ ΚΟΥΦΩΜΑΤΑ ΠΛΑΣΤΙΚΑ

ΥΠΟΜΝΗΜΑ ΕΞΩΤΕΡΙΚΩΝ ΚΟΥΦΩΜΑΤΩΝ


ΥΔΡΟΡΡΟΗ - ΚΛΙΣΕΙΣ

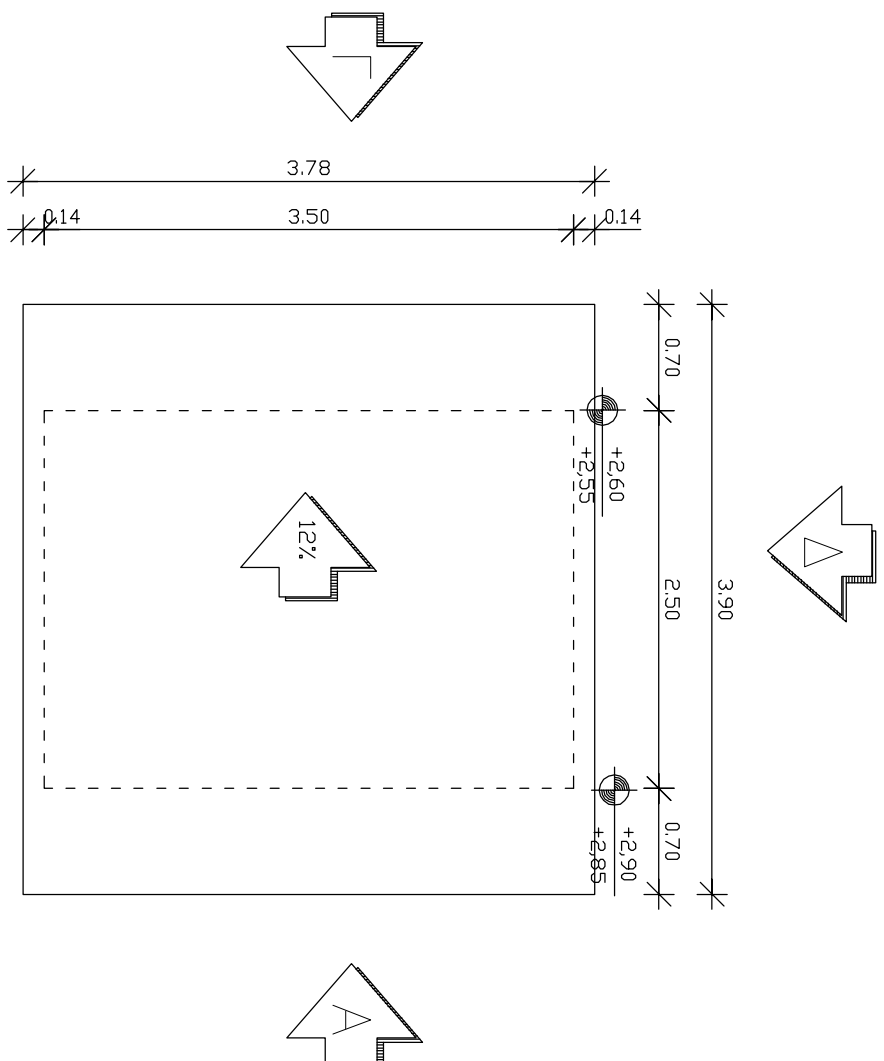


A diagram of a simple building with a chimney emitting smoke. The building is represented by a rectangle with a chimney on the right side. A vertical line extends from the chimney, and a circle is drawn around it, containing a small flame-like shape. A horizontal line extends from the chimney to the right, and a diagonal line extends from the chimney to the bottom right.

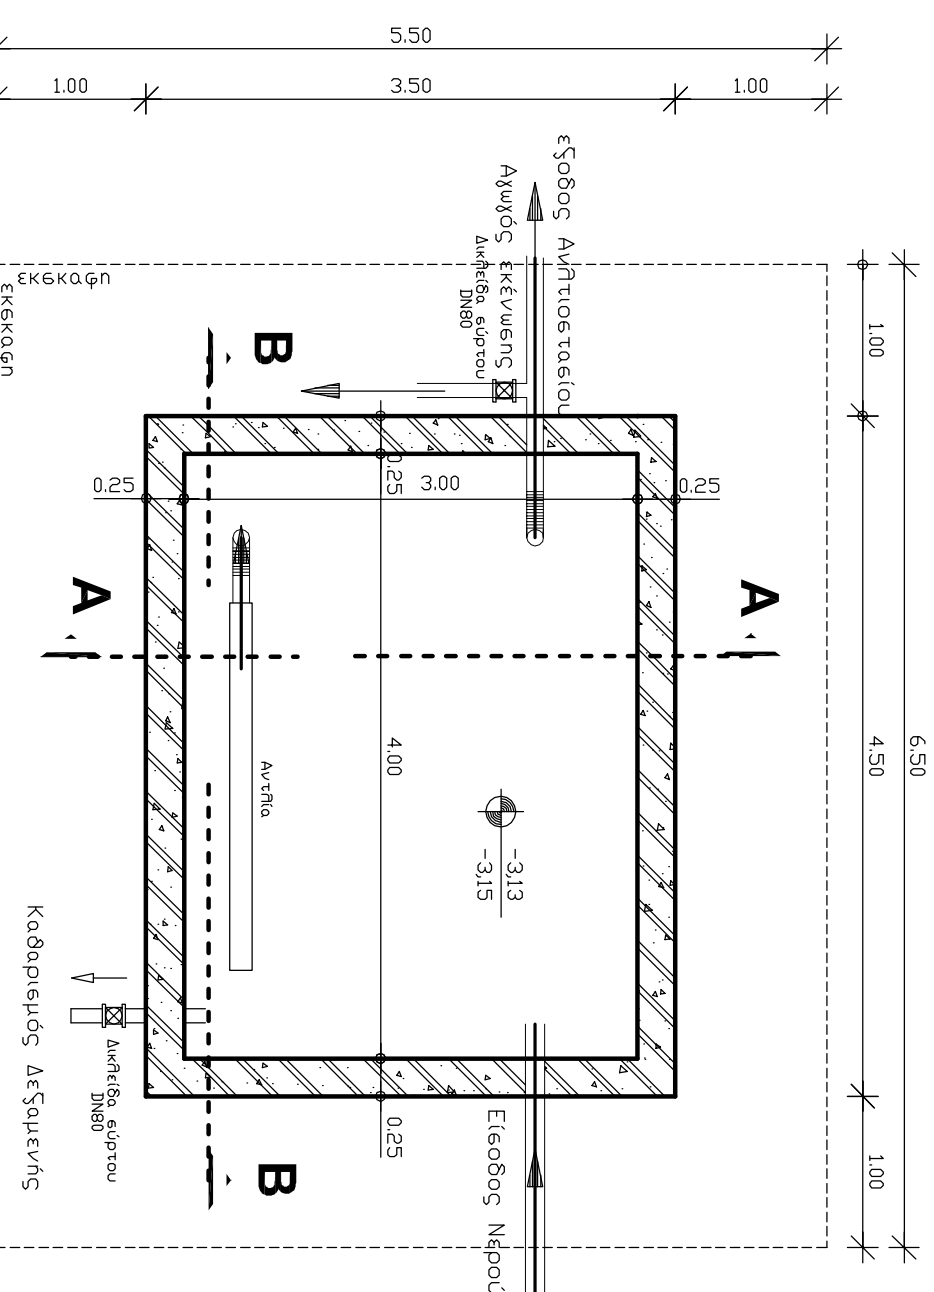


ΚΑΤΟΨΗ ΥΠΟΓΕΙΑΣ ΔΕΞΑΜΕΝΗΣ

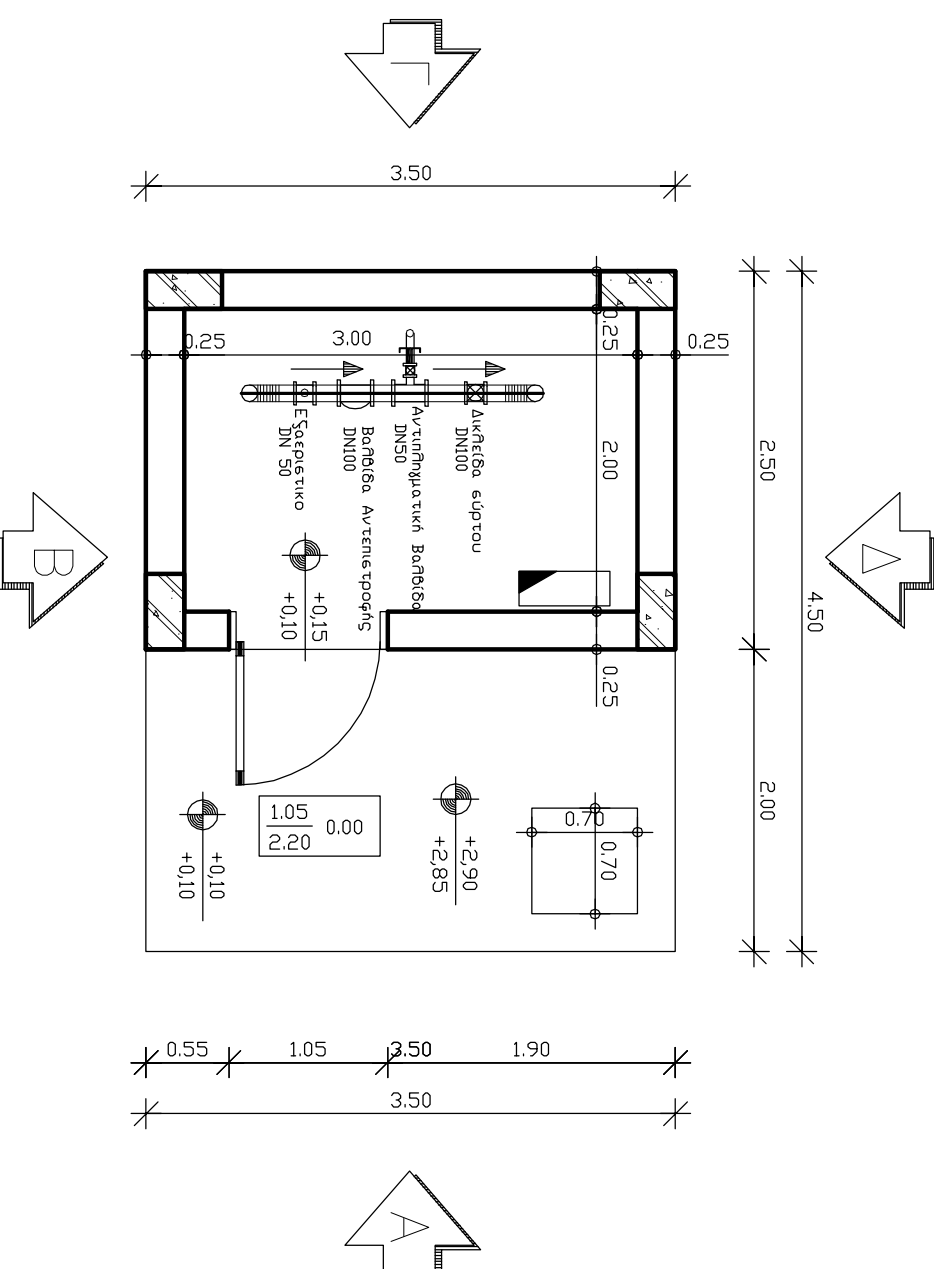

ΚΑΤΟΨΗ ΙΣΟΓΕΙΟΥ

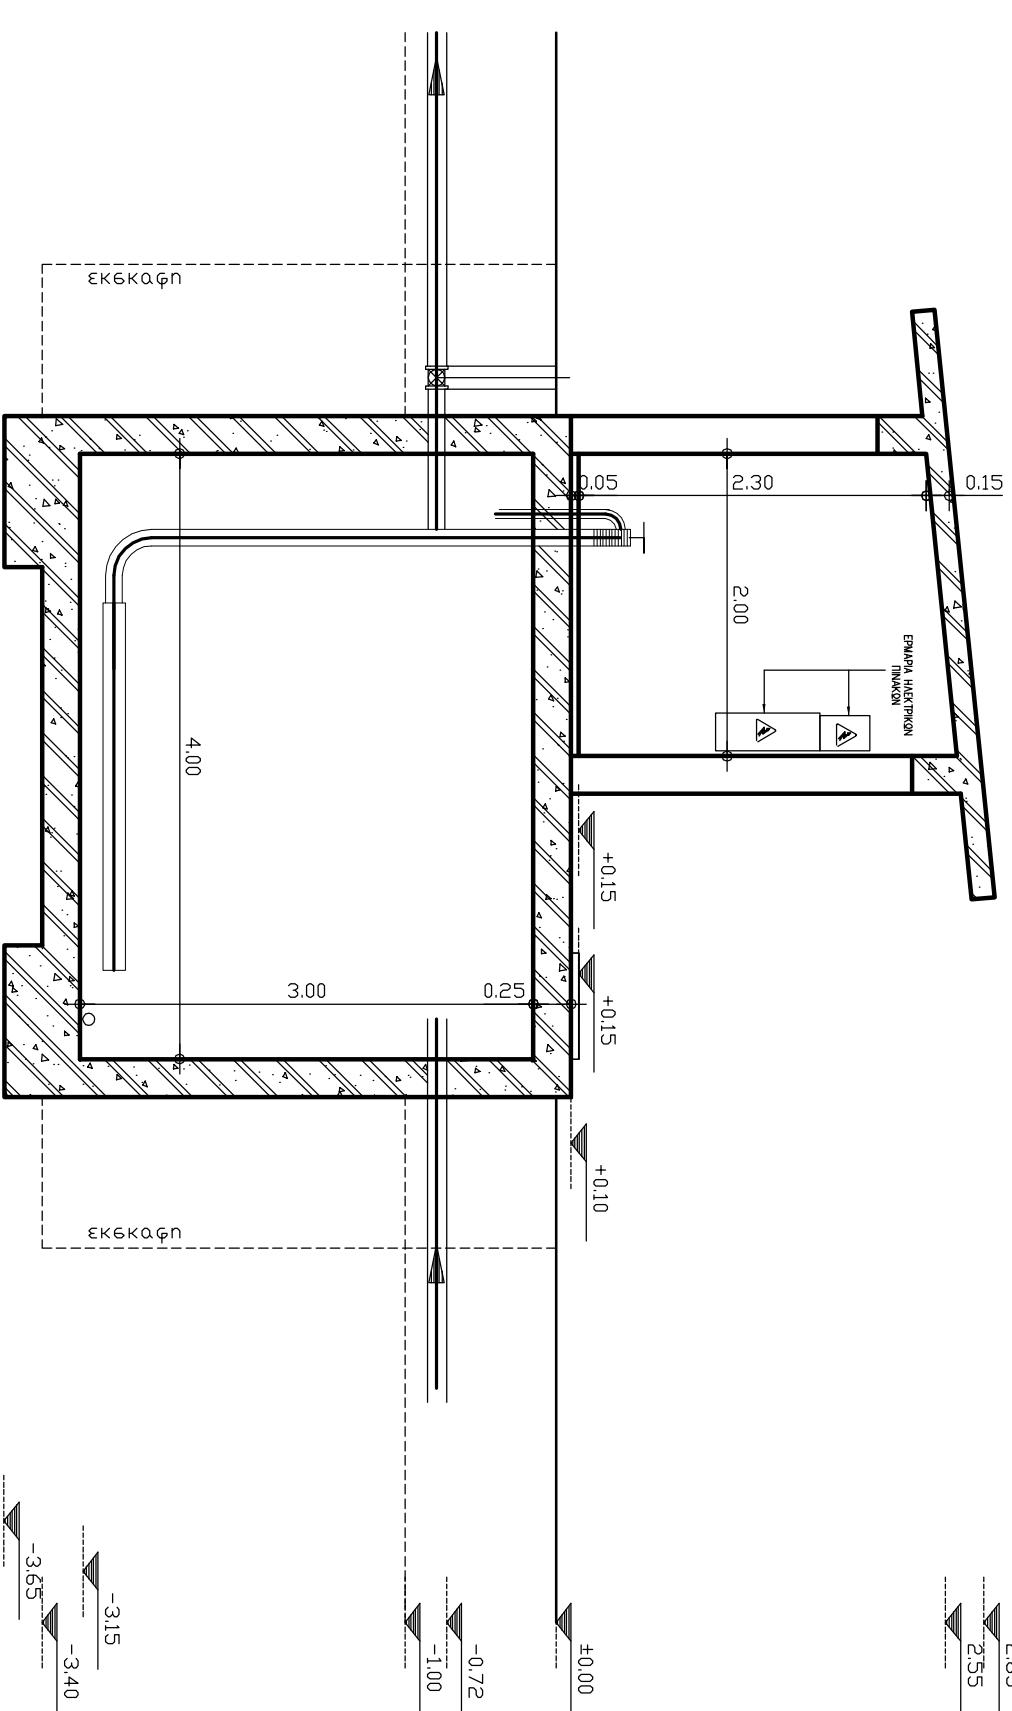

TOMH B-B

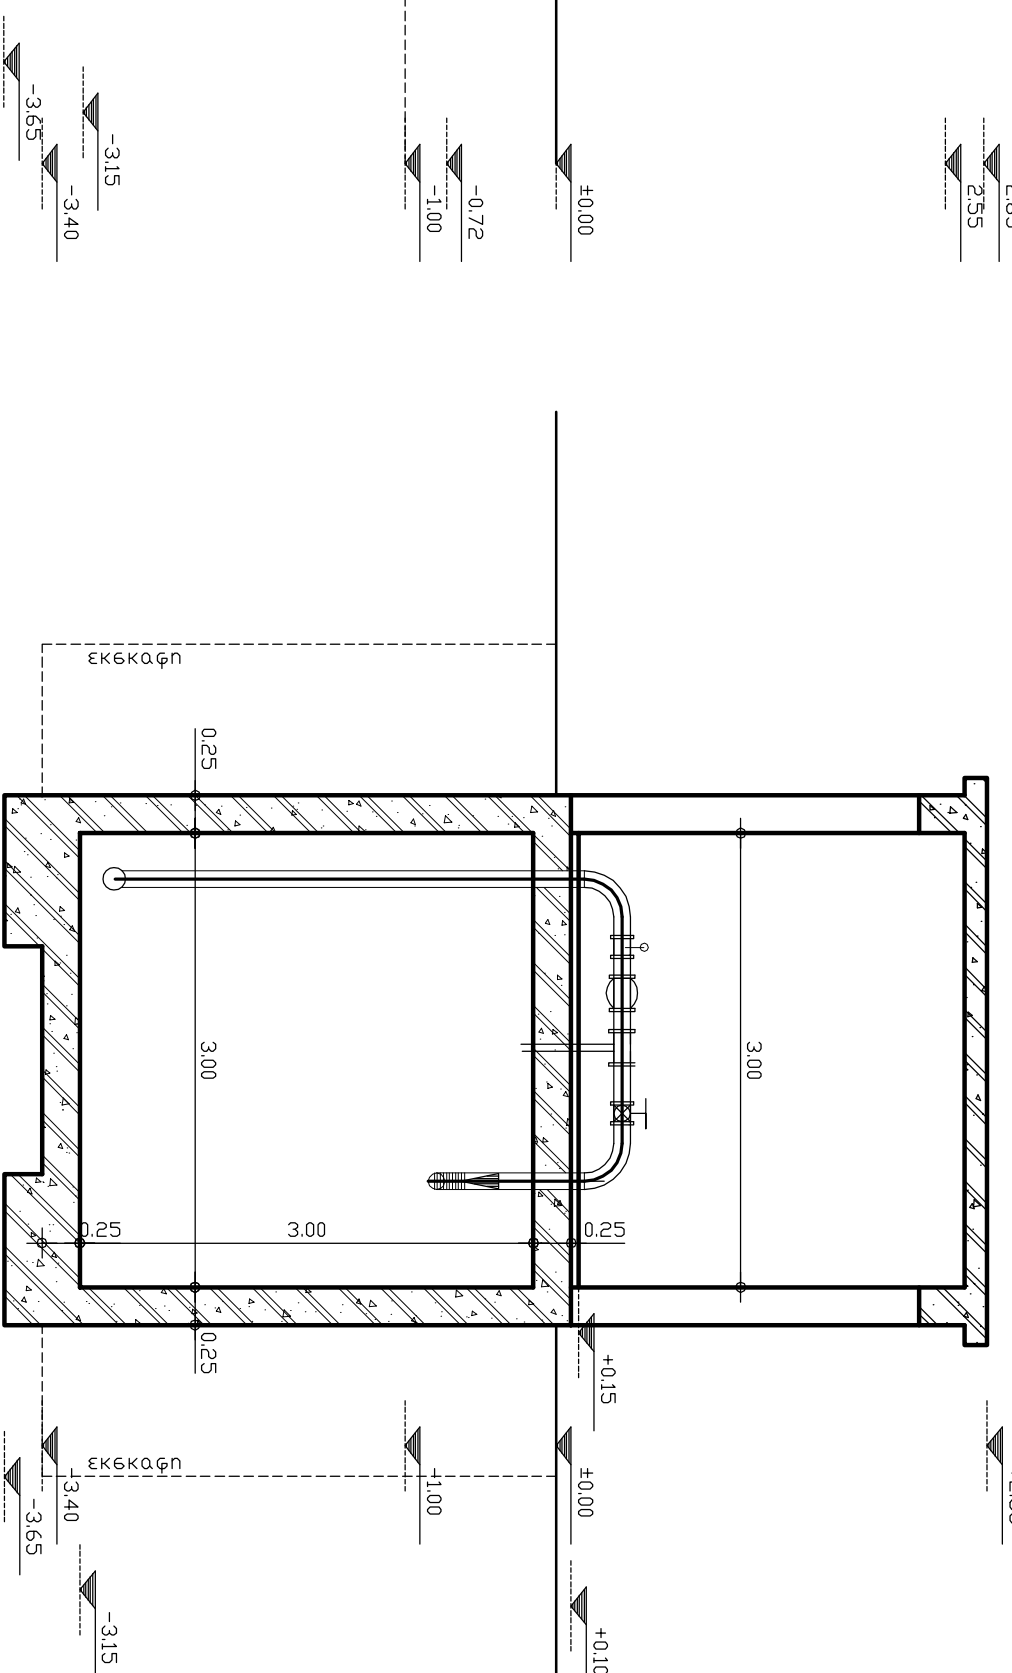

TOMH A-A

AAA	TPOTOTIHIHELZ/REVISION	HMEPOMHNA	ONOMA

ΑΝΑΘΕΤΟΥΣΑ ΑΡΧΗ

Δ.Ε.Υ.Α. ΗΡΑΚΛΕΙΑΣ

EPLO:

ΥΛΟΔΟΤΗΣΗ
ΜΟΝΑΔΑΣ ΕΠΕΞΕΡΓΑΣΙΑΣ ΑΠΟΡΡΙΜΑΤΩΝ (Μ.Ε.Α.)
ΠΕΡΙΦΕΡΕΙΑΚΗΣ ΕΝΟΤΗΤΑΣ ΖΕΡΡΩΝ

OEZH

«ΕΡΕΙΛΙΑ ΝΕΡΑΪΔΑΣ», Τ.Κ. ΠΑΛΑΙΟΚΑΣΤΡΟΥ
ΔΗΜΟΥ ΗΡΑΚΛΕΙΑΣ, Π.Ε. ΣΕΡΡΩΝ

MEAVE

ΟΡΙΣΤΙΚΗ ΜΕΛΕΤΗ ΥΔΡΕΥΣΗΣ

TITANOS ΣΧΕΔΙΟΥ

ΙΣΤΟΡΙΟ ΑΝΑΙΟΣΤΑΣΙΟ ΜΕ ΥΠΟΤΕΙΑ
ΔΕΞΑΜΕΝΗ

KATOYΕΙΣ - ΤΟΜΕΣ - ΟΥΕΙΣ

MEVENTHTEZ:

30

- ΜΠΑΝΣ ΕΥΑΓΓΕΛΙΟΣ - Περιβαλλοντολόγος
- Δρ. ΜΠΟΤΣΗΣ ΔΗΜΗΤΡΙΟΣ - Διοικητικός (MSc), PhD Παιδικός Μηχανικός
- ΠΑΠΟΥΔΑΣ ΙΩΑΝΝΗΣ - Απρ.Τομ. Μηχανικός, MS
- ΘΩΜΑΣ ΕΥΑΓΓΕΛΙΑ - Μηχανολόγος Μηχανικός
- ΜΠΑΝΣ ΔΗΜΗΤΡΙΟΣ - Τρυφ. Πδα. Μηχανικός, MS

Μεσοποδίας 27 - Σέρρες 62122 Τηλ. 2321052342 Fax. 2321098599
email : mpais@otenet.gr

ΘΕΩΡΗΣΗ

MILANIT H 11 ANNA 1011A
FLOA-14-XK05-A-EY-A-11

ΕΤΑΜΑΤΗ ΔΕΕΤΟΙΝ/ΔΙΤΑ. ΠΟΛΙΤΙΚΟΣ ΜΗΧ/ΚΟΣ