




ΤΥΠΙΚΟ ΧΥΤΟΣΙΔΗΡΟ ΦΡΕΑΤΙΟ
ΚΛ.: 1:20

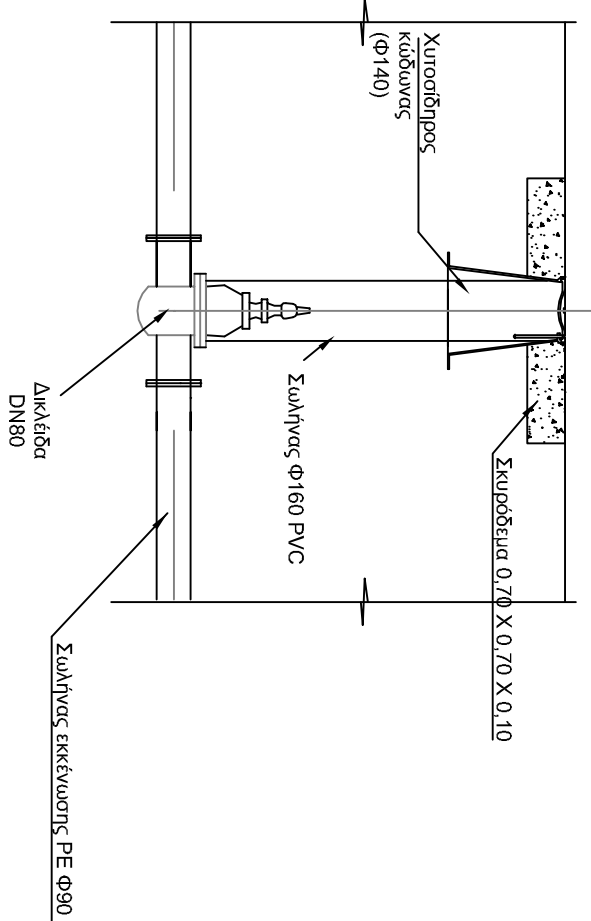




ΣΥΝΔΕΣΜΟΛΟΓΙΑ
ΑΕΡΕΞΑΓΩΓΟΥ Φ50

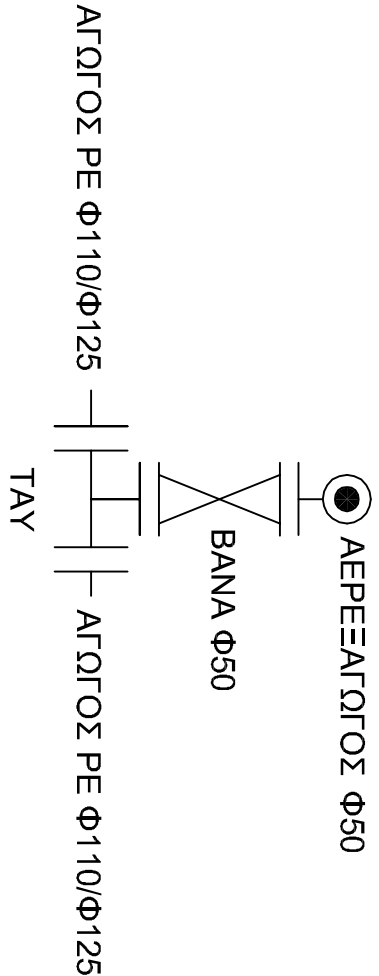





ΣΥΝΔΕΣΜΟΛΟΓΙΑ ΒΑΝΑΣ ΚΑΘΑΡΙΣΜΟΥ ΑΓΩΓΟΥ

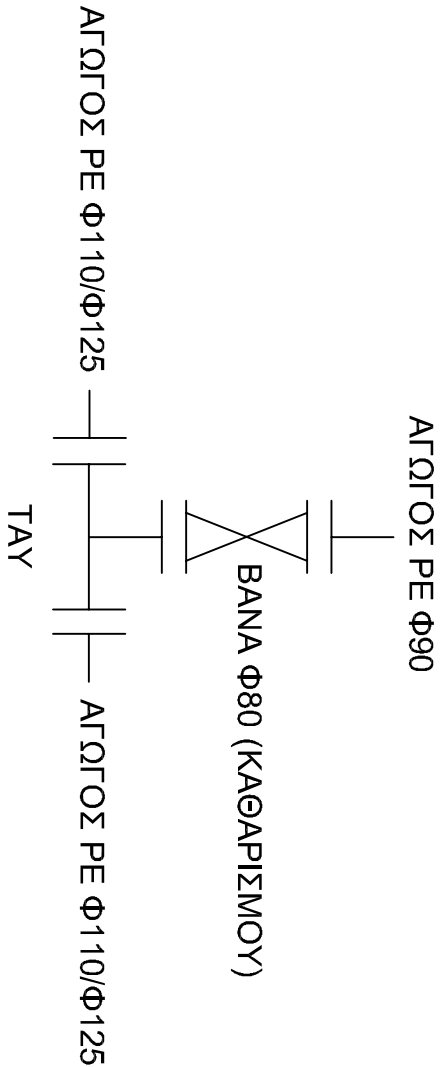

ΤΕΧΝΙΚΟ ΔΙΕΥΕΥΣΗΣ ΠΕΜΑΤΟΣ
ΚΛ.:1:50

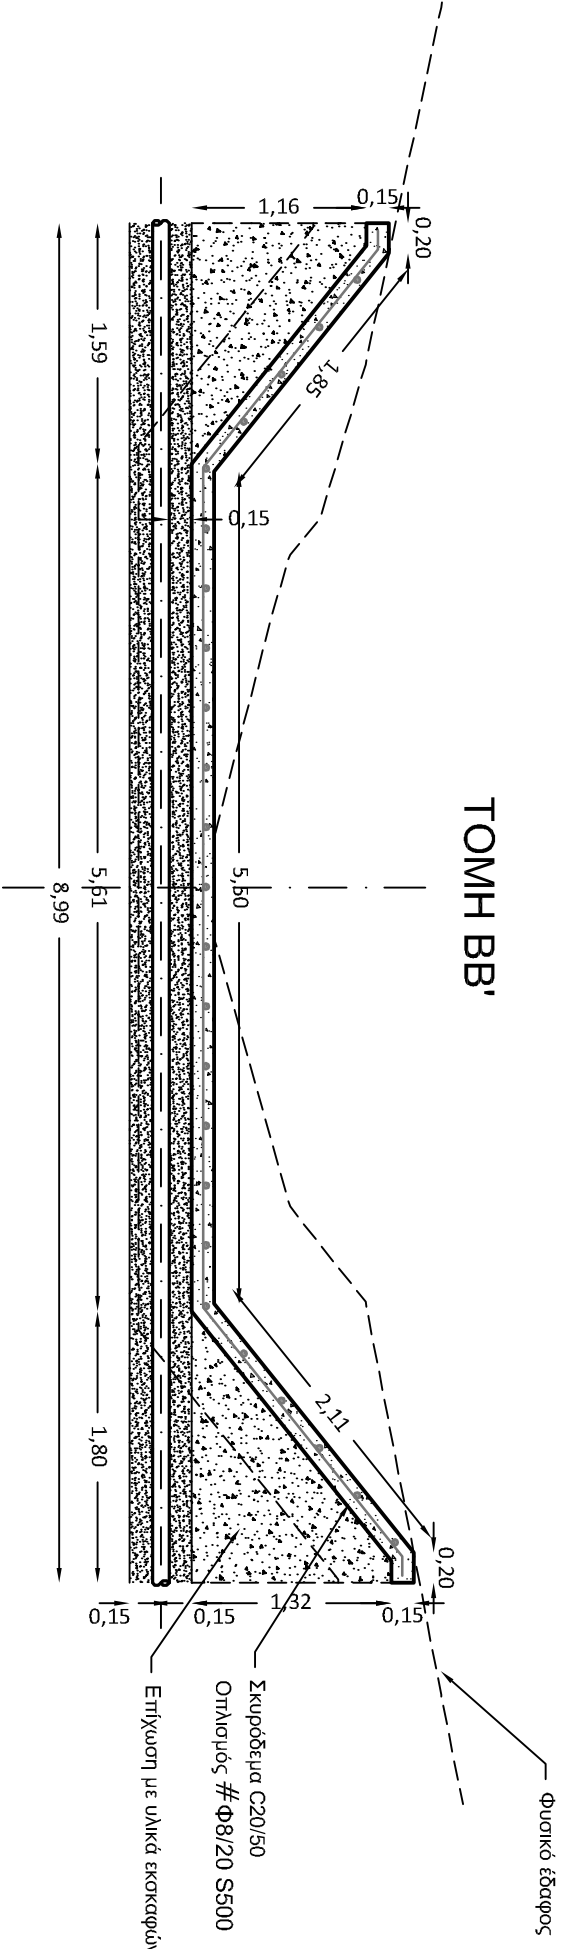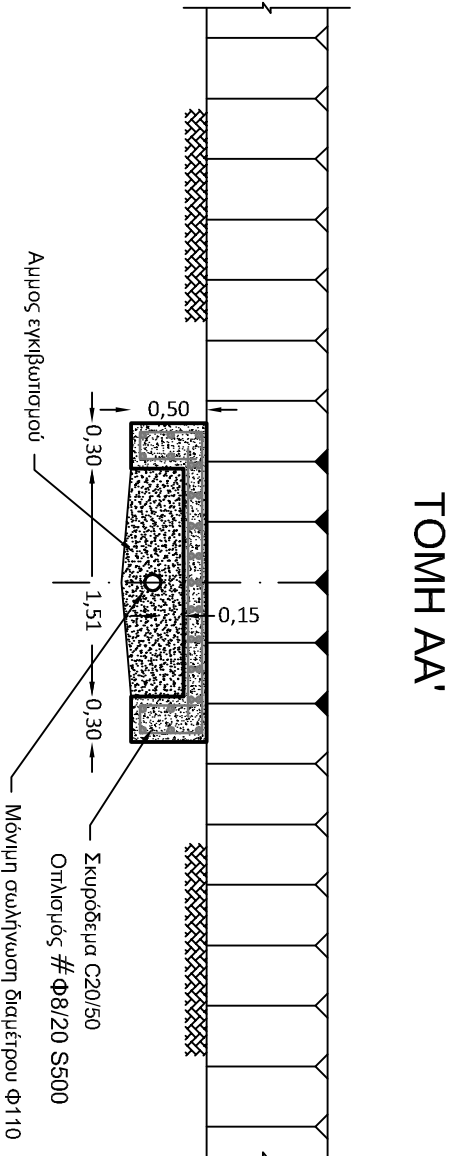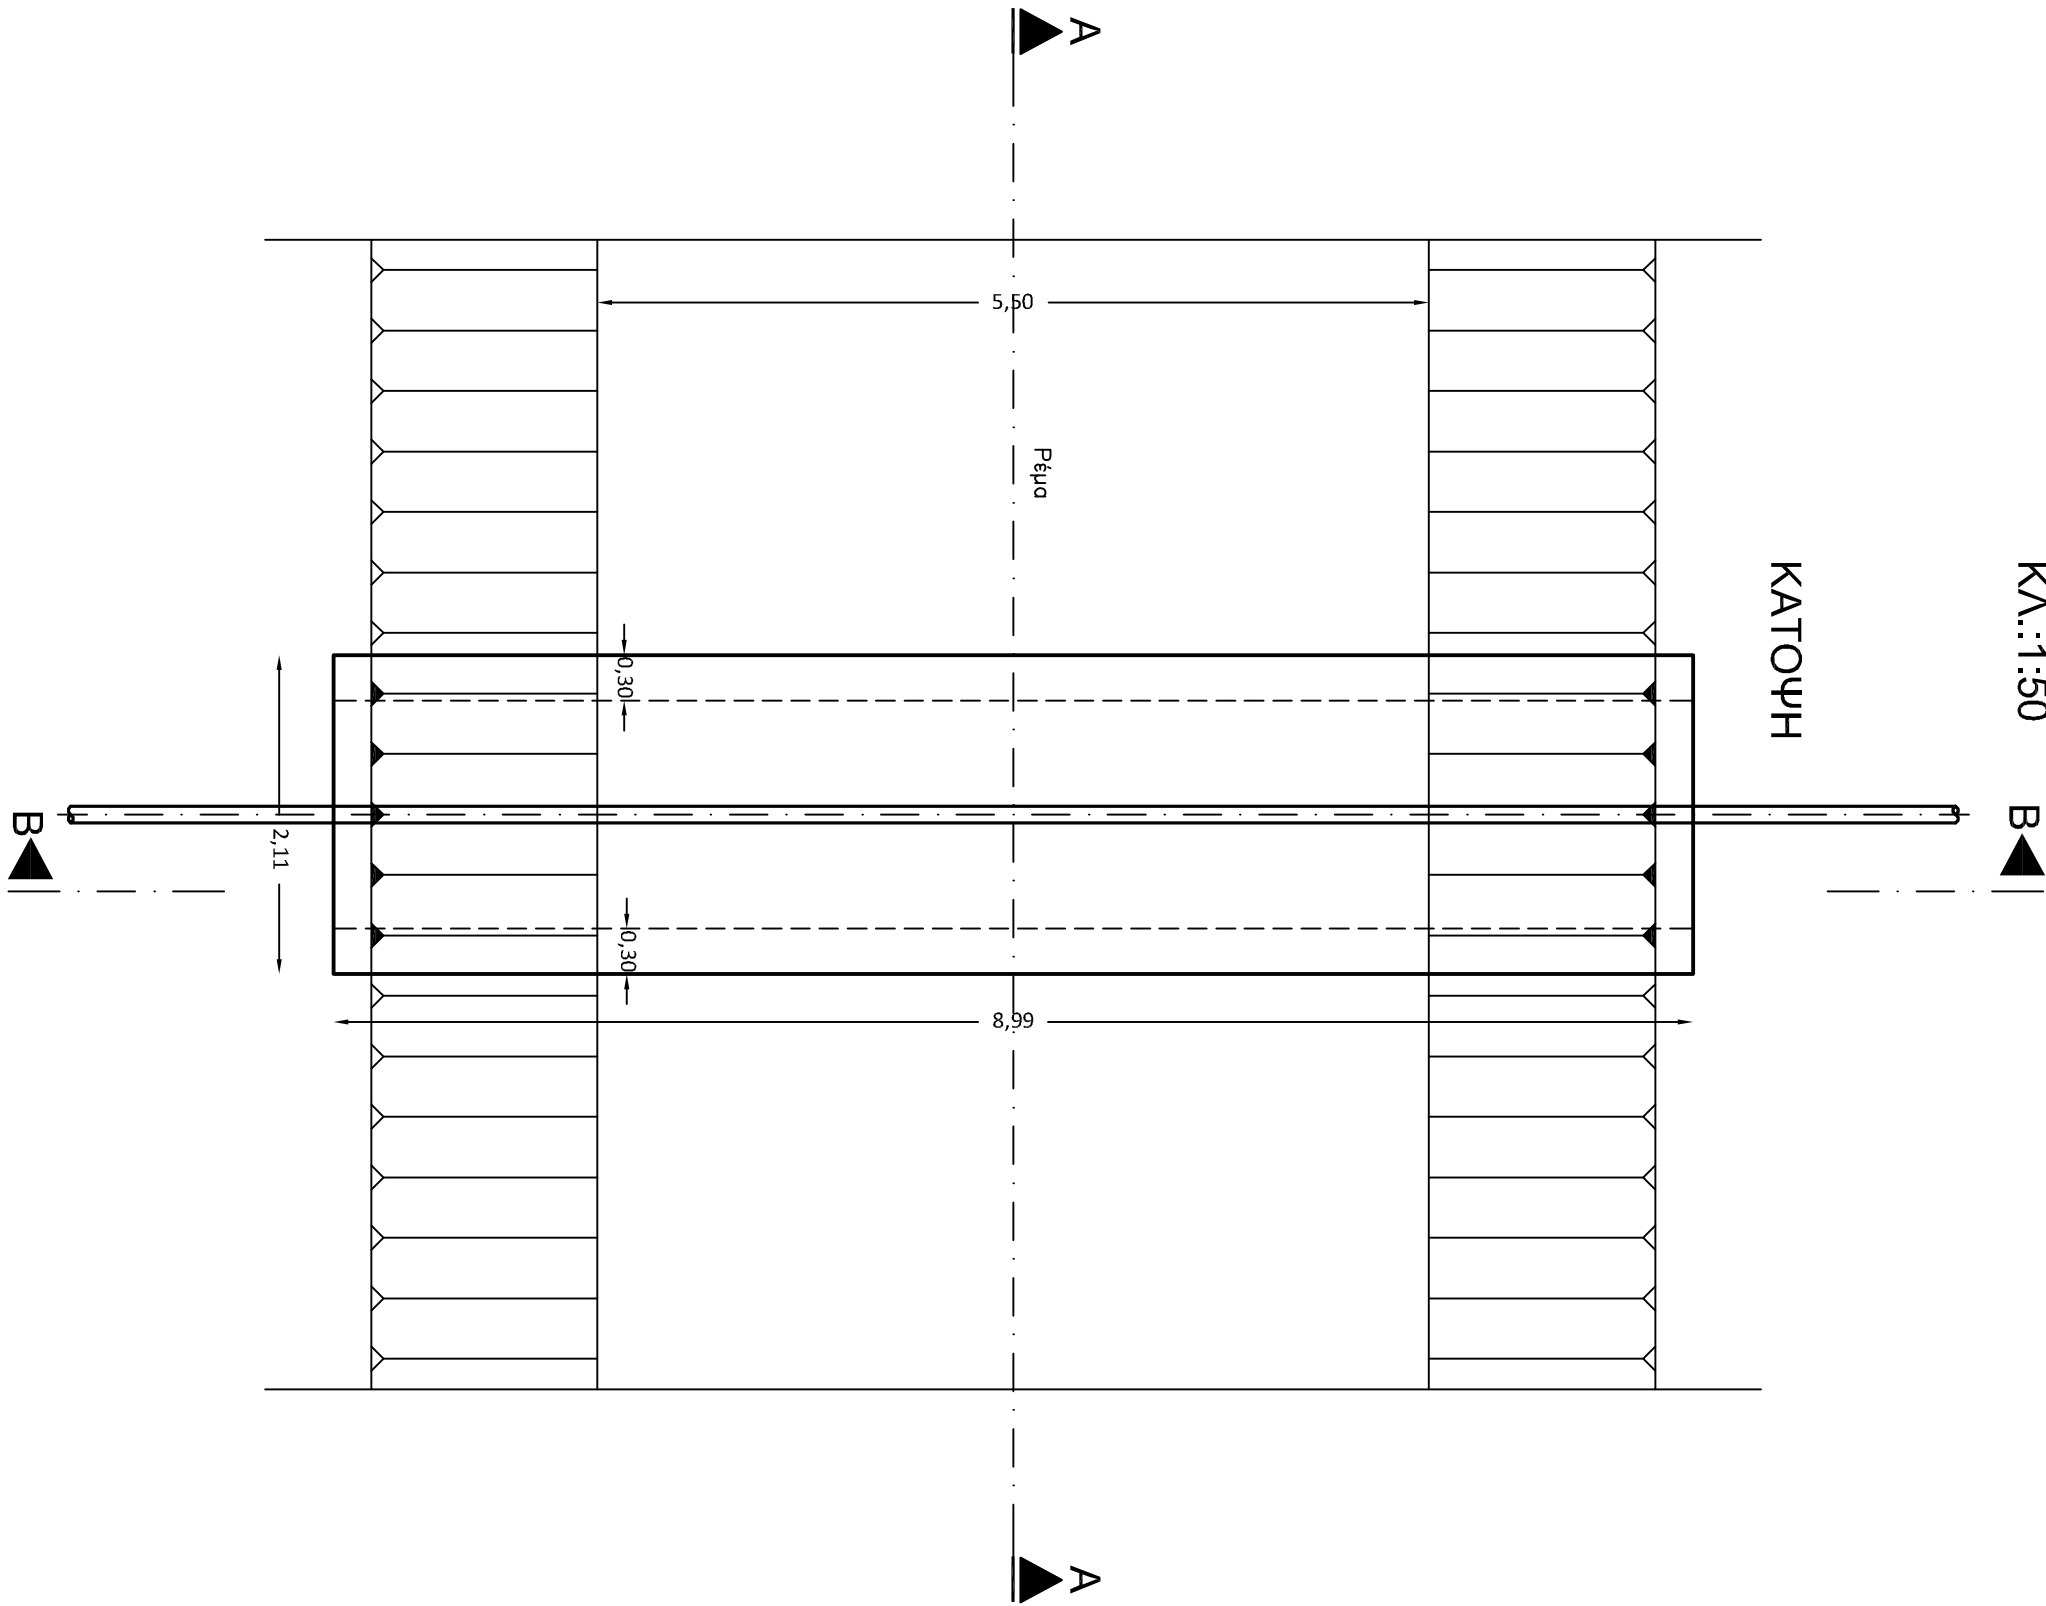

ΤΥΠΙΚΟ ΦΡΕΑΤΙΟ ΣΥΣΚΕΥΩΝ
ΚΛ.: 1:20

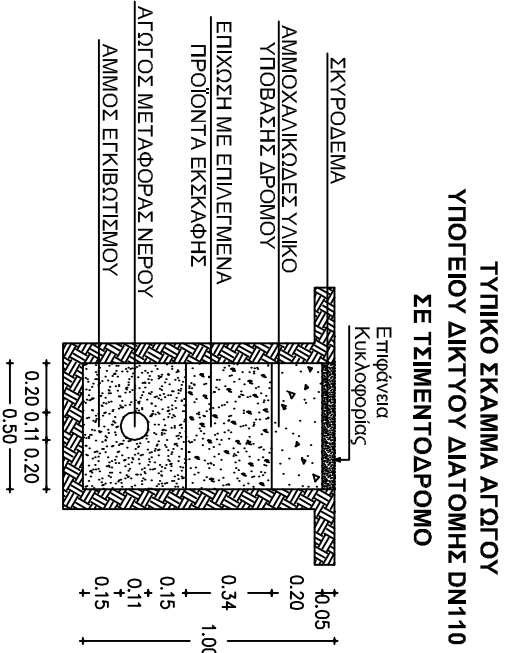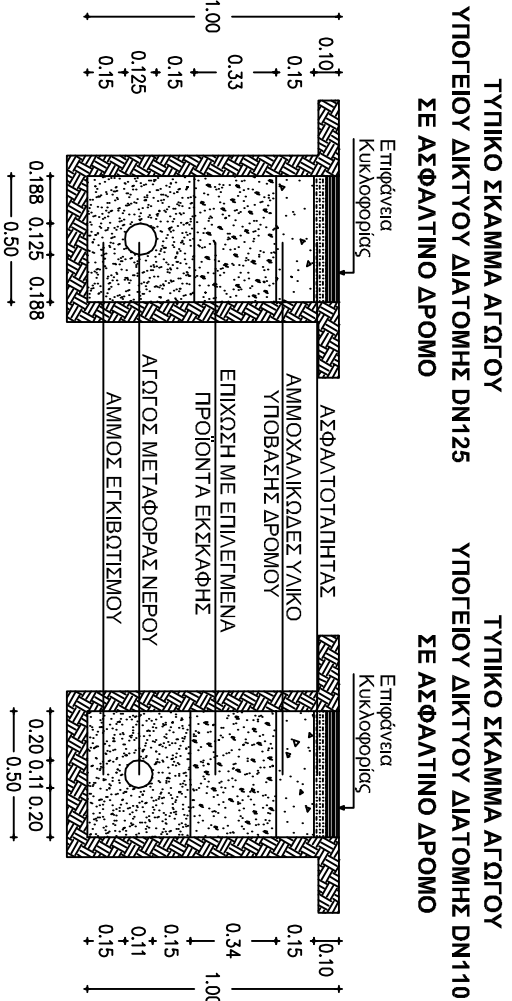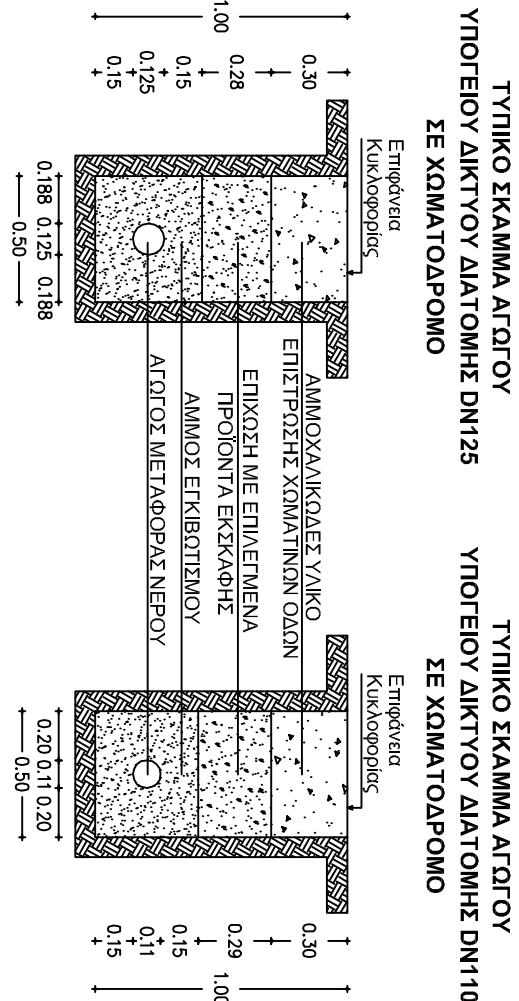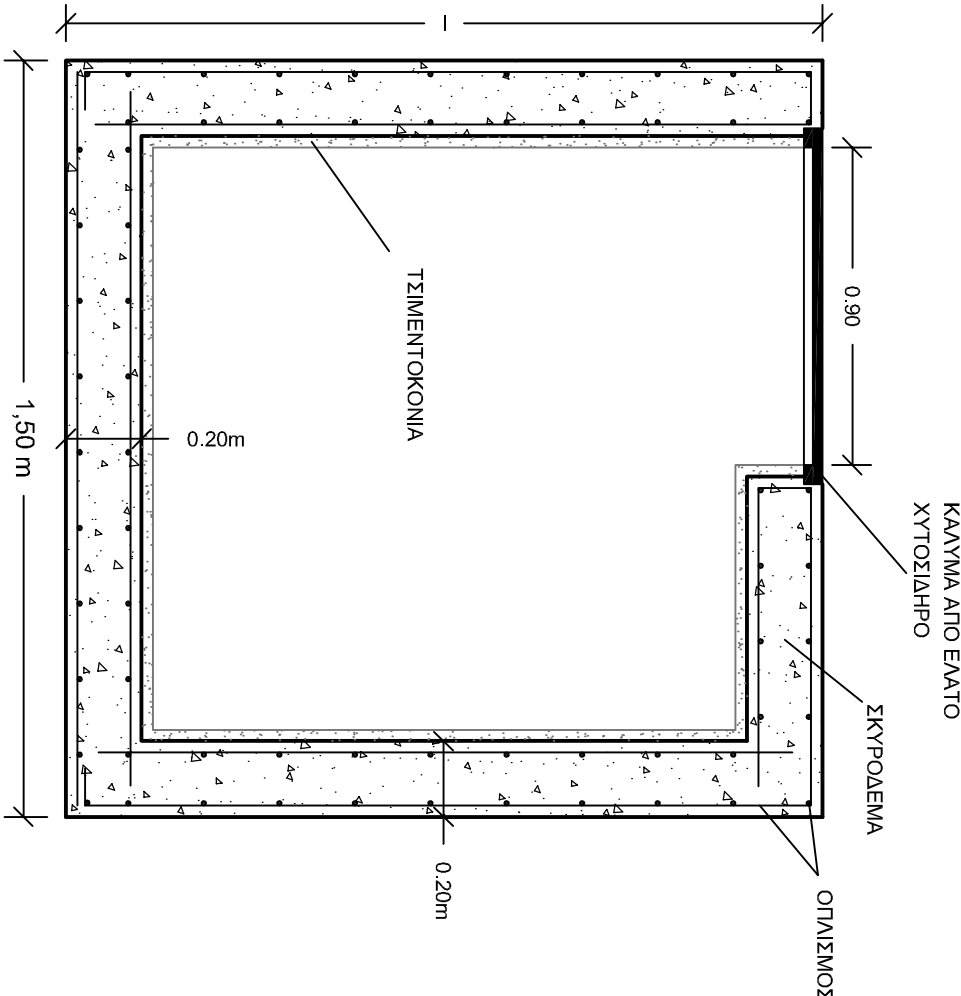

Α/Α	ΤΡΟΤΙΟΤΗΤΕΙΣ/REVISION	ΗΜΕΡΟΜΗΝΙΑ	ΟΝΟΜΑ

ΑΝΑΘΕΤΟΥΣΑ ΑΡΧΗ:

Δ.Ε.Υ.Α. ΗΡΑΚΛΕΙΑΣ

ΕΡΓΟ: ΥΑΡΟΔΟΤΗΗ ΜΟΝΑΔΑΣ ΕΠΕΞΕΡΓΑΣΙΑΣ ΑΠΟΡΡΙΜΑΤΩΝ (Μ.Ε.Α.) ΠΕΡΙΦΕΡΕΙΑΚΗΣ ΕΝΟΤΗΤΑΣ ΣΕΡΡΩΝ

ΘΕΣΗ: «ΕΡΕΙΛΙΑ ΝΕΡΑΪΔΑΣ», Τ.Κ. ΠΑΛΑΙΟΚΑΣΤΡΟΥ, ΔΗΜΟΥ ΗΡΑΚΛΕΙΑΣ, Π.Ε. ΣΕΡΡΩΝ

ΜΕΛΕΤΗ: ΟΡΙΣΤΙΚΗ ΜΕΛΕΤΗ ΥΔΡΕΥΣΗΣ

ΤΙΤΛΟΣ ΣΧΕΔΙΟΥ: ΣΧΕΔΙΑ ΤΕΧΝΙΚΟΥ ΠΕΜΑΤΟΣ - ΦΡΕΑΤΙΩΝ - ΤΥΠΙΚΩΝ ΔΙΑΤΟΜΩΝ - ΣΥΝΔΕΣΕΩΝ ΣΥΣΚΕΥΩΝ

ΜΕΛΕΤΗΤΕΣ:

- ΜΠΑΛΗΣ ΕΥΑΓΓΕΛΟΣ - Περιβαλλοντολόγος
- Δρ. ΜΠΟΤΣΗΣ ΔΗΜΗΤΡΙΟΣ - Δασολόγος
- ΠΑΠΟΥΔΑΣ ΙΩΑΝΝΗΣ - Διπλ. Τοπ. Μηχανικός, MSc
- ΓΩΜΑ ΕΥΑΓΓΕΛΙΑ - Μηχανόλογος Μηχανικός
- ΜΠΑΛΗΣ ΔΗΜΗΤΡΙΟΣ - Πτυχ. Πολ. Μηχανικός, MSc

Μεσοχός 27 - Σέρρες 62122 Τηλ. 2321052342 Fax. 2321098999 email : mpalis@otenet.gr

ΕΚΠΟΣΙΣΤΕΣ:

ΕΥΑΓΓΕΛΟΣ Ν. ΜΠΑΛΗΣ ΠΕΡΙΒΑΛΛΟΝΤΟΛΟΓΟΣ ΜΕΡΑΡΧΙΑΣ ΕΡΓΩΝ 22 ΣΕΡΡΕΣ ΤΗΛ. 2321052342 FAX 2321098999 Α.Φ.Μ. 04780601 Α.ΔΟΥ ΣΕΡΡΩΝ

Μιχάλης Ευαγγέλος Περιβαλλοντολόγος

ΘΕΩΡΗΣΗ:

ΕΛΕΓΧΘΗΚΕ:

ΕΛΛΗΝΙΚΗ ΔΗΜΟΚΡΑΤΙΑ

ΥΠΟΥΡΓΕΙΟ ΠΕΡΙΒΑΛΛΟΝΤΟΣ ΚΑΙ ΕΝΕΡΓΕΙΑΣ

ΓΕΝΙΚΗ ΔΙΕΥΘΥΝΣΗ

ΔΙΕΥΘΥΝΣΗ ΕΠΙΧΕΙΡΗΣΙΑΚΗΣ ΚΑΙ ΤΕΧΝΙΚΗΣ ΣΥΝΤΗΡΗΣΗΣ

2008

2008

2008

2008

ΜΠΑΛΗΣ ΕΥΑΓΓΕΛΟΣ

ΔΙΠΛ. ΤΟΠ. ΜΗΧΑΝΙΚΟΣ

ΣΤΑΜΑΤΗ ΔΕΣΤΟΙΝΑ

ΔΙΠΛ. ΤΟΠ. ΜΗΧΑΝΙΚΟΣ

ΤΗΛ: 210-6779077 FAX: 210-6779077