ΥΠΟΜΝΗΜΑ

: ΔΙΑΒΑΣΗ ΣΩΛΗΝΑ ΚΑΤΩ ΑΠΟ ΤΑΦΡΟ, ΥΨΟΜΕΤΡΟ ΠΥΘΜΕΝΑ ΤΑΦΡΟΥ = 1m.

Φ110 1m.L : ΠΡΟΦΟΣΟΤΗΣΗ ΤΟΥ ΔΙΚΤΥΟΥ ΑΠ' ΕΥΘΕΙΑΣ ΑΠΟ ΤΟ ΑΝΤΙΚΟΣΤΑΣΙΟ, ΟΠΟΥ ΘΑ ΕΣΦΑΝΑΣ PVC Η HDPE ΔΙΑΜΕΤΡΟΥ Φ110 ΜΕ ΥΨΟΣ ΠΥΘΜΕΝΑ 1m.

: ΦΡΕΑΤΙΟ ΕΚΚΕΝΩΣΗΣ, ΜΕ ΔΙΚΛΕΙΔΑ Φ90

: ΔΙΚΛΕΙΔΑ ΕΞΑΕΡΙΣΜΟΥ, ΔΙΓΛΗΣ ΕΝΕΡΓΕΙΑΣ, ΔΙΑΜΕΤΡΟΥ 5 mm ΜΕ ΤΟ ΑΝΤΙΣΤΟΙΧΟ ΦΡΕΑΤΙΟ

: ΔΙΚΛΕΙΔΑ ΕΛΕΓΧΟΥ, ΔΙΑΜΕΤΡΟΥ D mm ΜΕ ΤΟ ΑΝΤΙΣΤΟΙΧΟ ΦΡΕΑΤΙΟ

: ΔΙΑΣΤΑΥΡΩΣΗ ΜΕ ΤΣΙΕΜΝΤΟΣΩΛΗΝΑ Φ = 1 ΜΜ.
: ΜΕ ΥΨΟΣ ΠΥΘΜΕΝΑ 1m.

Ζ.Ο.Φ. (B): ΥΨΟΣ ΟΡΥΓΜΑΤΟΣ ΕΔΡΑΣΗΣ ΦΡΕΑΤΙΟΥ, Β: βάθος ορύγματος αφετέριου
Φ: ΟΝΟΜΑΣΤΙΚΗ ΔΙΑΜΕΤΡΟΣ ΑΓΩΓΟΥ ΗΡΟΕ
L: ΜΗΚΟΣ ΑΓΩΓΟΥ

ΠΡΟΣΗΜΑΝΣΗ ΚΛΙΣΕΩΝ
(+): ΑΝΕΡΧΟΜΕΝΟΣ ΑΓΩΓΟΣ ΚΑΤΑ ΤΗ ΦΟΡΑ ΡΟΗΣ
(-): ΚΑΤΕΡΧΟΜΕΝΟΣ ΑΓΩΓΟΣ ΚΑΤΑ ΤΗ ΦΟΡΑ ΡΟΗΣ

: Γραμμή σκάφης
: Λαιμός
: Τίδαρος
: Αναρρίπτικη δεσμιδή
: Τσιμεντένιο δεσμιδή
: Προστασία σωγωνιού με περβάλαγα από γαλβανισμένο δικτυάρι Φ4 και μήκους L1

Α/Α	ΤΡΟΠΟΠΟΙΗΣΕΙΣ/REVISION	ΗΜΕΡΟΜΗΝΙΑ	ΟΝΟΜΑ

ΑΝΑΒΕΤΟΥΣΑ ΑΡΧΗ:
Δ.Ε.Υ.Α. ΗΡΑΚΛΕΙΑΣ

ΕΡΓΟ:
ΥΔΡΟΔΟΤΗΣΗ ΜΟΝΑΔΑΣ ΕΠΕΞΕΡΓΑΣΙΑΣ ΑΠΟΡΡΙΜΑΤΩΝ (Μ.Ε.Α.) ΠΕΡΙΦΕΡΕΙΑΚΗΣ ΕΝΟΤΗΤΑΣ ΣΕΡΡΩΝ

ΘΕΣΗ:
«ΕΡΕΙΠΙΑ ΝΕΡΑΪΔΑΣ», Τ.Κ. ΠΛΑΑΙΟΚΑΣΤΡΟΥ, ΔΗΜΟΥ ΗΡΑΚΛΕΙΑΣ, Π.Ε. ΣΕΡΡΩΝ

ΜΕΛΕΤΗ:
ΟΡΙΣΤΙΚΗ ΜΕΛΕΤΗ ΥΔΡΕΥΣΗΣ

ΤΙΤΛΟΣ ΣΧΕΔΙΟΥ:
ΜΗΚΟΤΟΜΗ ΑΓΩΓΟΥ
(Τμήματα : 12,13,14)

ΑΡΙΘΜΟΣ ΣΧΕΔΙΟΥ:
Μ-4
ΚΛΙΜΑΚΑ: 1:1000 / 1:100
ΗΜΕΡΟΜΗΝΙΑ: ΑΥΓΟΥΣΤΟΣ 2016

ΜΕΛΕΤΗΤΕΣ:
• ΜΠΑΝΗΣ ΕΥΑΓΓΕΛΟΣ - Πολιτικός Μηχανικός
• Δρ. ΜΠΟΥΖΗΣ ΔΗΜΗΤΡΙΟΣ - Δρ.ανελ.καθηγητής (MSc, PhD Πολιτικός Μηχανικός)
• ΓΙΑΠΤΖΟΥΛΑΣ ΙΩΑΝΝΗΣ - Αγρ.Τοπ. Μηχανικός, MSc
• ΘΕΙΜΑ ΕΥΑΓΓΕΛΙΑ - Μηχανολόγος Μηχανικός
• ΜΠΑΝΗΣ ΔΗΜΗΤΡΙΟΣ - Πτυχ. Γεο/λογος Μηχανικος, MSc

Μεσογείων 27 - Ταχ.κ.:15122 Τηλ. 2021055240 Fax: 2321089089
email : mpais@otenet.gr

ΕΚΠΟΝΟΣΑΝΤΕΣ:
ΕΠΙΒΛΕΠΩΝ ΤΟ ΜΕΛΕΤΗΣ
ΠΕΡΙΒΑΛΛΟΝΤΙΚΟΣ ΜΗΧΑΝΙΚΟΣ
ΠΟΛΙΤΙΚΟΣ ΜΗΧΑΝΙΚΟΣ
Α.Φ.Μ. 101180887 Δ.Ο.Υ. ΣΕΡΡΩΝ

Μπαής Ευάγγελος
Περιβαλλοντολόγος

ΘΕΩΡΗΘΗΚΕ:
ΣΤΑΜΑΤΗ ΔΕΣΠΟΙΝΑ
ΔΙΠΛ. ΠΟΛΙΤΙΚΟΣ ΜΗΧΑΝΙΚΟΣ
ΜΕ ΑΡΙΘ. ΑΔΕΙΑΣ 18.....
ΤΕΧΝΙΚΟΣ ΣΥΜΒΟΥΛΟΣ
Α.Φ.Μ. 101180887 Δ.Ο.Υ. ΣΕΡΡΩΝ

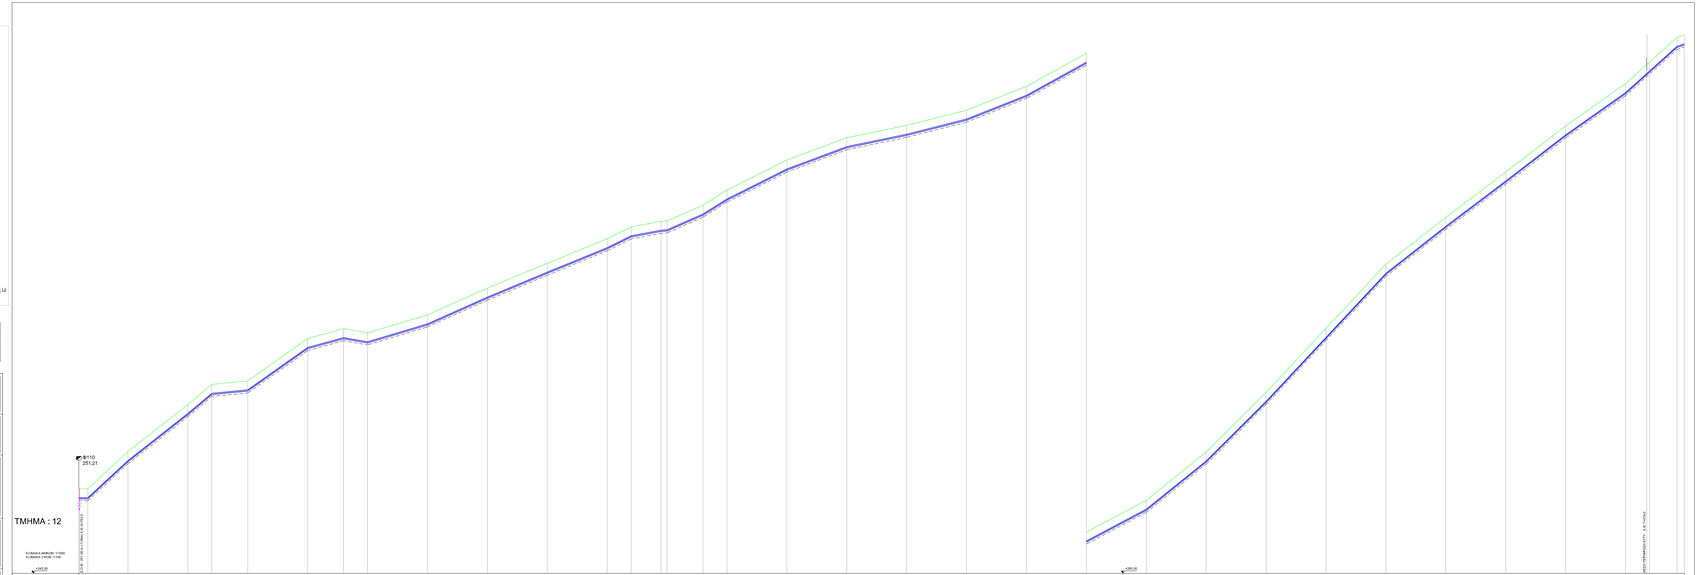

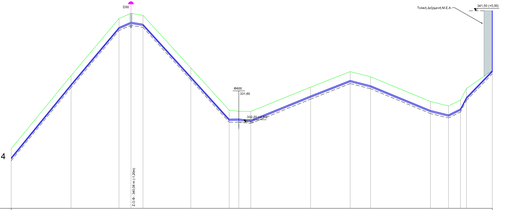

| ΠΑΣΣΑΛΟΣ | | |