




ΤΟΠΟΓΡΑΦΙΚΟ ΔΙΑΓΡΑΜΜΑ ΑΤΡΟΤΕΜΑΧΙΟΥ (ΕΓΣΑ 87)
Αντικείμε: ΠΛΑΛΟΙΚΑΣΤΡΟ (41°08'-0°21')
Αρ. Αγορ.: Τμήμα του 257 (Α.Δ. 1932)


Δημιος: ΗΡΑΚΛΕΙΑΣ
Περ. Ενοτ.: ΣΕΡΡΟΝ
ΚΑΙΜΑΚΑ 1 : 200

A	449855.49	4555353.11	10.00
B	449859.72	4555344.05	15.00
Γ	449946.13	4555337.70	10.00
Δ	449941.90	4555346.76	15.00
A	449855.49	4555353.11	

Εμβαδόν = 150.00 μ.μ.

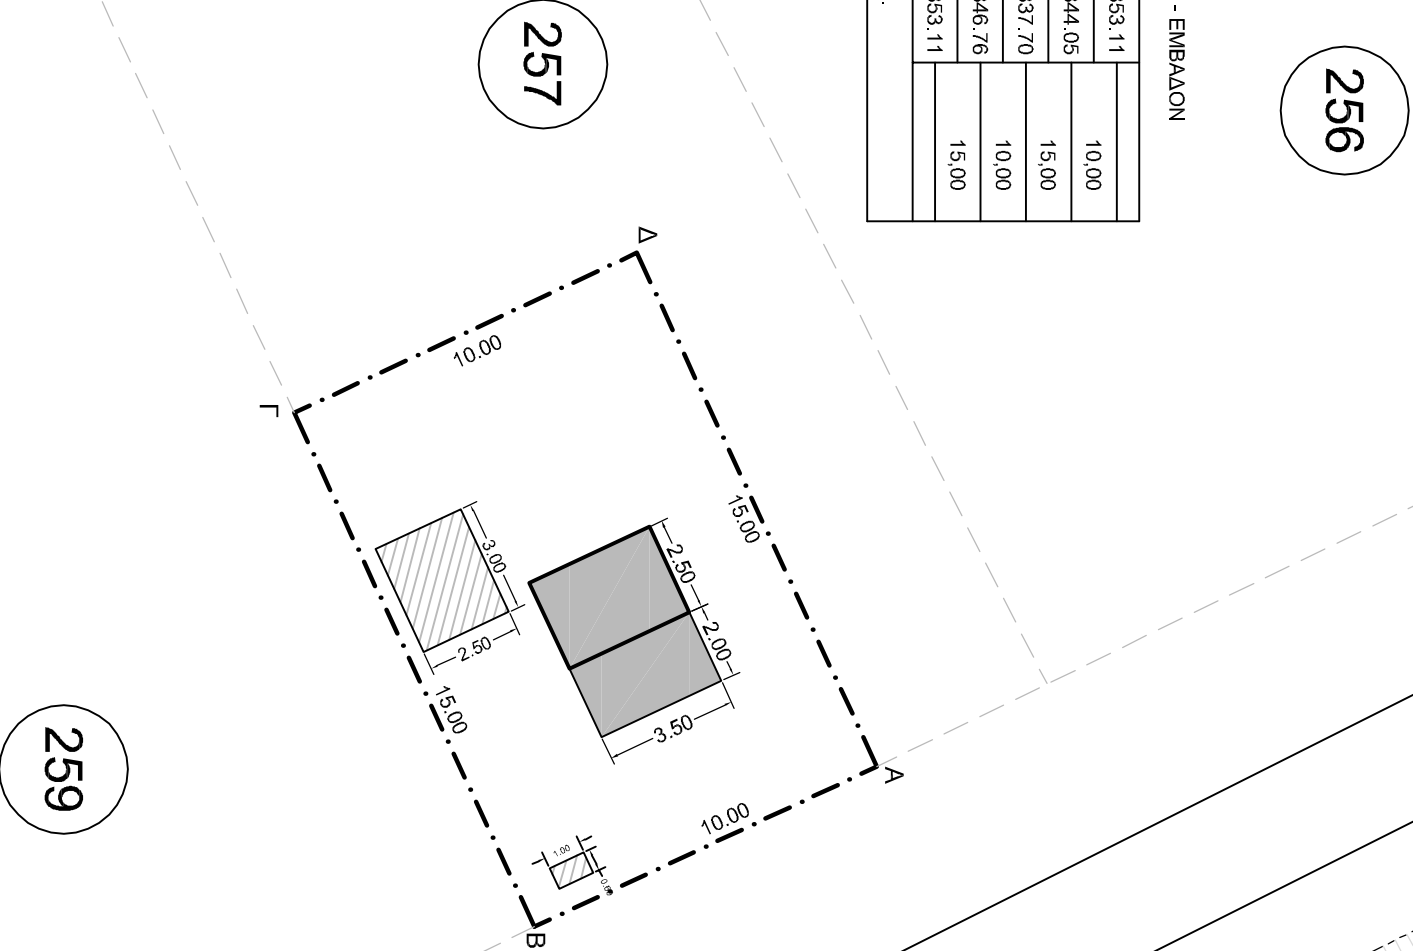

Η έγκριση της απορρύθμισης έγινε με
βασή τα τεχνικά στοιχεία
338077 - "ΒΑΜΒΑΚΟΥΤΙΟΝ"
338073 - "ΜΟΝΗ ΑΓ. ΙΩΑΝΝΟΥ"

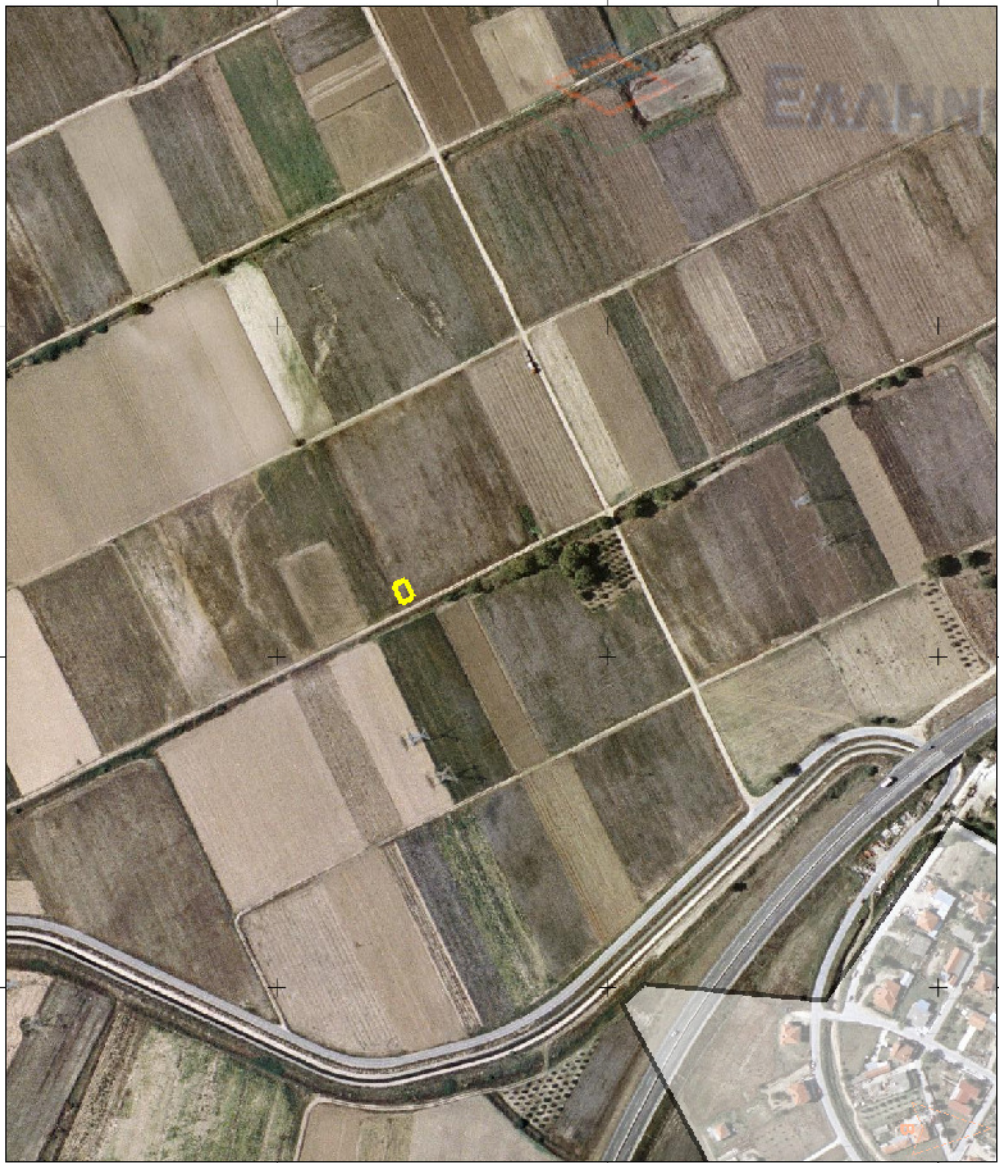

Θέση Γεωτεμαχίου στο Δασικό Χάρτη

ΥΠΕΥΘΥΝΗ ΔΗΛΩΣΗ ΜΗΧΑΝΙΚΟΥ

Σύμφωνα με το άρθρο 8 του ν. 1599/1986 (Α' 75) επί του τοπογραφικού διαγράμματος
(Αριθμ 142, ν. 4483, ΦΕΚ 107Β/31-07-2017)
Ο κάτωθι υπογεγραμμένος Μητρώδης Διηγητής, Πτυχ. Πολιτικός Μηχανικός - MSc, δηλώνω ότι το εξεζητούμενο τεμάχιο
1,2,3,1 με Α.Τ. 230 του εγκεκριμένου Γραφείου του εγκεκριμένου ως μη δασικό στον αναρτημένο
μη κρυπλεγμένο δασικό χάρτη της Περιφερειακής Ενότητας Σερρών.

Ο ΜΗΧΑΝΙΚΟΣ

ΜΙΤΑΗΣ Ν. ΔΗΜΗΤΡΙΟΣ
ΠΤΥΧ. ΠΟΛΙΤΙΚΟΣ ΜΗΧΑΝΙΚΟΣ
ΑΡ. ΜΗΤΡΩΟΥ: 1423
ΜΕΛΟΣ ΑΝΤΙΣΤΑΣΙΟΥ ΕΡΓΑΣΙΑΣ
Α.Δ.Μ. ΣΕΡΡΩΝ Α/ΔΟΥ ΣΕΡΡΩΝ
Αρ.Υ. 0/4 595 533 - Α.Δ.ΟΥ ΣΕΡΡΩΝ

Α/Α	ΤΡΟΠΟΠΟΙΗΣΕΙΣ/REVISION	ΗΜΕΡΟΜΗΝΙΑ	ΟΝΟΜΑ

ΑΝΑΘΕΤΟΥΣΑ ΑΡΧΗ:

Δ.Ε.Υ.Α. ΗΡΑΚΛΕΙΑΣ

ΕΡΓΟ: ΥΑΦΟΔΟΤΗΣΗ
ΜΟΝΑΔΑΣ ΕΠΕΞΕΡΓΑΣΙΑΣ ΑΠΟΡΙΜΑΤΩΝ (Μ.Ε.Α.)
ΠΕΡΙΦΕΡΕΙΑΚΗΣ ΕΝΟΤΗΤΑΣ ΣΕΡΡΩΝ

ΘΕΣΗ: «ΕΡΕΙΛΙΑ ΝΕΡΑΪΔΑΣ», Τ.Κ. ΠΛΑΛΟΙΚΑΣΤΡΟΥ,
ΔΗΜΟΥ ΗΡΑΚΛΕΙΑΣ, Π.Ε. ΣΕΡΡΩΝ

ΜΕΛΕΤΗ: ΟΡΙΣΤΙΚΗ ΜΕΛΕΤΗ ΥΑΦΕΥΣΗΣ

ΤΙΤΛΟΣ ΣΧΕΔΙΟΥ:
ΤΟΠΟΓΡΑΦΙΚΟ ΘΕΣΗΣ
ΑΝΤΙΔΙΣΤΑΣΙΟΥ ΑΣ1

ΑΡΙΘΜΟΣ ΣΧΕΔΙΟΥ:	T-1
ΚΑΙΜΑΚΑ: 1:500	
ΗΜΕΡΟΜΗΝΙΑ: ΑΥΓΟΥΣΤΟΣ 2018	

ΜΕΛΕΤΗΤΕΣ:

ΕΚΠΟΙΣΙΟΤΗΣ:

- ΜΠΑΛΗΣ ΕΥΑΓΓΕΛΟΣ - Περιβαλλοντολόγος
 - Δρ. ΜΠΟΤΣΗΣ ΔΗΜΗΤΡΙΟΣ - Δασολόγος
(MSc, PhD Πολιτικός Μηχανικός)
 - ΠΑΠΙΟΥΔΑΣ ΙΩΑΝΝΗΣ - Αγρ. Τοπ. Μηχανικός, MSc
 - ΘΩΜΑ ΕΥΑΓΓΕΛΙΑ - Μηχανολόγος Μηχανικός
 - ΜΠΑΛΗΣ ΔΗΜΗΤΡΙΟΣ - Πτυχ. Πολ. Μηχανικός, MSc
- Μεσοχόος 27 - Σέρρες 62122 Τηλ. 2321052342 Fax: 2321098599
email : mpalis@otenet.gr

ΕΥΑΓΓΕΛΟΣ Ν. ΜΠΑΛΗΣ
ΠΕΡΙΒΑΛΛΟΝΤΟΛΟΓΟΣ
ΜΕΛΟΣ ΑΝΤΙΣΤΑΣΙΟΥ ΕΡΓΑΣΙΑΣ
Α.Δ.Μ. ΣΕΡΡΩΝ Α/ΔΟΥ ΣΕΡΡΩΝ
Αρ.Υ. 0/4 595 533 - Α.Δ.ΟΥ ΣΕΡΡΩΝ

Μητρώδης Ευνωχίδης
Περιβαλλοντολόγος

ΘΕΩΡΗΣΗ:

ΕΛΕΓΧΘΗΚΕ:



ΣΤΑΜΑΤΗ ΔΕΣΙΟΝΑ
ΔΙΠΛ. ΠΟΛΙΤΙΚΟΣ ΜΗΧΙΚΟΣ

ΜΙΛΑΝΤΗ ΠΑΝΑΓΙΩΤΑ
ΡΟΛΟ-ΠΡΩΤΟΕΞΕΛΑ-21