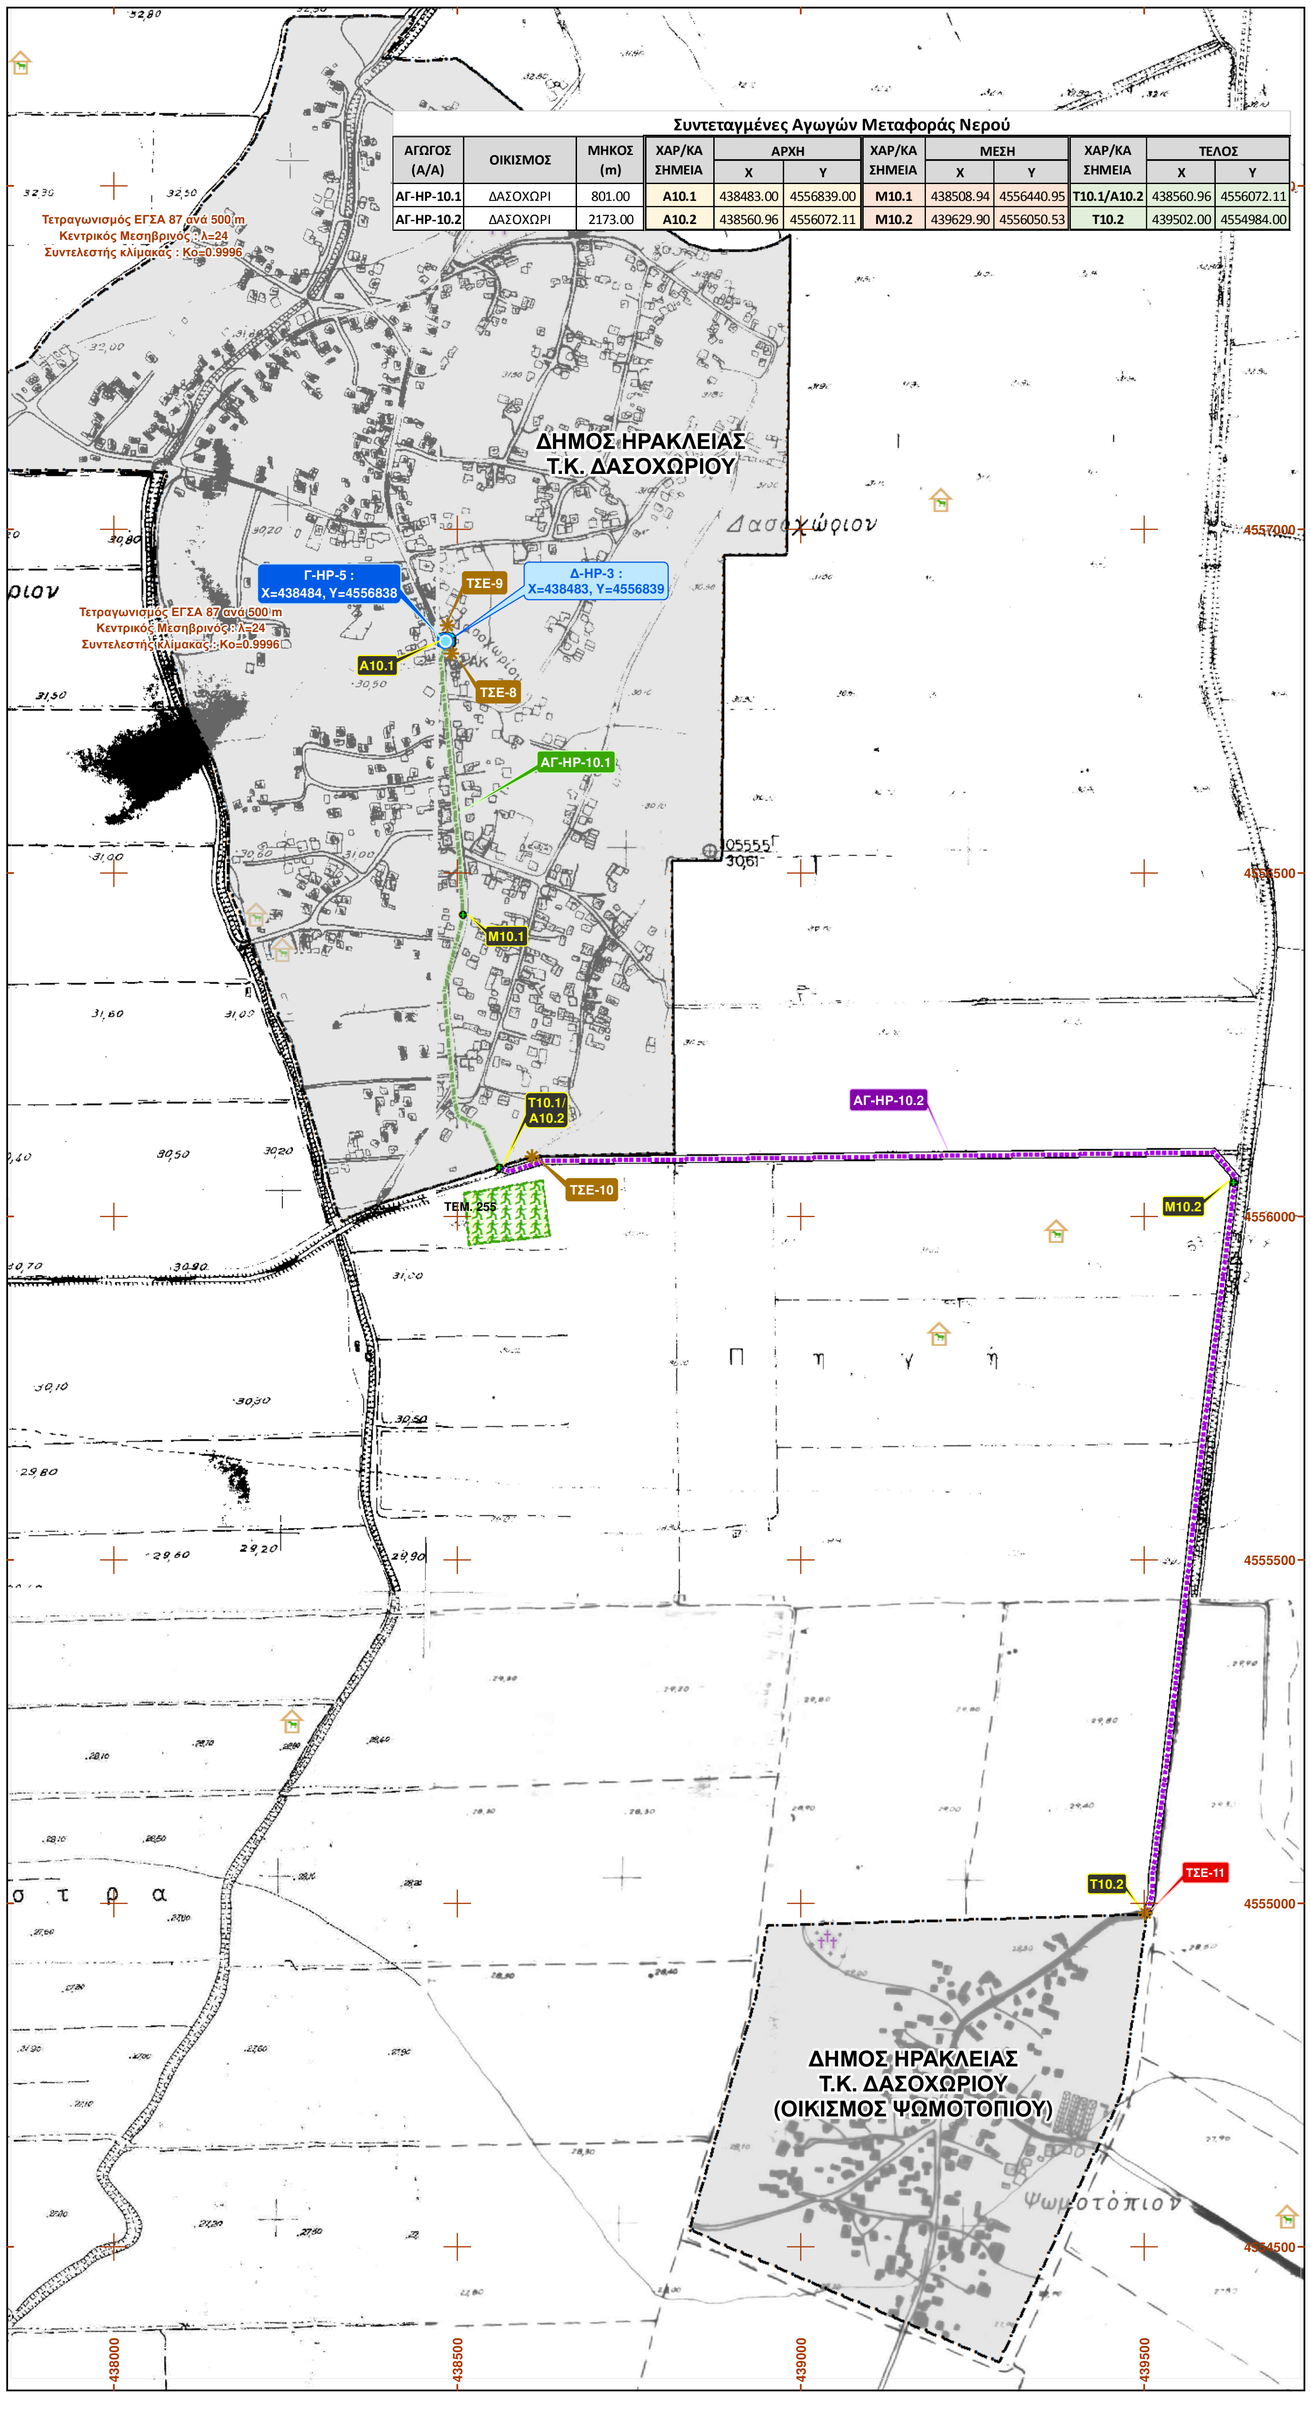

Συντεταγμένες Αγωγών Μεταφοράς Νερού

ΑΓΩΓΟΣ (Α/Α)	ΟΙΚΙΣΜΟΣ	ΜΗΚΟΣ (m)	ΧΑΡ/ΚΑ ΣΗΜΕΙΑ	ΑΡΧΗ		ΧΑΡ/ΚΑ ΣΗΜΕΙΑ	ΜΕΣΗ		ΧΑΡ/ΚΑ ΣΗΜΕΙΑ	ΤΕΛΟΣ	
				Χ	Υ		Χ	Υ		Χ	Υ
ΑΓ-ΗΡ-10.1	ΔΑΣΟΧΩΡΙ	801.00	Α10.1	438483.00	4556839.00	Μ10.1	438508.94	4556440.95	Τ10.1/Α10.2	438560.96	4556072.11
ΑΓ-ΗΡ-10.2	ΔΑΣΟΧΩΡΙ	2173.00	Α10.2	438560.96	4556072.11	Μ10.2	439629.90	4556050.53	Τ10.2	439502.00	4554984.00

Συντεταγμένες Γεωτρήσεως

ΓΕΩΤΡΗΣΗ (Α/Α)	ΟΙΚΙΣΜΟΣ	ΚΑΤΗΓΟΡΙΑ	Χ	Υ
Γ-ΗΡ-5	ΔΑΣΟΧΩΡΙ	ΛΕΙΤΟΥΡΓΙΚΗ	438484.00	4556838.00

Συντεταγμένες Δεξαμενών

ΔΕΞΑΜΕΝΗ (Α/Α)	ΟΙΚΙΣΜΟΣ	Χ	Υ
Δ-ΗΡ-3	ΔΑΣΟΧΩΡΙ	438483.00	4556839.00

ΥΠΟΜΝΗΜΑ

- Θέσεις Σταθμών Ελέγχου

ΥΦΙΣΤΑΜΕΝΕΣ ΔΟΜΕΣ ΥΔΡΕΥΣΗΣ

- Γεώτρηση λειτουργική
- Γεώτρηση εφεδρική
- Υφιστάμενοι αγωγοί επί υφιστάμενης οδού
- Υφιστάμενοι αγωγοί εκτός οδών
- Υφιστάμενοι αγωγοί εντός ορίων οικισμού
- Δεξαμενές ύδρευσης

ΠΕΡΙΜΕΤΡΙΚΕΣ ΧΡΗΣΕΙΣ

- Κτηνοτροφικές μονάδες
- Βιοτεχνικές μονάδες
- Κοιμητήρια
- ΑΘΛΗΤΙΣΜΟΣ

ΕΡΓΟΔΟΤΗΣ : **Δ.Ε.Υ.Α.Η**

ΔΗΜΟΤΙΚΗ ΕΠΙΧΕΙΡΗΣΗ ΥΔΡΕΥΣΗΣ ΑΠΟΧΕΤΕΥΣΗΣ ΗΡΑΚΛΕΙΑΣ

ΕΡΓΟ : **ΕΓΚΑΤΑΣΤΑΣΗ ΣΥΣΤΗΜΑΤΟΣ ΕΛΕΓΧΟΥ ΔΙΑΡΟΩΝ (ΤΗΛΕ- ΕΛΕΓΧΟΥ / ΤΗΛΕΧΕΙΡΙΣΜΟΥ) ΣΤΑ ΥΦΙΣΤΑΜΕΝΑ ΔΙΚΤΥΑ ΥΔΡΕΥΣΗΣ ΚΑΙ ΔΡΑΣΕΙΣ Α.Π.Ε, ΤΗΣ ΔΕΥΑ ΗΡΑΚΛΕΙΑΣ**

ΘΕΣΗ : **ΥΦΙΣΤΑΜΕΝΟ ΥΔΡΕΥΤΙΚΟ ΔΙΚΤΥΟ Τ.Κ. ΔΑΣΟΧΩΡΙΟΥ**

ΤΙΤΛΟΣ : **ΟΡΙΖΟΝΤΙΟΓΡΑΦΙΑ - ΘΕΣΕΙΣ ΣΤΑΘΜΩΝ ΕΛΕΓΧΟΥ**

ΕΚΠΡΟΣΩΠΟΣ - ΟΜΑΔΑΣ ΜΕΛΕΤΗΣ

ΣΥΜΒΟΥΛΟΣ ΠΕΡΙΒΑΛΛΟΝΤΟΣ
Μπαής Ευάγγελος
ΠΕΡΙΒΑΛΛΟΝΤΟΛΟΓΟΣ
Μεραρχίας 27, Σέρρες, 621 21 / Τηλ.: 23210 52342
FAX : 23210 98599
e-mail : m p a i s @ o t e n e t . g r

ΕΥΑΓΓΕΛΟΣ Ν. ΜΠΑΗΣ
ΠΕΡΙΒΑΛΛΟΝΤΟΛΟΓΟΣ
ΜΕΡΑΡΧΙΑΣ 27 ΤΗΛ.: 23210 52342
ΤΗΛ./FAX: 23210 98599
Α.Φ.Μ. 047[illegible]57 Α'/ΔΟΥ ΣΕΡΡΩΝ

			μέγεθος	ΚΛΙΜΑΚΑ :	1:5.000
ΜΕΛΕΤΗ:	όνομα Ε.ΜΠΑΗΣ Δ.ΜΠΟΤΣΗΣ	ημερομηνία 06/2018	υπογραφή	ΑΡΙΘΜΟΣ ΣΧΕΔΙΟΥ	
ΣΧΕΔΙΑΣΗ:	όνομα Δ.ΜΠΟΤΣΗΣ Ε.ΜΠΑΗΣ	ημερομηνία 06/2018	υπογραφή	κατηγορία Υ	Αριθμός σχεδίου 3 / Αναθεώρηση 1
ΕΛΕΓΧΟΣ:	όνομα Ε.ΜΠΑΗΣ	ημερομηνία 06/2018	υπογραφή		

Δ.Ε.Υ.Α.Η. 2000 ΔΗΜΟΤΙΚΗ ΕΠΙΧΕΙΡΗΣΗ ΥΔΡΕΥΣΗΣ - ΑΠΟΧΕΤΕΥΣΗΣ ΗΡΑΚΛΕΙΑΣ

ΤΑΓΚΑΛΟΣ ΚΩΝΣΤΑΝΤΙΝΟΣ
Γενικός Διευθυντής