

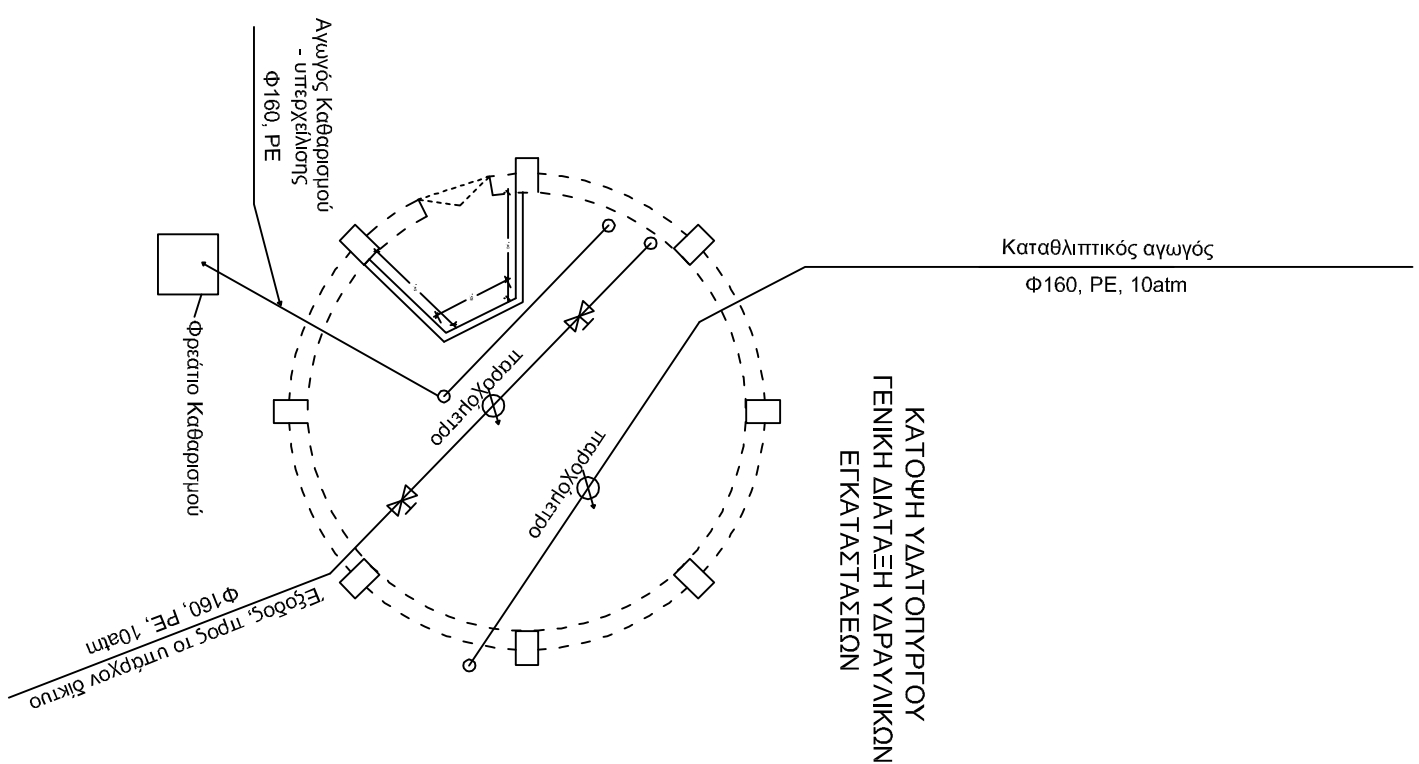
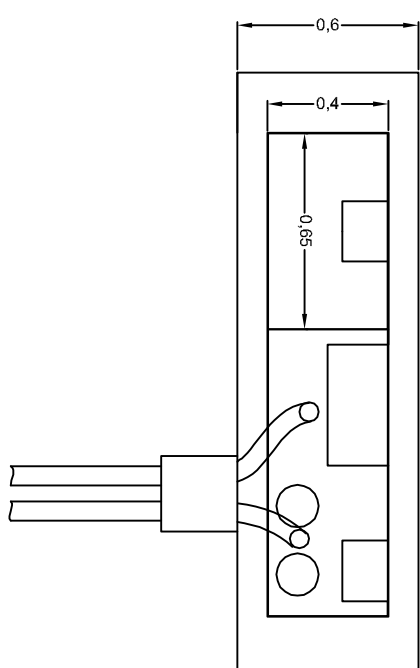
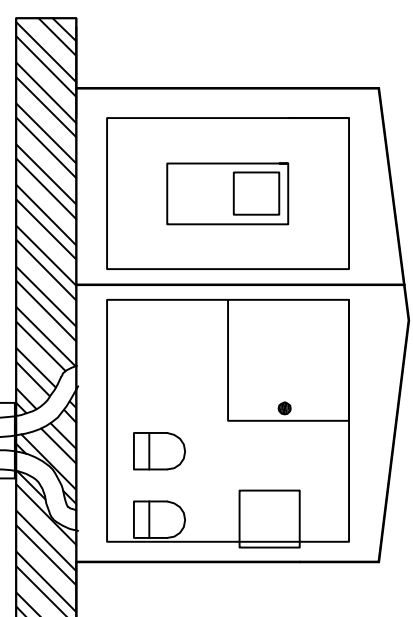
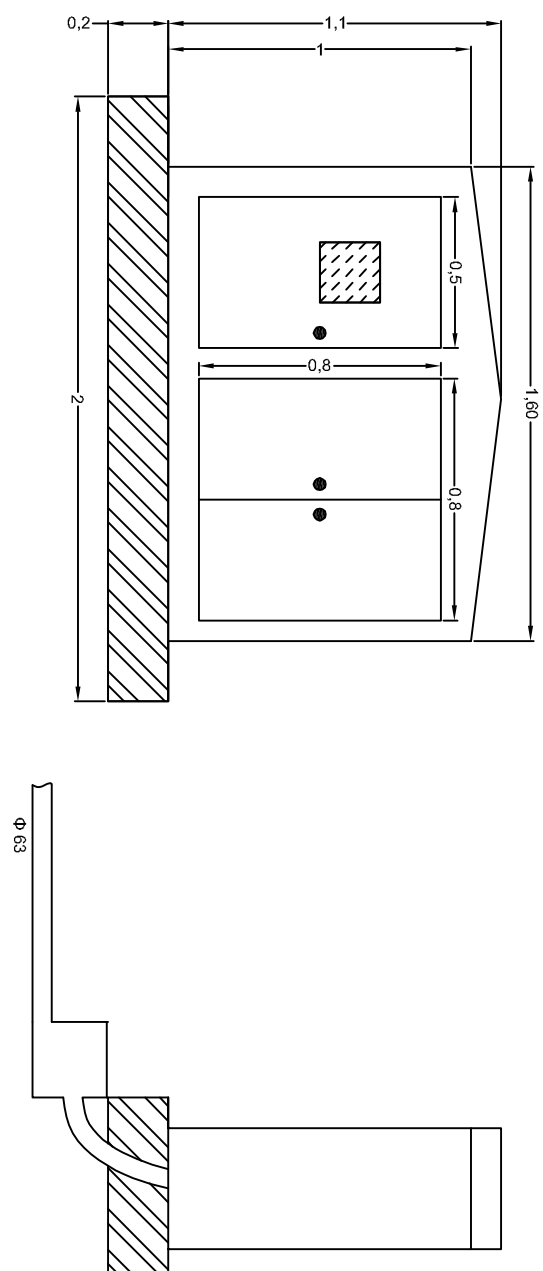
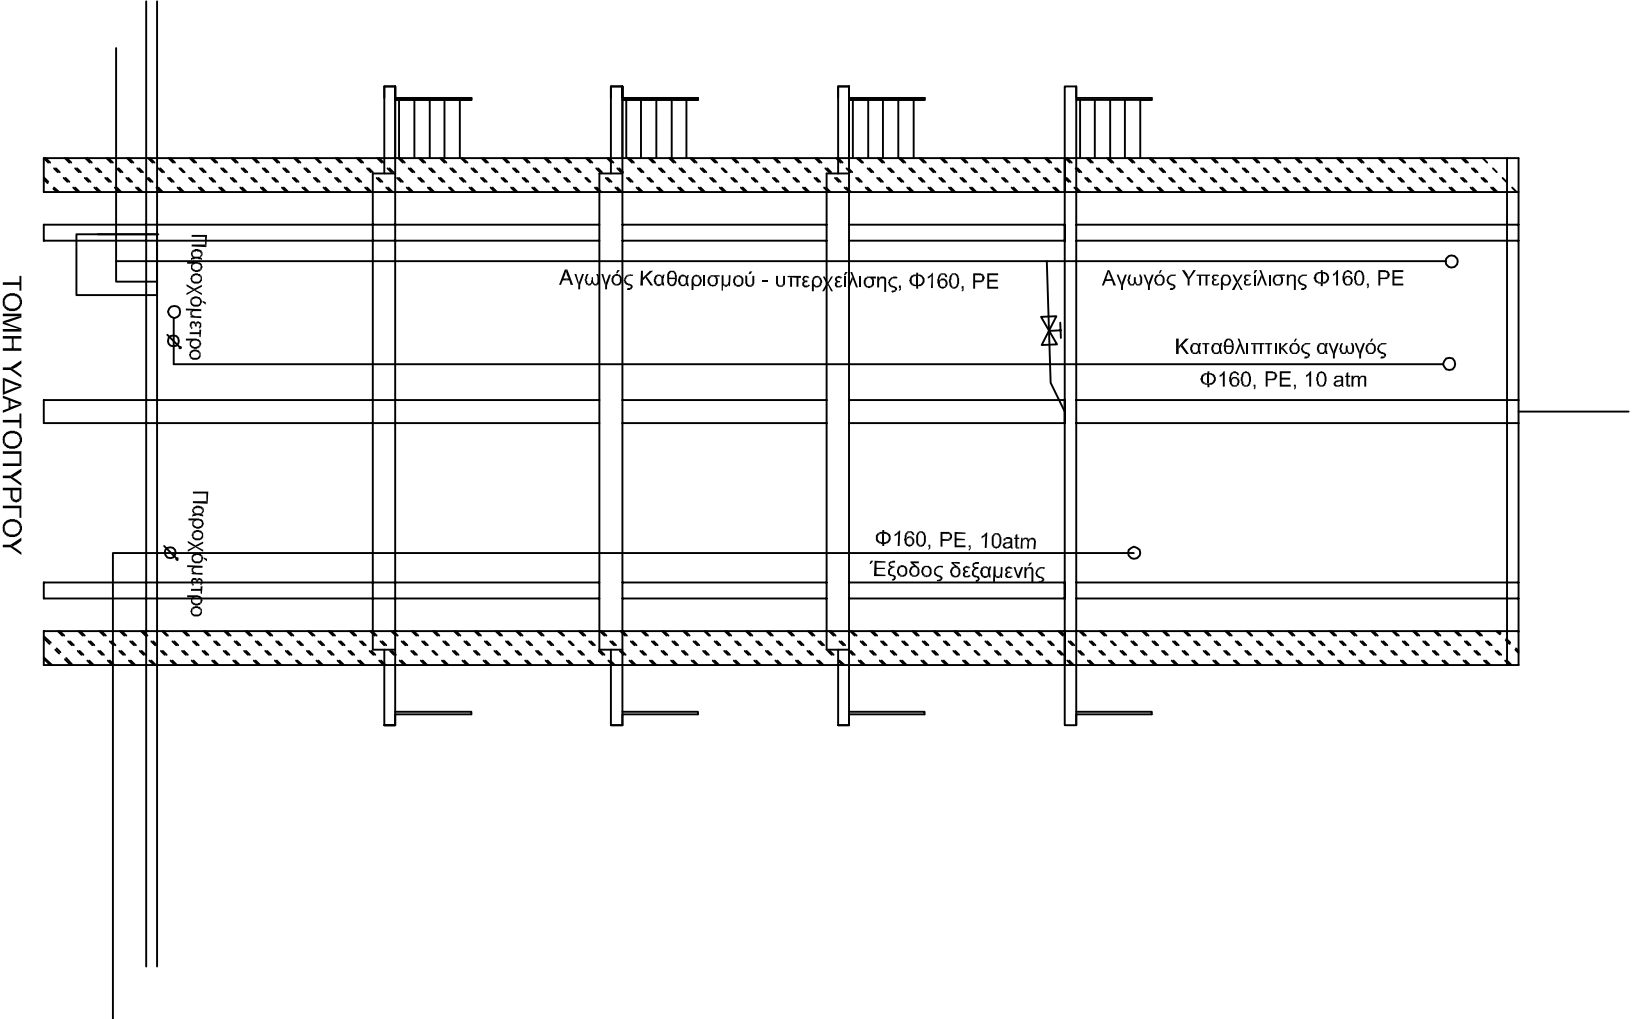



ΥΔΡΑΥΛΙΚΗ ΕΠΙΧΑΤΑΣΤΑΣΗ ΥΔΑΤΟΠΥΡΓΟΥ
ΚΑΙΜΑΚΑ 1:100

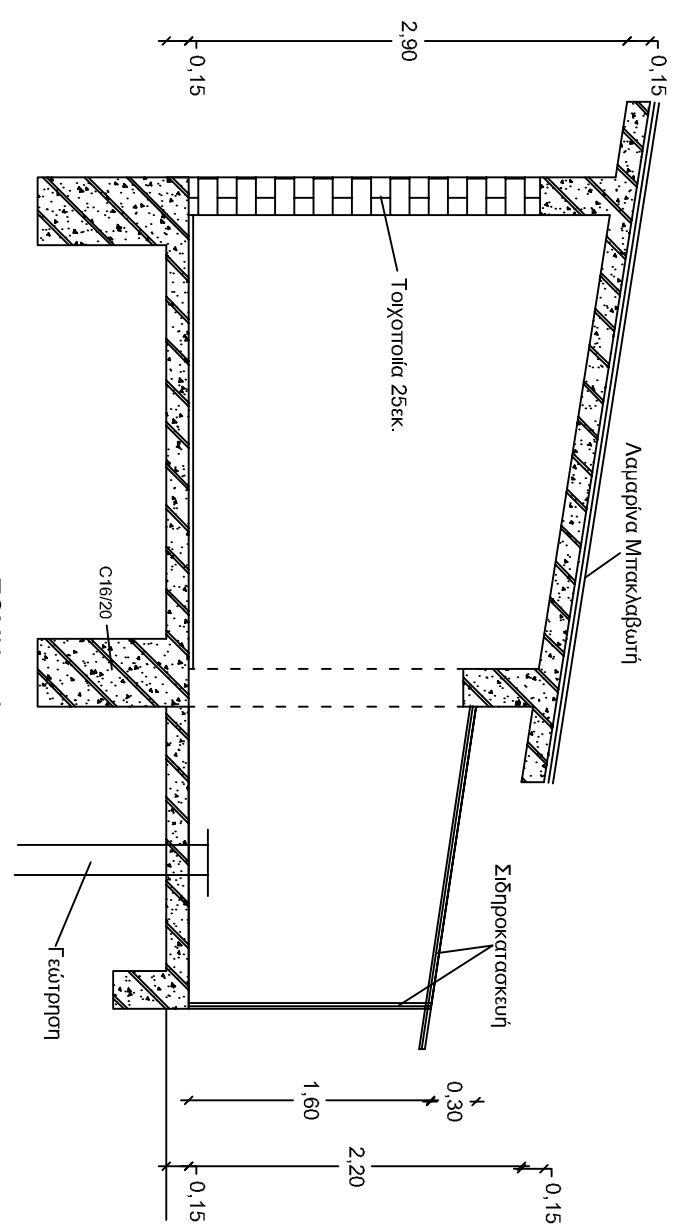


ΟΙΚΙΣΚΟΣ ΑΝΤΑΓΩΣΤΑΣΙΟΥ ΓΕΩΤΡΗΣΗΣ
ΚΛΙΜΑΚΑ 1:50

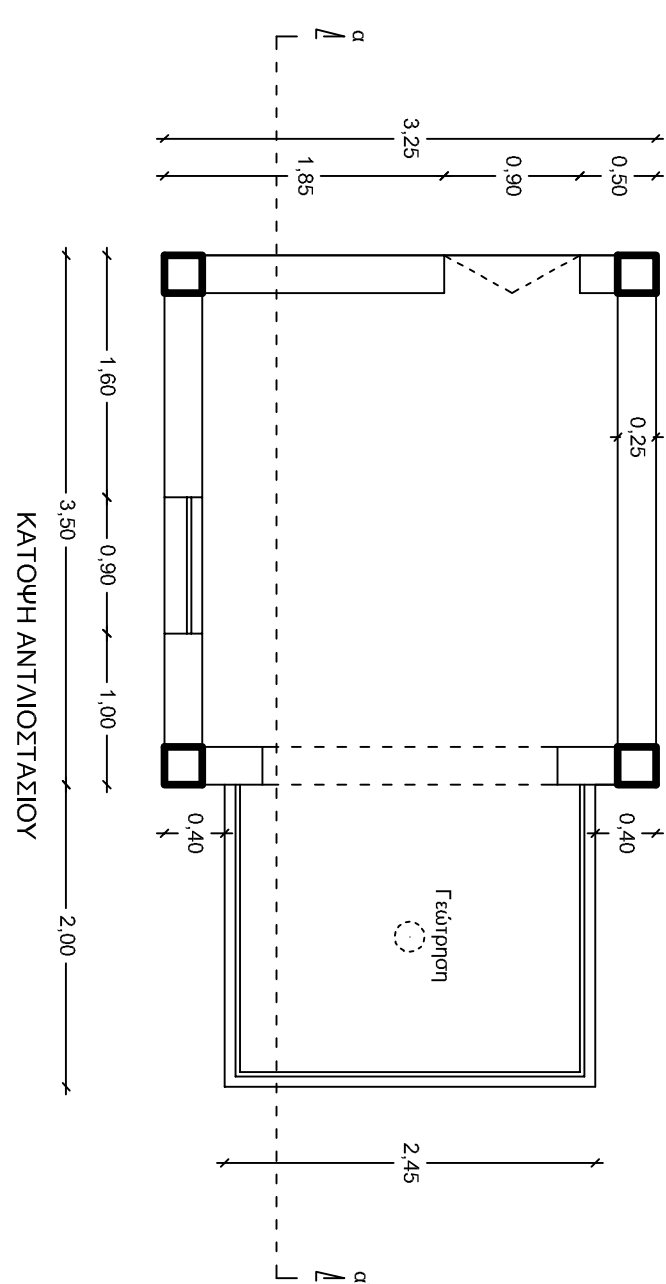

ΥΔΡΑΥΛΙΚΗ ΕΓΚΑΤΑΣΤΑΣΗ ΑΝΤΙΟΣΤΑΣΙΟΥ ΓΕΩΤΡΗΣΗΣ
ΚΛΙΜΑΚΑ 1:50

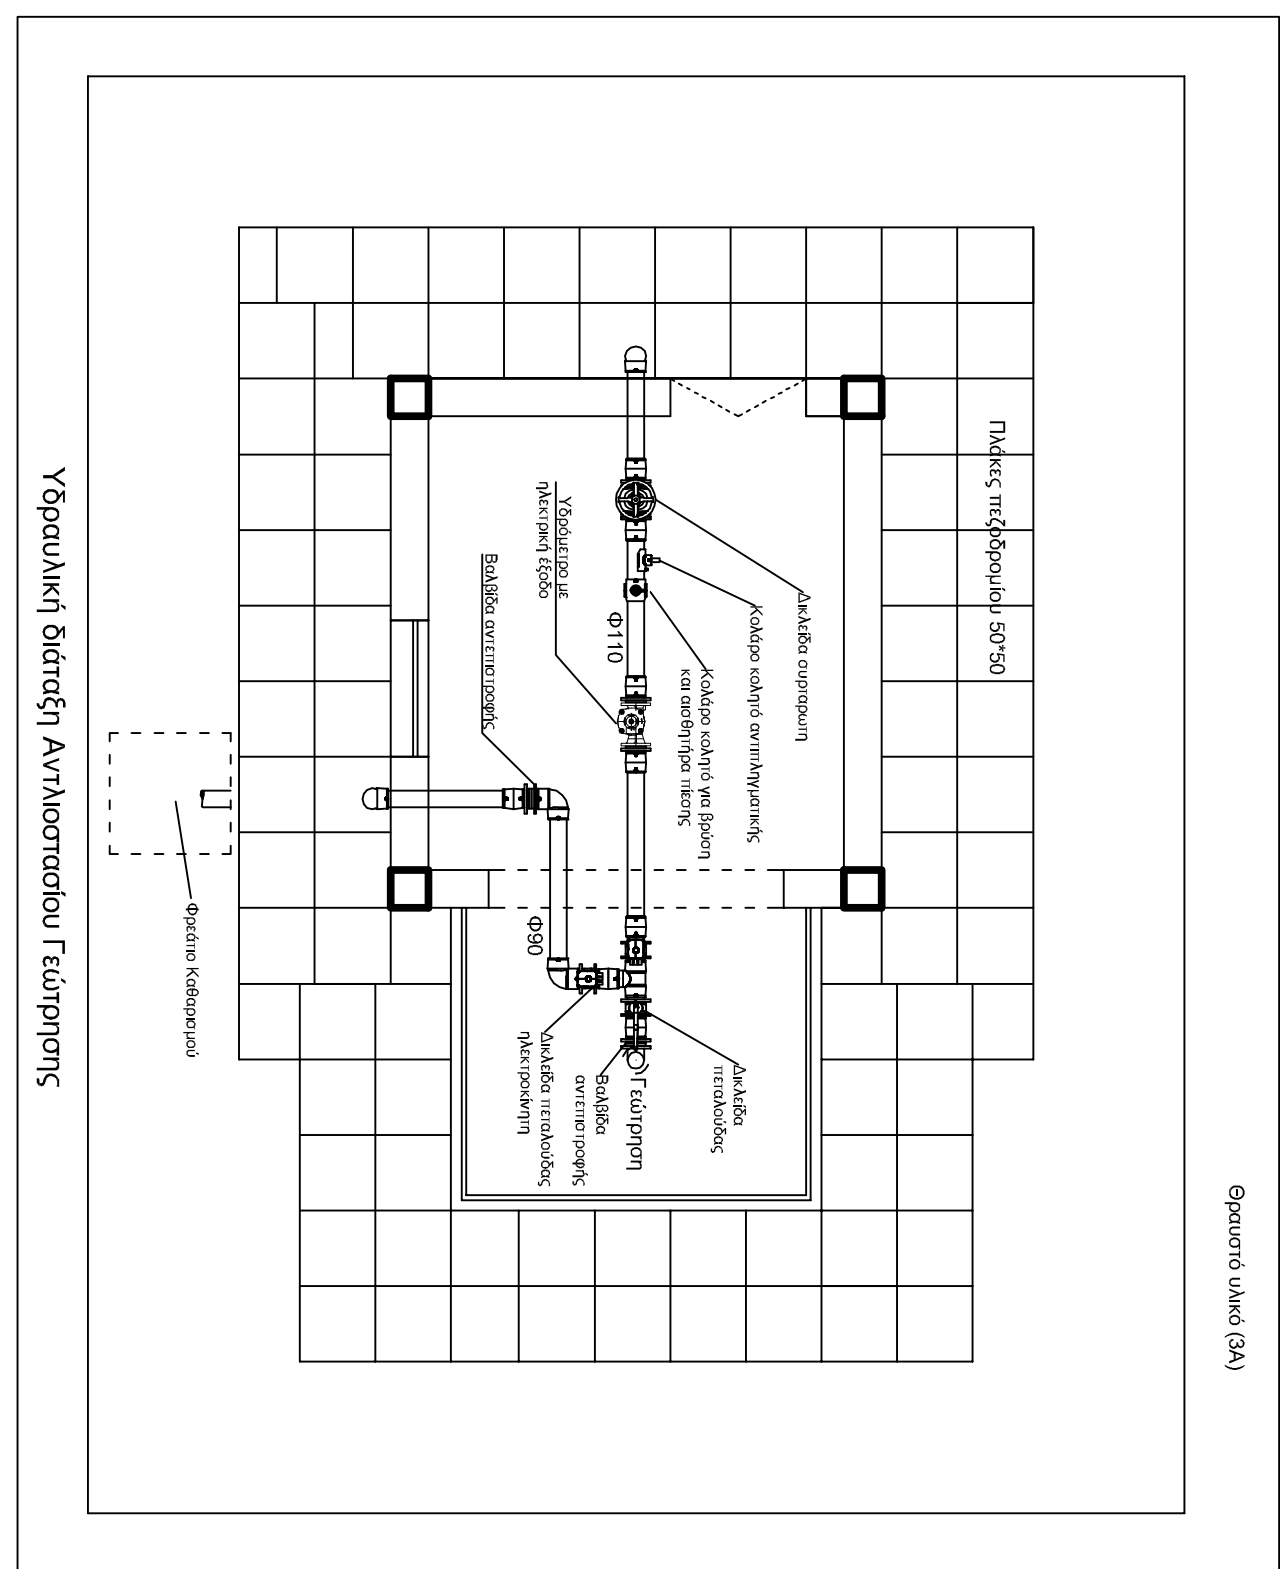

ΦΡΕΑΤΙΟ ΕΝΕΤΧΟΥ ΔΙΑΡΟΩΝ
ΚΑΙΜΑΚΑ 1:25

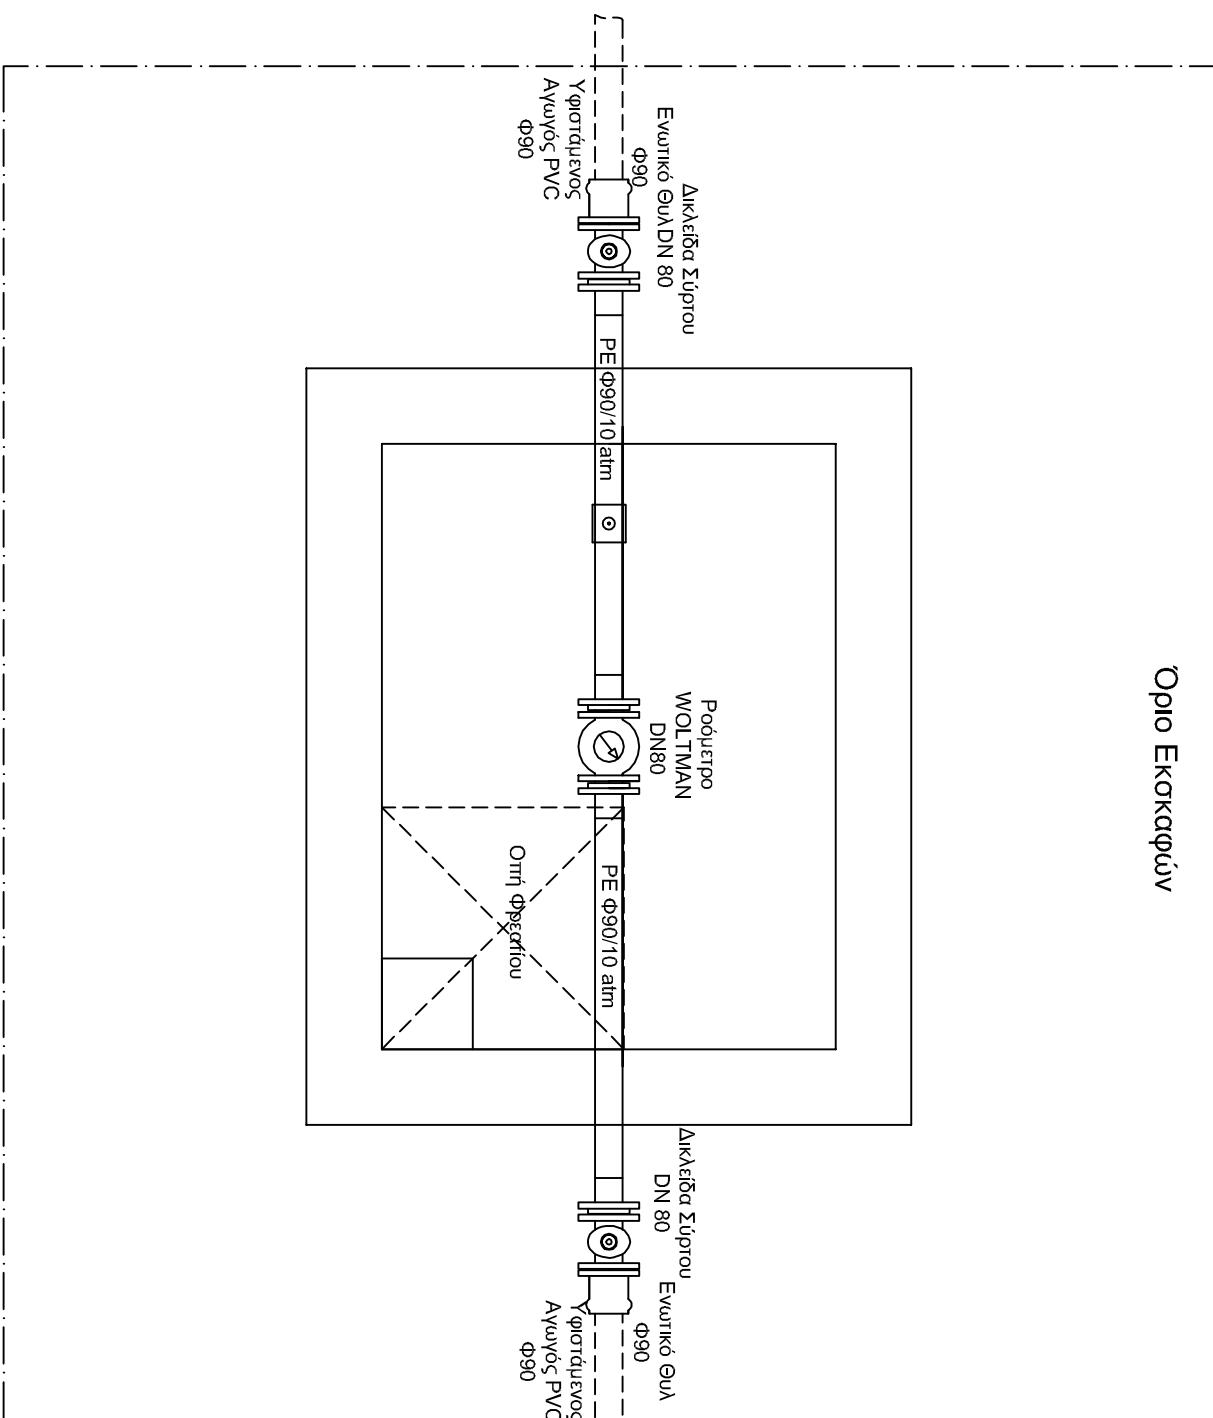

ΔΗΜΟΤΙΚΗ ΕΠΙΧΕΙΡΗΣΗ ΥΔΡΕΥΣΗΣ ΑΠΟΧΕΤΕΥΣΗΣ ΗΡΑΚΛΕΙΑΣ Δ.Ε.Υ.Α.Η.	
ΕΡΓΟ: ΕΓΚΑΤΑΣΤΑΣΗ ΣΥΣΤΗΜΑΤΟΣ ΕΝΕΡΓΟΥ ΔΙΑΡΟΝ (ΤΗΛΕΕΝΕΡΓΟΥ - ΤΗΛΕΧΕΙΡΙΣΜΟΥ) ΣΤΑ ΥΦΙΣΤΑΜΕΝΑ ΔΙΚΤΥΑ ΥΔΡΕΥΣΗΣ ΚΑΙ ΔΡΑΣΕΙΣ Α.Π.Ε. ΤΗΣ ΔΕΥΑ ΗΡΑΚΛΕΙΑΣ Π.Ε. ΣΕΡΡΩΝ	
ΘΕΣΗ: ΔΗΜΟΣ ΗΡΑΚΛΕΙΑΣ - Π.Ε. ΣΕΡΡΩΝ	
ΕΚΠΡΟΣΩΠΙΟΣ ΟΜΑΔΑΣ ΣΥΝΤΑΞΗΣ: ΜΠΛΗΣ ΕΥΑΓΓΕΛΟΣ ΠΕΡΙΒΑΛΛΟΝΤΟΛΟΓΟΣ	ΑΡΙΘΜΟΣ ΣΧΕΔΙΟΥ Α-1
ΘΕΜΑ ΣΧΕΔΙΟΥ: • ΟΙΚΙΣΜΟΣ ΑΝΤΙΟΙΣΤΑΣΙΟΥ ΓΕΩΤΡΗΣΗΣ • ΥΔΡΑΥΛΙΚΕΣ ΕΓΚΑΤΑΣΤΑΣΕΙΣ ΓΕΩΤΡΗΣΗΣ - ΥΔΑΤΟΛΗΨΟΥ • ΤΥΠΙΚΗ ΔΙΑΤΟΜΗ ΦΡΕΑΤΙΟΥ ΕΝΕΡΓΟΥ ΔΙΑΡΟΝ • ΡΙΛΑΡ ΗΛΕΚΤΡΟΔΟΤΗΣΗΣ ΦΡΕΑΤΙΩΝ	
ΚΑΙΜΑΚΕΣ: 1:100, 1:50, 1:20	
ΠΛΑ ΤΗΝ ΟΜΑΔΑ ΣΥΝΤΑΞΗΣ ΕΥΑΓΓΕΛΟΣ Ν. ΜΠΛΗΣ ΠΕΡΙΒΑΛΛΟΝΤΟΛΟΓΟΣ ΜΕΡΑΡΧΙΑΣ Τ.Κ. 57/22 ΣΕΡΡΕΣ ΤΗΛ. 104600 0 53342 Α.Φ.Μ. 04746067 Α.ΔΟΥ ΣΕΡΡΩΝ	ΘΕΩΡΗΘΗΚΕ ΠΑΡΑΔΟΣ ΚΟΝΤΑΝΙΝΟΣ Γραφείο Διεύθυνσης