


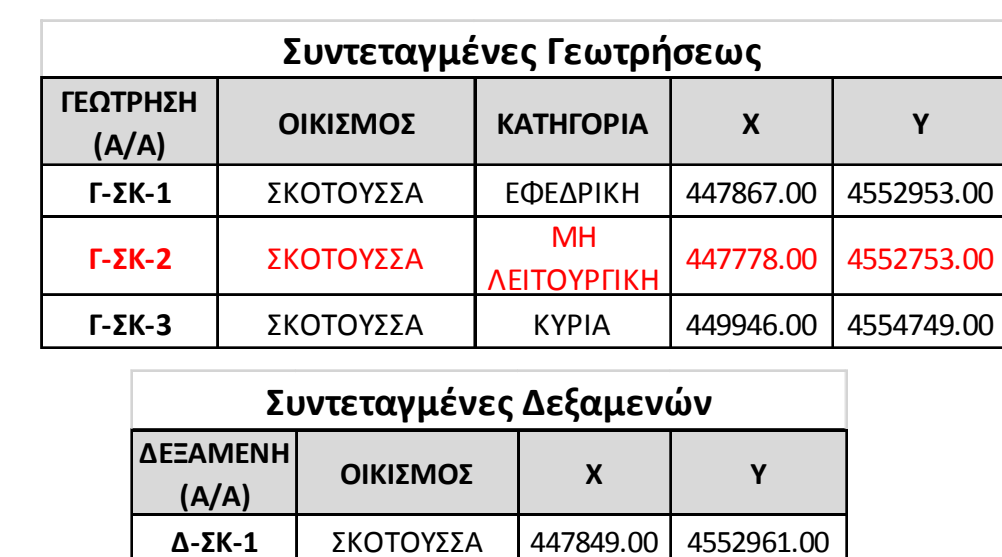

 Θέσεις Σταθμών Ελέγχου

ΓΕΩΤΡΗΣΕΙΣ


- Κύρια
- Εφεδρική
- Μη λειτουργική
- Δεξαμενές ύδρευσης

ΑΓΩΓΟΙ ΜΕΤΑΦΟΡΑΣ ΝΕΡΟΥ ΥΔΡΕΥΣΗΣ

-  Υφιστάμενοι αγωγοί επί υφιστάμενης οδού
-  Υφιστάμενοι αγωγοί εκτός οδών
-  Υφιστάμενοι αγωγοί εντός ορίων οικισμού

ΧΡΗΣΕΙΣ ΓΥΣ

-  Κτηνοτροφικές μονάδες
-  Βιοτεχνικές μονάδες
-  Κοιμητήρια
-  Όρια οικισμού

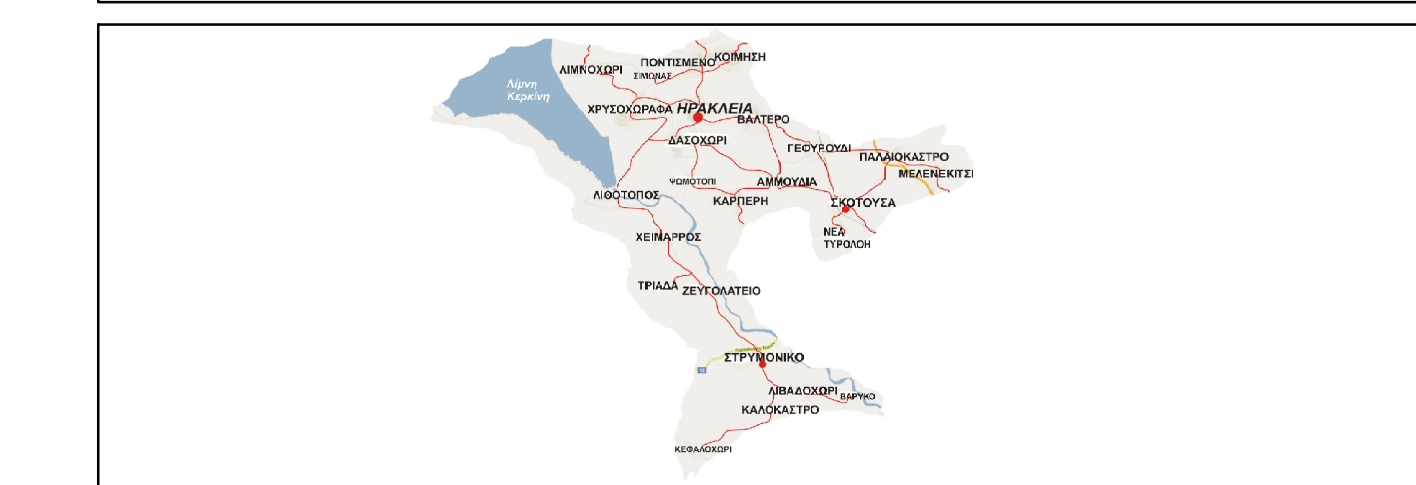

ΕΡΓΟ: ΕΓΚΑΤΑΣΤΑΣΗ ΣΥΣΤΗΜΑΤΟΣ ΕΛΕΓΧΟΥ ΔΙΑΡΟΩΝ
(ΤΗΛΕ- ΕΛΕΓΧΟΥ / ΤΗΛΕΧΕΙΡΙΣΜΟΥ) ΣΤΑ ΥΦΙΣΤΑΜΕΝΑ
ΔΙΚΤΥΑ ΥΔΡΕΥΣΗΣ ΚΑΙ ΔΡΑΣΕΙΣ Α.Π.Ε. ΤΗΣ ΔΕΥΑ ΗΡΑΚΛΕΙΑΣ

ΘΕΣΗ: **ΥΦΙΣΤΑΜΕΝΟ ΥΔΡΕΥΤΙΚΟ ΔΙΚΤΥΟ**
Τ.Κ. ΣΚΟΤΟΥΣΣΑΣ

ΤΙΤΛΟΣ : **ΟΡΙΖΟΝΤΙΟΓΡΑΦΙΑ -
ΘΕΣΕΙΣ ΣΤΑΘΜΩΝ ΕΛΕΓΧΟΥ**

ΕΚΠΡΟΣΩΠΟΣ - ΟΜΑΔΑΣ ΜΕΛΕΤΗΣ	
 ΣΥΜΒΟΥΛΙΟ ΠΕΡΙΒΑΛΛΟΝΤΟΣ	Μπαής Ευάγγελος ΠΕΡΙΒΑΛΛΟΝΤΟΛΟΓΟΣ Μαραγκός 27, Σόρες, 621 21 / Τηλ: 23210 52342 FAX : 23210 38598 e-mail: mpa.is@otenet.gr
ΕΥΑΓΓΕΛΟΣ Ν. ΜΠΑΗΣ ΠΕΡΙΒΑΛΛΟΝΤΟΛΟΓΟΣ ΜΕΡΑΡΧΙΑΣ ΠΕΡΙΒΑΛΛΟΝΤΟΣ Τηλ. 047660122 ΣΕΡΡΕΣ Α.Φ.Μ. 047660122 / Α.ΔΟΥ ΣΕΡΡΩΝ	

			μέγεθος	ΚΛΙΜΑΚΑ :	1:5.000
ΜΕΛΕΤΗ:	όνομα Δ. ΜΠΟΤΣΗΣ	πρωτόκολλο 06/2018	υπογραφή	ΑΡΙΘΜΟΣ ΣΧΕΔΙΟΥ κατηγορία Αριθμός σχεδίου Αριθμός φύλλου Y 10 1	
ΣΧΕΔΙΑΣΗ:	όνομα Δ. ΜΠΟΤΣΗΣ	πρωτόκολλο 06/2018	υπογραφή		
ΕΛΕΓΧΟΣ:	όνομα Ε. ΜΠΑΛΑΣ	πρωτόκολλο 06/2018	υπογραφή		

