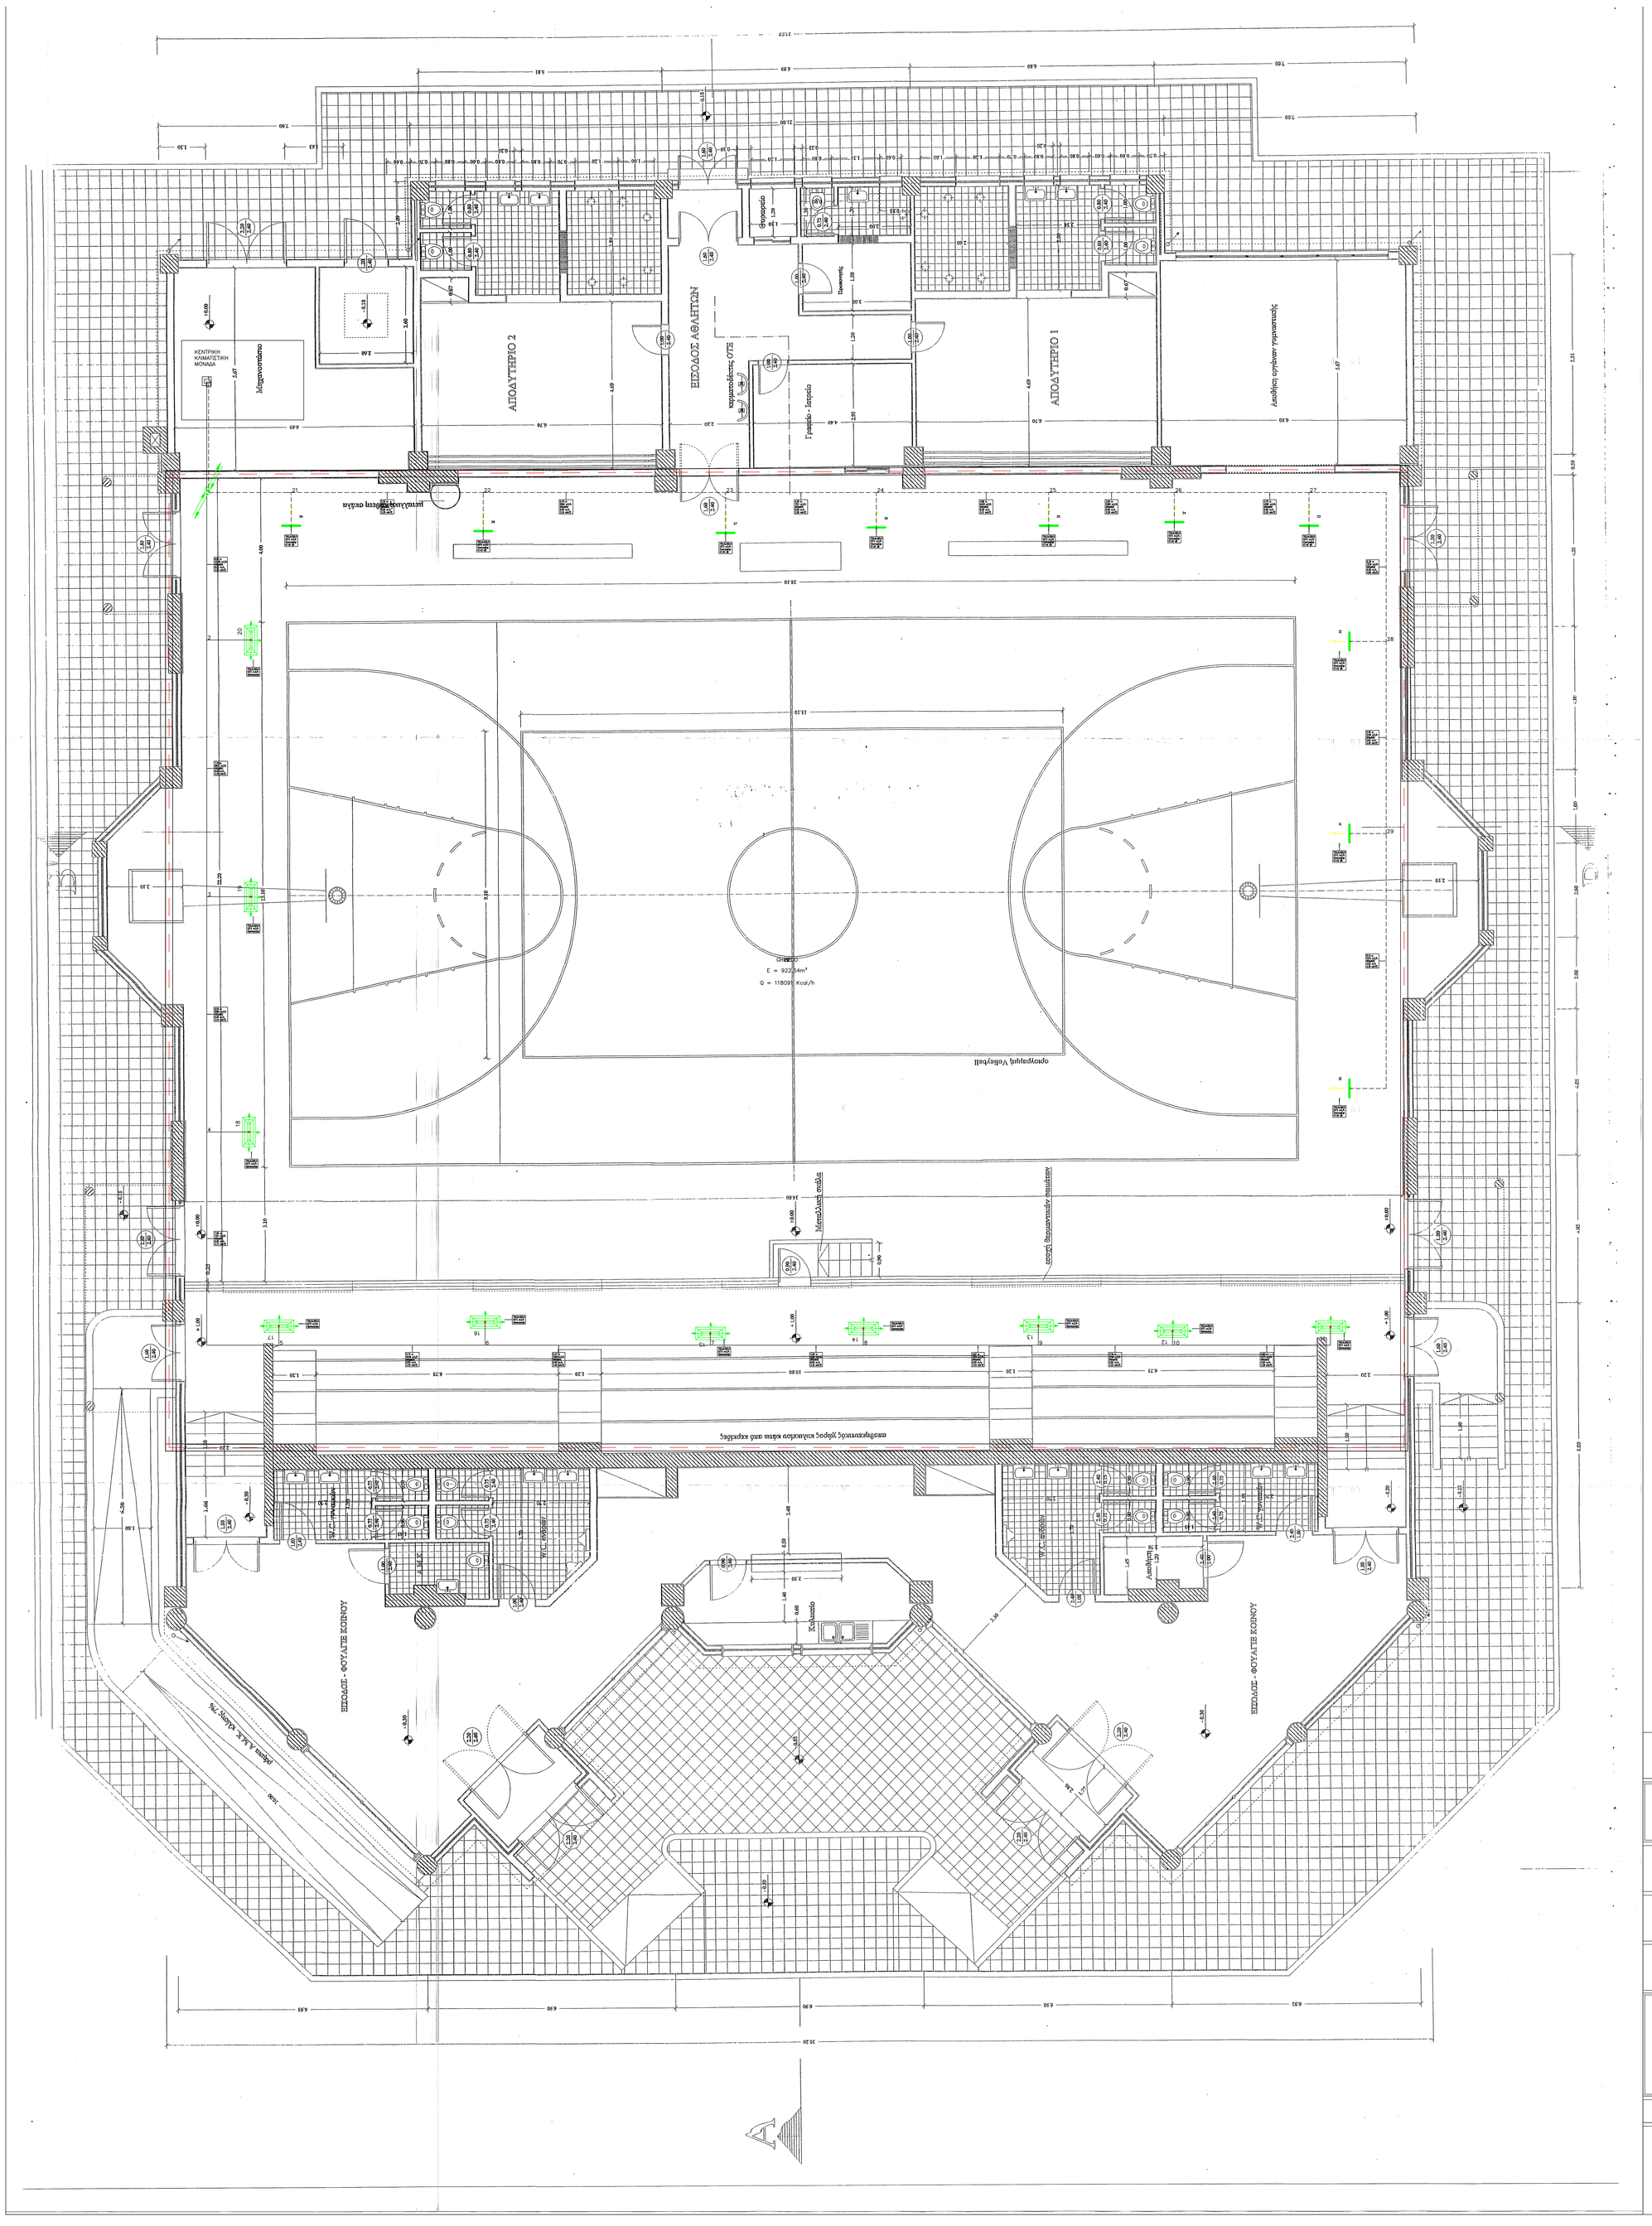

ΕΡΓΟΔΟΤΗΣ:	ΔΗΜΟΣ ΗΡΑΚΛΕΙΑΣ Π.Ε. ΣΕΡΡΩΝ
ΕΡΓΟ:	ΚΛΕΙΣΤΟ ΓΥΜΝΑΣΤΗΡΙΟ ΗΡΑΚΛΕΙΑΣ
ΘΕΣΗ:	ΑΓΡΟΚΤΗΜΑ ΗΡΑΚΛΕΙΑΣ No 130 ΑΝΑΔΑΣΜΟΥ 63-64 1ο ΧΛΜ ΗΡΑΚΛΕΙΑΣ-ΛΙΘΟΤΟΠΟΥ
ΜΕΛΕΤΗ:	ΜΕΛΕΤΗ ΕΓΚΑΤΑΣΤΑΣΗΣ ΚΕΝΤΡΙΚΗΣ ΚΛΙΜΑΤΙΣΤΙΚΗΣ ΜΟΝΑΔΑΣ 130000KCAL
ΜΕΛΕΤΗΤΗΣ:	ΜΟΥΤΙΔΗΣ ΕΥΣΤΑΘΙΟΣ ΗΛΕΚΤΡΟΛΟΓΟΣ ΜΗΧΑΝΙΚΟΣ Α.Π.Θ.
ΘΕΜΑ ΠΙΝΑΚΑ: ΚΑΤΟΨΗ ΕΓΚΑΤΑΣΤΑΣΗΣ	ΑΡΙΘΜΟΣ ΠΙΝΑΚΑ: ΚΛ-1
ΚΛΙΜΑΚΑ: 1:50	ΗΜΕΡΟΜΗΝΙΑ: ΜΑΡΤΙΟΣ 2022
Ο ΜΕΛΕΤΗΤΗΣ: ΕΥΣΤΑΘΙΟΣ ΙΩΑΝ. ΜΟΥΤΙΔΗΣ ΔΙΠΛΩΜ. ΗΛΕΚΤΡΟΛΟΓΟΣ ΜΗΧΑΝΙΚΟΣ ΚΑΙ ΜΗΧΑΝΙΚΟΣ ΗΛΥ Α.Π.Θ. ΜΕ/ΑΣ Τ.Ε.Ε.-ΑΡΙΘ.ΕΙΔ. ΔΙΠΛΩΣΕΩΝ 11776 Τηλ.: 2310 - 420 - 711 Κιν.: 6936 484128868 ΟΔΟΣ ΚΑΡΑΟΛΗ & ΔΗΜΗΤΡΙΟΥ 54 Α.Φ.Μ. 126030583 - Δ.Ο.Υ. Π. ΣΕΡΡΩΝ	ΕΛΕΓΘΗΚΕ	ΘΕΩΡΗΘΗΚΕ