



ΠΙΝΑΚΑΣ ΦΩΤΙΣΜΟΥ

Π2

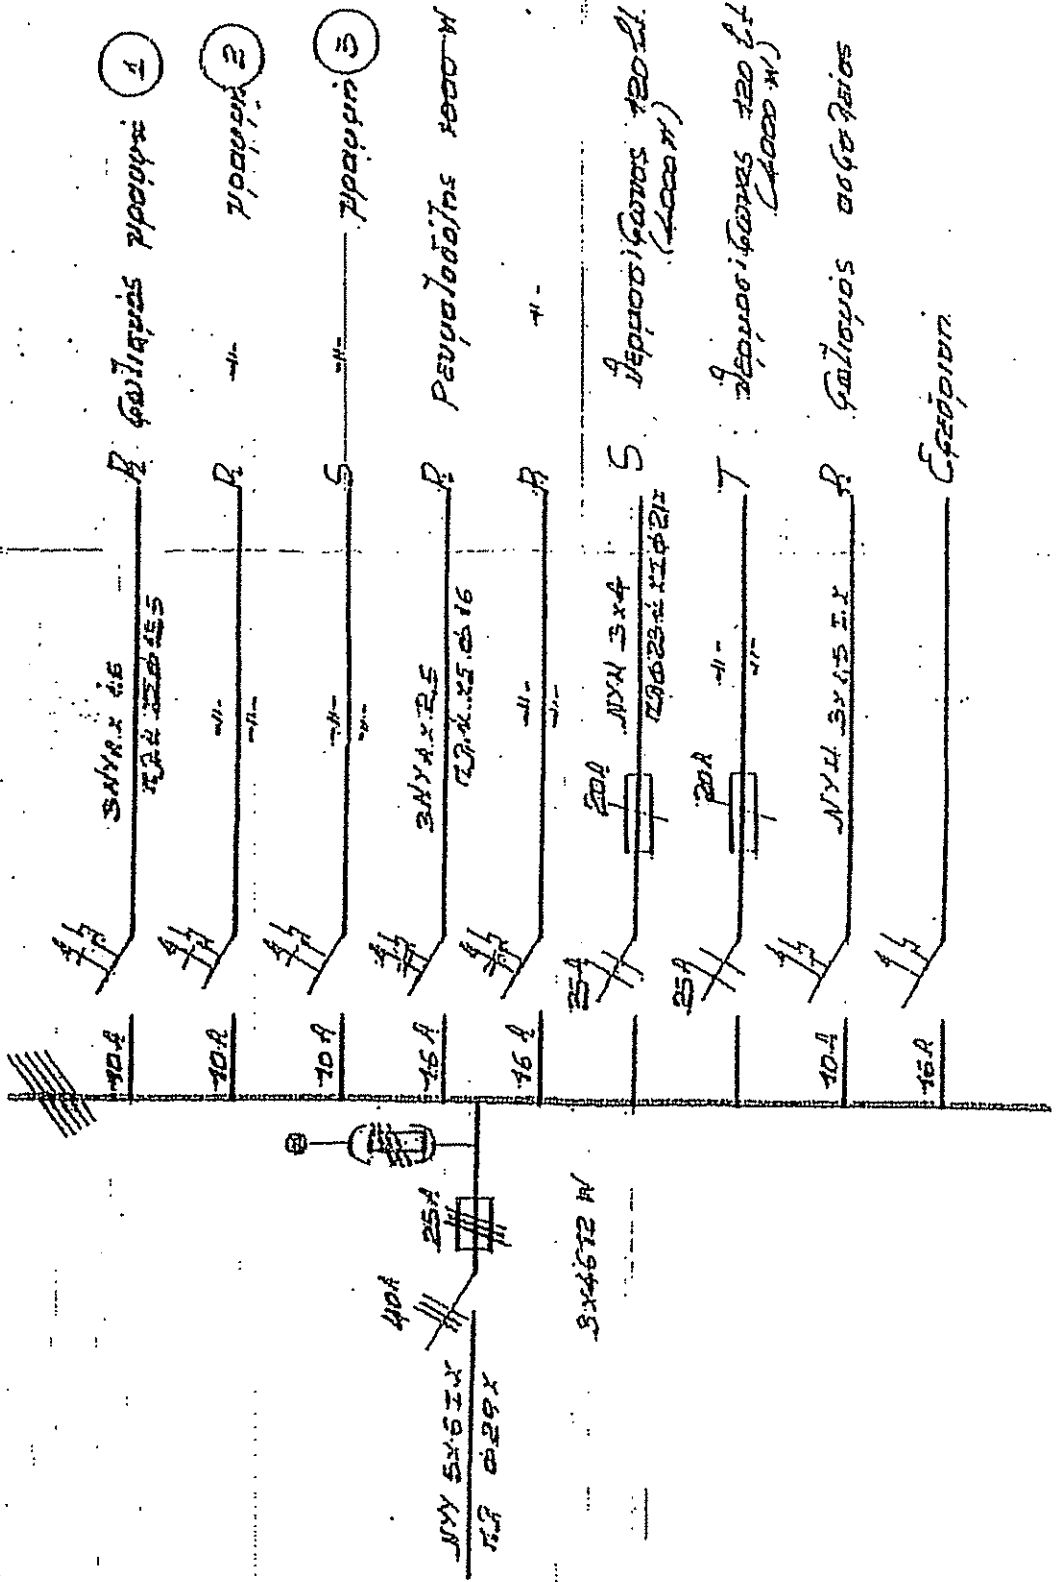


ΠΙΝΑΚΑΣ ΗΛΕΚΤΡΟΔΟΣΙΟΥ

Π4

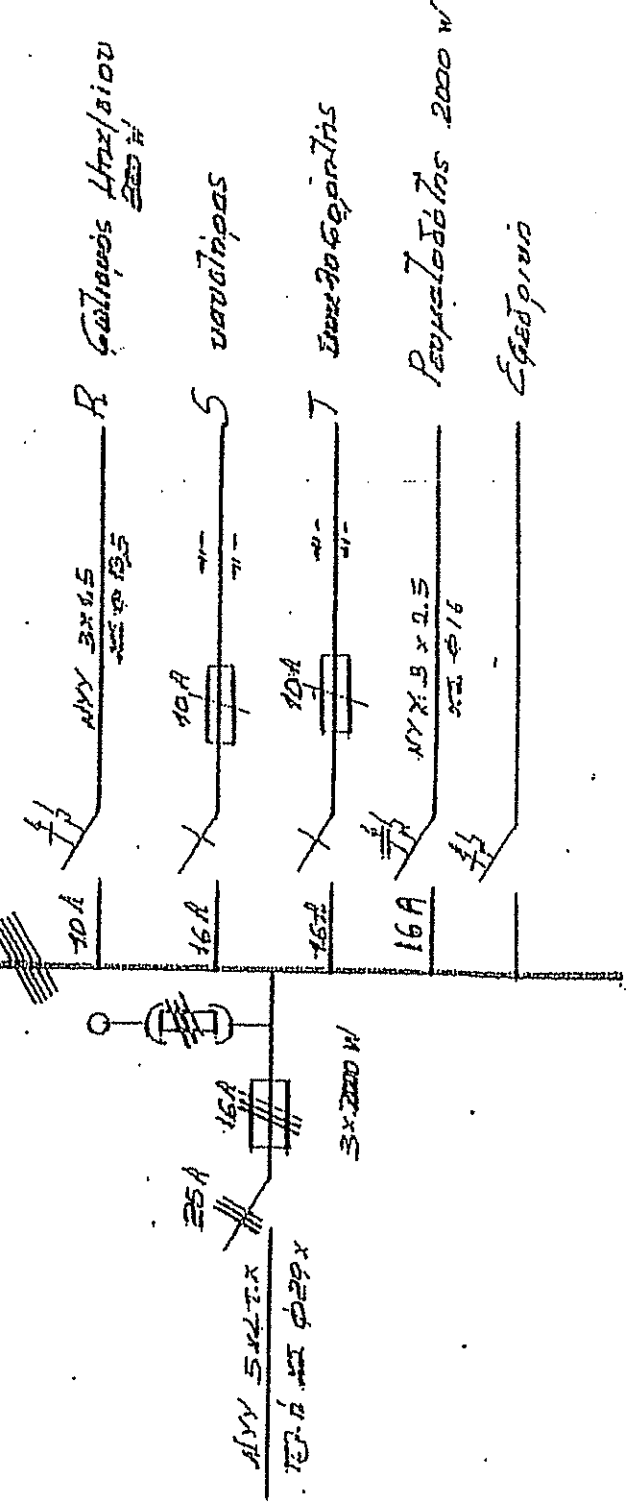


ΠΙΝΑΚΑΣ ΦΩΤΙΣΜΟΥ

Π2

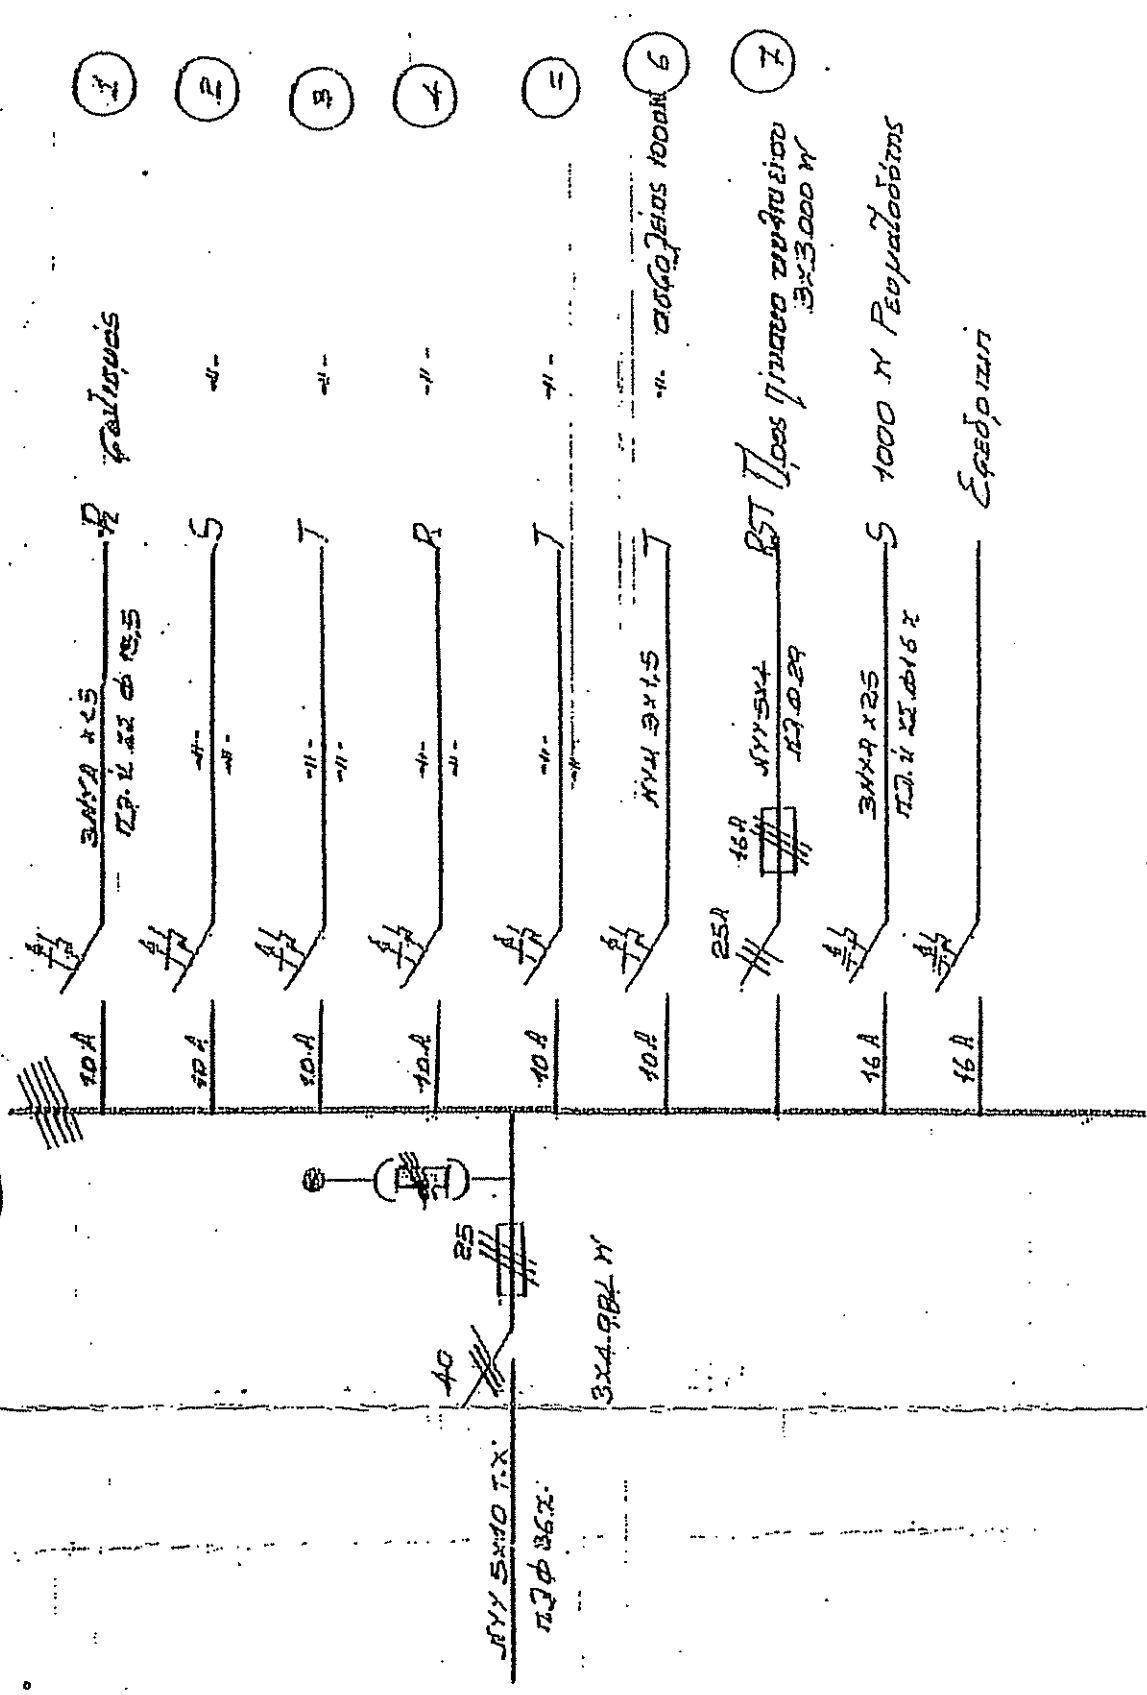


ΠΙΝΑΚΑΣ ΗΛΕΚΤΡΟΔΟΣΙΟΥ

Π4

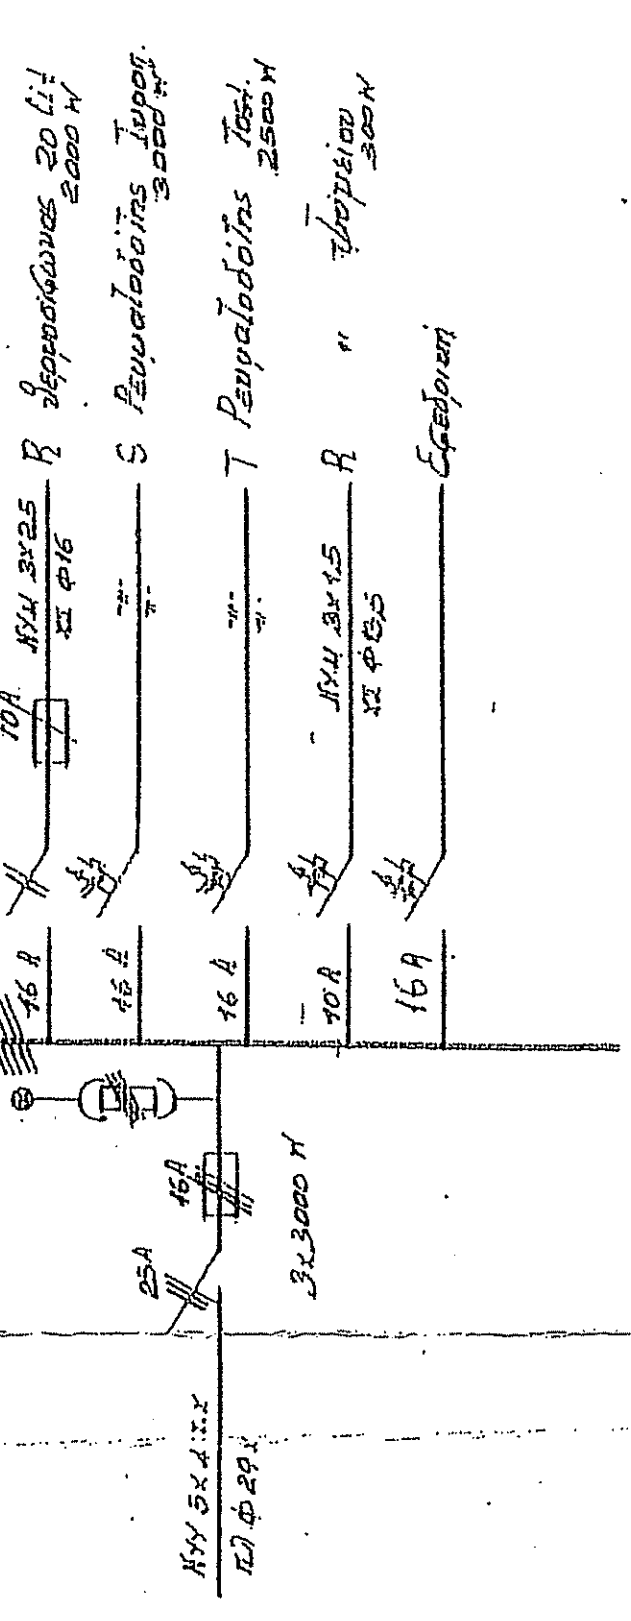


ΠΙΝΑΚΑΣ ΑΙΘΡΟΣΤΑΤΕΣ ΦΩΤΟΡΕΓΙΣΜΟΥ

Π4

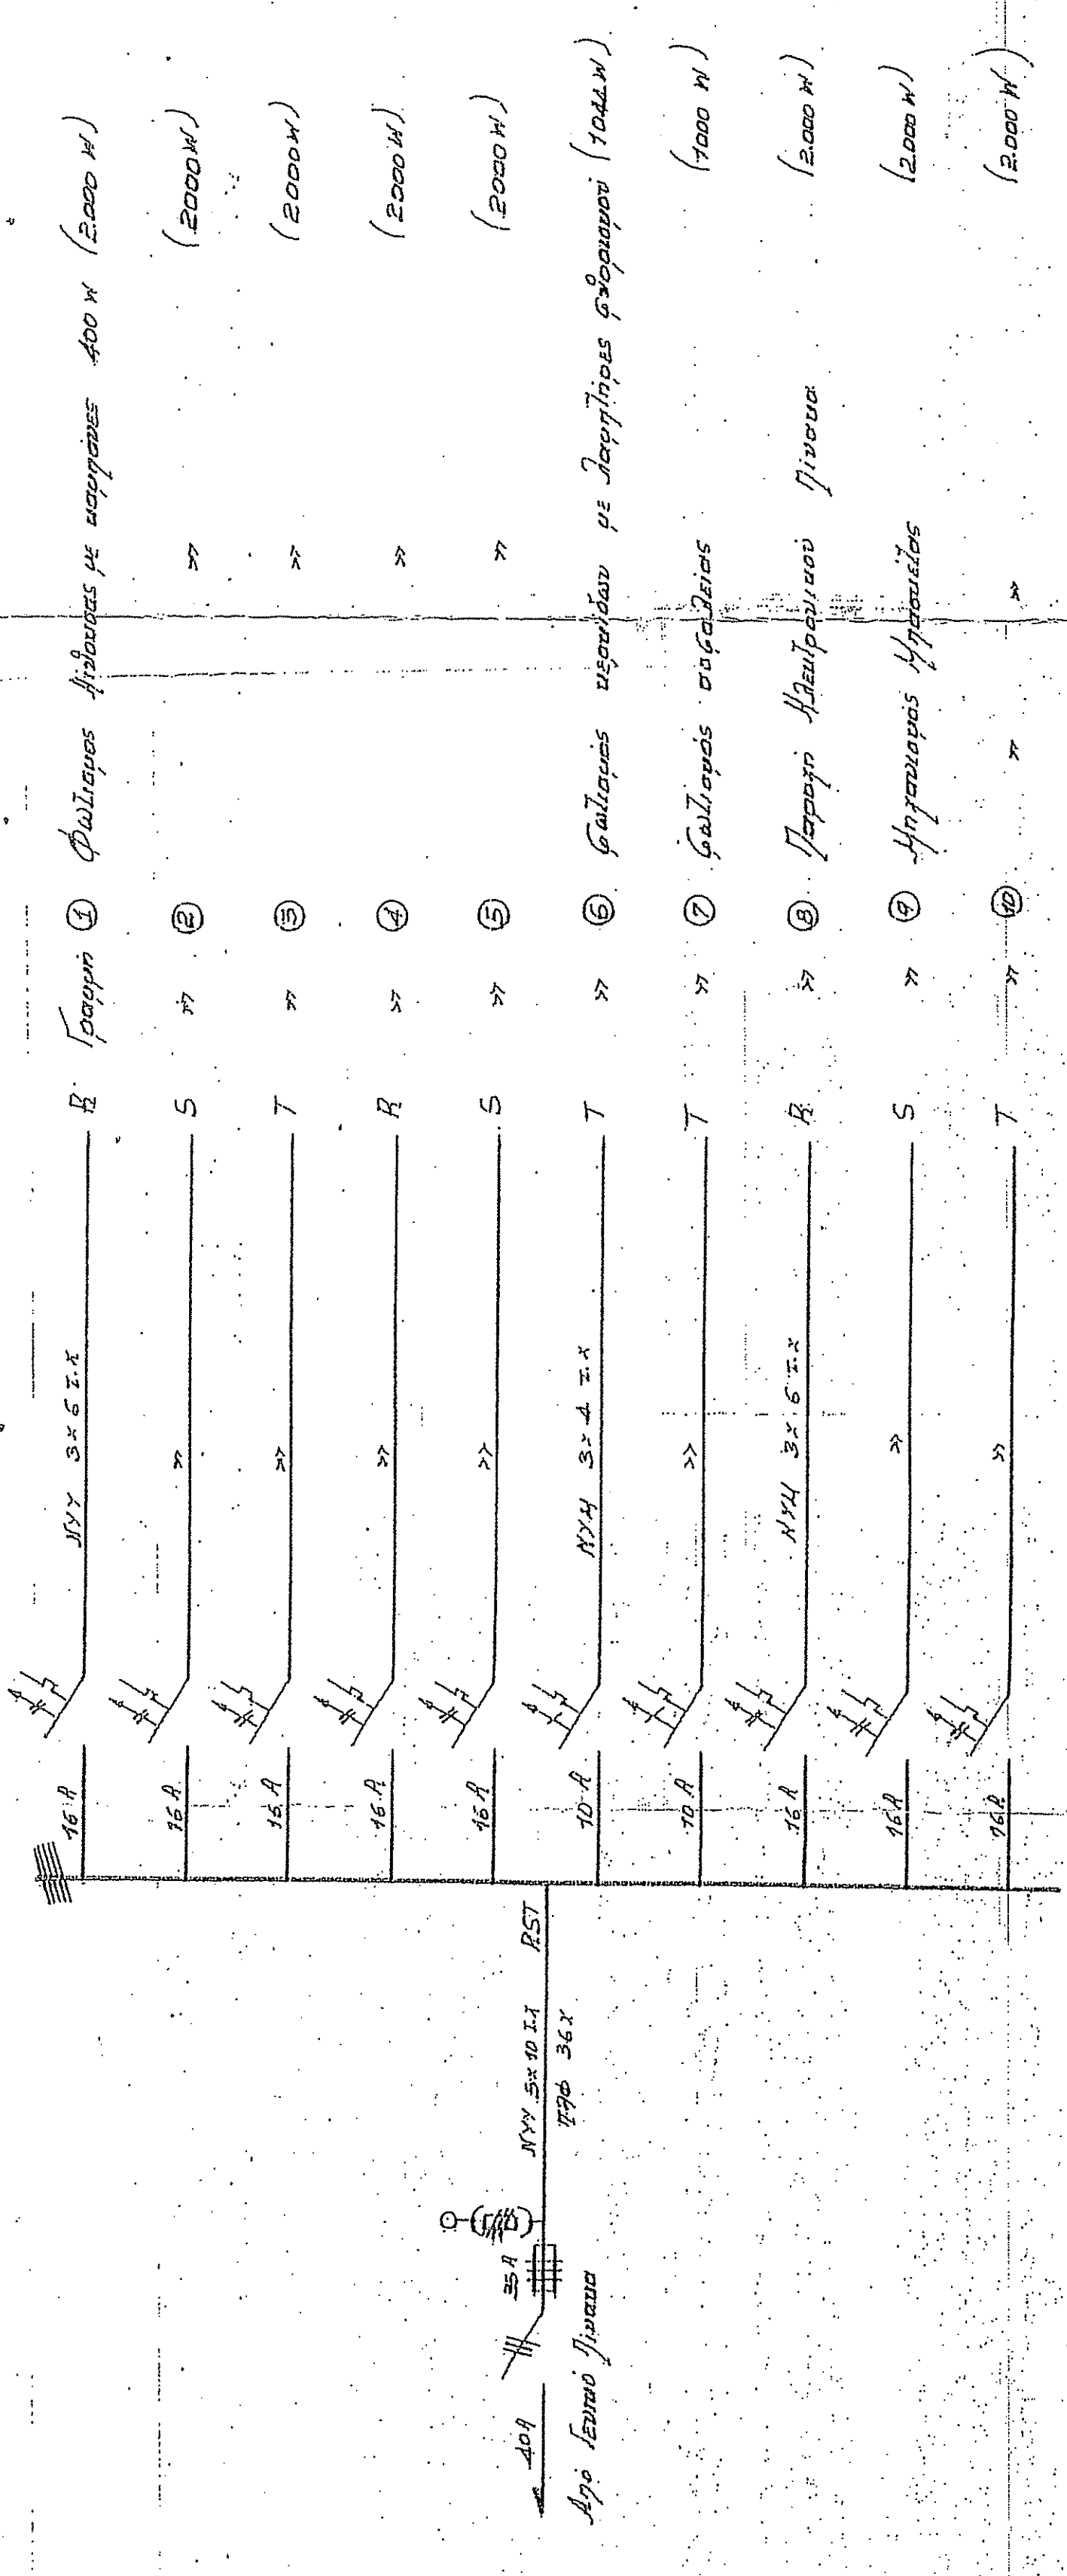

ΠΙΝΑΚΑΣ ΠΛΗΡΑΓΩΣ

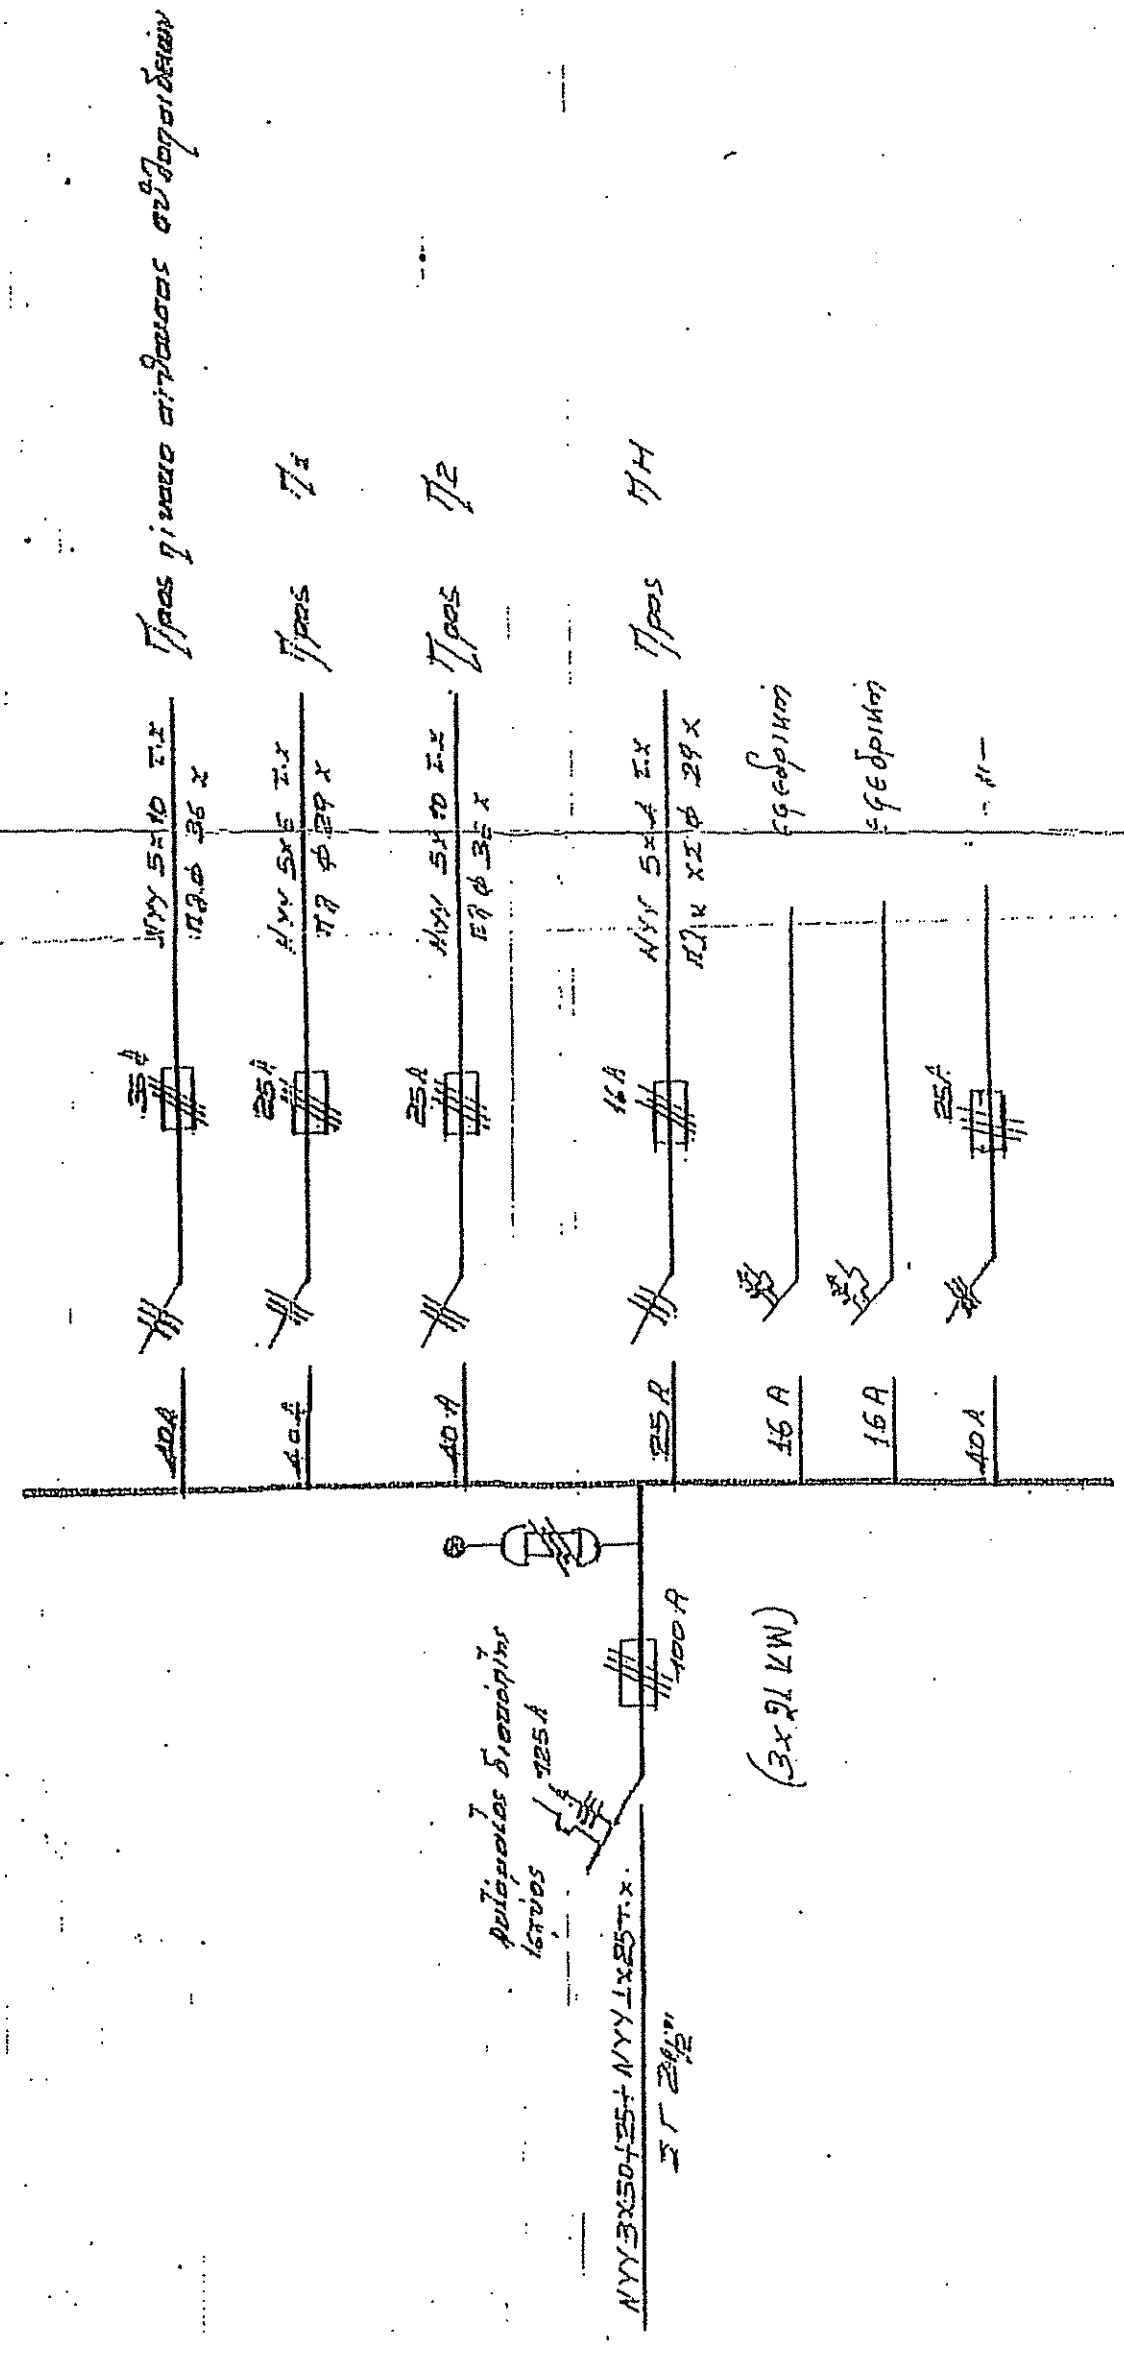

ΕΡΓΟΔΟΤΗΣ:	ΔΗΜΟΣ ΗΡΑΚΛΕΙΑΣ Π.Ε. ΣΕΡΡΩΝ
ΕΡΓΟ:	ΚΛΕΙΣΤΟ ΓΥΜΝΑΣΤΗΡΙΟ ΗΡΑΚΛΕΙΑΣ
ΘΕΣΗ:	ΑΠΟΚΛΗΜΑ ΗΡΑΚΛΕΙΑΣ Νο 130 ΑΝΔΑΛΑΣΜΟΥ 63-64 1ο ΧΛΜ ΗΡΑΚΛΕΙΑΣ-ΛΙΘΟΤΟΠΟΥ
ΜΕΛΕΤΗ:	ΑΝΤΙΚΑΤΑΣΤΑΣΗ ΗΛΕΚΤΡΙΚΩΝ ΠΙΝΑΚΩΝ ΓΥΜΝΑΣΤΗΡΙΟΥ
ΜΕΛΕΤΗΤΗΣ:	ΜΟΥΤΙΔΗΣ ΕΥΣΤΑΘΙΟΣ ΗΛΕΚΤΡΟΛΟΓΟΣ ΜΗΧΑΝΙΚΟΣ Α.Π.Θ.
ΘΕΜΑ ΠΙΝΑΚΑ:	ΑΡΙΘΜΟΣ ΠΙΝΑΚΑ: ΗΛ-1
ΚΛΙΜΑΚΑ:	1:50 ΗΜΕΡΟΜΗΝΙΑ: ΜΑΡΤΙΟΣ 2022
ΥΠΟΓΡΑΦΗ ΣΦΡΑΙΣΤΑ	ΕΥΣΤΑΘΙΟΣ ΙΩΑΝΝ ΜΟΥΤΙΔΗΣ ΔΙΠΛΩΜ ΗΛΕΚΤΡΟΛΟΓΟΣ ΜΗΧΑΝΙΚΟΣ ΜΕΛΟΣ ΜΗΧΑΝΙΚΩΝ ΗΥ Α.Π.Θ. ΤΗΛ: 6942 2211123 - 6942 22882 ΑΔΜΗ: 132032013 Δ.Ο.Υ. ΕΛΛΕΣΣΑ Α.Ε.Μ. 132032013 Δ.Ο.Υ. ΕΛΛΕΣΣΑ