


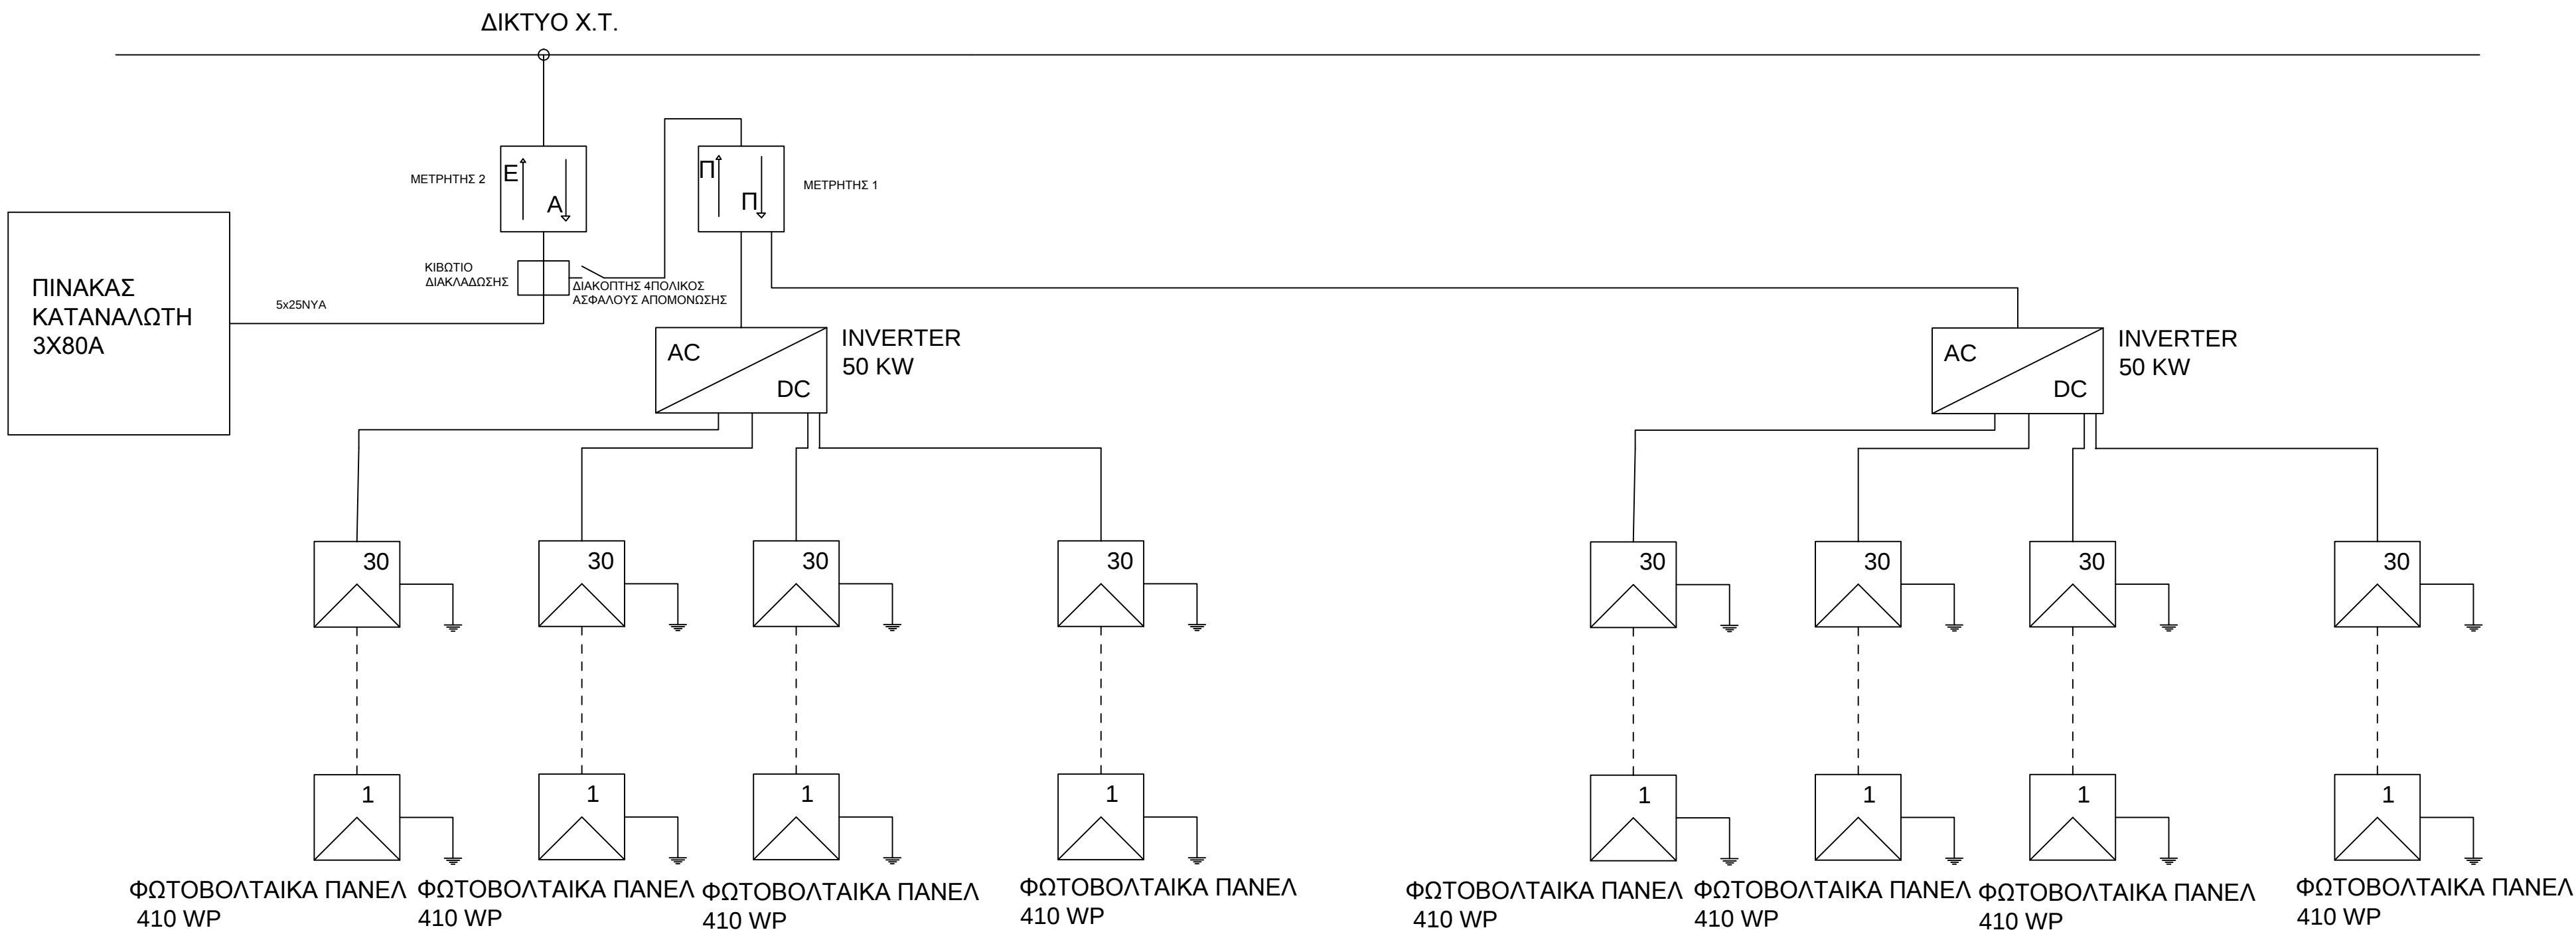

ΜΟΝΟΓΡΑΜΜΙΚΟ ΣΧΕΔΙΟ ΦΩΤΟΒΟΛΤΑΙΚΟΥ ΣΥΣΤΗΜΑΤΟΣ  
ΜΕ ΕΝΕΡΓΕΙΑΚΟ ΣΥΜΨΗΦΙΣΜΟ ΙΣΧΥΟΣ 98,40 KWP

ΚΛΕΙΣΤΟ ΓΥΜΝΑΣΤΗΡΙΟ ΗΡΑΚΛΕΙΑΣ ΣΕΡΡΩΝ

ΜΗΧΑΝΙΚΟΣ: ΜΟΥΤΙΔΗΣ ΕΥΣΤΑΘΙΟΣ

ΥΠΟΓΡΑΦΗ

ΕΥΣΤΑΘΙΟΣ ΙΩΑΝ. ΜΟΥΤΙΔΗΣ  
ΔΙΠΛΩΜ. ΗΛΕΚΤΡΟΛΟΓΟΣ ΜΗΧΑΝΙΚΟΣ  
- ΚΑΙ ΜΗΧΑΝΙΚΟΣ Η/Υ Α.Π.Θ.  
ΜΕΛΟΣ Τ.Ε.Ε. - ΑΡΙΘΜΟΣ ΜΗΤΡΩΟΥ 117791  
ΤΗΛ & FAX : 232111325 - ΚΙΝ. 6947828806  
ΔΗΜ. ΦΛΩΡΙΑ 3 - ΣΕΡΡΕΣ  
Α.Φ.Μ. 136336320 - Δ.Ο.Υ. Α' ΣΕΡΡΩΝ

*[Signature]*

ΕΛΕΓΧΟΣ