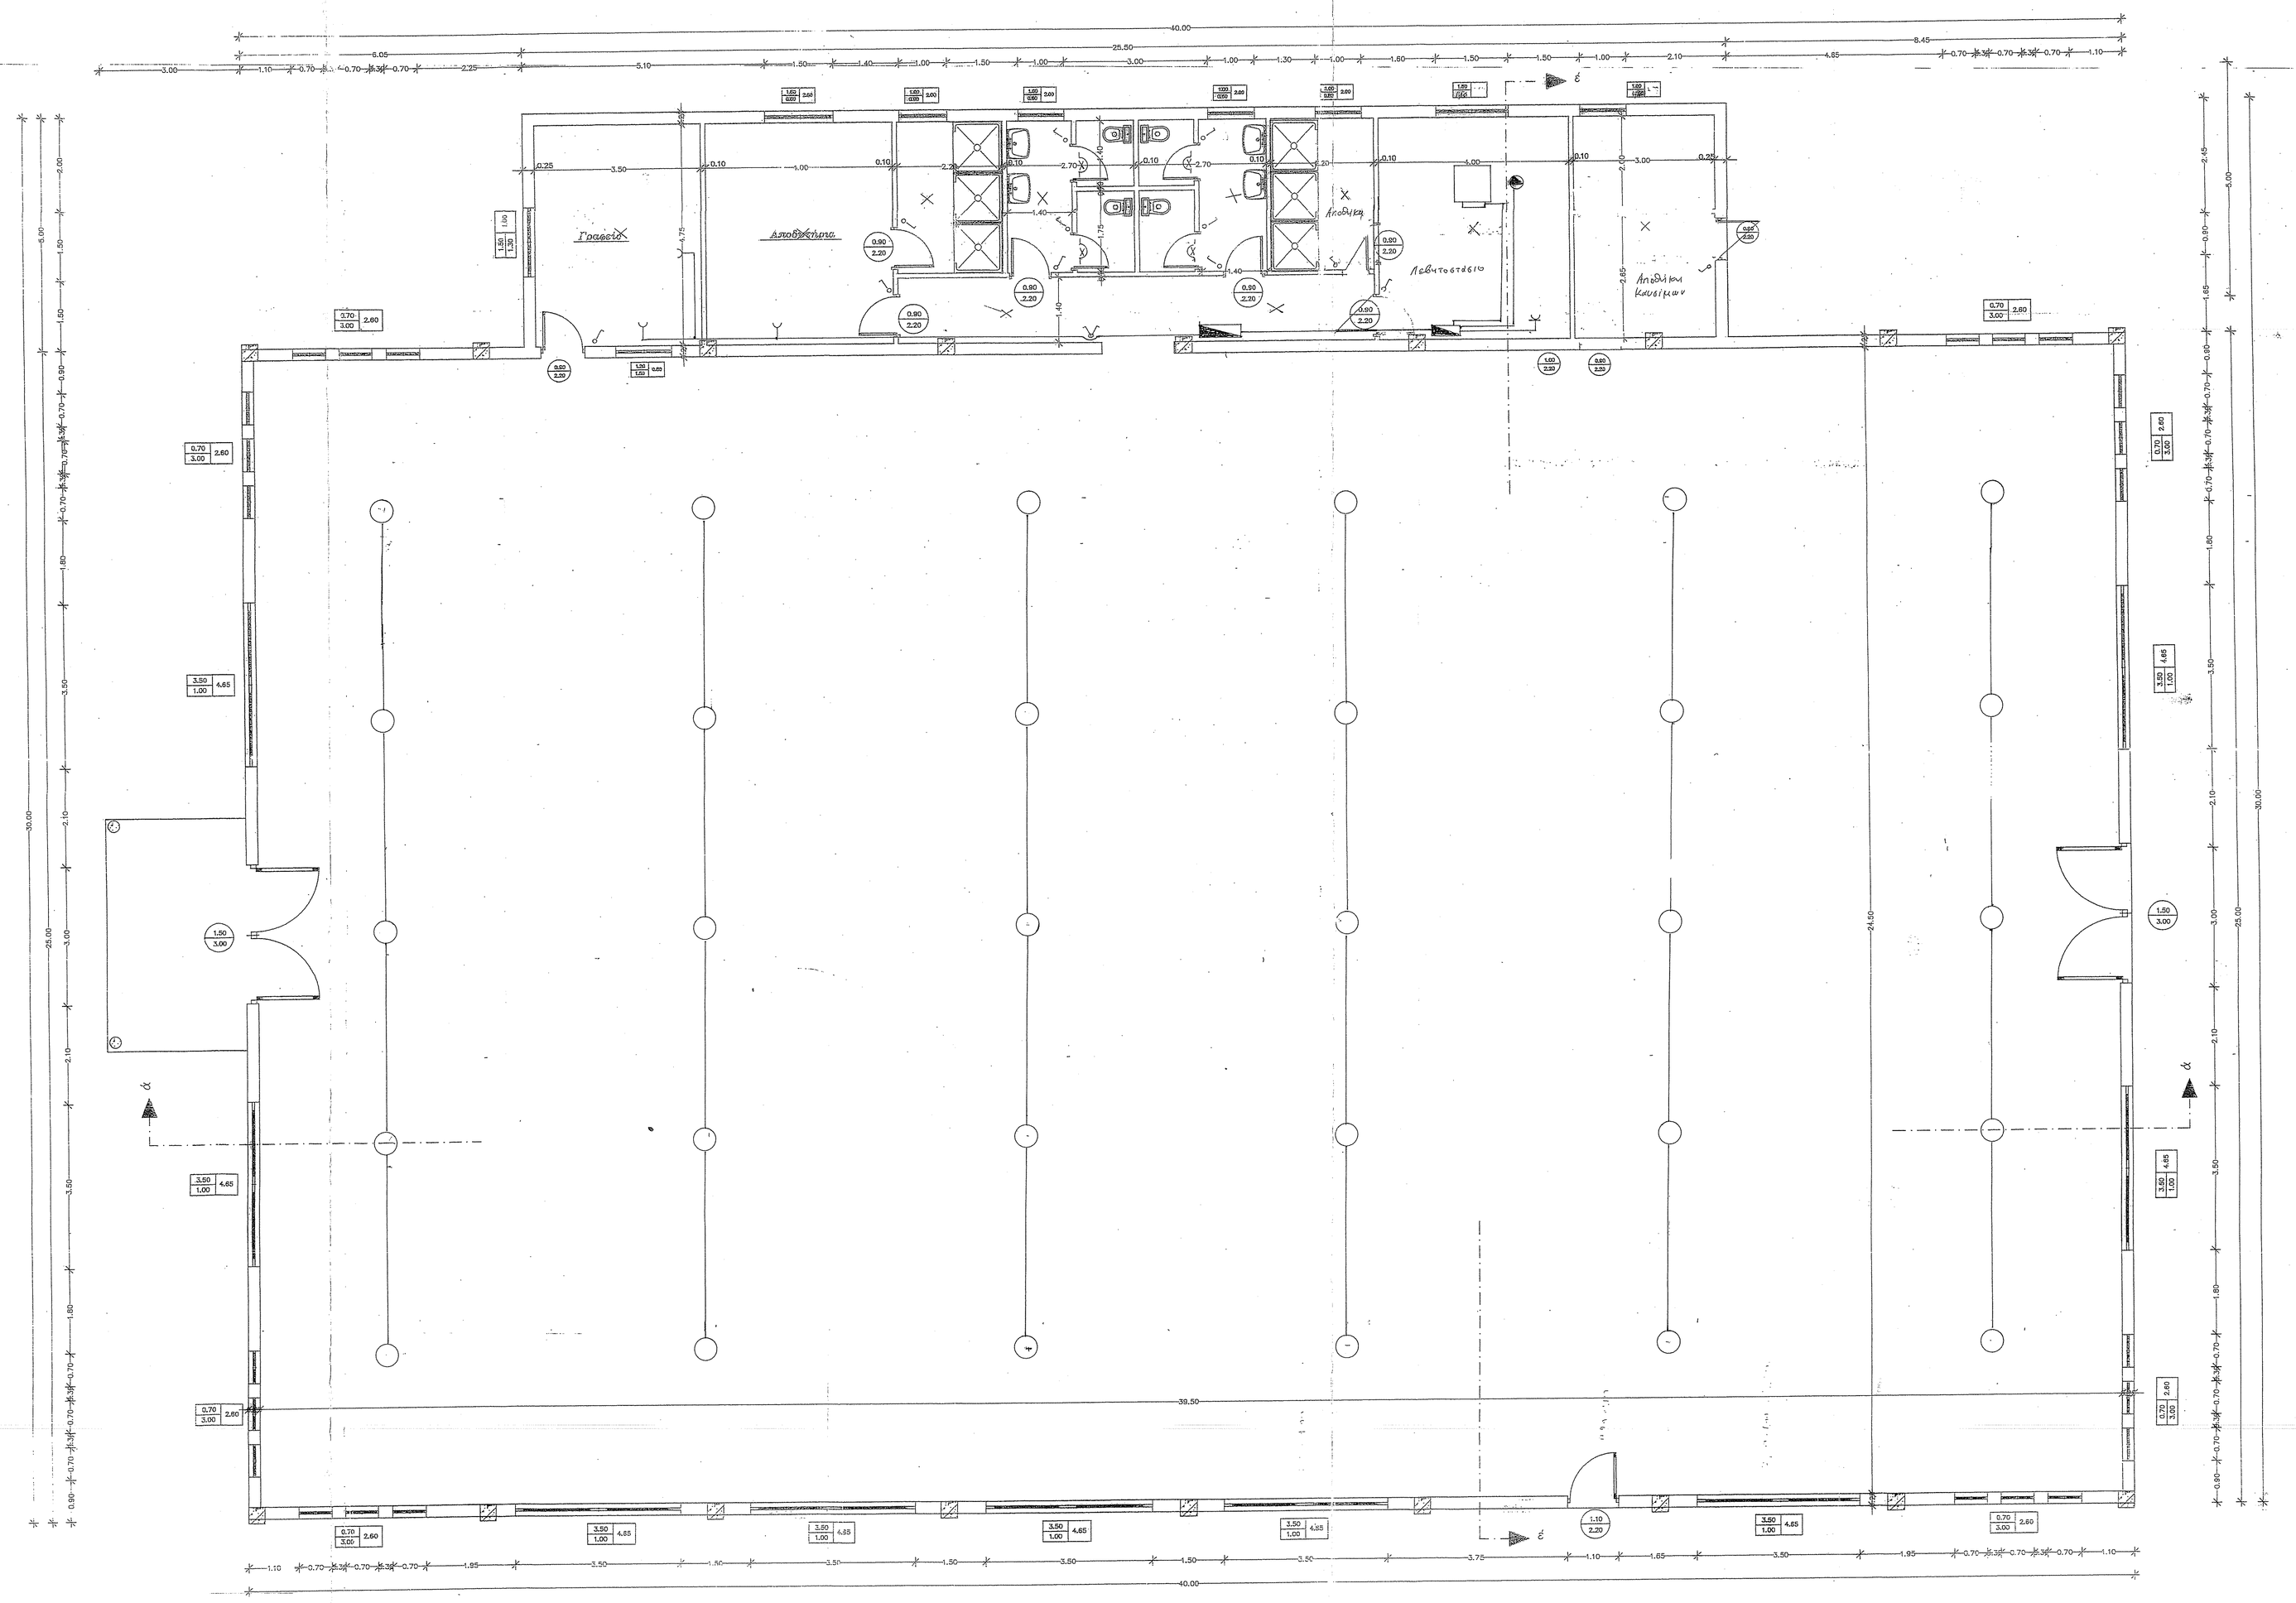

ΚΑΤΟΨΗ ΙΣΟΓΕΙΟΥ

ΕΜΒΑΔΟΝ

40,00 x 25,00 + 25,50 x 5,00 = 1127,50 τμ

ΥΠΟΜΝΗΜΑ ΥΛΙΚΩΝ

ΣΧΑΡΑΚΤΗΡΙΣΜΟΣ ΚΟΥΜΠΩΤΩΝ

ΕΣΩΤΕΡΙΚΑ ΕΞΩΤΕΡΙΚΑ

ΜΗΚΟΣ ΠΡΟΣ | ΠΛΟΙΑ | ΠΡΟΣ ΦΟΡΑ

*Για όλη πρακτικό και πλάτος πεζόμενου από σταθμη δοκιμίου μετρόν.

ΣΧΑΡΑΚΤΗΡΙΣΜΟΣ ΥΛΙΚΩΝ

ΚΟΙΝΗ ΟΠΤΟΠΛΙΝΘΟΣΟΙΧΗ

ΟΠΛΙΣΜΕΝΟ ΣΚΥΡΟΔΕΜΑ

ΣΤΑΘΜΕΣ ΔΑΦΕΟΥ

ΣΤΑΘΜΗ 1
ΣΤΑΘΜΗ 2

*ΣΤΑΘΜΗ 1=Τελικό σταθμη δοκιδόυ.
*ΣΤΑΘΜΗ 2=Τελικό σταθμη μετρόν.

ΕΡΓΟΔΟΤΗΣ:	ΔΗΜΟΣ ΗΡΑΚΛΕΙΑΣ Π.Ε. ΣΕΡΡΩΝ
ΕΡΓΟ:	ΠΡΟΠΟΝΗΤΗΡΙΟ ΣΚΟΤΟΥΣΑΣ
ΘΕΣΗ:	ΣΚΟΤΟΥΣΑ ΔΗΜΟΥ ΗΡΑΚΛΕΙΑΣ Π.Ε. ΣΕΡΡΩΝ
ΜΕΛΕΤΗ:	ΑΝΤΙΚΑΤΑΣΤΑΣΗ ΦΩΤΙΣΤΙΚΩΝ ΚΕΝΤΡΙΚΟΥ ΧΩΡΟΥ ΠΡΟΠΟΝΗΤΗΡΙΟΥ
ΜΕΛΕΤΗΤΗΣ:	ΜΟΥΤΙΔΗΣ ΕΥΣΤΑΘΙΟΣ ΗΛΕΚΤΡΟΛΟΓΟΣ ΜΗΧΑΝΙΚΟΣ Α.Π.Θ.
ΘΕΜΑ ΠΙΝΑΚΑ: ΑΠΟΤΥΠΩΣΗ ΕΓΚΑΤΑΣΤΑΣΗΣ ΦΩΤΙΣΜΟΥ	ΑΡΙΘΜΟΣ ΠΙΝΑΚΑ: ΗΛ-1
ΚΛΙΜΑΚΑ: 1:50	ΗΜΕΡΟΜΗΝΙΑ: ΙΟΥΝΙΟΣ 2022
ΥΠΟΓΡΑΦΗ-ΣΦΡΑΓΙΔΑ	

ΕΥΣΤΑΘΙΟΣ ΙΩΑΝ. ΜΟΥΤΙΔΗΣ
ΔΙΠΛΩΜ. ΗΛΕΚΤΡΟΛΟΓΟΣ ΜΗΧΑΝΙΚΟΣ
Α.Π.Θ. ΤΕΧΝΟΛΟΓΙΚΟ ΕΠΙΜΕΛΕΙΑ ΕΛΛΑΔΑΣ
ΜΕΛΕΤΗΣ - ΕΠΙΒΛΕΨΗ ΔΗΜΟΣΙΩΝ ΕΡΓΩΝ
ΤΗΛ. 2-1-4 ...(2310)-... ΑΦΜ 064170969
J. ΔΟΜ. ΗΡΑΚΛΕΙΑ 3 - ΣΕΡΡΕΣ
Α.Φ.Μ. ΛΑΚΩΝΙΟΥ - ΔΟΥ Γ. ΣΕΡΡΩΝ