



ΔΙΑΓΡΑΜΜΑ ΥΔΡΕΥΣΗΣ ΑΝΑΨΥΚΤΙΡΙΟΥ

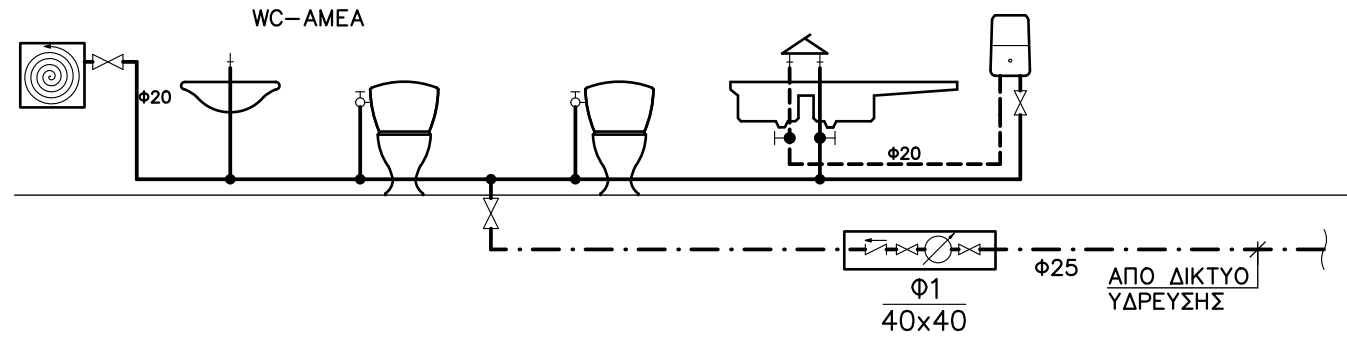

ΔΙΑΓΡΑΜΜΑ ΥΔΡΕΥΣΗΣ ΚΕΝΤΡΙΚΟΥ ΚΤΙΡΙΟΥ

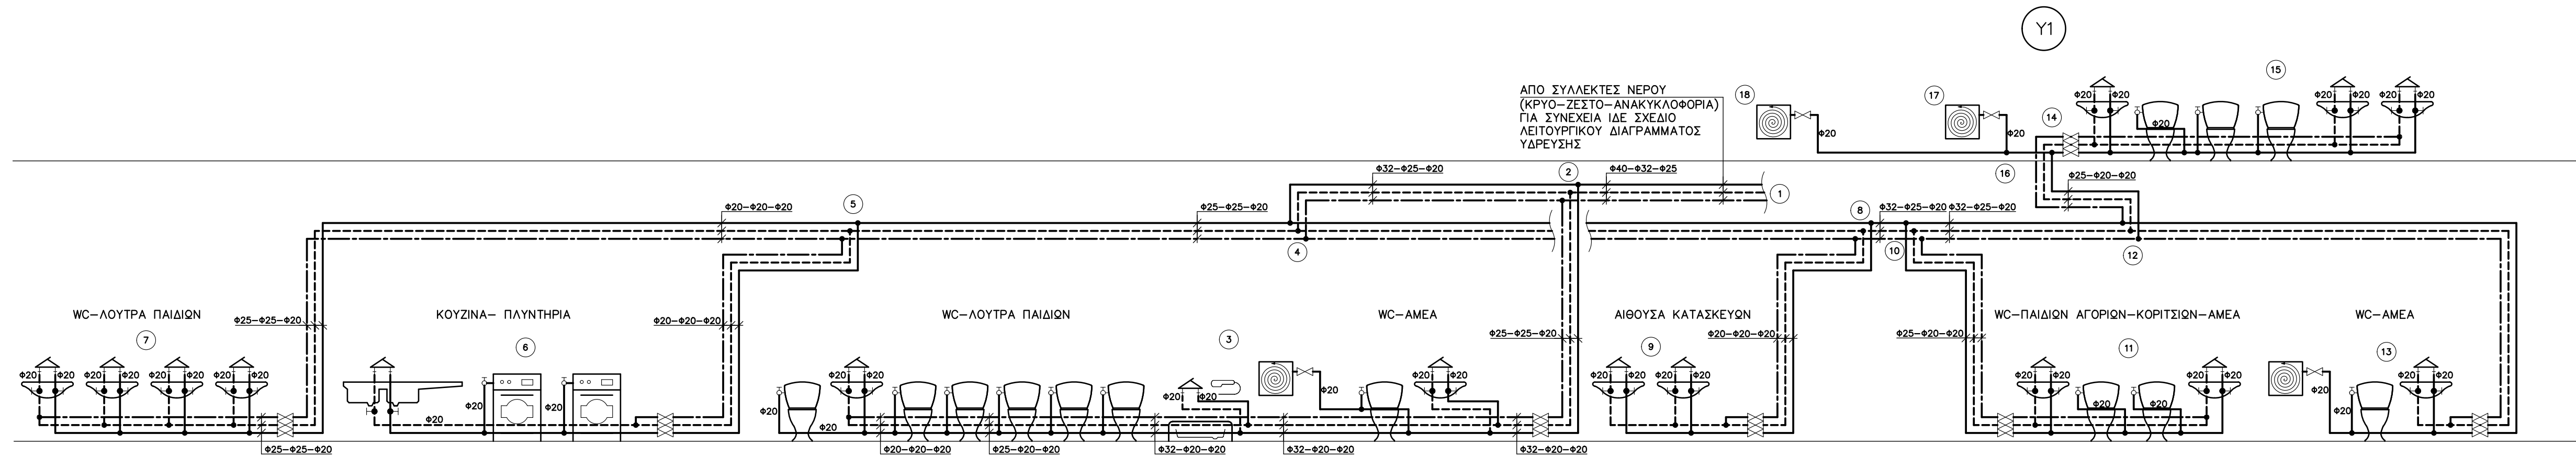

ΥΠΟΜΝΗΜΑ

- Φ20 ΣΩΛΗΝΩΣΗ ΠΡΟΣΑΓΩΓΗΣ ΚΡΥΟΥ ΝΕΡΟΥ ΧΡΗΣΗΣ ΑΠΟ ΠΛΑΣΤΙΚΟ ΣΩΛΗΝΑ ΠΟΛΥΠΡΟΠΥΛΕΝΙΟΥ ΘΕΡΜΙΚΑ ΑΥΤΟΣΥΓΚΟΛΛΟΥΜΕΝΟΥ ΕΝΔ. ΤΥΠΟΥ ΑQUATHERM ΟΝΟΜΑΣΤΙΚΗΣ ΔΙΑΜΕΤΡΟΥ n.x. Φ32mm
- Φ20 ΣΩΛΗΝΩΣΗ ΠΡΟΣΑΓΩΓΗΣ ΖΕΣΤΟΥ ΝΕΡΟΥ ΧΡΗΣΗΣ ΑΠΟ ΠΛΑΣΤΙΚΟ ΣΩΛΗΝΑ ΠΟΛΥΠΡΟΠΥΛΕΝΙΟΥ ΘΕΡΜΙΚΑ ΑΥΤΟΣΥΓΚΟΛΛΟΥΜΕΝΟΥ ΕΝΔ. ΤΥΠΟΥ ΑQUATHERM ΟΝΟΜΑΣΤΙΚΗΣ ΔΙΑΜΕΤΡΟΥ n.x. Φ32mm
- Φ20 ΣΩΛΗΝΩΣΗ ΕΠΙΣΤΡΟΦΗΣ ΖΕΣΤΟΥ ΝΕΡΟΥ ΧΡΗΣΗΣ (ΑΝΑΚΥΚΛΟΦΟΡΙΑ) ΑΠΟ ΠΛΑΣΤΙΚΟ ΣΩΛΗΝΑ ΠΟΛΥΠΡΟΠΥΛΕΝΙΟΥ ΘΕΡΜΙΚΑ ΑΥΤΟΣΥΓΚΟΛΛΟΥΜΕΝΟΥ ΕΝΔ. ΤΥΠΟΥ ΑQUATHERM ΟΝΟΜΑΣΤΙΚΗΣ ΔΙΑΜΕΤΡΟΥ n.x. Φ32mm
- Φ25 ΣΩΛΗΝΩΣΗ ΑΠΟ ΠΛΑΣΤΙΚΟ ΣΩΛΗΝΑ ΠΟΥΛΙΘΥΛΕΝΙΟΥ ΥΨΗΛΗΣ ΠΥΚΝΟΤΗΤΑΣ (HDPE) ΚΑΤΑ ΕΛΟΤ 12201-2 ΕΞΩΤΕΡΙΚΗΣ ΔΙΑΜΕΤΡΟΥ n.x. Φ25mm
- ΒΑΝΝΑ ΙΔΙΩΗ ΧΕΙΡΟΚΙΝΗΤΗ
- ΒΑΛΒΙΔΑ ΑΝΤΕΠΙΣΤΡΟΦΗΣ
- ΣΦΑΙΡΙΚΟΣ ΔΙΑΚΟΠΤΗΣ ΤΥΠΟΥ "ΜΙΝΙ" ΔΙΑΜΕΤΡΟΥ 1/2"
- ΚΡΟΥΝΟΣ ΕΚΡΟΗΣ (ΒΡΥΣΗ)
- ΜΕΤΡΗΤΗΣ ΝΕΡΟΥ
- ΘΕΡΜΟΜΕΙΚΤΙΚΟΣ ΑΝΑΜΙΚΤΗΡΑΣ ΖΕΣΤΟΥ-ΚΡΥΟΥ ΝΕΡΟΥ
- ΠΥΡΟΣΒΕΣΤΙΚΟ ΕΡΜΑΡΙΟ ΜΕ ΕΥΚΑΜΠΤΟ ΣΩΛΗΝΑ ΔΙΑΜΕΤΡΟΥ 19mm ΜΕ ΑΚΡΟΦΥΣΙΟ, ΜΗΚΟΥΣ 20m
- ΤΑΧΥΘΕΡΜΟΣΙΦΩΝΑΣ 3,5kW, 2lit/min

ΦΟΡΕΑΣ ΑΝΑΘΕΣΗΣ:		ΘΕΣΗ:	
ΕΛΛΗΝΙΚΗ ΔΗΜΟΚΡΑΤΙΑ ΠΕΡΙΦΕΡΕΙΑ ΚΕΝΤΡΙΚΗΣ ΜΑΚΕΔΟΝΙΑΣ ΠΕΡΙΦΕΡΕΙΑΚΗ ΕΝΟΤΗΤΑ ΣΕΡΡΩΝ ΔΗΜΟΣ ΗΡΑΚΛΕΙΑΣ Δ/ΝΣΗ ΤΕΧΝΙΚΩΝ ΥΠΗΡΕΣΙΩΝ, ΠΟΛΕΟΔΟΜΙΑΣ ΚΑΙ ΠΕΡΙΒΑΛΛΟΝΤΟΣ ΤΜΗΜΑ ΤΕΧΝΙΚΩΝ ΥΠΗΡΕΣΙΩΝ & ΠΟΛΕΟΔΟΜΙΑΣ		ΧΡΥΣΟΧΩΡΑΦΑ ΣΕΡΡΩΝ	
ΤΙΤΛΟΣ ΣΥΜΒΑΣΗΣ:			
ΜΕΛΕΤΗ ΕΦΑΡΜΟΓΗΣ ΚΑΙ ΤΕΥΧΗ ΔΗΜΟΠΡΑΤΗΣΗΣ ΓΙΑ ΤΟ ΕΡΓΟ "ΔΗΜΙΟΥΡΓΙΚΗ ΕΠΑΝΑΧΡΗΣΗ ΤΟΥ ΔΗΜΟΤΙΚΟΥ ΣΧΟΛΕΙΟΥ ΧΡΥΣΟΧΩΡΑΦΩΝ"			
ΕΝΩΣΗ ΟΙΚΟΝΟΜΙΚΩΝ ΦΟΡΕΩΝ			
ΑΝΑΔΟΧΟΣ	Εδρα: Λεωφ. Γεωργικής Σχολής 27, Τ.Θ. 4316 Τ.Κ. 57001, Πυλαία Θεσ/νίκη τηλ.:2310.889336 fax: 2310.889338 email: info@consortis.gr www.consortis.gr Ομάδα μελέτης: Γεώργιος Παπαγεωργίου Αλεξάνδρα Πέτση Χαρίκλεια Κυριακίδου Σόνια-Άννα Γκούντα		
ΑΝΑΔΟΧΟΣ	Εδρα: Στ. Καζαντζή 47, Κτίριο "Thermi II", Τ.Θ. 8131 Τ.Κ. 57001, Θεσ/νίκη τηλ.:2310.534751 email: sarrop.k@gmail.com Ομάδα μελέτης: Κωνσταντίνος Σαρρόπουλος Παύλος Λαγός Γεώργιος Λαγός		
ΑΝΑΔΟΧΟΣ	Εδρα: Λ. Ιασονίδου 13 Τ.Κ. 54635, Θεσ/νίκη τηλ.:2310.277831 email: aggelou.61@gmail.com Ομάδα μελέτης: Δημήτριος Αγγελίου Ιωάννης Δρουγαλάς		
ΤΙΤΛΟΣ ΣΧΕΔΙΟΥ:	ΚΛΙΜΑΚΑ:		ΑΡΙΘΜΟΣ ΣΧΕΔΙΟΥ:
ΜΕΛΕΤΗ Η/Μ ΕΓΚΑΤΑΣΤΑΣΕΩΝ ΥΔΡΕΥΣΗ ΔΙΑΓΡΑΜΜΑ	-	Y.4	
Ο ΣΥΝΤΑΞΑΣ		ΓΙΑ ΤΗΝ ΕΝΩΣΗ Ο κανός εκπρόσωπος	
ΚΩΝ/ΝΟΣ Π. ΣΑΡΡΟΠΟΥΛΟΣ ΔΙΠΛ. ΜΗΧΑΝΟΛΟΓΟΣ-ΜΗΧΑΝΙΚΟΣ Α.Π.Θ. ΜΕΛΟΣ Τ.Ε.Ε. ΑΡΙΘΜΟΣ ΜΗΤΡΟΥΥ 46123 ΣΤ. ΚΑΖΑΝΤΖΗ 47 - Τ.Θ. 8131 Τ.Κ. 57001 ΘΕΣΣΑΛΟΝΙΚΗ - ΤΗΛ. 2310-534751 Α.Φ.Μ. 040548160 - Δ.Ο.Υ. Ζ' ΘΕΣΣΑΛΟΝΙΚΗΣ ΣΑΡΡΟΠΟΥΛΟΣ ΚΩΝΣΤΑΝΤΙΝΟΣ Μηχανολόγος Μηχανικός		ΤΣΑΚΟΥΜΗΣ ΓΕΩΡΓΙΟΣ Αγρ. Τοπογράφος Μηχανικός, M.Sc.	
ΕΛΕΓΧΘΗΚΕ:		ΕΓΚΡΙΘΗΚΕ: Ο Προϊστάμενος	
		ΘΕΩΡΗΘΗΚΕ:	
ΜΠΟΥΣΙΟΣ ΔΗΜΗΤΡΙΟΣ Τοπογράφος Μηχανικός Τ.Ε.			
ΧΡΟΝΟΣ ΠΑΡΑΔΟΣΗΣ: ΦΕΒΡΟΥΑΡΙΟΣ 2022			
Έκδοση 1η			