
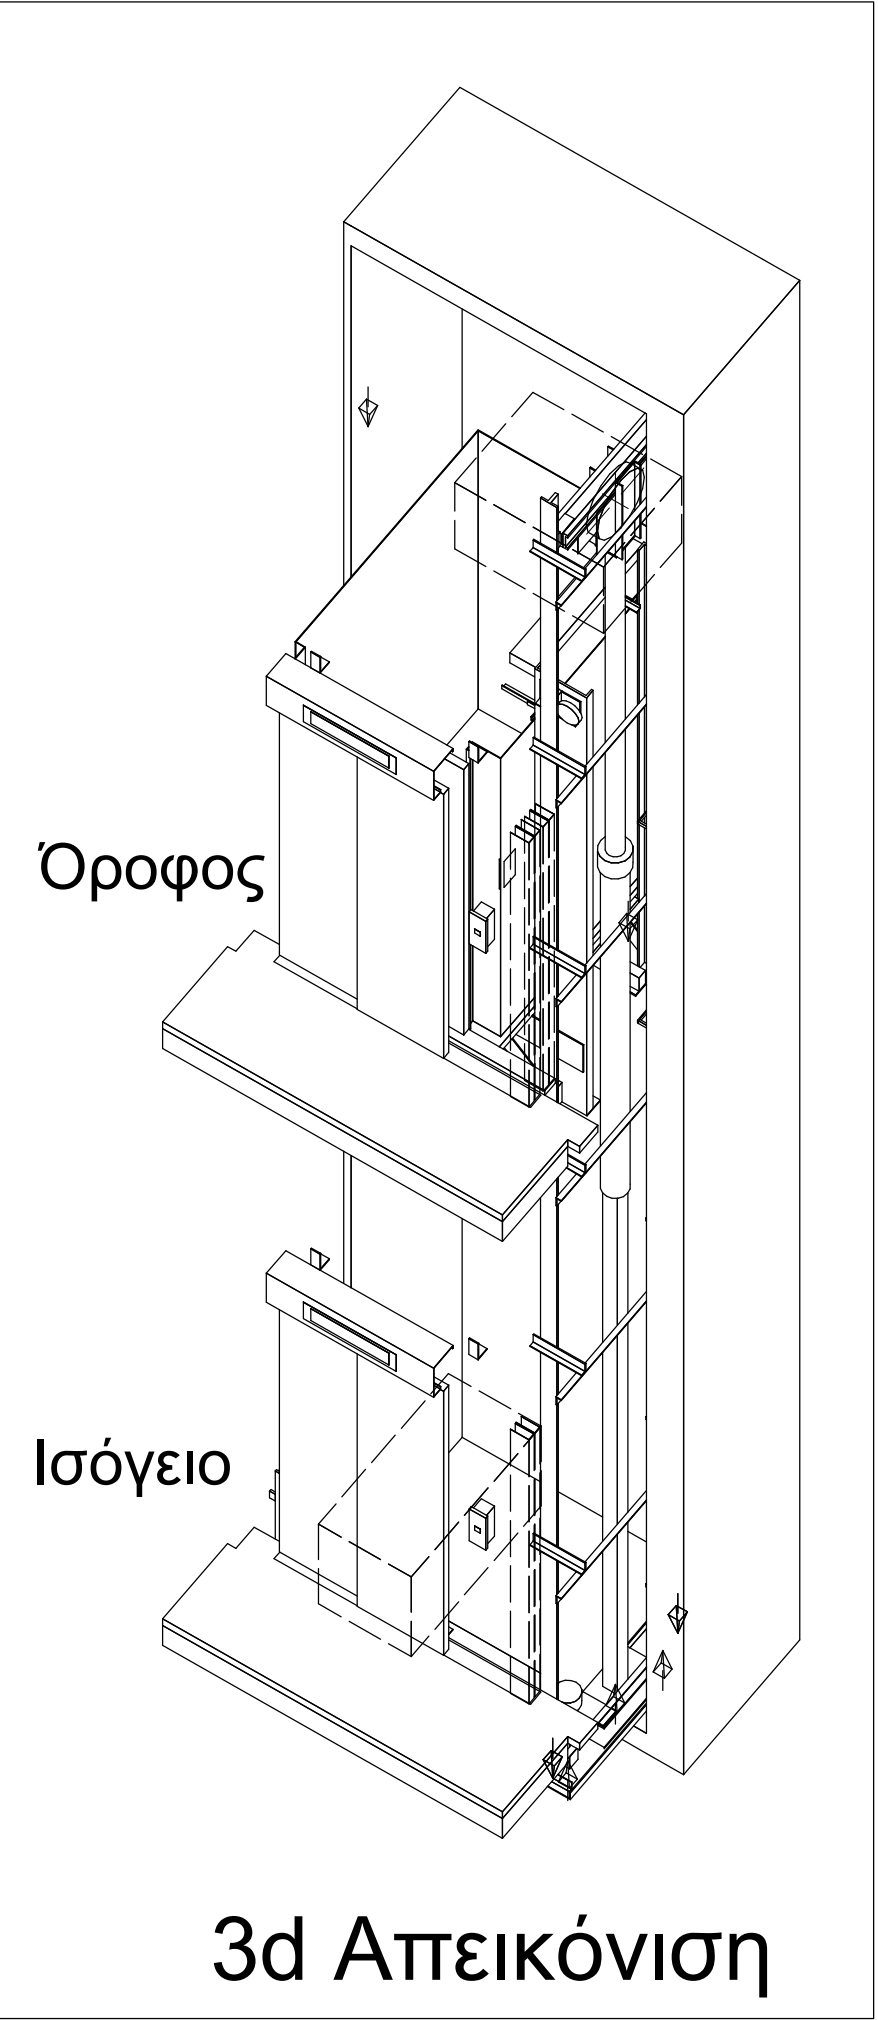
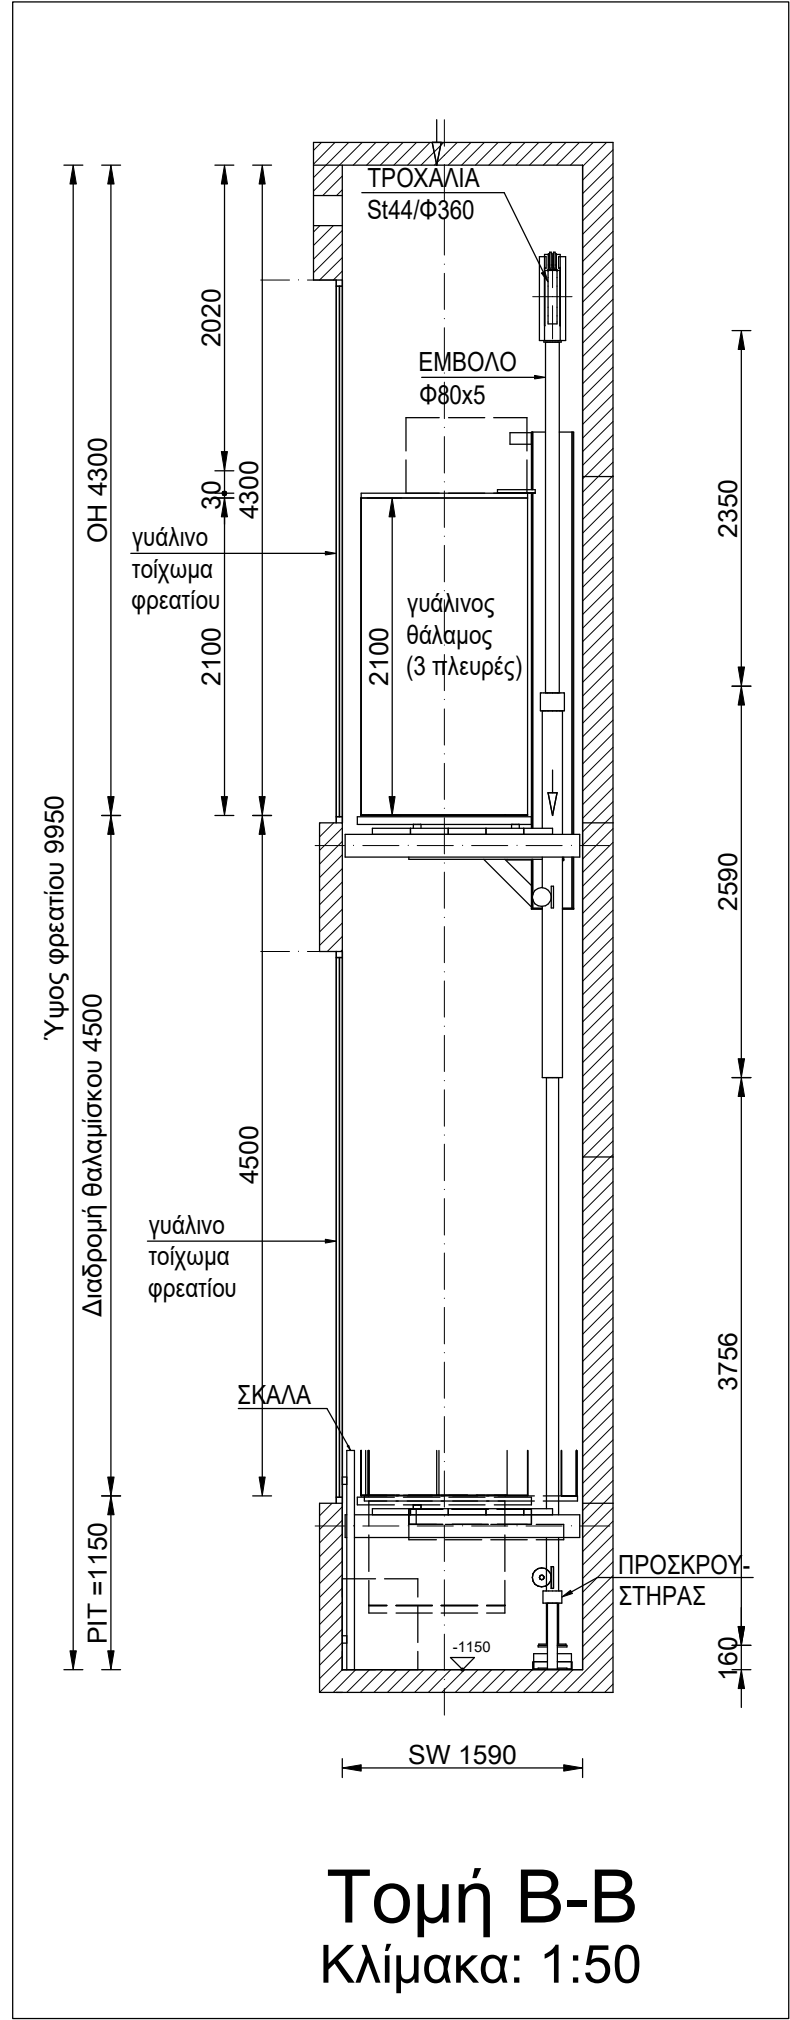
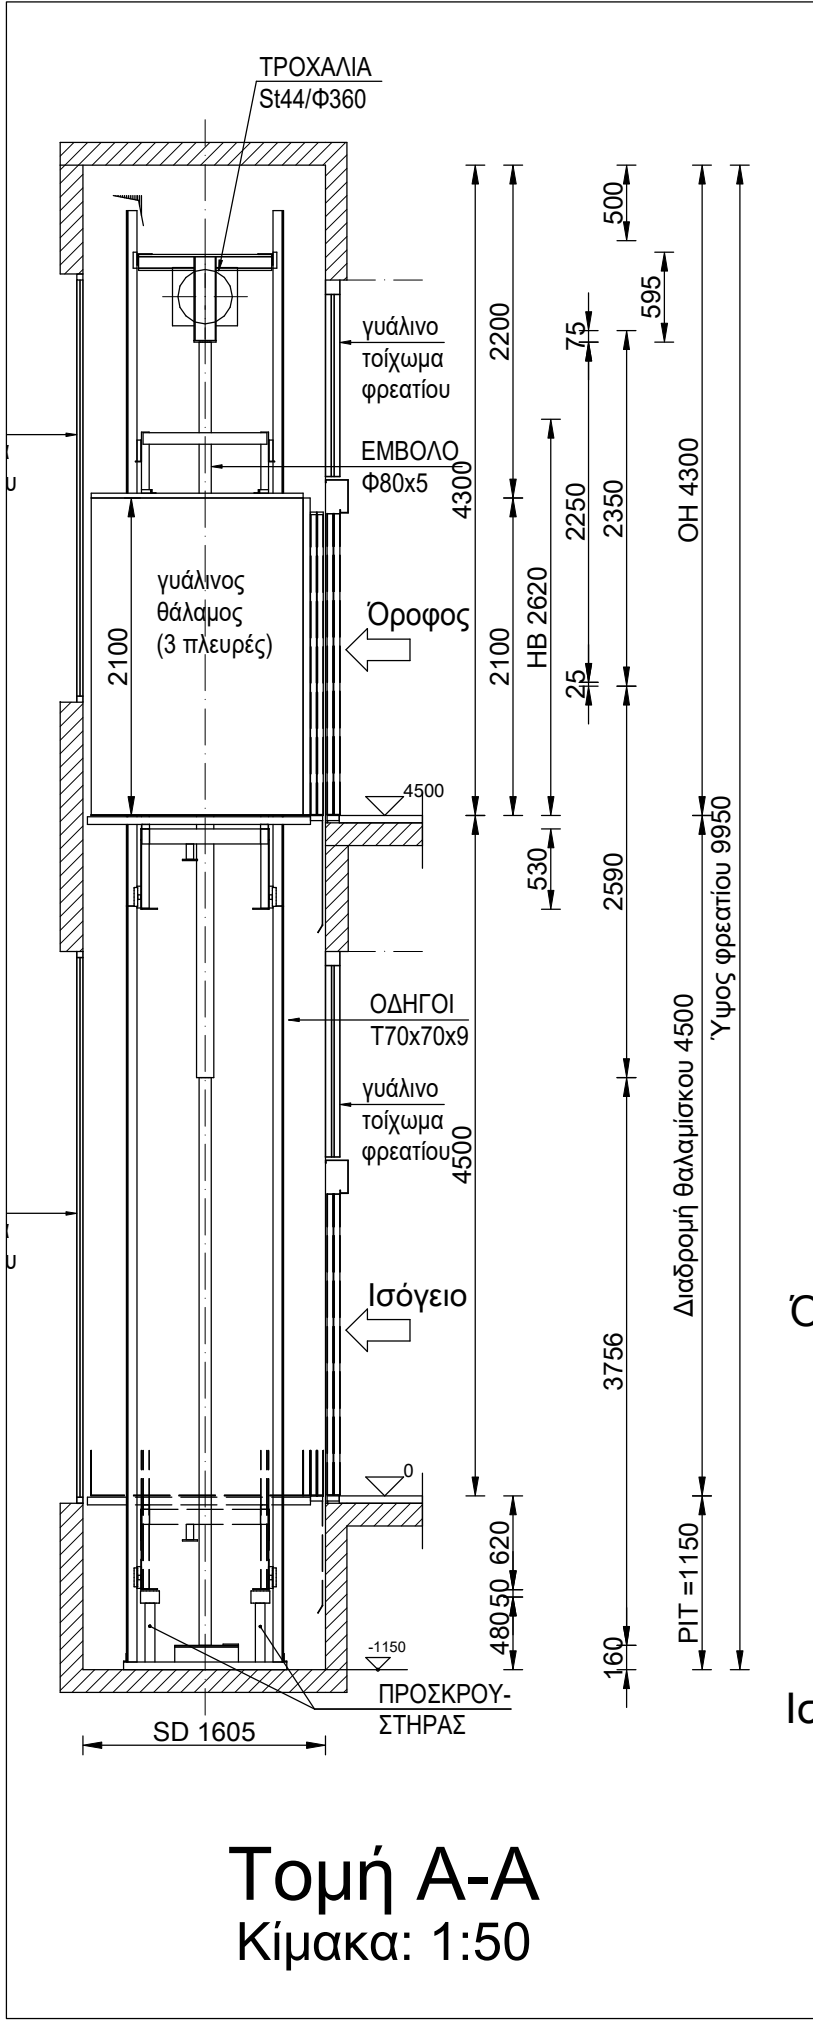


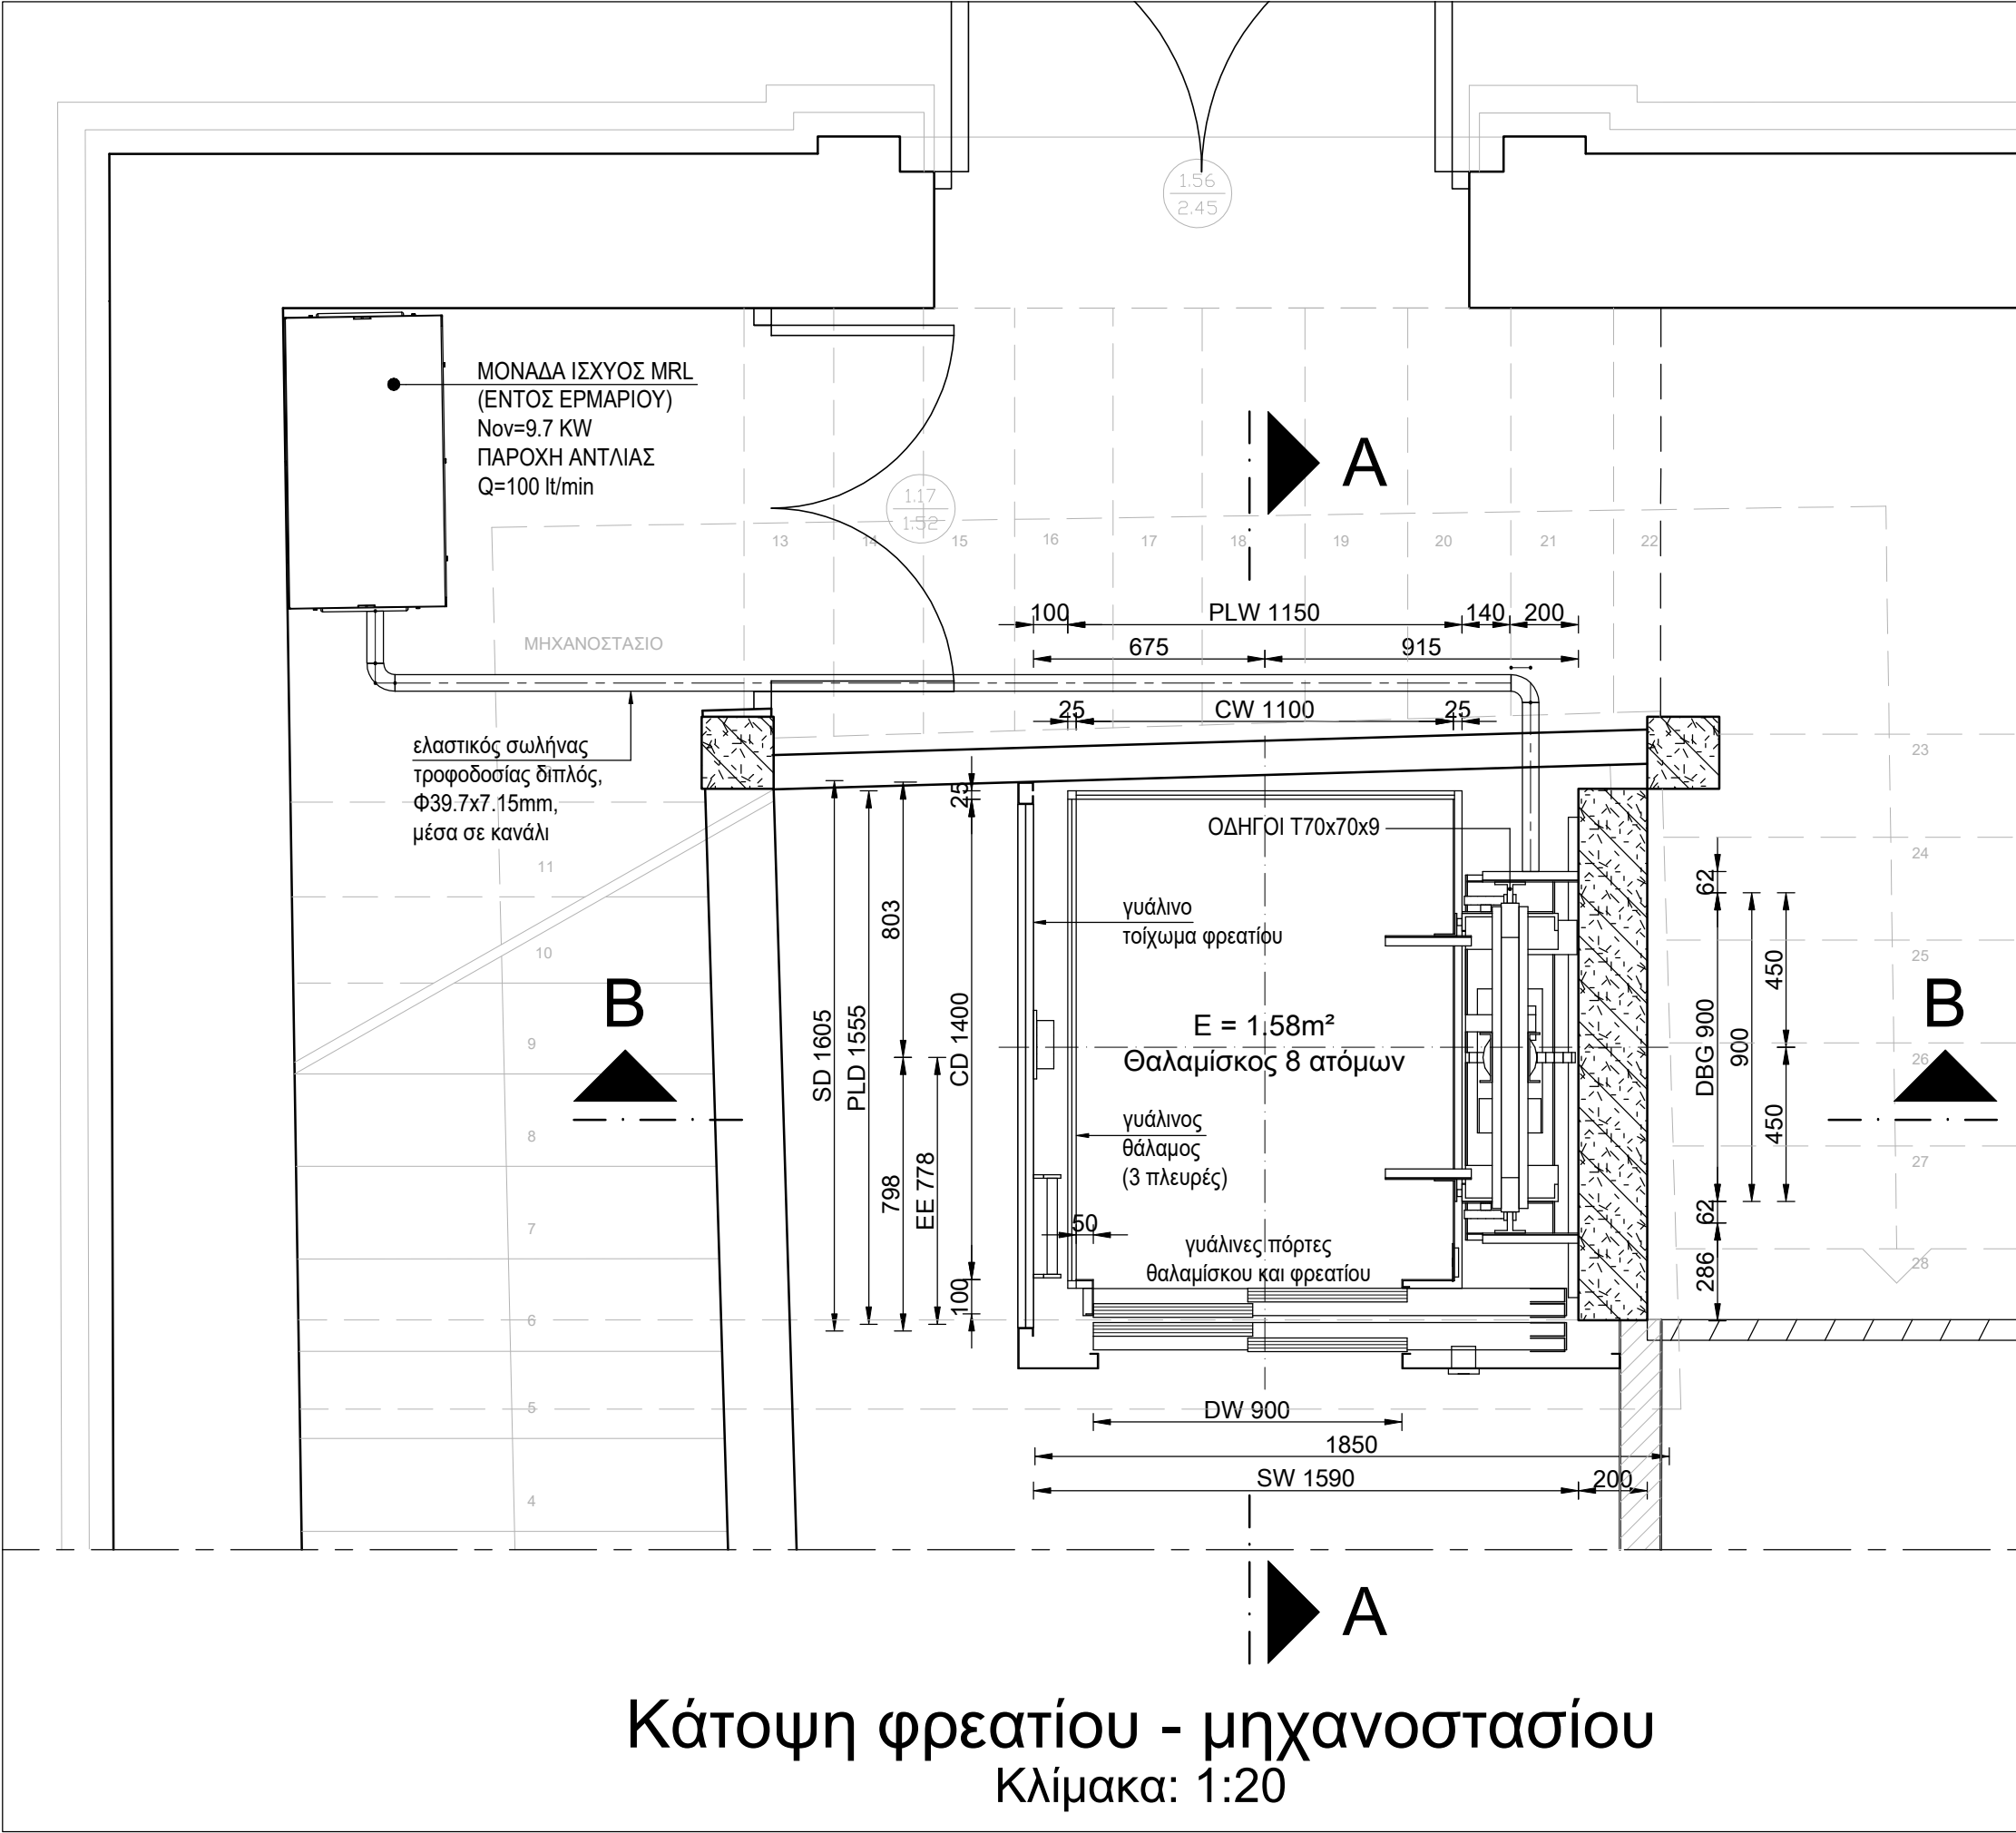

A/A	ΠΕΡΙΓΡΑΦΗ	ΧΑΡΑΚΤΗΡΙΣΤΙΚΑ
1.	ΤΥΠΟΣ ΑΝΕΛΚΥΣΤΗΡΑ	ΥΔΡΑΥΛΙΚΟΣ
2.	ΧΡΗΣΗ	ΠΡΟΣΩΠΩΝ
3.	ΑΝΑΡΤΗΣΗ	ΕΜΜΕΣΗ 1:2
4.	ΑΡΙΘΜΟΣ ΑΤΟΜΩΝ	8
5.	ΩΦΕΛΙΜΟ ΦΟΡΤΙΟ (kg)	600
6.	ΑΡΙΘΜΟΣ ΣΤΑΣΕΩΝ	2
7.	ΤΑΧΥΤΗΤΑ ΛΕΙΤΟΥΡΓΙΑΣ (m/s)	0.63
8.	ΘΕΣΗ ΜΗΧΑΝΟΣΤΑΣΙΟΥ	ΙΣΟΓΕΙΟ (ΕΝΤΟΣ ΕΡΜΑΡΙΟΥ)
9.	ΣΥΣΤΗΜΑ ΧΕΙΡΙΣΜΟΥ	COLLECTIVE-SELECTIVE
10.	ΙΣΧΥΣ ΚΙΝΗΤΗΡΙΑΣ ΜΗΧΑΝΗΣ (kW)	9.7
11.	ΠΑΡΟΧΗ ΑΝΤΛΙΑΣ ΛΑΔΙΟΥ (lt/min)	100
12.	ΕΞΩΤΕΡΙΚΗ ΔΙΑΜΕΤΡΟΣ ΣΩΛΗΝΑ ΕΜΒΟΛΟΥ (mm)	80x5
13.	ΕΥΘΥΝΤΗΡΙΟΙ ΡΑΒΔΟΙ	T 70x70x9
14.	ΥΛΙΚΟ ΕΥΘΥΝΤΗΡΙΩΝ ΡΑΒΔΩΝ	St 37
15.	ΑΡΙΘΜΟΣ ΣΥΡΜΑΤΟΣΧΟΙΝΩΝ	4
16.	ΤΥΠΟΣ ΣΥΡΜΑΤΟΣΧΟΙΝΩΝ	METALCAVI
17.	ΔΙΑΜΕΤΡΟΣ ΣΥΡΜΑΤΟΣΧΟΙΝΩΝ (mm)	8.0
18.	ΔΙΑΜΕΤΡΟΣ ΤΡΟΧΑΛΙΑΣ (mm)	320
19.	ΛΕΙΤΟΥΡΓΙΑ ΘΥΡΩΝ ΦΡΕΑΤΙΟΥ	ΑΥΤΟΜΑΤΕΣ ΤΗΛΕΣΚΟΠΙΚΟΥ ΠΛΕΥΡΙΚΟΥ ΑΝΟΙΓΜΑΤΟΣ
20.	ΔΙΑΣΤΑΣΕΙΣ ΘΥΡΩΝ (m)	0.90 x 2.00
21.	ΔΙΑΣΤΑΣΕΙΣ ΘΑΛΑΜΟΥ ΕΞΩΤΕΡΙΚΕΣ (m)	1.10 x 1.40
22.	ΔΙΑΣΤΑΣΕΙΣ ΦΡΕΑΤΙΟΥ (m)	1.59 x 1.61
23.	ΤΥΠΟΣ ΠΡΟΣΚΡΟΥΣΤΗΡΩΝ	ΣΚΕΔΑΣΗΣ ΕΝΕΡΓΕΙΑΣ
24.	ΔΙΑΔΡΟΜΗ ΘΑΛΑΜΙΣΚΟΥ (m)	4.50

ΦΟΡΕΑΣ ΑΝΑΘΕΣΗΣ:		ΘΕΣΗ:	
ΕΛΛΗΝΙΚΗ ΔΗΜΟΚΡΑΤΙΑ ΠΕΡΙΦΕΡΕΙΑ ΚΕΝΤΡΙΚΗΣ ΜΑΚΕΔΟΝΙΑΣ ΠΕΡΙΦΕΡΕΙΑΚΗ ΕΝΟΤΗΤΑ ΣΕΡΡΩΝ ΔΗΜΟΣ ΗΡΑΚΛΕΙΑΣ Δ/ΝΣΗ ΤΕΧΝΙΚΩΝ ΥΠΗΡΕΣΙΩΝ, ΠΟΛΕΟΔΟΜΙΑΣ ΚΑΙ ΠΕΡΙΒΑΛΛΟΝΤΟΣ ΤΜΗΜΑ ΤΕΧΝΙΚΩΝ ΥΠΗΡΕΣΙΩΝ & ΠΟΛΕΟΔΟΜΙΑΣ		ΧΡΥΣΟΧΩΡΑΦΑ ΣΕΡΡΩΝ	
ΤΙΤΛΟΣ ΣΥΜΒΑΣΗΣ:			
ΜΕΛΕΤΗ ΕΦΑΡΜΟΓΗΣ ΚΑΙ ΤΕΥΧΗ ΔΗΜΟΠΡΑΤΗΣΗΣ ΓΙΑ ΤΟ ΕΡΓΟ "ΔΗΜΙΟΥΡΓΙΚΗ ΕΠΑΝΑΧΡΗΣΗ ΤΟΥ ΔΗΜΟΤΙΚΟΥ ΣΧΟΛΕΙΟΥ ΧΡΥΣΟΧΩΡΑΦΩΝ"			
ΕΝΩΣΗ ΟΙΚΟΝΟΜΙΚΩΝ ΦΟΡΕΩΝ			
ΑΝΑΔΟΧΟΣ	Εδρα: Λεωφ. Γεωργικής Σχολής 27, Τ.Θ. 4316 Τ.Κ. 57001, Πυλαία Θεσ/νίκη τηλ.:2310.889338 fax: 2310.889338 email: info@consortis.gr www.consortis.gr Ομάδα μελέτης: Γεώργιος Παπαγεωργίου Αλεξάνδρα Πέτση Χαρίκλεια Κυριακίδου Σόνια-Άννα Γκούντα		
ΑΝΑΔΟΧΟΣ	ΣΑΡΡΟΠΟΥΛΟΣ ΚΩΝΣΤΑΝΤΙΝΟΣ	Εδρα: Στ. Καζαντζή 47, Κτίριο "Thermi III", Τ.Θ. 8131 Τ.Κ. 57001, Θεσ/νίκη τηλ.:2310.534751 email: sarrop.k@gmail.com Ομάδα μελέτης: Κωνσταντίνος Σαρρόπουλος Παύλος Λαγός Γεώργιος Λαγός	
ΑΝΑΔΟΧΟΣ	ΑΓΓΕΛΟΥ ΔΗΜΗΤΡΙΟΣ	Εδρα: Λ. Ιασηνίδου 13 Τ.Κ. 54635, Θεσ/νίκη τηλ.:2310.277831 email: aggelou.61@gmail.com Ομάδα μελέτης: Δημήτριος Αγγέλου Ιωάννης Δρουγάδης	
ΤΙΤΛΟΣ ΣΧΕΔΙΟΥ:	ΜΕΛΕΤΗ Η/Μ ΕΓΚΑΤΑΣΤΑΣΕΩΝ ΑΝΕΛΚΥΣΤΗΡΑΣ ΚΑΤΟΨΕΙΣ - ΤΟΜΕΣ		ΚΛΙΜΑΚΑ: 1 : 20 1 : 50 ΑΡΙΘΜΟΣ ΣΧΕΔΙΟΥ: AN.1
Ο ΣΥΝΤΑΞΑΣ		ΓΙΑ ΤΗΝ ΕΝΟΣΗ Ο κοινός εκπράτυπος	
ΚΩΝ/ΝΟΣ Π. ΣΑΡΡΟΠΟΥΛΟΣ ΔΙΠΛ. ΜΗΧΑΝΟΛΟΓΟΣ-ΗΛΕΚΤΡΙΚΟΣ Α.Π.Θ. ΜΕΛΟΣ Τ.Ε.Ε. ΑΡΧΙΤΕΚΤΟΝΙΚΩΝ 46123 ΣΤ. ΚΑΖΑΝΤΖΗ 47 - Τ.Θ. 8131 Τ.Κ. 57001 ΘΕΣΣΑΛΟΝΙΚΗ - ΤΗΛ. 2310-534751 Α.Φ.Μ. 040549160 - Δ.Ο.Υ. Ζ' ΘΕΣΣΑΛΟΝΙΚΗΣ ΣΑΡΡΟΠΟΥΛΟΣ ΚΩΝΣΤΑΝΤΙΝΟΣ Μηχανολόγος Μηχανικός		ΤΣΑΚΟΥΜΗΣ ΓΕΩΡΓΙΟΣ Αγρ. Τοπογράφος Μηχανικός, M.Sc. ΘΕΩΡΗΘΗΚΕ:/...../.....	
ΕΛΕΓΧΘΗΚΕ:/...../.....		ΜΠΟΥΣΙΟΣ ΔΗΜΗΤΡΙΟΣ Τοπογράφος Μηχανικός Τ.Ε.	
ΧΡΟΝΟΣ ΠΑΡΑΔΟΣΗΣ: ΦΕΒΡΟΥΑΡΙΟΣ 2022			
Έκδοση 1η			