


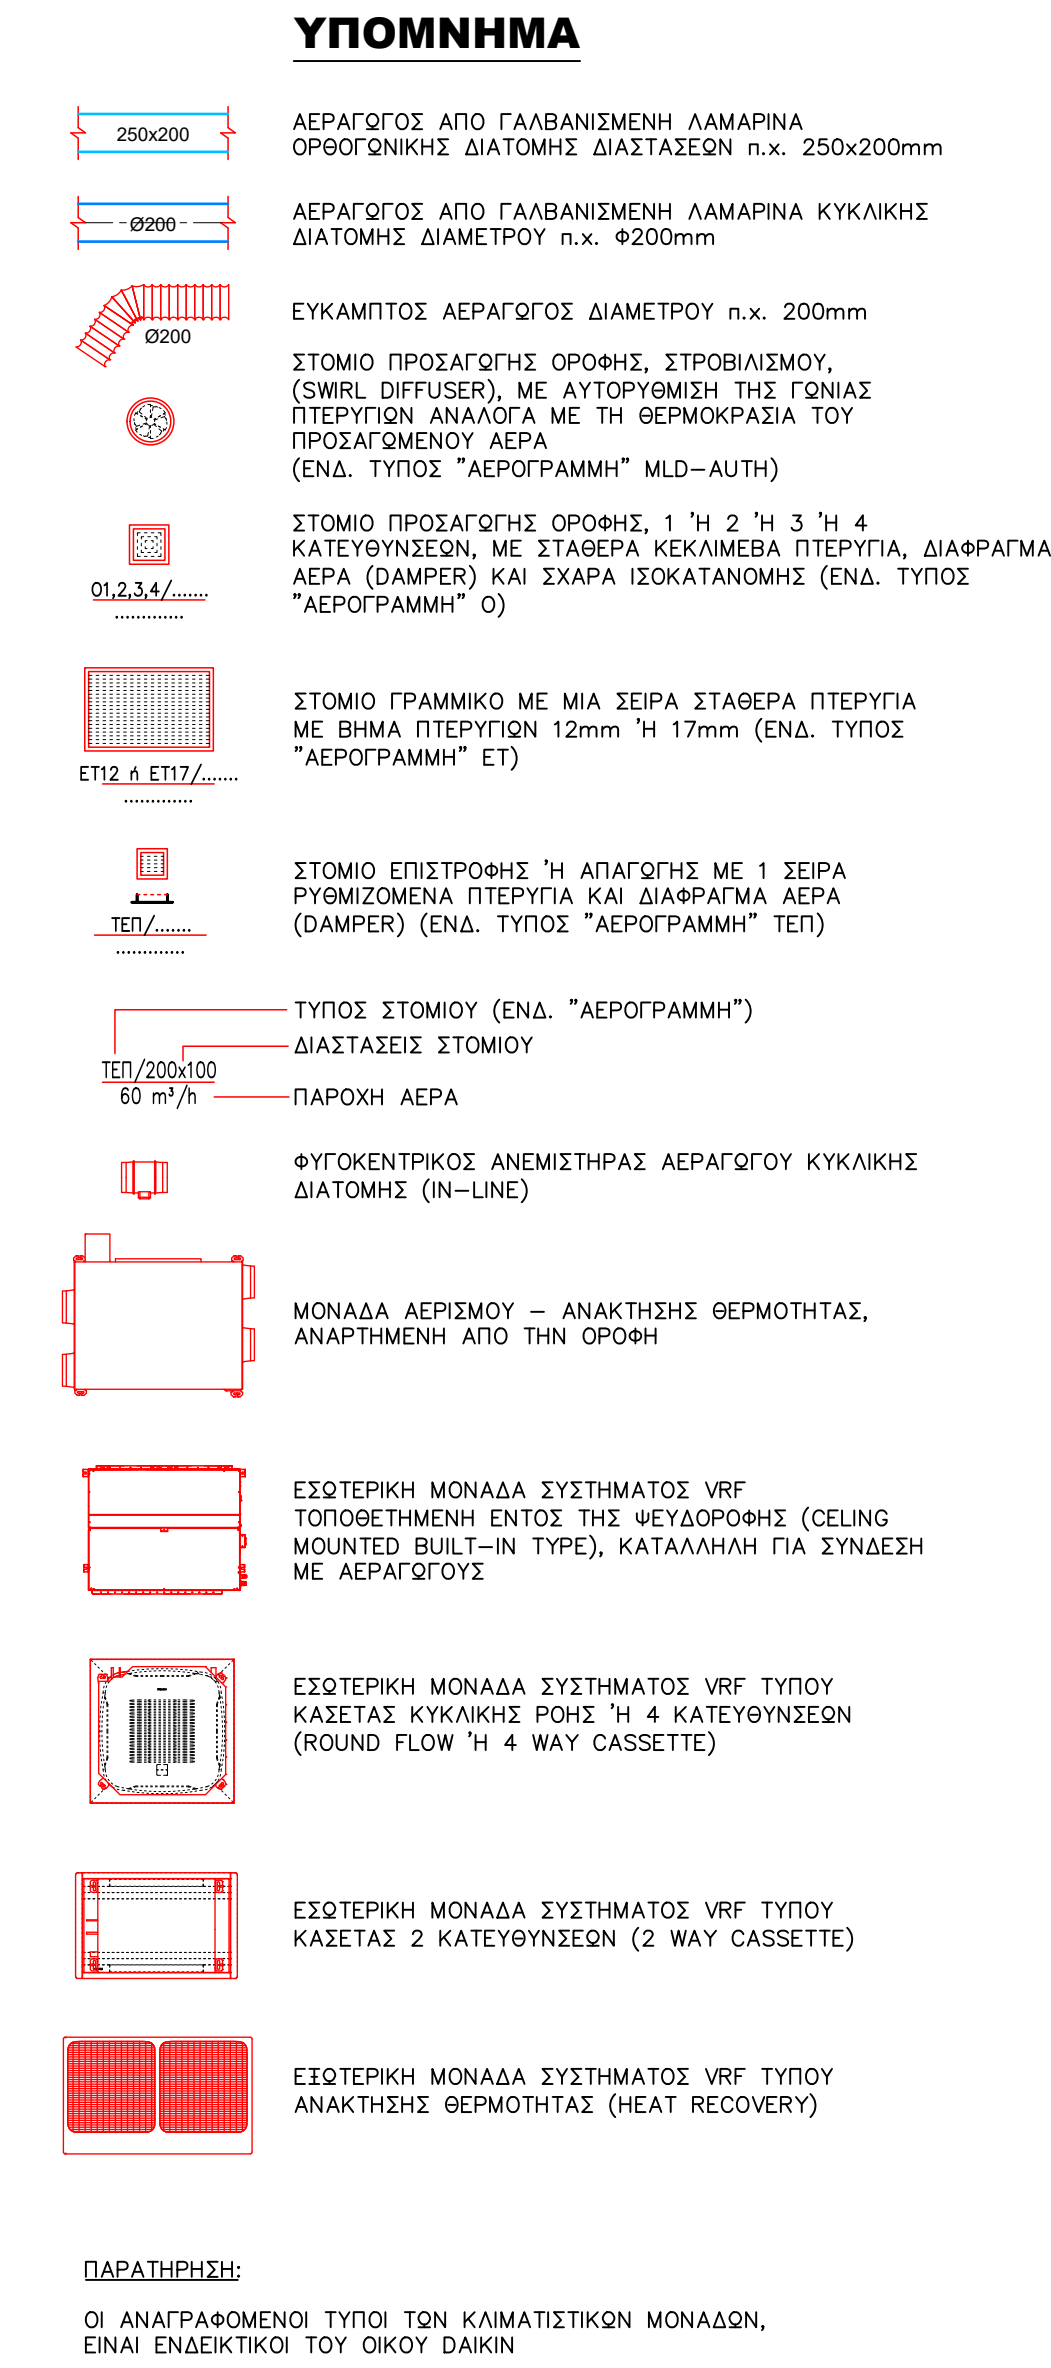

ΠΑΡΑΤΗΡΗΣΗ:
ΟΙ ΑΝΑΓΡΑΦΟΜΕΝΟΙ ΤΥΠΟΙ ΤΩΝ ΚΛΙΜΑΤΙΣΤΙΚΩΝ ΜΟΝΑΔΩΝ,
ΕΙΝΑΙ ΕΝΔΕΙΚΤΙΚΟΙ ΤΟΥ ΟΙΚΟΥ ΔΑΙΚΙΝ

ΦΟΡΕΑΣ ΑΝΑΘΕΣΗΣ:		ΘΕΣΗ:	
ΕΛΛΗΝΙΚΗ ΔΗΜΟΚΡΑΤΙΑ ΠΕΡΙΦΕΡΕΙΑ ΚΕΝΤΡΙΚΗΣ ΜΑΚΕΔΟΝΙΑΣ ΠΕΡΙΦΕΡΕΙΑΚΗ ΕΝΟΤΗΤΑ ΣΕΡΡΩΝ ΔΗΜΟΣ ΗΡΑΚΛΕΙΑΣ Δ/ΝΣΗ ΤΕΧΝΙΚΩΝ ΥΠΗΡΕΣΙΩΝ, ΠΟΛΕΟΔΟΜΙΑΣ ΚΑΙ ΠΕΡΙΒΑΛΛΟΝΤΟΣ ΤΜΗΜΑ ΤΕΧΝΙΚΩΝ ΥΠΗΡΕΣΙΩΝ & ΠΟΛΕΟΔΟΜΙΑΣ		ΧΡΥΣΟΧΩΡΑΦΑ ΣΕΡΡΩΝ	
ΤΙΤΛΟΣ ΣΥΜΒΑΣΗΣ:			
ΜΕΛΕΤΗ ΕΦΑΡΜΟΓΗΣ ΚΑΙ ΤΕΥΧΗ ΔΗΜΟΠΡΑΤΗΣΗΣ ΓΙΑ ΤΟ ΕΡΓΟ "ΔΗΜΙΟΥΡΓΙΚΗ ΕΠΑΝΑΧΡΗΣΗ ΤΟΥ ΔΗΜΟΤΙΚΟΥ ΣΧΟΛΕΙΟΥ ΧΡΥΣΟΧΩΡΑΦΩΝ"			
ΕΝΔΕΣ ΟΙΚΟΝΟΜΙΚΩΝ ΦΟΡΕΩΝ			
ΑΝΑΔΟΧΟΣ	 Έδρα: Λεωφ. Γεωργικής Σχολής 27, Τ.Θ. 4316 Τ.Κ. 57001, Γλυφάδα Θεσσαλίας τηλ.: 2310.689338 fax: 2310.689338 email: info@consortis.gr www.consortis.gr Γεώργιος Μ. Τσιτοπούλης και ΣΙΑ Ε.Ε.		
ΑΝΑΔΟΧΟΣ	ΣΑΡΡΟΠΟΥΛΟΣ ΚΩΝΣΤΑΝΤΙΝΟΣ Έδρα: Στ. Καζαντζή 47, Κτίριο "Thermi II", Τ.Θ. 8131 Τ.Κ. 57001, Θεσσαλίας τηλ.: 2310.534751 email: sarrop.k@gmail.com Κωνσταντίνος Σαρρόπουλος Παύλος Λαγός Γεώργιος Λαγός		
ΑΝΑΔΟΧΟΣ	ΑΓΓΕΛΟΥ ΔΗΜΗΤΡΙΟΣ Έδρα: Λ. Ισπανιάς 13 Τ.Κ. 54835, Θεσσαλίας τηλ.: 2310.277831 email: angelou.61@gmail.com Ουδός μελέτης: Δημήτριος Αγγελίου Ιωάννης Δροναλάς		
ΤΙΤΛΟΣ ΣΧΕΔΙΟΥ:	ΚΛΙΜΑΚΑ:	ΑΡΙΘΜΟΣ ΣΧΕΔΙΟΥ:	
ΜΕΛΕΤΗ Η/Μ ΕΓΚΑΤΑΣΤΑΣΕΩΝ ΚΛΙΜΑΤΙΣΜΟΣ - ΑΕΡΑΓΩΓΟΙ ΚΑΤΟΨΗ ΟΡΟΦΟΥ	1 : 50	ΚΛΑ.2	
Ο ΣΥΝΤΑΞΑΣ	ΓΙΑ ΤΗΝ ΕΝΩΣΗ Ο κοινός εκπαιδευτικός		
 ΚΩΝΣΤΑΣ Π. ΣΑΡΡΟΠΟΥΛΟΣ Δ/ΤΗ, ΜΗΧΑΝΟΛΟΓΟ-ΜΗΧΑΝΙΚΟΣ Α.Π.Θ. ΜΕΛΟΣ Τ.Ε.Ε. ΜΗΧΑΝΟΛΟΓΩΝ 46123 ΣΤ. ΚΑΖΑΝΤΖΗ 47 - Τ.Θ. 8131 Τ.Κ. 57001 ΘΕΣΣΑΛΟΝΙΚΗ - ΤΗΛ. 2310534751 Α.Φ.Μ. 94056186 - Δ.Ο.Υ. Ζ' ΘΕΣΣΑΛΟΝΙΚΗΣ	ΣΑΡΡΟΠΟΥΛΟΣ ΚΩΝΣΤΑΝΤΙΝΟΣ Μηχανολόγος Μηχανικός		
ΕΛΕΓΧΘΗΚΕ: .../.../...	ΤΣΑΚΟΥΜΗΣ ΓΕΩΡΓΙΟΣ Αρμ. Τοπογράφος Μηχανικός, Μ.Σ.		
	ΘΕΩΡΗΘΗΚΕ: .../.../...		
ΜΠΟΥΣΙΟΣ ΔΗΜΗΤΡΙΟΣ Τοπογράφος Μηχανικός, Τ.Ε.			
ΧΡΟΝΟΣ ΠΑΡΑΔΟΣΗΣ: ΦΕΒΡΟΥΑΡΙΟΣ 2022			