


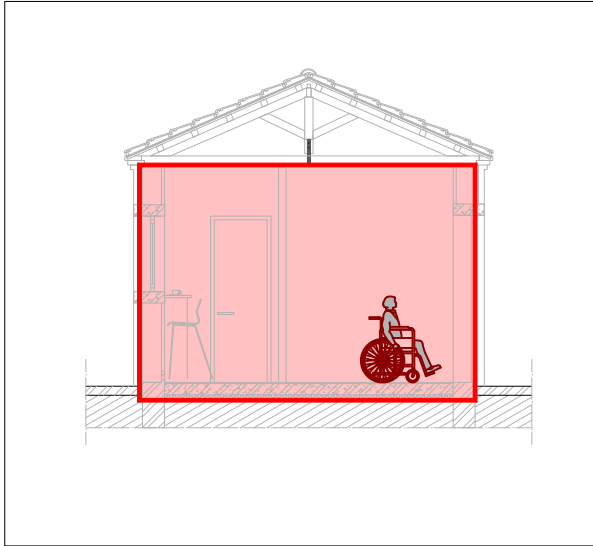

ΤΟΜΗ Δ-Δ


ΥΠΟΜΝΗΜΑ



ΘΕΡΜΑΙΝΟΜΕΝΟΙ ΧΩΡΟΙ



ΘΕΡΜΟΜΟΝΩΜΕΝΟ ΚΕΛΥΦΟΣ

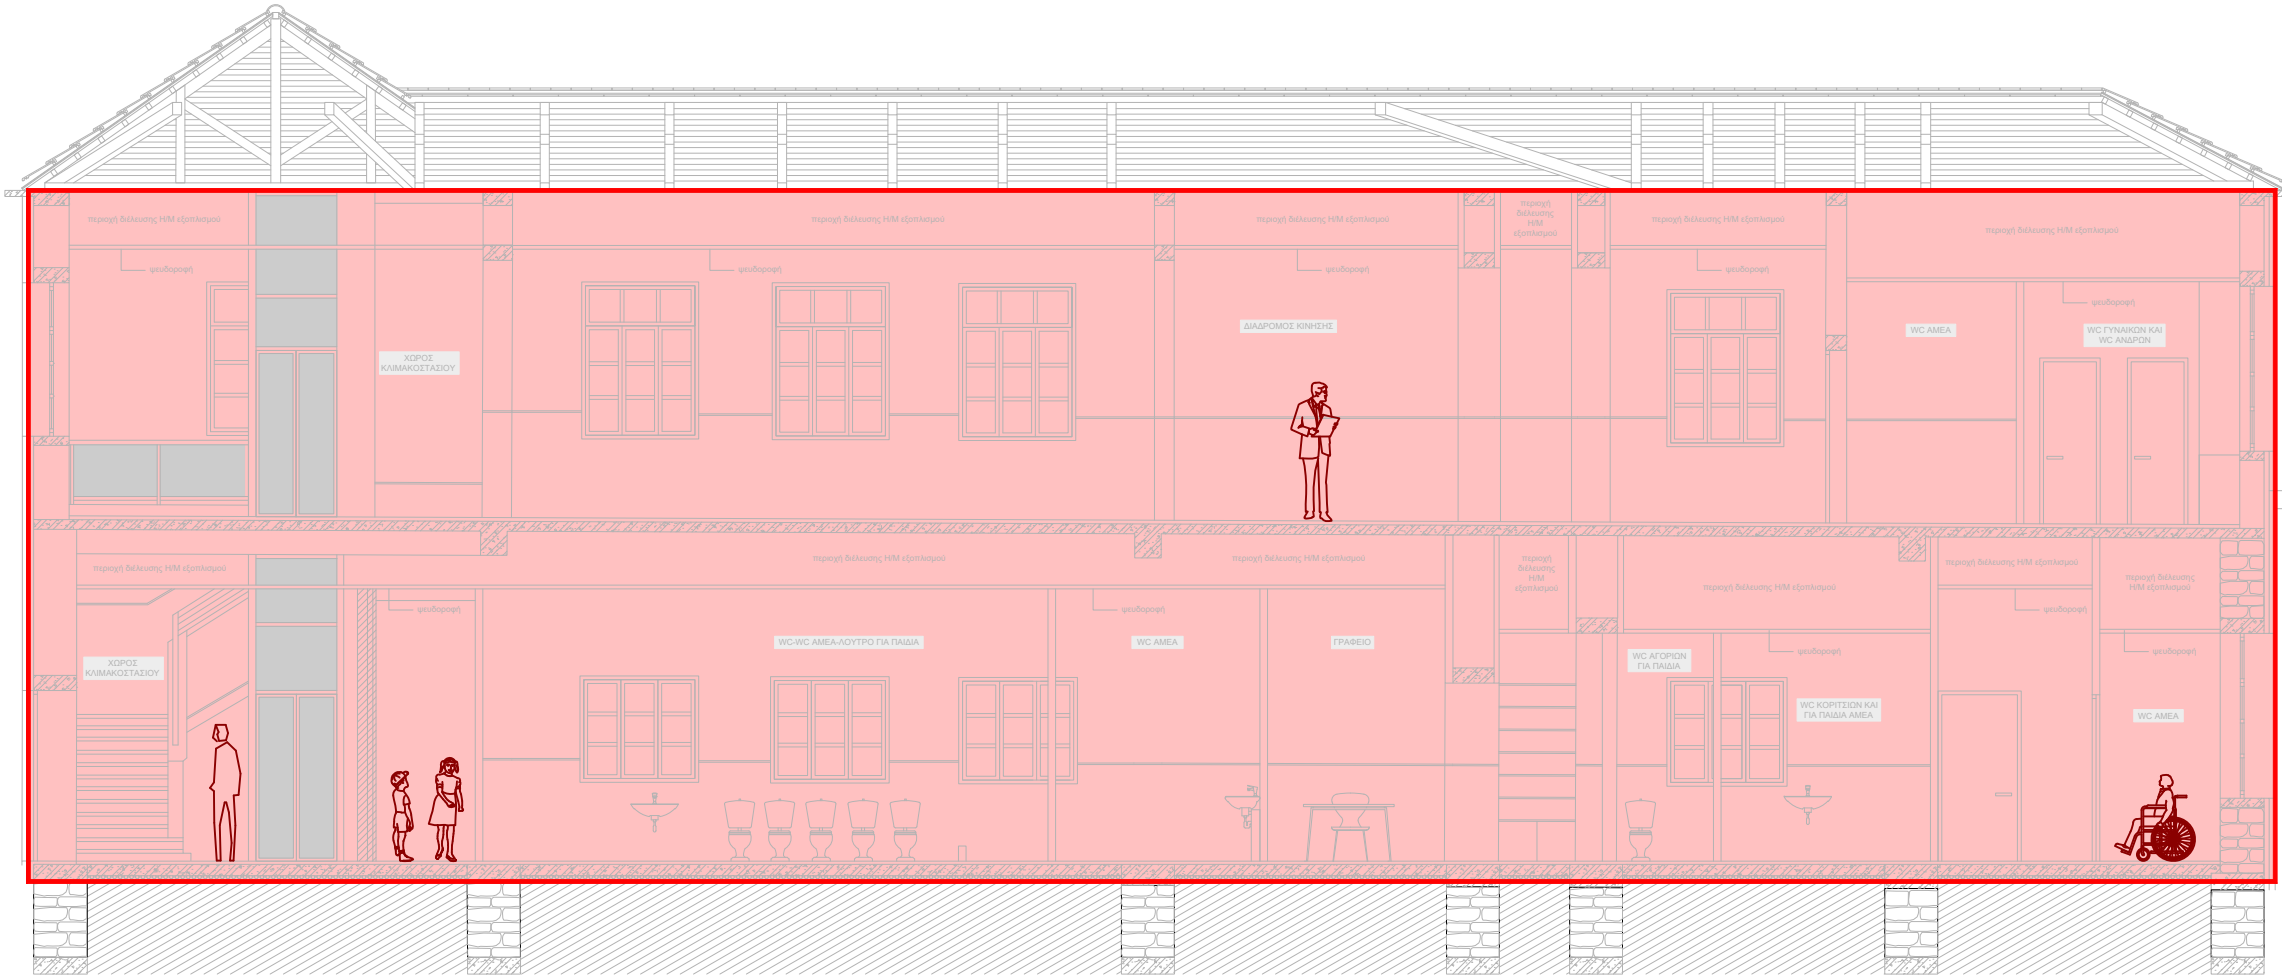

ΤΟΜΗ Γ-Γ

ΦΟΡΕΑΣ ΑΝΑΘΕΣΗΣ:

ΕΛΛΗΝΙΚΗ ΔΗΜΟΚΡΑΤΙΑ
ΠΕΡΙΦΕΡΕΙΑ ΚΕΝΤΡΙΚΗΣ ΜΑΚΕΔΟΝΙΑΣ
ΠΕΡΙΦΕΡΕΙΑΚΗ ΕΝΟΤΗΤΑ ΣΕΡΡΩΝ
ΔΗΜΟΣ ΗΡΑΚΛΕΙΑΣ
Δ/ΝΣΗ ΤΕΧΝΙΚΩΝ ΥΠΗΡΕΣΙΩΝ, ΠΟΛΕΟΔΟΜΙΑΣ ΚΑΙ ΠΕΡΙΒΑΛΛΟΝΤΟΣ
ΤΜΗΜΑ ΤΕΧΝΙΚΩΝ ΥΠΗΡΕΣΙΩΝ & ΠΟΛΕΟΔΟΜΙΑΣ

ΘΕΣΗ:

ΧΡΥΣΟΧΩΡΑΦΑ ΣΕΡΡΩΝ

ΤΙΤΛΟΣ ΣΥΜΒΑΣΗΣ:

ΜΕΛΕΤΗ ΕΦΑΡΜΟΓΗΣ ΚΑΙ ΤΕΥΧΗ ΔΗΜΟΠΡΑΤΗΣΗΣ ΓΙΑ ΤΟ ΕΡΓΟ
"ΔΗΜΙΟΥΡΓΙΚΗ ΕΠΑΝΑΧΡΗΣΗ ΤΟΥ ΔΗΜΟΤΙΚΟΥ ΣΧΟΛΕΙΟΥ
ΧΡΥΣΟΧΩΡΑΦΩΝ"

ΕΝΩΣΗ ΟΙΚΟΝΟΜΙΚΩΝ ΦΟΡΕΩΝ

ΑΝΑΔΟΧΟΣ	CONSORTIS Γεώργιος Μ. Τσακούμης και ΣΙΑ Ε.Ε.	Έδρα: Λεωφ. Γεωργικής Σχολής 27, Τ.Θ. 4316 Τ.Κ. 57001, Πύλαια Θεσ/νίκη τηλ.:2310.889336 fax: 2310.889338 email: info@consortis.gr www.consortis.gr	Ομάδα μελέτης: Γεώργιος Παπαγεωργίου Αλεξάνδρα Πείτση Χαρίκλεια Κυριακίδου Σόνια-Άννα Γκούντα
ΑΝΑΔΟΧΟΣ	ΣΑΡΡΟΠΟΥΛΟΣ ΚΩΝΣΤΑΝΤΙΝΟΣ	Έδρα: Στ. Καζαντζίδη 47, Κτίριο "Thermi II", Τ.Θ. 8131 Τ.Κ. 57001, Θεσ/νίκη τηλ.:2310.534751 email: sarrop.k@gmail.com	Ομάδα μελέτης: Κωνσταντίνος Σαρρόπουλος Πάυλος Λαγός Γεώργιος Λαγός
ΑΝΑΔΟΧΟΣ	ΑΓΓΕΛΟΥ ΔΗΜΗΤΡΙΟΣ	Έδρα: Λ. Ιασιωνίδου 13 Τ.Κ. 54635, Θεσ/νίκη τηλ.:2310.277831 email: aggelou.61@gmail.com	Ομάδα μελέτης: Δημήτριος Αγγέλου Ιωάννης Δρουγαλάς

ΤΙΤΛΟΣ ΣΧΕΔΙΟΥ:	ΜΕΛΕΤΗ ΕΝΕΡΓΕΙΑΚΗΣ ΑΠΟΔΟΣΗΣ ΘΕΡΜΟΜΟΝΩΣΗ ΤΟΜΕΣ	ΚΛΙΜΑΚΑ:	ΑΡΙΘΜΟΣ ΣΧΕΔΙΟΥ:
		1 : 100	ΕΝΑΚ.11

Ο ΣΥΝΤΑΞΑΣ  ΚΩΝ/ΝΟΣ Π. ΣΑΡΡΟΠΟΥΛΟΣ ΔΙΠΛ. ΜΗΧΑΝΟΛΟΓΟΣ ΜΗΧΑΝΙΚΟΣ Α.Π.Θ. ΜΕΛΟΣ Τ.Ε.Ε. ΑΡΙΘΜΟΣ ΜΗΤΡΟΥΥ 46123 ΣΤ. ΚΑΖΑΝΤΖΙΔΗ 47 - Τ.Θ. 8131 Τ.Κ. 57001 ΘΕΣΣΑΛΟΝΙΚΗ - ΤΗΛ. 2310-534751 Α.Φ.Μ. 040549160 - Δ.Ο.Υ. Ζ' ΘΕΣΣΑΛΟΝΙΚΗΣ	ΓΙΑ ΤΗΝ ΕΝΩΣΗ Ο κοινός εκπρόσωπος
ΣΑΡΡΟΠΟΥΛΟΣ ΚΩΝΣΤΑΝΤΙΝΟΣ Μηχανολόγος Μηχανικός	ΤΣΑΚΟΥΜΗΣ ΓΕΩΡΓΙΟΣ Αγρ. Τοπογράφος Μηχανικός, M.Sc.
ΕΛΕΓΧΘΗΚΕ:/...../.....	ΘΕΩΡΗΘΗΚΕ:/...../.....
	ΜΠΟΥΣΙΟΣ ΔΗΜΗΤΡΙΟΣ Τοπογράφος Μηχανικός Τ.Ε.

ΧΡΟΝΟΣ ΠΑΡΑΔΟΣΗΣ: ΦΕΒΡΟΥΑΡΙΟΣ 2022