


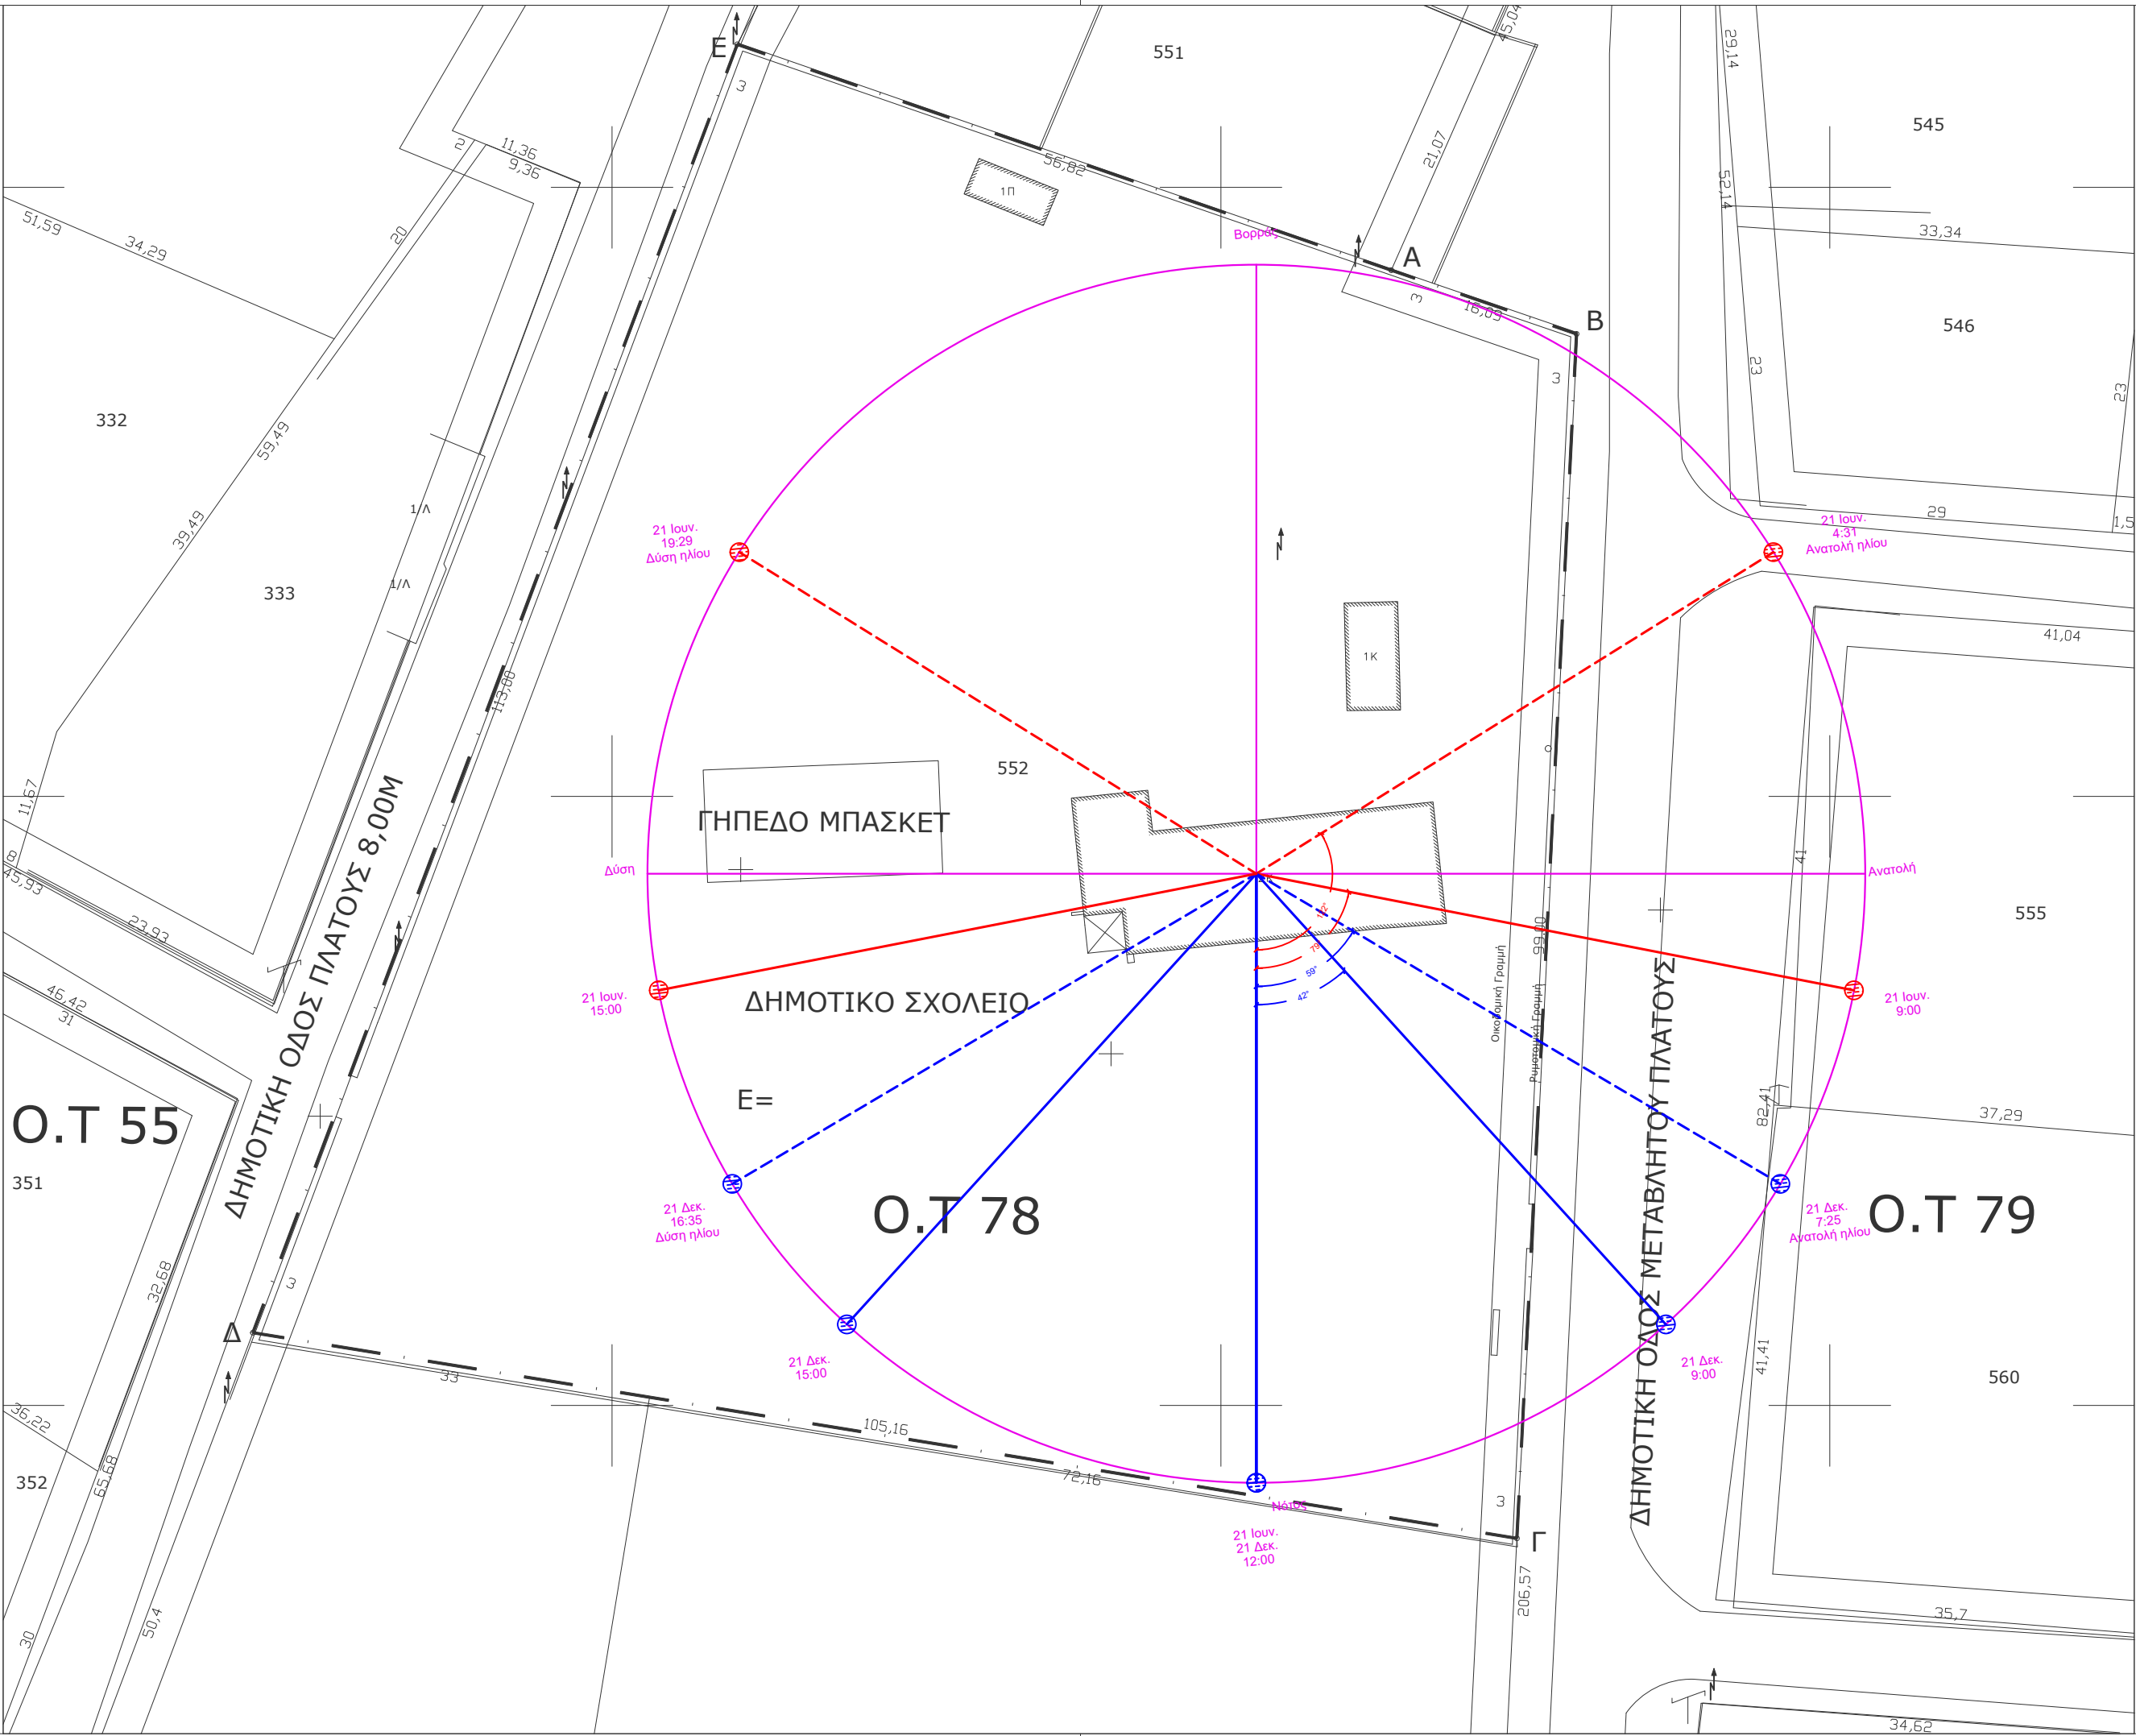

ΦΟΡΕΑΣ ΑΝΑΘΕΣΗΣ: ΕΛΛΗΝΙΚΗ ΔΗΜΟΚΡΑΤΙΑ ΠΕΡΙΦΕΡΕΙΑ ΚΕΝΤΡΙΚΗΣ ΜΑΚΕΔΟΝΙΑΣ ΠΕΡΙΦΕΡΕΙΑΚΗ ΕΝΟΤΗΤΑ ΣΕΡΡΩΝ ΔΗΜΟΣ ΗΡΑΚΛΕΙΑΣ Δ/ΝΣΗ ΤΕΧΝΙΚΩΝ ΥΠΗΡΕΣΙΩΝ, ΠΟΛΕΟΔΟΜΙΑΣ ΚΑΙ ΠΕΡΙΒΑΛΛΟΝΤΟΣ ΤΜΗΜΑ ΤΕΧΝΙΚΩΝ ΥΠΗΡΕΣΙΩΝ & ΠΟΛΕΟΔΟΜΙΑΣ		ΘΕΣΗ: ΧΡΥΣΟΧΩΡΑΦΑ ΣΕΡΡΩΝ	
ΤΙΤΛΟΣ ΣΥΜΒΑΣΗΣ: ΜΕΛΕΤΗ ΕΦΑΡΜΟΓΗΣ ΚΑΙ ΤΕΥΧΗ ΔΗΜΟΠΡΑΤΗΣΗΣ ΓΙΑ ΤΟ ΕΡΓΟ "ΔΗΜΙΟΥΡΓΙΚΗ ΕΠΑΝΑΧΡΗΣΗ ΤΟΥ ΔΗΜΟΤΙΚΟΥ ΣΧΟΛΕΙΟΥ ΧΡΥΣΟΧΩΡΑΦΩΝ"			
ΕΝΩΣΗ ΟΙΚΟΝΟΜΙΚΩΝ ΦΟΡΕΩΝ			
ΑΝΑΔΟΧΟΣ	CONSORTIS Γεώργιος Μ. Τσακούμης και ΣΙΑ Ε.Ε.	Έδρα: Λεωφ. Γεωργικής Σχολής 27, Τ.Θ. 4316 Τ.Κ. 57001, Πυλαία Θεσ/νίκη τηλ.:2310.889336 fax: 2310.889338 email: info@consortis.gr www.consortis.gr	Ομάδα μελέτης: Γεώργιος Παπαγεωργίου Αλεξάνδρα Πείτη Χαρίκλεια Κυριακίδου Σόνια-Άννα Γκούντα
ΑΝΑΔΟΧΟΣ	ΣΑΡΡΟΠΟΥΛΟΣ ΚΩΝΣΤΑΝΤΙΝΟΣ	Έδρα: Στ. Καζαντζίδη 47, Κτίριο "Thermi II", Τ.Θ. 8131 Τ.Κ. 57001, Θεσ/νίκη τηλ.:2310.534751 email: sarrop.k@gmail.com	Ομάδα μελέτης: Κωνσταντίνος Σαρρόπουλος Γαύλος Λαγός Γεώργιος Λαγός
ΑΝΑΔΟΧΟΣ	ΑΓΓΕΛΟΥ ΔΗΜΗΤΡΙΟΣ	Έδρα: Λ. Ιασωνίδου 13 Τ.Κ. 54635, Θεσ/νίκη τηλ.:2310.277831 email: aggelou.61@gmail.com	Ομάδα μελέτης: Δημήτριος Αγγέλου Ιωάννης Δρουγαλάς
ΤΙΤΛΟΣ ΣΧΕΔΙΟΥ: ΜΕΛΕΤΗ ΕΝΕΡΓΕΙΑΚΗΣ ΑΠΟΔΟΣΗΣ ΣΚΙΑΣΜΟΣ ΤΟΥ ΟΙΚΟΠΕΔΟΥ		ΚΛΙΜΑΚΑ: 1 : 500	ΑΡΙΘΜΟΣ ΣΧΕΔΙΟΥ: ΕΝΑΚ.1
Ο ΣΥΝΤΑΞΑΣ ΚΩΝ/ΝΟΣ Π. ΣΑΡΡΟΠΟΥΛΟΣ ΔΙΠΛ. ΜΗΧΑΝΟΛΟΓΟΣ ΜΗΧΑΝΙΚΟΣ Α.Π.Θ. ΜΕΛΟΣ Τ.Ε.Ε. ΑΡΙΘΜΟΣ ΜΗΤΡΩΟΥ 46123 ΣΤ. ΚΑΖΑΝΤΖΙΔΗ 47 - Τ.Θ. 8131 Τ.Κ. 57001 ΘΕΣΣΑΛΟΝΙΚΗ - ΤΗΛ. 2310-534751 Α.Φ.Μ. 040549160 - Δ.Ο.Υ. Ζ' ΘΕΣΣΑΛΟΝΙΚΗΣ		ΓΙΑ ΤΗΝ ΕΝΩΣΗ Ο κοινός εκπρόσωπος	
ΣΑΡΡΟΠΟΥΛΟΣ ΚΩΝΣΤΑΝΤΙΝΟΣ Μηχανολόγος Μηχανικός		ΤΣΑΚΟΥΜΗΣ ΓΕΩΡΓΙΟΣ Αγρ. Τοπογράφος Μηχανικός, Μ.Sc.	
ΕΛΕΓΧΘΗΚΕ:/...../.....		ΘΕΩΡΗΘΗΚΕ:/...../.....	
		ΜΠΟΥΣΙΟΣ ΔΗΜΗΤΡΙΟΣ Τοπογράφος Μηχανικός Τ.Ε.	
ΧΡΟΝΟΣ ΠΑΡΑΔΟΣΗΣ: ΦΕΒΡΟΥΑΡΙΟΣ 2022			
Έκδοση 1η			