
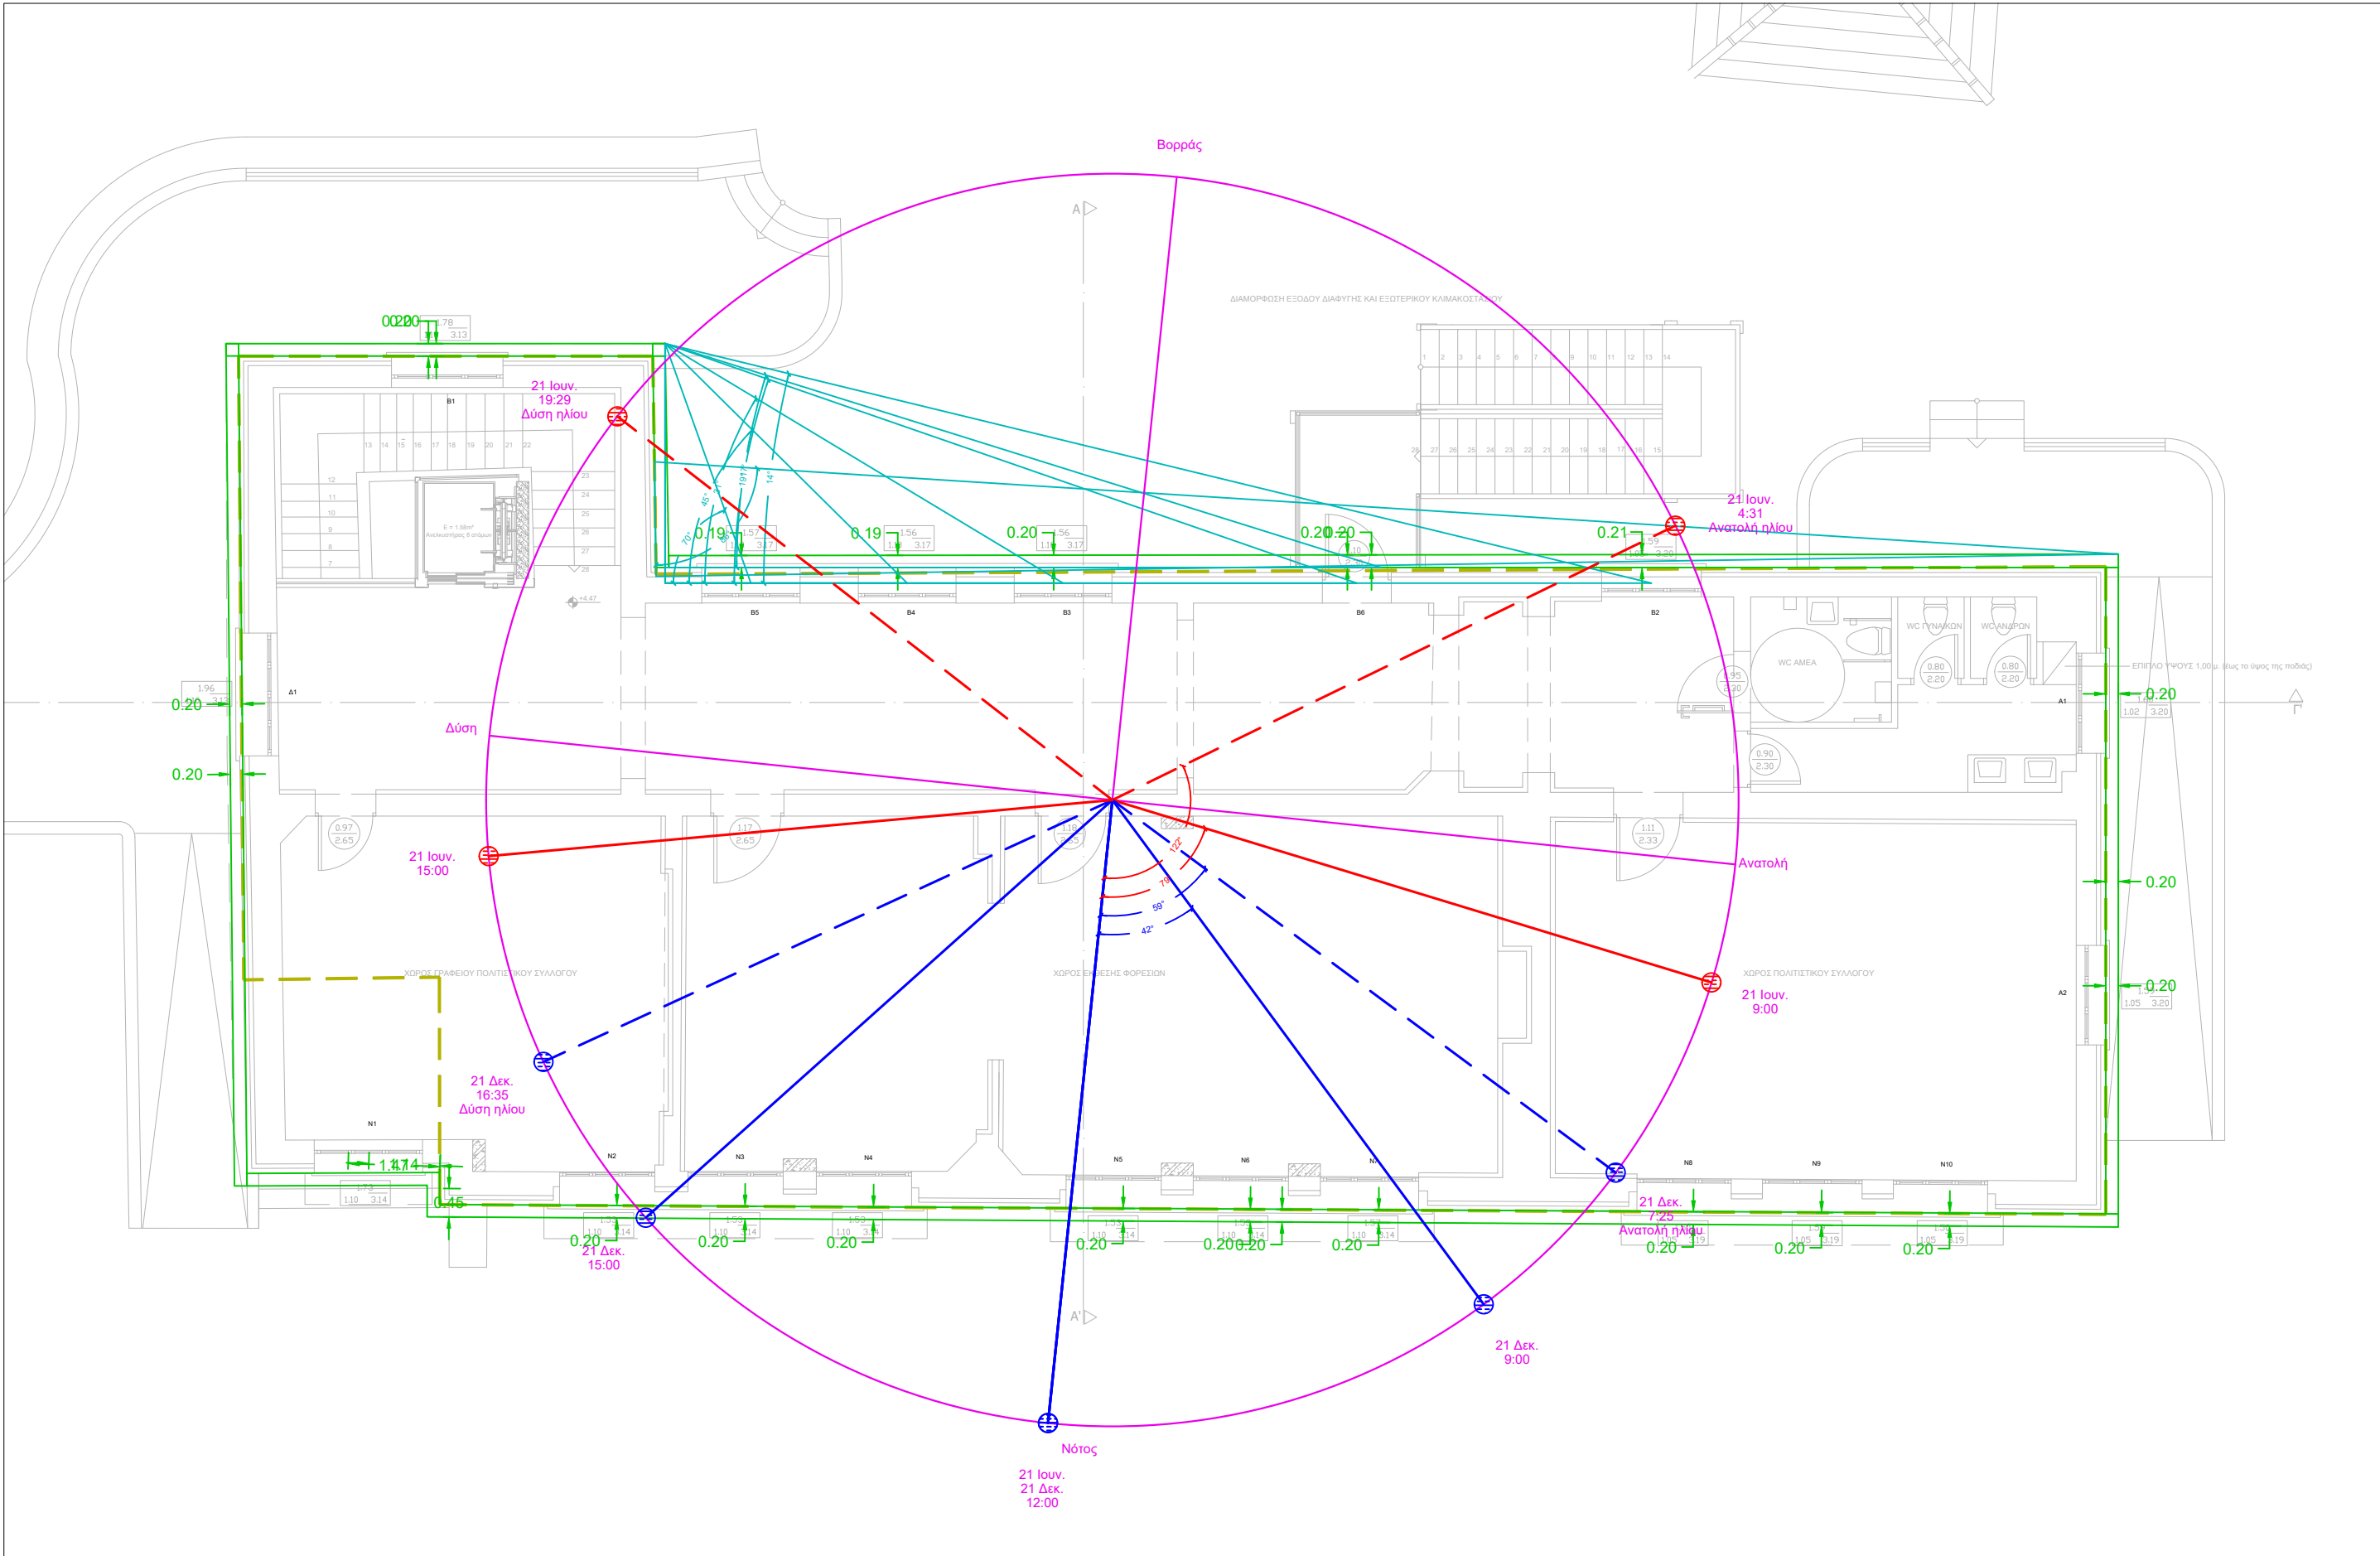


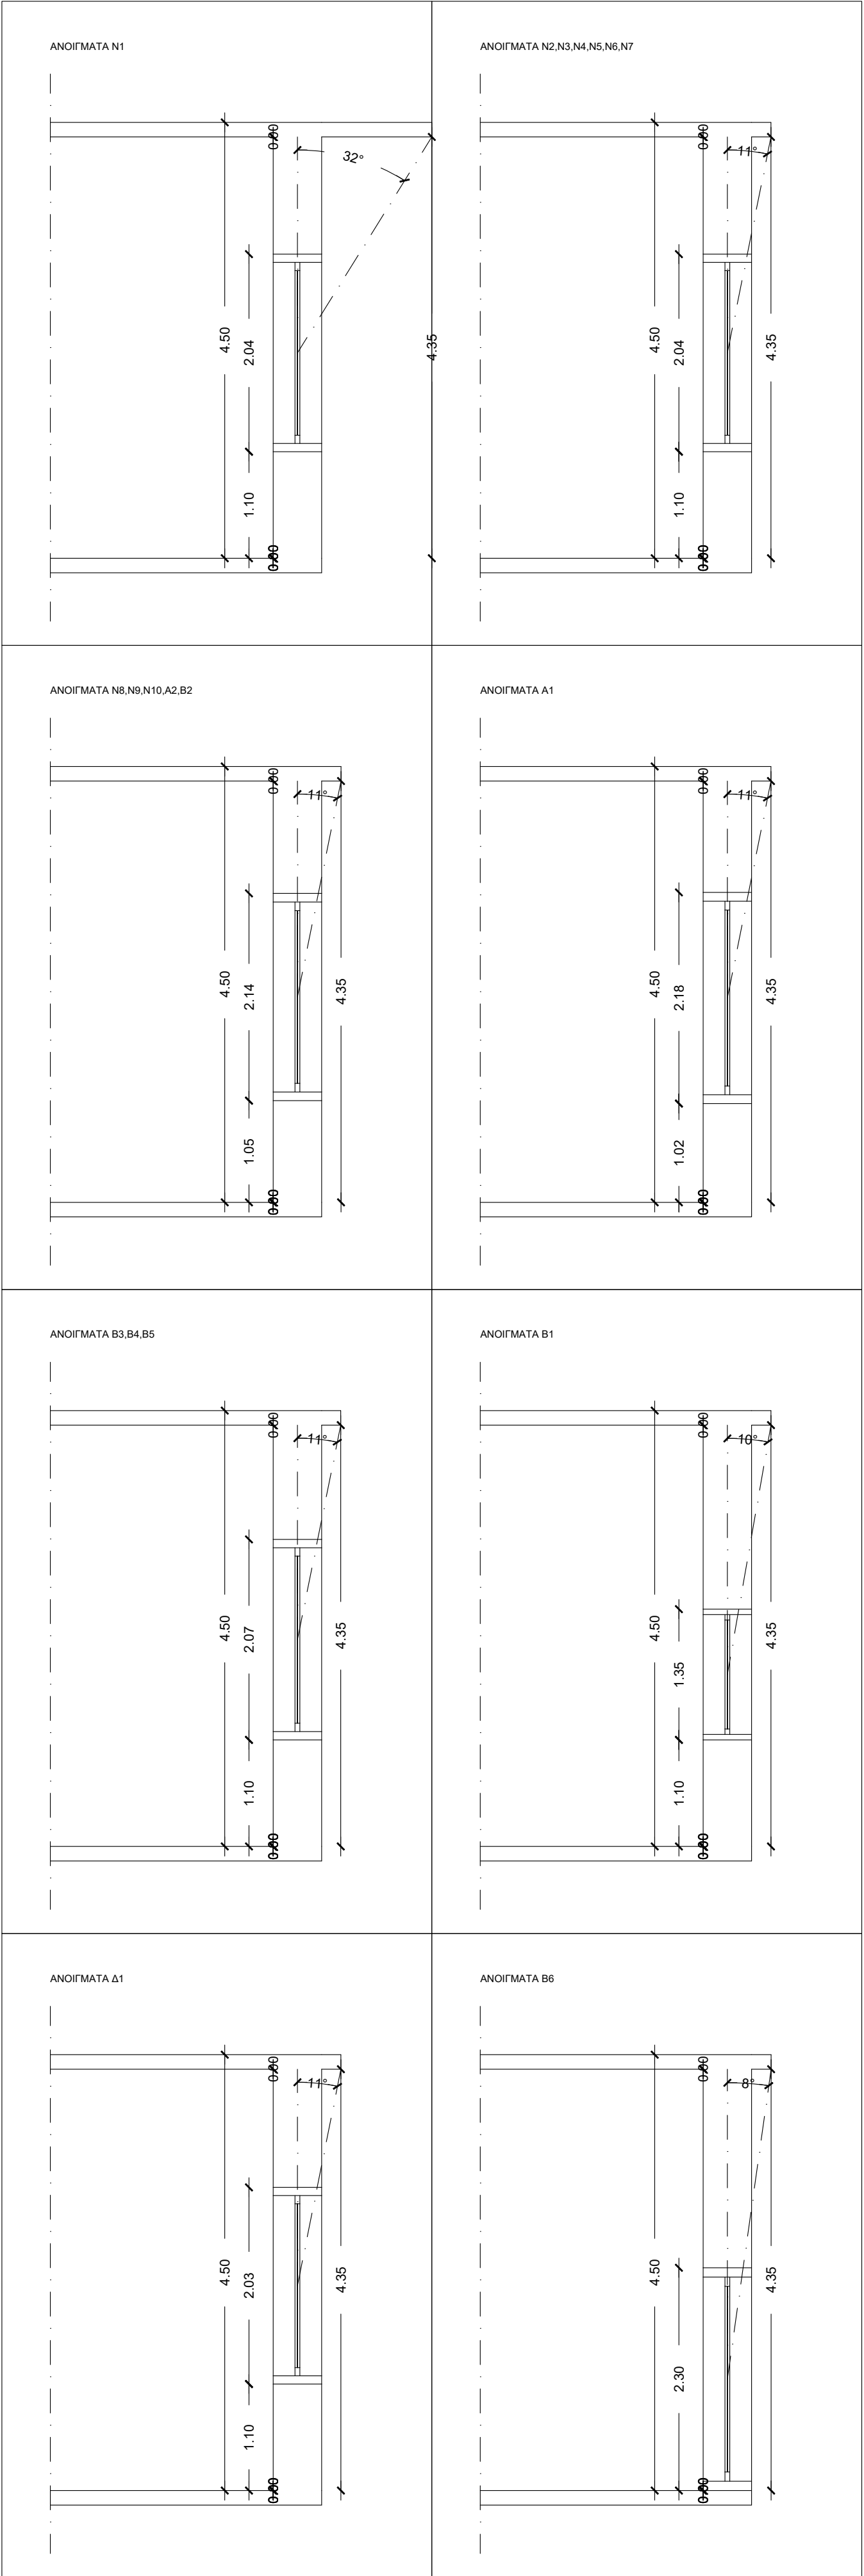

Επίπεδο :	2			
Κούφωμα	Προσανα-τολισμός	Γωνία προβάλου	Φον θέρμανσης	Φον ψύξης
B1	354	10	0.92	0.94
Δ1	264	11	0.93	0.92
A1	84	11	0.93	0.92
B2	354	12	0.91	0.92
B3	354	11	0.92	0.93
B4	354	11	0.92	0.93
B5	354	11	0.92	0.93
B6	354	8	0.94	0.95
N1	174	32	0.79	0.65
N2	174	11	0.93	0.88
N3	174	11	0.93	0.88
N4	174	11	0.93	0.88
N5	174	11	0.93	0.88
N6	174	11	0.93	0.88
N7	174	11	0.93	0.88
N8	174	11	0.93	0.88
N9	174	11	0.93	0.88
N10	174	11	0.93	0.88
A2	84	11	0.93	0.92

Επίπεδο :	2			
Κούφωμα	Προσανα-τολισμός	Γωνία οριζοντίου πλαισίου	Ffin,ι θέρμανσης	Ffin,ι ψύξης
B1	354	0	1.00	1.00
Δ1	264	0	1.00	1.00
A1	84	0	1.00	1.00
B2	354	0	1.00	1.00
B3	354	0	1.00	1.00
B4	354	0	1.00	1.00
B5	354	0	1.00	1.00
B6	354	0	1.00	1.00
N1	174	0	1.00	1.00
N2	174	0	1.00	1.00
N3	174	0	1.00	1.00
N4	174	0	1.00	1.00
N5	174	0	1.00	1.00
N6	174	0	1.00	1.00
N7	174	0	1.00	1.00
N8	174	0	1.00	1.00
N9	174	0	1.00	1.00
N10	174	0	1.00	1.00
A2	84	0	1.00	1.00

Επίπεδο :	2					
Κούφωμα	Προσανα-τολισμός	Γωνία δέσσης πλαισίου	Ffin,ι θέρμανσης	Ffin,ι ψύξης	Ffin θέρμανσης	Ffin ψύξης
B1	354	0	1.00	1.00	1.00	1.00
Δ1	264	0	1.00	1.00	1.00	1.00
A1	84	0	1.00	1.00	1.00	1.00
B2	354	14	0.99	0.96	0.99	0.96
B3	354	31	0.98	0.92	0.98	0.92
B4	354	45	0.98	0.91	0.98	0.91
B5	354	70	0.97	0.89	0.97	0.89
B6	354	19	0.99	0.95	0.99	0.95
N1	174	0	1.00	1.00	1.00	1.00
N2	174	0	1.00	1.00	1.00	1.00
N3	174	0	1.00	1.00	1.00	1.00
N4	174	0	1.00	1.00	1.00	1.00
N5	174	0	1.00	1.00	1.00	1.00
N6	174	0	1.00	1.00	1.00	1.00
N7	174	0	1.00	1.00	1.00	1.00
N8	174	0	1.00	1.00	1.00	1.00
N9	174	0	1.00	1.00	1.00	1.00
N10	174	0	1.00	1.00	1.00	1.00
A2	84	0	1.00	1.00	1.00	1.00

ΦΟΡΕΑΣ ΑΝΑΘΕΣΗΣ:

ΕΛΛΗΝΙΚΗ ΔΗΜΟΚΡΑΤΙΑ
ΠΕΡΙΦΕΡΕΙΑ ΚΕΝΤΡΙΚΗΣ ΜΑΚΕΔΟΝΙΑΣ
ΠΕΡΙΦΕΡΕΙΑΚΗ ΕΝΟΤΗΤΑ ΣΕΡΡΩΝ
ΔΗΜΟΣ ΗΡΑΚΛΕΙΑΣ
Δ/ΝΣΗ ΤΕΧΝΙΚΩΝ ΥΠΗΡΕΣΙΩΝ, ΠΟΛΕΟΔΟΜΙΑΣ ΚΑΙ ΠΕΡΙΒΑΛΛΟΝΤΟΣ
ΤΜΗΜΑ ΤΕΧΝΙΚΩΝ ΥΠΗΡΕΣΙΩΝ & ΠΟΛΕΟΔΟΜΙΑΣ

ΘΕΣΗ:

ΧΡΥΣΟΧΩΡΑΦΑ ΣΕΡΡΩΝ

ΤΙΤΛΟΣ ΣΥΜΒΑΣΗΣ:

ΜΕΛΕΤΗ ΕΦΑΡΜΟΓΗΣ ΚΑΙ ΤΕΥΧΗ ΔΗΜΟΠΡΑΤΗΣΗΣ ΓΙΑ ΤΟ ΕΡΓΟ
"ΔΗΜΙΟΥΡΓΙΚΗ ΕΠΑΝΑΧΡΗΣΗ ΤΟΥ ΔΗΜΟΤΙΚΟΥ ΣΧΟΛΕΙΟΥ
ΧΡΥΣΟΧΩΡΑΦΩΝ"

ΕΝΩΣΗ ΟΙΚΟΝΟΜΙΚΩΝ ΦΟΡΕΩΝ

ΑΝΑΔΟΧΟΣ

CONSORTIS

Γεώργιος Μ. Τσακούρης και ΣΙΑ Ε.Ε.

Έδρα:
Λεωφ. Γεωργικής Σχολής 27, Τ.Θ. 4316
Τ.Κ. 57001, Πυλαία Θεσ/νίκης
τηλ. 2310.889338 fax: 2310.889338
email: info@consortis.gr
www.consortis.gr

Ομάδα μελέτης:
Γεώργιος Παπαγεωργίου
Αλεξάνδρα Πέτση
Χαρίκλεια Κυριακίδου
Σόνια-Αννα Γκούντα

ΑΝΑΔΟΧΟΣ

ΣΑΡΡΟΠΟΥΛΟΣ ΚΩΝΣΤΑΝΤΙΝΟΣ

Έδρα:
Στ. Καζαντζόη 47, Κτίριο "Thermi II", Τ.Θ. 8131
Τ.Κ. 57001, Θεσ/νίκης
τηλ. 2310.534751
email: sarrop.k@gmail.com

Ομάδα μελέτης:
Κωνσταντίνος Σαρρόπουλος
Πάυλος Λαγός
Γεώργιος Λαγός

ΑΝΑΔΟΧΟΣ

ΑΓΓΕΛΟΥ ΔΗΜΗΤΡΙΟΣ

Έδρα:
Λ. Ιασονίδου 13
Τ.Κ. 54635, Θεσ/νίκης
τηλ. 2310.277831
email: aggelou.61@gmail.com

Ομάδα μελέτης:
Δημήτριος Αγγέλου
Ιωάννης Δρουγάλης

ΤΙΤΛΟΣ ΣΧΕΔΙΟΥ:

ΜΕΛΕΤΗ ΕΝΕΡΓΕΙΑΚΗΣ ΑΠΟΔΟΣΗΣ
ΓΩΝΙΕΣ ΣΚΙΑΣΜΟΥ ΑΝΟΙΓΜΑΤΩΝ ΑΠΟ
ΠΡΟΒΟΛΟΥΣ ΚΑΙ ΠΛΕΥΡΙΚΑ ΣΤΟΙΧΕΙΑ
ΚΑΤΟΨΗ ΟΡΟΦΟΥ

ΚΑΙΜΑΚΑ:

ΑΡΙΘΜΟΣ ΣΧΕΔΙΟΥ:

1 : 100

ΕΝΑΚ.7

Ο ΣΥΝΤΑΞΑΣ

ΓΙΑ ΤΗΝ ΕΝΩΣΗ
Ο κανός εκπράσιμος

ΚΩΝΣΤΑΣ Π. ΣΑΡΡΟΠΟΥΛΟΣ

Δ/ΤΑ ΜΗΧΑΝΟΛΟΓΩΝ ΜΗΧΑΝΙΚΟΣ Α.Π.Θ.

ΜΕΛΟΣ Τ.Ε.Ε. ΑΡΧΙΤΕΚΤΟΝΙΚΗΣ 48123

Σ.Τ. ΚΑΖΑΝΤΖΟΗ 47 - Τ.Θ. 8131

Τ.Κ. 57001 ΘΕΣΣΑΛΟΝΙΚΗΣ - ΤΗΛ. 2310-534751

Α.Φ.Μ. 040549160 - Δ.Ο.Υ. Ζ' ΘΕΣΣΑΛΟΝΙΚΗΣ

ΣΑΡΡΟΠΟΥΛΟΣ ΚΩΝΣΤΑΝΤΙΝΟΣ
Μηχανολόγος Μηχανικός

ΤΣΑΚΟΥΜΗΣ ΓΕΩΡΓΙΟΣ
Αγρ. Τοπογράφος Μηχανικός, Μ.Sc.

ΕΛΕΓΧΘΗΚΕ:/...../.....

ΘΕΩΡΗΘΗΚΕ:/...../.....

ΜΠΟΥΣΙΟΣ ΔΗΜΗΤΡΙΟΣ
Τοπογράφος Μηχανικός Τ.Ε.

ΧΡΟΝΟΣ ΠΑΡΑΔΟΣΗΣ: ΦΕΒΡΟΥΑΡΙΟΣ 2022

Έκδοση 1η