


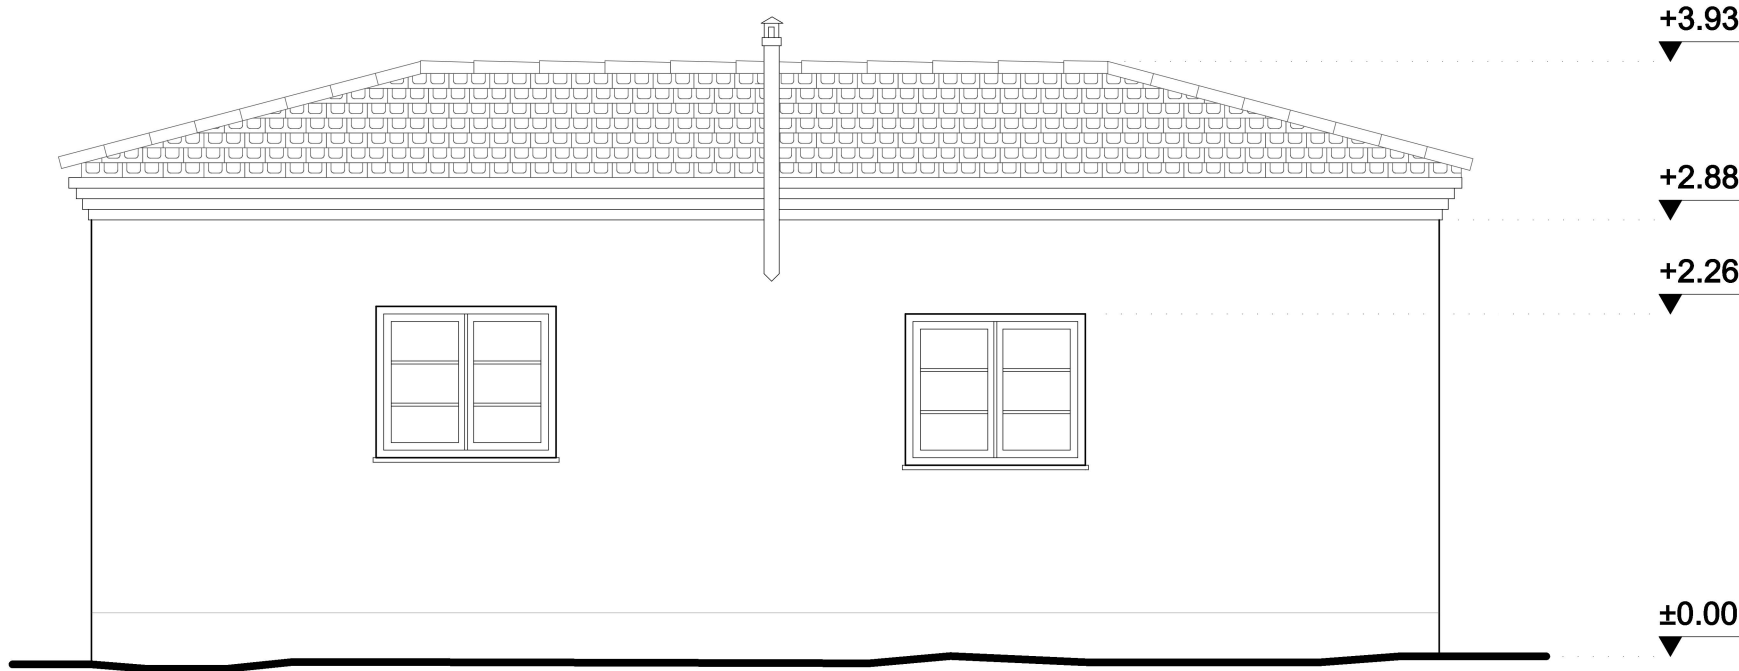

ΦΟΡΕΑΣ ΑΝΑΘΕΣΗΣ: ΕΛΛΗΝΙΚΗ ΔΗΜΟΚΡΑΤΙΑ ΠΕΡΙΦΕΡΕΙΑ ΚΕΝΤΡΙΚΗΣ ΜΑΚΕΔΟΝΙΑΣ ΠΕΡΙΦΕΡΕΙΑΚΗ ΕΝΟΤΗΤΑ ΣΕΡΡΩΝ ΔΗΜΟΣ ΗΡΑΚΛΕΙΑΣ Δ/ΝΣΗ ΤΕΧΝΙΚΩΝ ΥΠΗΡΕΣΙΩΝ, ΠΟΛΕΟΔΟΜΙΑΣ ΚΑΙ ΠΕΡΙΒΑΛΛΟΝΤΟΣ ΤΜΗΜΑ ΤΕΧΝΙΚΩΝ ΥΠΗΡΕΣΙΩΝ & ΠΟΛΕΟΔΟΜΙΑΣ		ΘΕΣΗ: ΧΡΥΣΟΧΩΡΑΦΑ ΣΕΡΡΩΝ	
ΤΙΤΛΟΣ ΣΥΜΒΑΣΗΣ: ΜΕΛΕΤΗ ΕΦΑΡΜΟΓΗΣ ΚΑΙ ΤΕΥΧΗ ΔΗΜΟΠΡΑΤΗΣΗΣ ΓΙΑ ΤΟ ΕΡΓΟ "ΔΗΜΙΟΥΡΓΙΚΗ ΕΠΑΝΑΧΡΗΣΗ ΤΟΥ ΔΗΜΟΤΙΚΟΥ ΣΧΟΛΕΙΟΥ ΧΡΥΣΟΧΩΡΑΦΩΝ"			
ΕΝΩΣΗ ΟΙΚΟΝΟΜΙΚΩΝ ΦΟΡΕΩΝ			
ΑΝΑΔΟΧΟΣ	CONSORTIS Γεώργιος Μ. Τσακούμης και ΣΙΑ Ε.Ε.		Έδρα: Λεωφ. Γεωργικής Σχολής 27, Τ.Θ. 4316 Τ.Κ. 57001, Πυλαία Θεσ/νίκης τηλ.:2310.889336 fax: 2310.889338 email: info@consortis.gr www.consortis.gr Ομάδα μελέτης: Γεώργιος Παπαγεωργίου Αλεξάνδρα Πέτση Χαρίκλεια Κυριακίδου Σόνια-Άννα Γκούντα
ΑΝΑΔΟΧΟΣ	ΣΑΡΡΟΠΟΥΛΟΣ ΚΩΝΣΤΑΝΤΙΝΟΣ		Έδρα: Στ. Καζαντζόδη 47, Κτήριο "Thermi II", Τ.Θ. 8131 Τ.Κ. 57001, Θεσ/νίκη τηλ.:2310.534751 email: sarrop.k@gmail.com Ομάδα μελέτης: Κωνσταντίνος Σαρρόπουλος Πάυλος Λαγός Γεώργιος Λαγός
ΑΝΑΔΟΧΟΣ	ΑΓΓΕΛΟΥ ΔΗΜΗΤΡΙΟΣ		Έδρα: Λ. Ιασωνίδου 13 Τ.Κ. 54635, Θεσ/νίκη τηλ.:2310.277831 email: aggelou.81@gmail.com Ομάδα μελέτης: Δημήτριος Αγγέλου Ιωάννης Δρουγαλάς
ΤΙΤΛΟΣ ΣΧΕΔΙΟΥ:		ΚΛΙΜΑΚΑ:	ΑΡΙΘΜΟΣ ΣΧΕΔΙΟΥ:
ΑΝΑΤΟΛΙΚΗ ΟΨΗ ΚΤΙΣΜΑΤΟΣ 3 ΑΠΟΤΥΠΩΣΗ ΥΦΙΣΤΑΜΕΝΗΣ ΚΑΤΑΣΤΑΣΗΣ		1 : 50	A.1.15
Ο ΣΥΝΤΑΞΑΣ	ΓΙΑ ΤΗΝ CONSORTIS Ο νόμιμος εκπρόσωπος	ΓΙΑ ΤΗΝ ΕΝΩΣΗ Ο κοινός εκπρόσωπος	
ΧΑΡΙΚΛΕΙΑ Κ. ΚΥΡΙΑΚΙΔΟΥ ΔΙΠΛ. ΑΡΧΙΤΕΚΤΟΝ ΜΗΧΑΝΙΚΟΣ ΠΟΛΥΤΕΧΝΙΚΗ ΣΧΟΛΗ Α.Π.Θ. ΜΕΛΟΣ Τ.Ε.Ε. ΑΡΙΘ. ΜΗΤΡΩΟΥ 88905 Α.Φ.Μ. 120067317 ΔΟΥ ΚΤΑΚΙΣ ΔΗΜΗΤΡΑΚΟΥ 61100 ΚΙΛΚΙΣ ΤΗΛ. 23410 26009	CONSORTIS ΓΕΩΡΓΙΟΣ Μ. ΤΣΑΚΟΥΜΗΣ ΚΑΙ ΣΙΑ Ε.Ε. ΤΕΧΝΙΚΗ ΕΤΑΙΡΕΙΑ ΜΕΛΕΤΩΝ ΑΡΙΘΜΟΣ ΜΗΤΡΩΟΥ Τ.Ε.Ε. 6923 ΛΕΩΦΟΡΟΣ ΓΕΩΡΓΙΚΗΣ ΣΧΟΛΗΣ ΠΥΛΑΙΑ ΘΕΣΣΑΛΟΝΙΚΗΣ ΚΤΙΡΙΟ ΡΗΘΡΩΝ ΣΕΡΡΩΝ Τ.Θ. 4316 - Τ.Κ. 57001 ΤΗΛ. 2310 889336 - FAX: 2310 889338 ΑΦΜ: 999432860 - ΔΟΥ: Ζ' ΘΕΣΣΑΛΟΝΙΚΗΣ		
ΠΑΠΑΓΕΩΡΓΙΟΥ ΓΕΩΡΓΙΟΣ Αρχιτέκτων Μηχανικός	ΤΣΑΚΟΥΜΗΣ ΓΕΩΡΓΙΟΣ Αγρ. Τοπογράφος Μηχανικός, M.Sc.	ΤΣΑΚΟΥΜΗΣ ΓΕΩΡΓΙΟΣ Αγρ. Τοπογράφος Μηχανικός, M.Sc.	
ΕΛΕΓΧΘΗΚΕ: Η επιβλέπουσα	ΘΕΩΡΗΘΗΚΕ: Ο Προϊστάμενος		
ΣΤΑΜΑΤΗ ΔΕΣΠΟΙΝΑ Πολτικός Μηχανικός Π.Ε.	ΜΠΟΥΣΙΟΣ ΔΗΜΗΤΡΙΟΣ Τοπογράφος Μηχανικός Τ.Ε.		
ΧΡΟΝΟΣ ΠΑΡΑΔΟΣΗΣ: ΦΕΒΡΟΥΑΡΙΟΣ 2022			Έκδοση 2η