


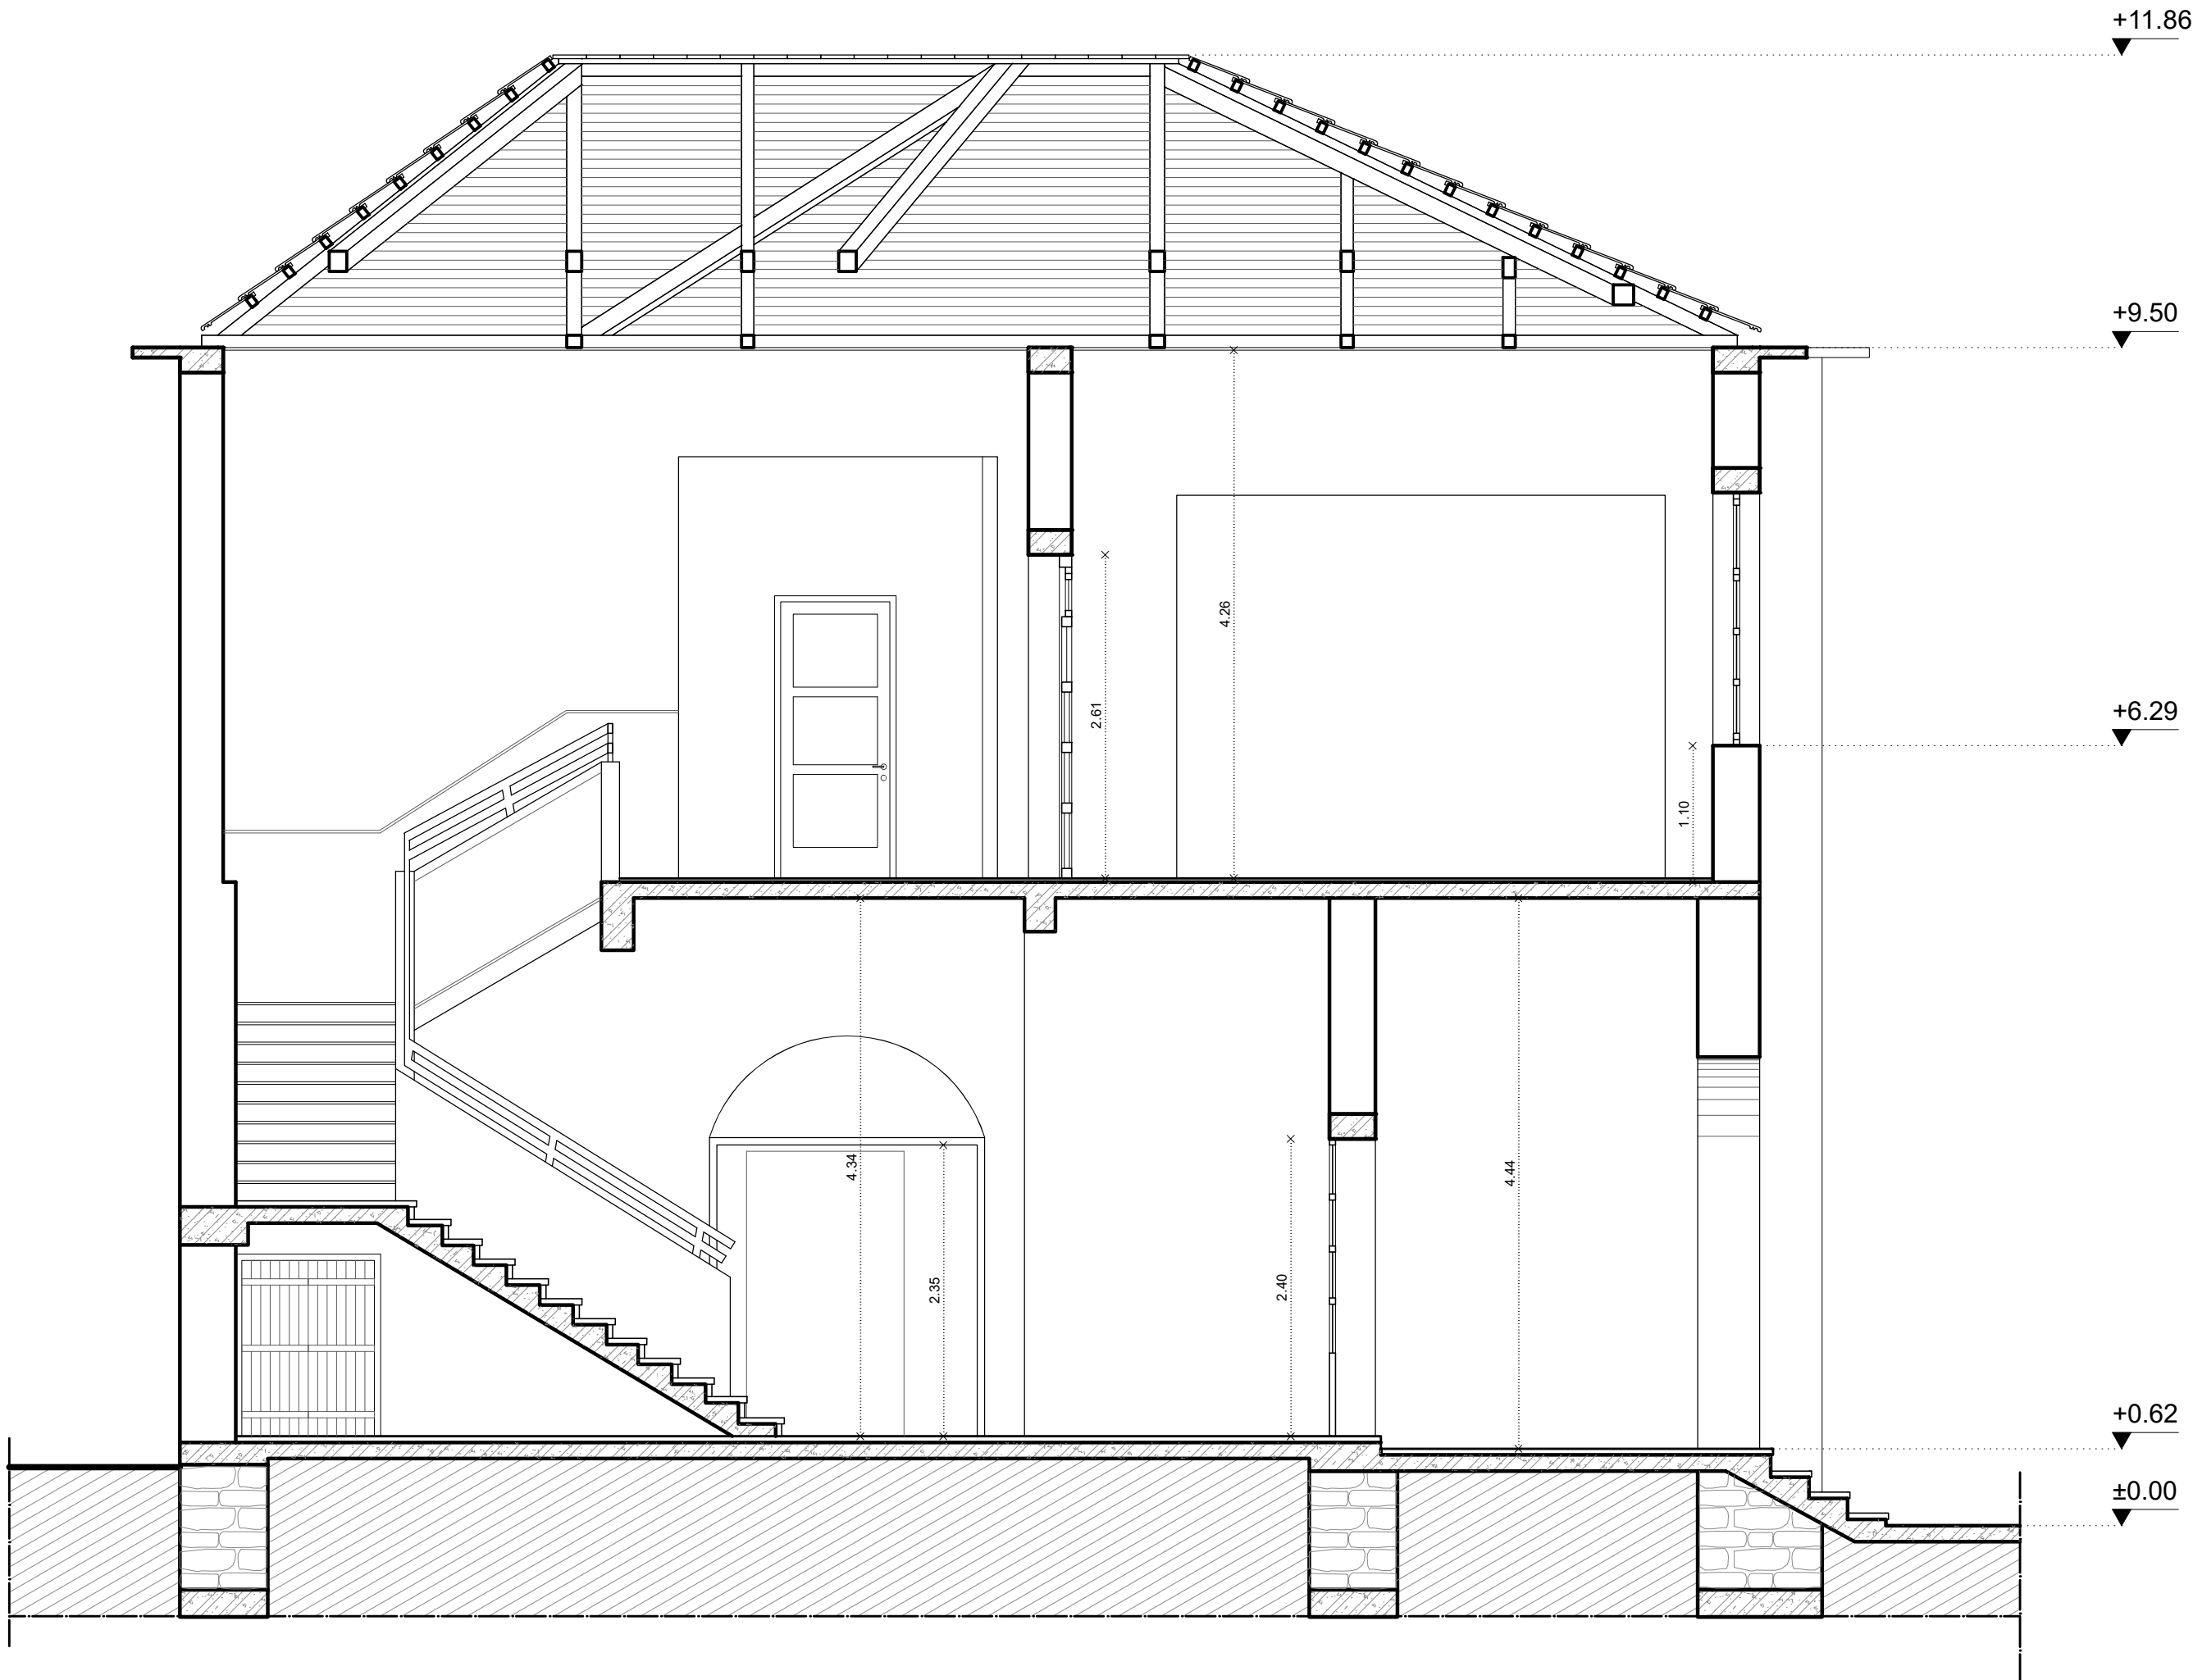

|   |   |   |
|---|---|---|
| ΦΟΡΕΑΣ ΑΝΑΘΕΣΗΣ:<br>ΕΛΛΗΝΙΚΗ ΔΗΜΟΚΡΑΤΙΑ<br>ΠΕΡΙΦΕΡΕΙΑ ΚΕΝΤΡΙΚΗΣ ΜΑΚΕΔΟΝΙΑΣ<br>ΠΕΡΙΦΕΡΕΙΑΚΗ ΕΝΟΤΗΤΑ ΣΕΡΡΩΝ<br>ΔΗΜΟΣ ΗΡΑΚΛΕΙΑΣ<br>Δ/ΝΣΗ ΤΕΧΝΙΚΩΝ ΥΠΗΡΕΣΙΩΝ, ΠΟΛΕΟΔΟΜΙΑΣ ΚΑΙ ΠΕΡΙΒΑΛΛΟΝΤΟΣ<br>ΤΜΗΜΑ ΤΕΧΝΙΚΩΝ ΥΠΗΡΕΣΙΩΝ & ΠΟΛΕΟΔΟΜΙΑΣ                       |   | ΘΕΣΗ:<br><br>ΧΡΥΣΟΧΩΡΑΦΑ ΣΕΡΡΩΝ                                                                          |
| ΤΙΤΛΟΣ ΣΥΜΒΑΣΗΣ:<br><br>ΜΕΛΕΤΗ ΕΦΑΡΜΟΓΗΣ ΚΑΙ ΤΕΥΧΗ ΔΗΜΟΠΡΑΤΗΣΗΣ ΓΙΑ ΤΟ ΕΡΓΟ<br>"ΔΗΜΙΟΥΡΓΙΚΗ ΕΠΑΝΑΧΡΗΣΗ ΤΟΥ ΔΗΜΟΤΙΚΟΥ ΣΧΟΛΕΙΟΥ<br>ΧΡΥΣΟΧΩΡΑΦΩΝ"   |   |   |
| ΕΝΩΣΗ ΟΙΚΟΝΟΜΙΚΩΝ ΦΟΡΕΩΝ   |   |   |
| ΑΝΑΔΟΧΟΣ   | <div>CONSORTIS</div> <div>Γεώργιος Μ. Τσακούμης και ΣΙΑ Ε.Ε.</div> <div>Έδρα:<br/>Λεωφ. Γεωργικής Σχολής 27, Τ.Θ. 4316<br/>Τ.Κ. 57001, Πυλαία Θεσ/νίκη<br/>τηλ.: 2310.869336 fax: 2310.869338<br/>email: info@consortis.gr<br/>www.consortis.gr</div>                                                   | Ομάδα μελέτης:<br>Γεώργιος Παπαγεωργίου<br>Αλεξάνδρα Πέτση<br>Χαρίκλεια Κυριακίδου<br>Σόνια-Άννα Γκούντα |
| ΑΝΑΔΟΧΟΣ   | ΣΑΡΡΟΠΟΥΛΟΣ ΚΩΝΣΤΑΝΤΙΝΟΣ   | Ομάδα μελέτης:<br>Κωνσταντίνος Σαρρόπουλος<br>Πάυλος Λαγός<br>Γεώργιος Λαγός                             |
| ΑΝΑΔΟΧΟΣ   | ΑΓΓΕΛΟΥ ΔΗΜΗΤΡΙΟΣ   | Ομάδα μελέτης:<br>Δημήτριος Αγγέλου<br>Ιωάννης Δρουγαλάς                                                 |
| ΤΙΤΛΟΣ ΣΧΕΔΙΟΥ:<br><br>ΤΟΜΗ Β-Β'<br>ΑΠΟΤΥΠΩΣΗ ΥΦΙΣΤΑΜΕΝΗΣ ΚΑΤΑΣΤΑΣΗΣ   |   | ΚΛΙΜΑΚΑ:<br><br>1 : 50                                                                                   |
| ΑΡΙΘΜΟΣ ΣΧΕΔΙΟΥ:<br><br>A.1.5   |   |   |
| Ο ΣΥΝΤΑΞΑΣ   | ΓΙΑ ΤΗΝ CONSORTIS<br>Ο νόμιμος εκπρόσωπος   | ΓΙΑ ΤΗΝ ΕΝΩΣΗ<br>Ο κοινός εκπρόσωπος                                                                     |
| <div>ΧΑΡΙΚΛΕΙΑ ΚΥΡΙΑΚΙΔΟΥ</div> <div>ΔΙΠΛ. ΑΡΧΙΤΕΚΤΟΝ ΜΗΧΑΝΙΚΟΣ</div> <div>ΠΟΛΥΤΕΧΝΕΙΟ ΚΡΑΤΗΣ Α.Π.Θ.</div> <div>ΜΕΛΟΣ ΣΥΝΕΤΕΡΙΟΥ ΤΕΧΝΙΚΩΝ ΕΓΓΕΛΟΓΩΝ</div> <div>Α.Φ.Μ. 170667317 - ΔΟΥ ΚΤΑΚ13</div> <div>ΕΠΗΡΕΥΜΕΝΗ - ΕΠΙΘΕΩΡΗΤΗΣ ΤΗΛ. 21410 35909</div> | <div>CONSORTIS</div> <div>ΓΕΩΡΓΙΟΣ Μ. ΤΣΑΚΟΥΜΗΣ ΚΑΙ ΣΙΑ Ε.Ε.</div> <div>ΤΕΧΝΙΚΗ ΕΤΑΙΡΕΙΑ ΜΕΛΕΤΩΝ</div> <div>ΑΡΙΘΜΟΣ ΜΕΛΕΤΩΝ Τ.Ε.Ε. 6923</div> <div>ΛΕΩΦ. ΓΕΩΡΓΙΚΗΣ ΣΧΟΛΗΣ 27, Τ.Θ. 4316 - Τ.Κ. 57001</div> <div>ΤΗΛ. 2310.869336 - FAX 2310.869338</div> <div>ΑΦΜ: 99902860 - ΔΟΥ 2' ΘΕΣΣΑΛΟΝΙΚΗΣ</div> | <div>ΤΣΑΚΟΥΜΗΣ ΓΕΩΡΓΙΟΣ</div> <div>Αγρ. Τοπογράφος Μηχανικός, Μ.Sc.</div>                                |
| ΠΑΠΑΓΕΩΡΓΙΟΥ ΓΕΩΡΓΙΟΣ<br>Αρχιτέκτων Μηχανικός   | ΤΣΑΚΟΥΜΗΣ ΓΕΩΡΓΙΟΣ<br>Αγρ. Τοπογράφος Μηχανικός, Μ.Sc.   | ΤΣΑΚΟΥΜΗΣ ΓΕΩΡΓΙΟΣ<br>Αγρ. Τοπογράφος Μηχανικός, Μ.Sc.                                                   |
| ΕΛΕΓΧΘΗΚΕ:<br>Η επιβλέπουσα   | ΕΛΕΓΧΘΗΚΕ:<br>Η επιβλέπουσα   | ΕΛΕΓΧΘΗΚΕ:<br>Η επιβλέπουσα                                                                              |
| ΣΤΑΜΑΤΗ ΔΕΣΠΟΙΝΑ<br>Πολτικός Μηχανικός Π.Ε.   | ΜΠΟΥΣΙΟΣ ΔΗΜΗΤΡΙΟΣ<br>Τοπογράφος Μηχανικός Τ.Ε.   |   |
| ΧΡΟΝΟΣ ΠΑΡΑΔΟΣΗΣ: ΦΕΒΡΟΥΑΡΙΟΣ 2022   |   |   |
| Έκδοση 2η   |   |   |