


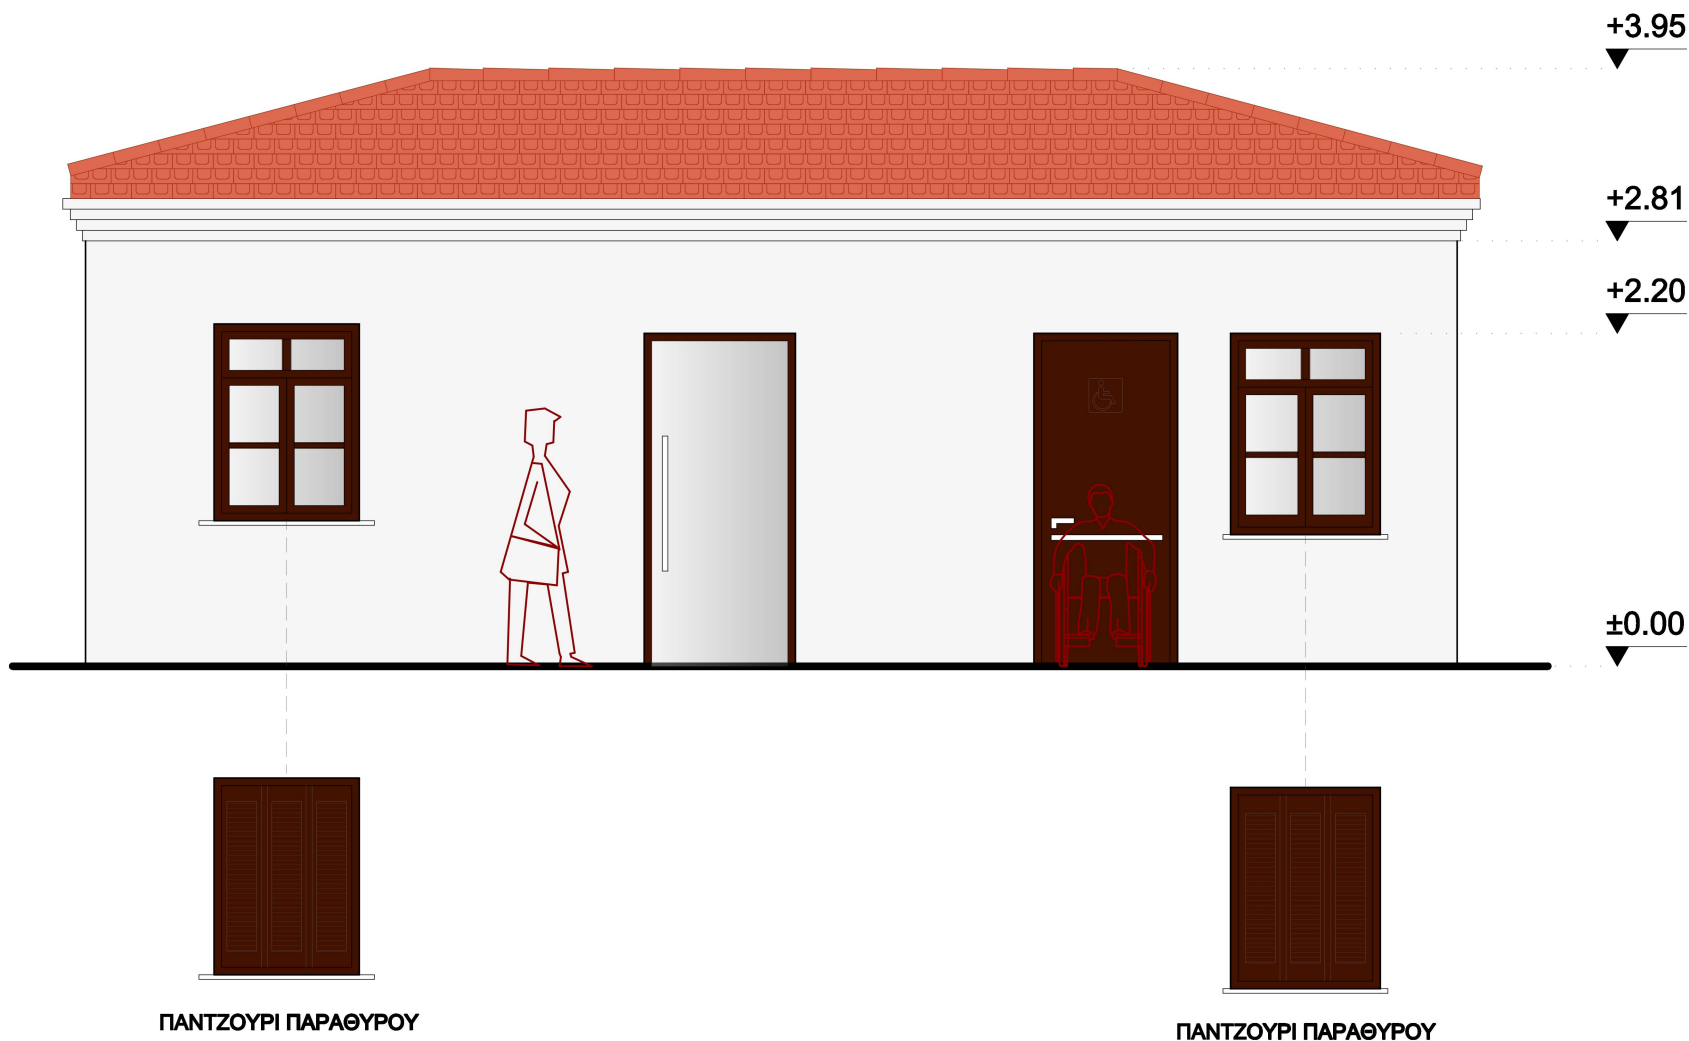

|   |   |   |
|---|---|---|
| ΦΟΡΕΑΣ ΑΝΑΘΕΣΗΣ:<br>ΕΛΛΗΝΙΚΗ ΔΗΜΟΚΡΑΤΙΑ<br>ΠΕΡΙΦΕΡΕΙΑ ΚΕΝΤΡΙΚΗΣ ΜΑΚΕΔΟΝΙΑΣ<br>ΠΕΡΙΦΕΡΕΙΑΚΗ ΕΝΟΤΗΤΑ ΣΕΡΡΩΝ<br>ΔΗΜΟΣ ΗΡΑΚΛΕΙΑΣ<br>Δ/ΝΣΗ ΤΕΧΝΙΚΩΝ ΥΠΗΡΕΣΙΩΝ, ΠΟΛΕΟΔΟΜΙΑΣ ΚΑΙ ΠΕΡΙΒΑΛΛΟΝΤΟΣ<br>ΤΜΗΜΑ ΤΕΧΝΙΚΩΝ ΥΠΗΡΕΣΙΩΝ & ΠΟΛΕΟΔΟΜΙΑΣ                                                                                                 |   | ΘΕΣΗ:<br><br>ΧΡΥΣΟΧΩΡΑΦΑ ΣΕΡΡΩΝ   |
| ΤΙΤΛΟΣ ΣΥΜΒΑΣΗΣ:<br><br>ΜΕΛΕΤΗ ΕΦΑΡΜΟΓΗΣ ΚΑΙ ΤΕΥΧΗ ΔΗΜΟΠΡΑΤΗΣΗΣ ΓΙΑ ΤΟ ΕΡΓΟ<br>"ΔΗΜΙΟΥΡΓΙΚΗ ΕΠΑΝΑΧΡΗΣΗ ΤΟΥ ΔΗΜΟΤΙΚΟΥ ΣΧΟΛΕΙΟΥ<br>ΧΡΥΣΟΧΩΡΑΦΩΝ"   |   |   |
| ΕΝΩΣΗ ΟΙΚΟΝΟΜΙΚΩΝ ΦΟΡΕΩΝ   |   |   |
| ΑΝΑΔΟΧΟΣ   | <div>CONSORTIS</div> <div>Γεώργιος Μ. Τσακούμης και ΣΙΑ Ε.Ε.</div> <div>Έδρα:<br/>Λεωφ. Γεωργικής Σχολής 27, Τ.Θ. 4316<br/>Τ.Κ. 57001, Πυλαία Θεσ/νίκης<br/>τηλ.:2310.889336 fax: 2310.889338<br/>email: info@consortis.gr<br/>www.consortis.gr</div> <div>Ομάδα μελέτης:<br/>Γεώργιος Παπαγεωργίου<br/>Αλεξάνδρα Πέτση<br/>Χαρίκλεια Κυριακίδου<br/>Σόνια-Άννα Γκούντα</div>                                                            |   |
| ΑΝΑΔΟΧΟΣ   | ΣΑΡΡΟΠΟΥΛΟΣ ΚΩΝΣΤΑΝΤΙΝΟΣ   | <div>Έδρα:<br/>Στ. Καζαντζόδη 47, Κτήριο "Thermi II", Τ.Θ. 8131<br/>Τ.Κ. 57001, Θεσ/νίκη<br/>τηλ.:2310.534751<br/>email: sarrop.k@gmail.com</div> <div>Ομάδα μελέτης:<br/>Κωνσταντίνος Σαρρόπουλος<br/>Πάυλος Λαγός<br/>Γεώργιος Λαγός</div> |
| ΑΝΑΔΟΧΟΣ   | ΑΓΓΕΛΟΥ ΔΗΜΗΤΡΙΟΣ   | <div>Έδρα:<br/>Λ. Ιασωνίδου 13<br/>Τ.Κ. 54635, Θεσ/νίκη<br/>τηλ.:2310.277831<br/>email: aggelou.61@gmail.com</div> <div>Ομάδα μελέτης:<br/>Δημήτριος Αγγέλου<br/>Ιωάννης Δρουγαλάς</div>                                                     |
| ΤΙΤΛΟΣ ΣΧΕΔΙΟΥ:<br><br>ΔΥΤΙΚΗ ΟΨΗ ΑΝΑΨΥΚΤΗΡΙΟΥ<br>ΠΡΟΤΑΣΗ ΕΠΑΝΑΧΡΗΣΗΣ   |   | <div>ΚΛΙΜΑΚΑ:<br/><br/>1 : 50</div> <div>ΑΡΙΘΜΟΣ ΣΧΕΔΙΟΥ:<br/><br/>A.2.11</div>   |
| Η ΣΥΝΤΑΞΑΣΑ   | ΓΙΑ ΤΗΝ CONSORTIS<br>Ο νόμιμος εκπρόσωπος   | ΓΙΑ ΤΗΝ ΕΝΩΣΗ<br>Ο κοινός εκπρόσωπος   |
| <div>ΧΑΡΙΚΛΕΙΑ Γ. ΚΥΡΙΑΚΙΔΟΥ</div> <div>ΔΙΠΛ. ΑΡΧΙΤΕΚΤΟΝ ΜΗΧΑΝΙΚΟΣ</div> <div>ΠΟΛΥΤΕΧΝΙΚΗ ΣΧΟΛΗ Α.Π.Θ</div> <div>ΜΕΛΟΣ Τ.Ε.Ε. ΑΡΙΘΜΟΣ 88905</div> <div>Α.Φ.Μ. 120067317 ΔΟΥ ΚΤΑΚΙΣ</div> <div>ΔΗΜΗΤΡΑΚΟΥ 1 57100 ΚΙΛΚΙΣ ΤΗΛ 23410 26009</div> <div>ΚΥΡΙΑΚΙΔΟΥ ΧΑΡΙΚΛΕΙΑ</div> <div>Αρχιτέκτων Μηχανικός - Πολυεξόμμος M.Sc.</div> | <div>CONSORTIS</div> <div>ΓΕΩΡΓΙΟΣ Μ. ΤΣΑΚΟΥΜΗΣ ΚΑΙ ΣΙΑ Ε.Ε.</div> <div>ΤΕΧΝΙΚΗ ΕΤΑΙΡΕΙΑ ΜΕΛΕΤΩΝ</div> <div>ΑΡΙΘΜΟΣ ΜΗΤΡΩΟΥ Τ.Ε.Ε. 6923</div> <div>ΛΕΩΦΟΡΟΣ ΓΕΩΡΓΙΚΗΣ ΣΧΟΛΗΣ ΠΥΛΑΙΑ ΘΕΣΣΑΛΟΝΙΚΗΣ</div> <div>ΚΤΙΡΙΟ ΡΗΘΟΝΥΧ ΣΕΡΡΕΣ Τ.Θ. 4316 - Τ.Κ. 57001</div> <div>ΤΗΛ. 2310 889336 - FAX: 2310 889338</div> <div>ΑΦΜ: 999432860 - ΔΟΥ: Ζ' ΘΕΣΣΑΛΟΝΙΚΗΣ</div> <div>ΤΣΑΚΟΥΜΗΣ ΓΕΩΡΓΙΟΣ</div> <div>Αγρ. Τοπογράφος Μηχανικός, M.Sc.</div> | <div>ΤΣΑΚΟΥΜΗΣ ΓΕΩΡΓΙΟΣ</div> <div>Αγρ. Τοπογράφος Μηχανικός, M.Sc.</div>   |
| ΕΛΕΓΧΘΗΚΕ: ....<br>Η επιβλέπουσα   |   | ΘΕΩΡΗΘΗΚΕ: ....<br>Ο Προϊστάμενος   |
| ΣΤΑΜΑΤΗ ΔΕΣΠΟΙΝΑ<br>Πολτικός Μηχανικός Π.Ε.   |   | ΜΠΟΥΣΙΟΣ ΔΗΜΗΤΡΙΟΣ<br>Τοπογράφος Μηχανικός Τ.Ε.   |
| ΧΡΟΝΟΣ ΠΑΡΑΔΟΣΗΣ: ΦΕΒΡΟΥΑΡΙΟΣ 2022   |   | Έκδοση 1η   |