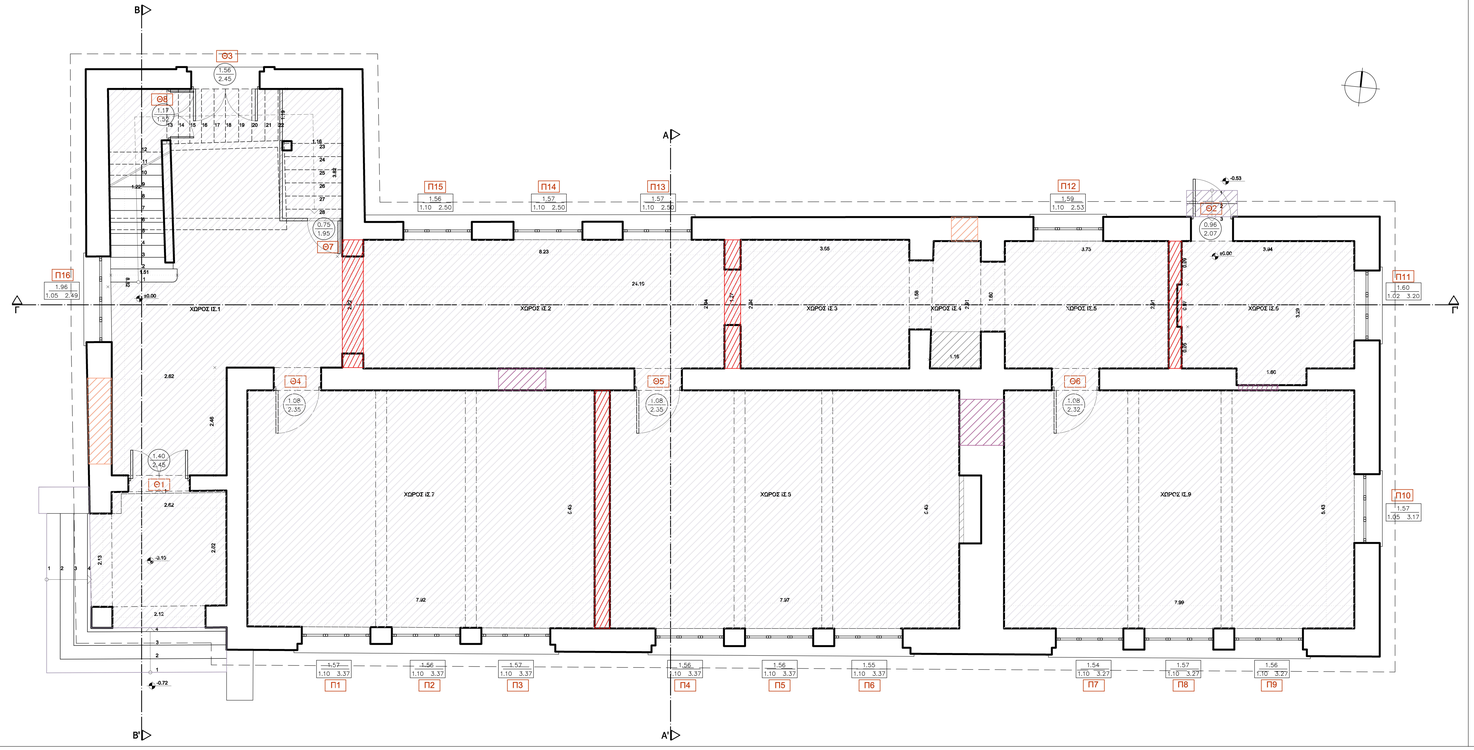

ΥΠΟΜΝΗΜΑ

- ΚΑΘΑΙΡΕΣΕΙΣ ΤΟΙΧΩΝ
- ΚΑΘΑΙΡΕΣΗ ΠΑΤΩΜΑΤΟΣ ΚΑΙ ΠΛΑΚΑΣ ΔΑΠΕΔΟΥ ΚΑΙ ΤΟΠΟΘΕΤΗΣΗ ΝΕΑΣ
- ΔΙΑΝΟΙΞΗ ΝΕΩΝ ΘΥΡΩΝ
- ΔΙΑΝΟΙΞΗ ΝΕΩΝ ΠΑΡΑΘΥΡΩΝ
- ΚΑΘΑΙΡΕΣΗ ΚΑΤΑΣΚΕΥΩΝ (ΧΩΡΙΣΜΑΤΑ, ΝΤΟΥΛΑΠΕΣ)

ΥΦΙΣΤΑΜΕΝΑ ΠΑΡΑΘΥΡΑ:

Π1 ΕΩΣ Π15 :

ΑΝΤΙΚΑΤΑΣΤΑΣΗ ΥΦΙΣΤΑΜΕΝΟΥ ΠΑΡΑΘΥΡΟΥ ΜΕ ΝΕΟ ΑΛΟΥΜΙΝΙΟΥ ΙΔΙΑΣ ΤΥΠΟΛΟΓΙΑΣ

Π16 ΚΑΤΑΡΓΗΣΗ ΥΦΙΣΤΑΜΕΝΟΥ ΠΑΡΑΘΥΡΟΥ ΚΑΙ ΔΙΑΝΟΙΞΗ ΠΟΡΤΑΣ ΣΕ ΕΝΑ ΤΜΗΜΑ ΤΟΥ

ΥΦΙΣΤΑΜΕΝΕΣ ΘΥΡΕΣ:

Θ1 ΕΠΙΣΚΕΥΗ ΚΑΙ ΣΥΝΤΗΡΗΣΗ ΥΦΙΣΤΑΜΕΝΗΣ ΘΥΡΑΣ

Θ2 ΔΙΑΠΛΑΤΥΝΣΗ ΥΦΙΣΤΑΜΕΝΟΥ ΑΝΟΙΓΜΑΤΟΣ ΘΥΡΑΣ ΚΑΙ ΤΟΠΟΘΕΤΗΣΗ ΝΕΑΣ ΘΥΡΑΣ

Θ3 ΕΠΙΣΚΕΥΗ ΚΑΙ ΣΥΝΤΗΡΗΣΗ ΥΦΙΣΤΑΜΕΝΗΣ ΘΥΡΑΣ

Θ4 ΑΝΤΙΚΑΤΑΣΤΑΣΗ ΥΦΙΣΤΑΜΕΝΗΣ ΘΥΡΑΣ ΜΕ ΝΕΑ ΞΥΛΙΝΗ ΑΝΤΙΣΤΟΙΧΟΥ ΣΧΕΔΙΟΥ

Θ5 ΑΝΤΙΚΑΤΑΣΤΑΣΗ ΥΦΙΣΤΑΜΕΝΗΣ ΘΥΡΑΣ ΜΕ ΝΕΑ ΞΥΛΙΝΗ ΑΝΤΙΣΤΟΙΧΟΥ ΣΧΕΔΙΟΥ

Θ6 ΑΝΤΙΚΑΤΑΣΤΑΣΗ ΥΦΙΣΤΑΜΕΝΗΣ ΘΥΡΑΣ ΜΕ ΝΕΑ ΞΥΛΙΝΗ ΑΝΤΙΣΤΟΙΧΟΥ ΣΧΕΔΙΟΥ

Θ7 ΚΑΘΑΙΡΕΣΗ ΚΑΤΑΣΚΕΥΗΣ

Θ8 ΑΝΤΙΚΑΤΑΣΤΑΣΗ ΥΦΙΣΤΑΜΕΝΗΣ ΘΥΡΑΣ ΜΕ ΝΕΑ ΠΥΡΑΝΤΟΧΗ ΘΥΡΑ

ΠΙΝΑΚΑΚΙΑ-ΕΠΕΞΗΓΗΣΗ:

ΠΛΑΤΟΣ / ΠΟΔΙΑ ΠΡΕΚΙ — ΠΙΝΑΚΑΚΙ ΠΑΡΑΘΥΡΩΝ

ΠΛΑΤΟΣ / ΠΡΕΚΙ — ΠΙΝΑΚΑΚΙ ΘΥΡΩΝ

Η ΠΟΔΙΑ ΚΑΙ ΤΟ ΠΡΕΚΙ ΕΙΝΑΙ ΜΕΤΡΗΜΕΝΑ ΑΠΟ ΤΗΝ ΠΛΑΚΑ

ΦΟΡΕΑΣ ΑΝΑΘΕΣΗΣ:

ΕΛΛΗΝΙΚΗ ΔΗΜΟΚΡΑΤΙΑ
ΠΕΡΙΦΕΡΕΙΑ ΚΕΝΤΡΙΚΗΣ ΜΑΚΕΔΟΝΙΑΣ
ΠΕΡΙΦΕΡΕΙΑΚΗ ΕΝΟΤΗΤΑ ΣΕΡΡΩΝ
ΔΗΜΟΣ ΗΡΑΚΛΕΙΑΣ
Δ/ΝΣΗ ΤΕΧΝΙΚΩΝ ΥΠΗΡΕΣΙΩΝ, ΠΟΛΕΟΔΟΜΙΑΣ ΚΑΙ ΠΕΡΙΒΑΛΛΟΝΤΟΣ
ΤΜΗΜΑ ΤΕΧΝΙΚΩΝ ΥΠΗΡΕΣΙΩΝ & ΠΟΛΕΟΔΟΜΙΑΣ

ΘΕΣΗ:

ΧΡΥΣΟΧΩΡΑΦΑ ΣΕΡΡΩΝ

ΤΙΤΛΟΣ ΣΥΜΒΑΣΗΣ:

ΜΕΛΕΤΗ ΕΦΑΡΜΟΓΗΣ ΚΑΙ ΤΕΥΧΗ ΔΗΜΟΠΡΑΤΗΣΗΣ ΓΙΑ ΤΟ ΕΡΓΟ "ΔΗΜΙΟΥΡΓΙΚΗ ΕΠΑΝΑΧΡΗΣΗ ΤΟΥ ΔΗΜΟΤΙΚΟΥ ΣΧΟΛΕΙΟΥ ΧΡΥΣΟΧΩΡΑΦΩΝ"

ΕΝΩΣΗ ΟΙΚΟΝΟΜΙΚΩΝ ΦΟΡΕΩΝ

ΑΝΑΔΟΧΟΣ	C O N S O R T I S Γεώργιος Μ. Τσακούμης και ΣΙΑ Ε.Ε.	Τ.Θ/ρος: Λεωφ. Γεωργίτς Σμόλη 27, Τ.Θ. 4316 Τ.Κ. 57001, Πυλαία-Θεσ/νίκη τηλ.:2310.824.751, fax: 2310.898098 email: info@consortis.gr www.consortis.gr	Ομάδα μελέτης: Γεώργιος Παπαπαναγιώτου Αλεξάνδρα Πάτση Χαράλαμπος Χιλιαδάκης Σάνια-Άννα Γιαννίτσι
ΑΝΑΔΟΧΟΣ	ΣΑΡΡΟΠΟΥΛΟΣ ΚΩΝΣΤΑΝΤΙΝΟΣ	Τ.Θ/ρος: Στ. Καζαντζίδη 47, Κτίριο "Thermi II", Τ.Θ. 8131 Τ.Κ. 57001, Θεσσαλονίκη τηλ.:2310.824751 email: samop.k@gmail.com	Ομάδα μελέτης: Κωνσταντίνος Σαρρόπουλος Παύλος Λαζής Γεώργιος Λαζής
ΑΝΑΔΟΧΟΣ	ΑΓΓΕΛΟΥ ΔΗΜΗΤΡΙΟΣ	Τ.Θ/ρος: Α. Ιασονίδου 13 Τ.Κ. 54635, Θεσσαλονίκη τηλ.:2310.277831 email: agyelou.01@gmail.com	Ομάδα μελέτης: Δημήτριος Αγγέλου Ιωάννης Δρανιγιάλης

ΤΙΤΛΟΣ ΣΧΕΔΙΟΥ:

ΚΑΤΟΨΗ ΙΣΟΓΕΙΟΥ ΥΦΙΣΤΑΜΕΝΗΣ ΚΑΤΑΣΤΑΣΗΣ ΚΑΘΑΙΡΕΣΕΙΣ-ΕΠΕΜΒΑΣΕΙΣ

ΚΛΙΜΑΚΑ: 1 : 50

ΑΡΙΘΜΟΣ ΣΧΕΔΙΟΥ: **Α.2.16**

Η ΣΥΝΤΑΞΑΣΑ

ΧΑΡΙΚΛΕΙΑ ΚΥΡΙΑΚΟΥ
ΔΙΠΛ. ΑΡΧΙΤΕΚΤΟΝΩΝ ΜΗΧΑΝΙΚΩΝ
ΠΤΥΧΙΟΥΧΟΣ ΑΡΧΙΤΕΚΤΟΝΙΚΗΣ Α.Π.Θ.
ΜΕΛΕΤΕΣ ΕΡΓΩΝ ΠΟΛΙΤΙΚΗΣ ΜΗΧΑΝΙΚΗΣ
ΑΜ ΤΕΕ 144611

ΚΥΡΙΑΚΟΥ ΧΑΡΙΚΛΕΙΑ
Αρχιτέκτων Μηχανικός - Πολεοδόμος M.Sc.

ΓΙΑ ΤΗΝ CONSORTIS
Ο νόμιμος εκπρόσωπος

CONSORTIS
ΓΕΩΡΓΙΟΣ Μ. ΤΣΑΚΟΥΜΗΣ ΚΑΙ ΣΙΑ Ε.Ε.
ΤΕΧΝΙΚΕΣ ΜΕΛΕΤΕΣ Τ.Θ. 4316
ΚΩΔΙΚΟΣ ΟΡΓΑΝΙΣΜΟΥ ΜΕΛΕΤΩΝ 96/2/2/0/0/0/0/0/0
ΤΚ. 57001 ΘΕΣΣΑΛΟΝΙΚΗ - ΑΦΜ 094139389
ΑΡΙΘ. ΜΗΤΡΩΟΥ - ΔΟΥ Γ' ΘΕΣ/ΝΙΚΗΣ

ΤΣΑΚΟΥΜΗΣ ΓΕΩΡΓΙΟΣ
Αγρ. Τοπογράφος Μηχανικός, M.Sc.

ΓΙΑ ΤΗΝ ΕΝΩΣΗ
Ο νομίμως εκπρόσωπος

ΤΣΑΚΟΥΜΗΣ ΓΕΩΡΓΙΟΣ
Αγρ. Τοπογράφος Μηχανικός, M.Sc.

ΕΛΕΓΧΘΗΚΕ: ...../...../.....
Η επιβλέπουσα

ΣΤΑΜΑΤΗ ΔΕΣΠΟΙΝΑ
Πολιτικός Μηχανικός Π.Ε.

ΘΕΩΡΗΘΗΚΕ: ...../...../.....
Ο Προϊστάμενος

ΜΠΟΥΣΙΟΣ ΔΗΜΗΤΡΙΟΣ
Τοπογράφος Μηχανικός Τ.Ε.

ΧΡΟΝΟΣ ΠΑΡΑΔΟΣΗΣ: ΦΕΒΡΟΥΑΡΙΟΣ 2022

Έκδοση 1η