
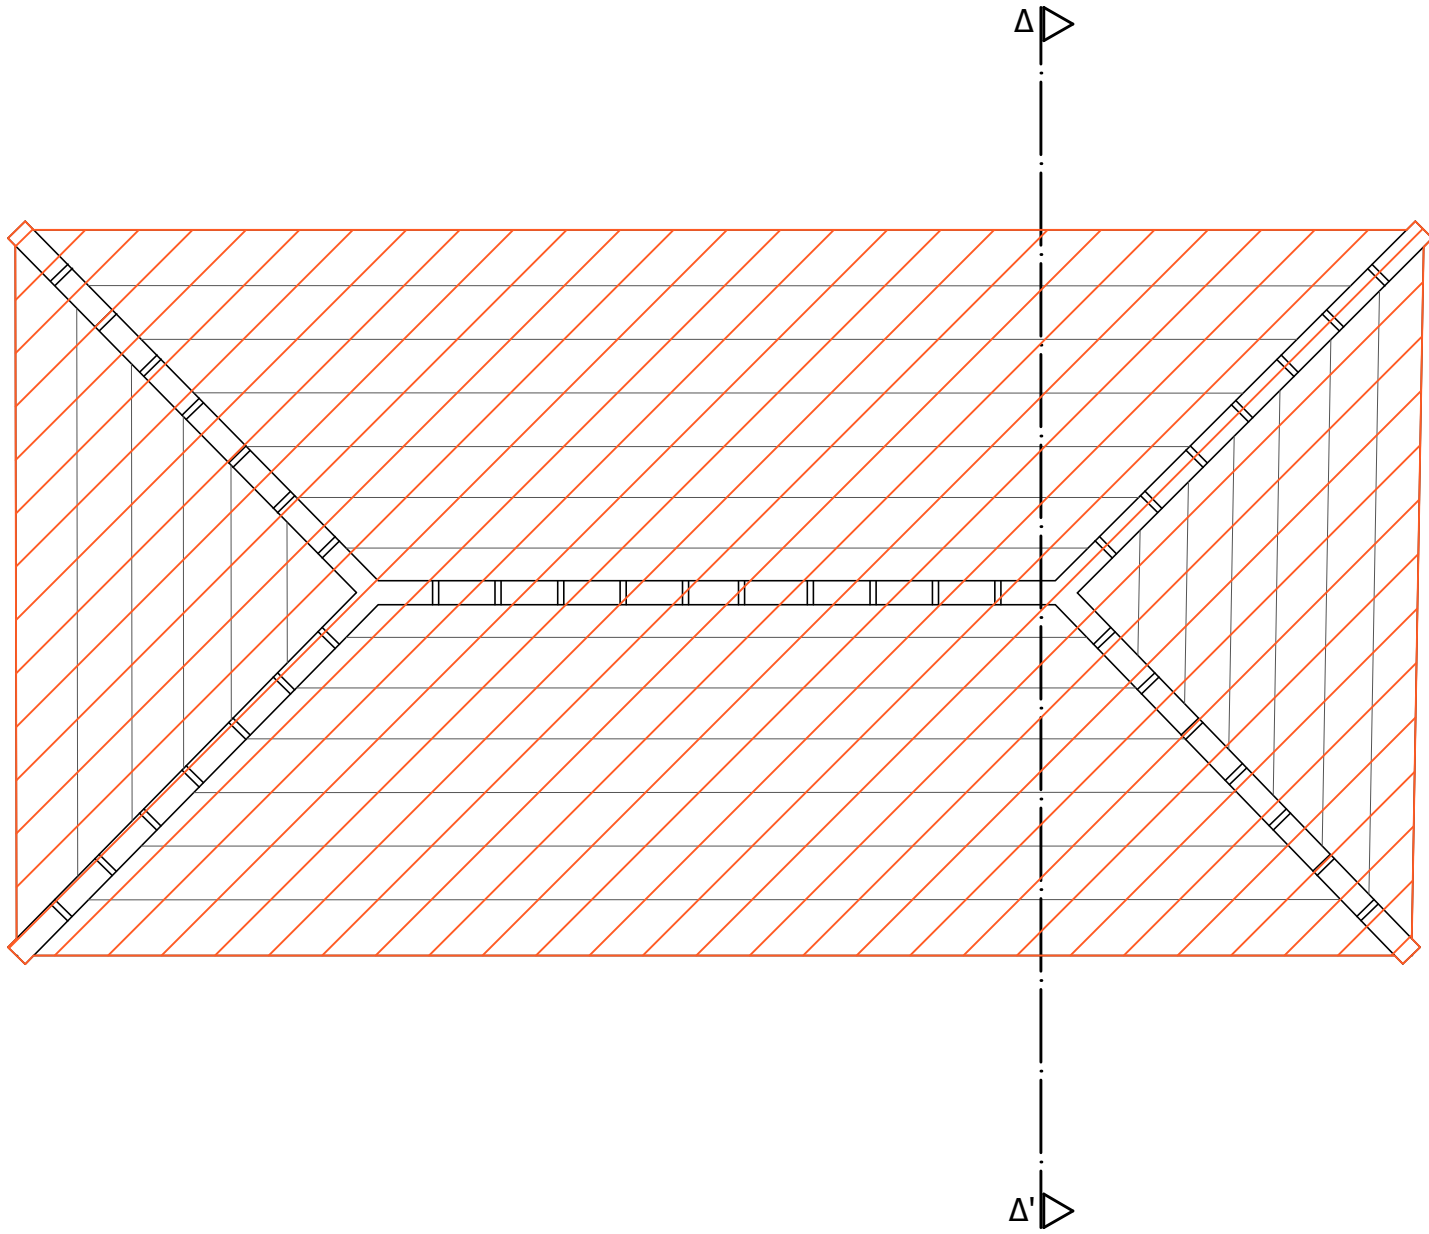


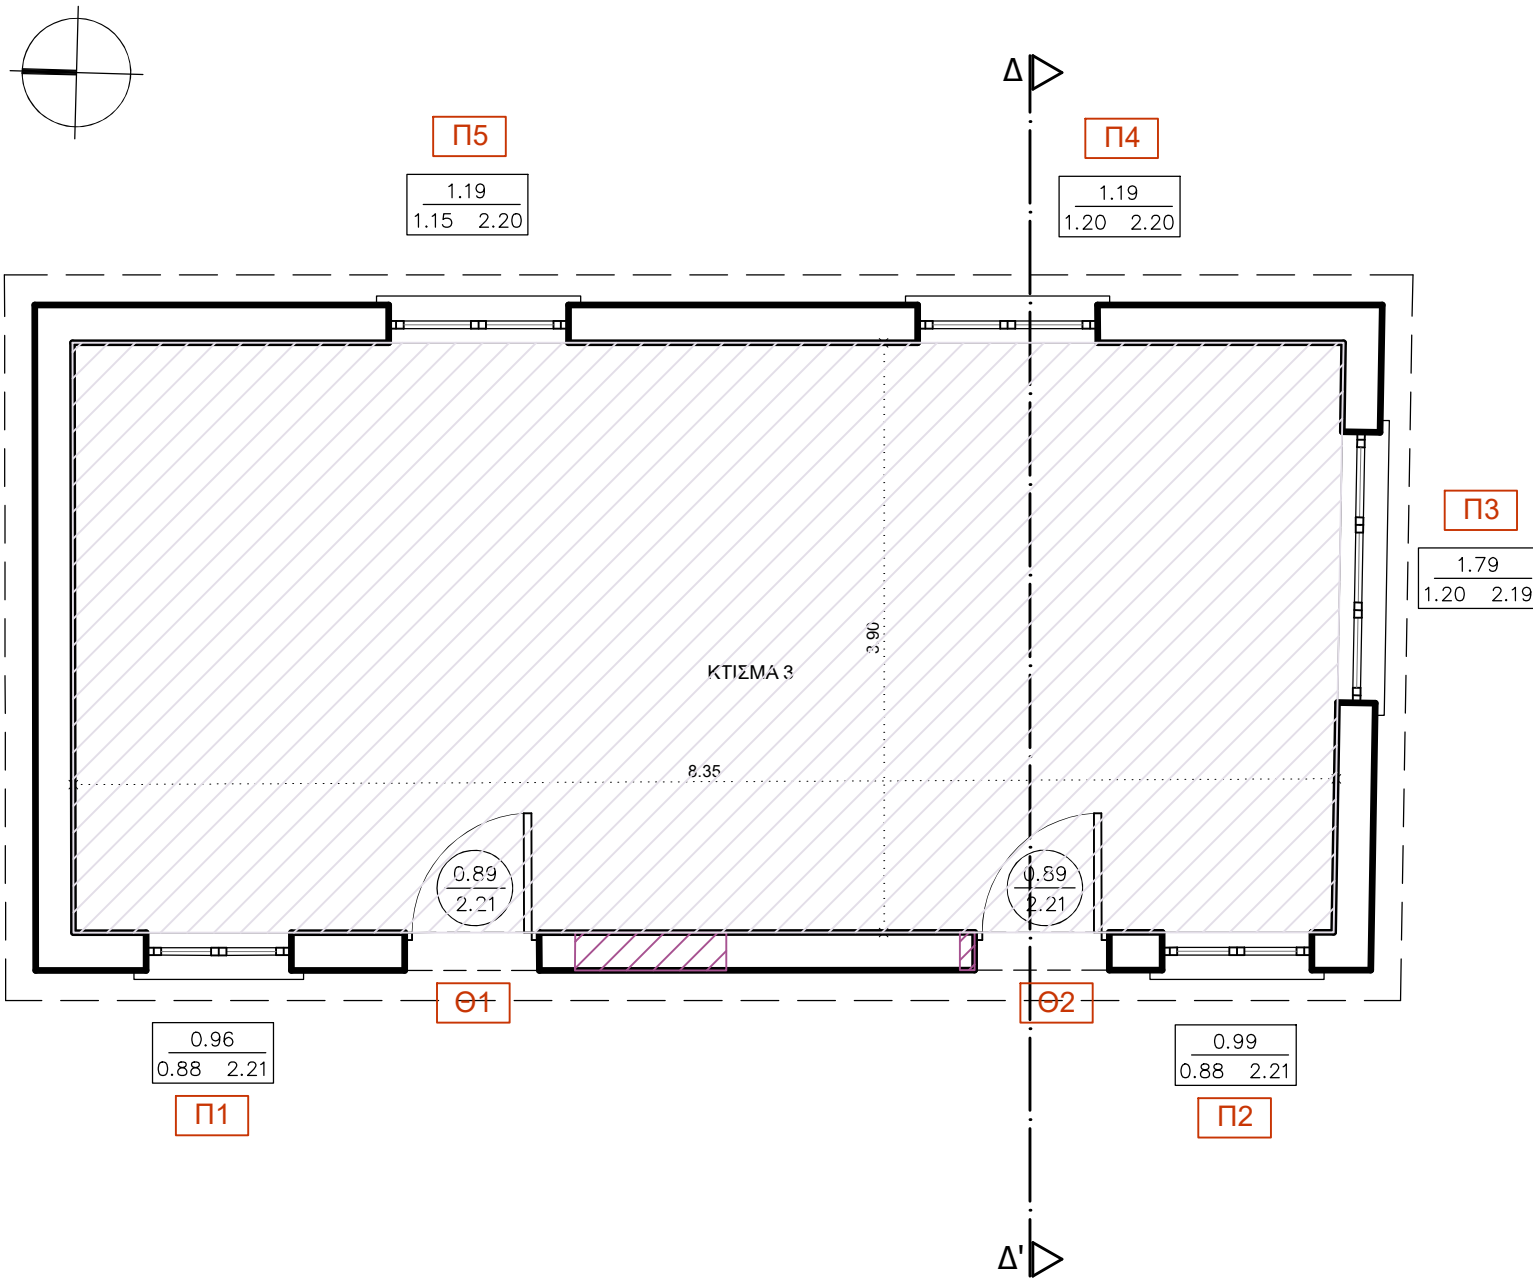

ΥΠΟΜΝΗΜΑ

- ΚΑΘΑΙΡΕΣΗ ΠΑΤΩΜΑΤΟΣ ΚΑΙ ΠΛΑΚΑΣ ΔΑΠΕΔΟΥ ΚΑΙ ΤΟΠΟΘΕΤΗΣΗ ΝΕΑΣ
- ΔΙΑΝΟΙΞΗ ΝΕΩΝ ΘΥΡΩΝ

ΥΦΙΣΤΑΜΕΝΑ ΠΑΡΑΘΥΡΑ:

- ΑΝΤΙΚΑΤΑΣΤΑΣΗ ΥΦΙΣΤΑΜΕΝΟΥ ΠΑΡΑΘΥΡΟΥ ΜΕ ΝΕΟ ΑΛΟΥΜΙΝΙΟΥ ΙΔΙΑΣ ΤΥΠΟΛΟΓΙΑΣ
ΥΦΙΣΤΑΜΕΝΕΣ ΘΥΡΕΣ:

- ΚΑΘΑΙΡΕΣΗ ΚΑΙ ΚΑΤΑΡΓΗΣΗ ΘΥΡΑΣ
- ΔΙΑΠΛΑΤΥΝΣΗ ΥΦΙΣΤΑΜΕΝΟΥ ΑΝΟΙΓΜΑΤΟΣ ΘΥΡΑΣ ΚΑΙ ΤΟΠΟΘΕΤΗΣΗ ΝΕΑΣ ΘΥΡΑΣ

ΠΙΝΑΚΑΚΙΑ-ΕΠΕΞΗΓΗΣΗ:

ΠΛΑΤΟΣ
ΠΟΔΙΑ ΠΡΕΚΙ

ΠΙΝΑΚΑΚΙ ΠΑΡΑΘΥΡΩΝ

ΠΛΑΤΟΣ
ΠΡΕΚΙ

ΠΙΝΑΚΑΚΙ ΘΥΡΩΝ

Η ΠΟΔΙΑ ΚΑΙ ΤΟ ΠΡΕΚΙ ΕΙΝΑΙ ΜΕΤΡΗΜΕΝΑ ΑΠΟ ΤΗΝ ΠΛΑΚΑ

ΦΟΡΕΑΣ ΑΝΑΘΕΣΗΣ: ΕΛΛΗΝΙΚΗ ΔΗΜΟΚΡΑΤΙΑ ΠΕΡΙΦΕΡΕΙΑ ΚΕΝΤΡΙΚΗΣ ΜΑΚΕΔΟΝΙΑΣ ΠΕΡΙΦΕΡΕΙΑΚΗ ΕΝΟΤΗΤΑ ΣΕΡΡΩΝ ΔΗΜΟΣ ΗΡΑΚΛΕΙΑΣ Δ/ΝΣΗ ΤΕΧΝΙΚΩΝ ΥΠΗΡΕΣΙΩΝ, ΠΟΛΕΟΔΟΜΙΑΣ ΚΑΙ ΠΕΡΙΒΑΛΛΟΝΤΟΣ ΤΜΗΜΑ ΤΕΧΝΙΚΩΝ ΥΠΗΡΕΣΙΩΝ & ΠΟΛΕΟΔΟΜΙΑΣ		ΘΕΣΗ: ΧΡΥΣΟΧΩΡΑΦΑ ΣΕΡΡΩΝ	
ΤΙΤΛΟΣ ΣΥΜΒΑΣΗΣ: ΜΕΛΕΤΗ ΕΦΑΡΜΟΓΗΣ ΚΑΙ ΤΕΥΧΗ ΔΗΜΟΠΡΑΤΗΣΗΣ ΓΙΑ ΤΟ ΕΡΓΟ "ΔΗΜΙΟΥΡΓΙΚΗ ΕΠΑΝΑΧΡΗΣΗ ΤΟΥ ΔΗΜΟΤΙΚΟΥ ΣΧΟΛΕΙΟΥ ΧΡΥΣΟΧΩΡΑΦΩΝ"			
ΕΝΩΣΗ ΟΙΚΟΝΟΜΙΚΩΝ ΦΟΡΕΩΝ			
ΑΝΑΔΟΧΟΣ	C O N S O R T I S Γεώργιος Μ. Τσακούμης και ΣΙΑ Ε.Ε. Έδρα: Λεωφ. Γεωργικής Σχολής 27, Τ.Θ. 4316 Τ.Κ. 57001, Πύλαια Θεσ/νίκης τηλ. 2310.889338 fax: 2310.889338 email: info@consortis.gr www.consortis.gr Ομάδα μελέτης: Γεώργιος Παπαγεωργίου Αλεξάνδρα Πετση Χαρίκλεια Κυριακίδου Σόνια-Άννα Γκούντα		
ΑΝΑΔΟΧΟΣ	ΣΑΡΡΟΠΟΥΛΟΣ ΚΩΝΣΤΑΝΤΙΝΟΣ Έδρα: Στ. Καζαντζίδη 47, Κτίριο "Thermi II", Τ.Θ. 8131 Τ.Κ. 57001, Θεσ/νίκη τηλ. 2310.534751 email: sarror.k@gmail.com Ομάδα μελέτης: Κωνσταντίνος Σαρρόπουλος Παύλος Λαγός Γεώργιος Λαγός		
ΑΝΑΔΟΧΟΣ	ΑΓΓΕΛΟΥ ΔΗΜΗΤΡΙΟΣ Έδρα: Λ. Ιωαννίδου 13 Τ.Κ. 54635, Θεσ/νίκη τηλ. 2310.277831 email: aggelou.61@gmail.com Ομάδα μελέτης: Δημήτριος Αγγέλου Ιωάννης Δρουαλάς		
ΤΙΤΛΟΣ ΣΧΕΔΙΟΥ:		ΚΛΙΜΑΚΑ:	ΑΡΙΘΜΟΣ ΣΧΕΔΙΟΥ:
ΚΑΤΟΨΗ ΙΣΟΓΕΙΟΥ ΚΑΙ ΣΤΕΓΗΣ ΚΤΙΣΜΑΤΟΣ 3 ΥΦΙΣΤΑΜΕΝΗΣ ΚΑΤΑΣΤΑΣΗΣ ΚΑΘΑΙΡΕΣΕΙΣ-ΕΠΕΜΒΑΣΕΙΣ		1 : 50	A.2.19
Η ΣΥΝΤΑΞΑΣΑ ΧΑΡΙΚΛΕΙΑ ΚΥΡΙΑΚΙΔΟΥ ΔΙΠΛ. ΑΡΧΙΤΕΚΤΟΝ ΜΗΧΑΝΙΚΟΣ ΠΡΟΑΥΤΕΥΜΑΤΩΝ Δ.Π.Θ. ΜΕΛΟΣ Τ.Ε.Ε. Α.Φ.Α. 191007317 ΔΟΥ: ΣΤΑΚΙΣ ΔΗΜΗΤΡΑΚΟΥ - ΣΤΗΝΙΝΗΣ ΤΗΛ. 2310 25907		ΓΙΑ ΤΗΝ CONSORTIS Ο νόμιμος εκπρόσωπος ΓΕΩΡΓΙΟΣ Μ. ΤΣΑΚΟΥΜΗΣ ΚΑΙ ΣΙΑ Ε.Ε. ΤΕΧΝΙΚΗ ΕΤΑΙΡΕΙΑ ΜΕΛΕΤΩΝ ΑΡΙΘΜΟΣ ΜΕΛΕΤΟΥ: Τ.Ε.Ε. 6923 ΑΔΑΡΧΗ: ΓΕΩΡΓΙΟΣ ΤΣΑΚΟΥΜΗΣ ΚΤΙΡΙΟ ΡΙΟΝΕΩΣ ΣΕΡΡΩΝ Τ.Θ. 4316 - Τ.Κ. 57001 ΤΗΛ. 2310 889338 - FAX: 2310 889338 ΑΦΜ: 99452860 - ΔΟΥ: 2 ΘΕΣΣΑΛΟΝΙΚΗ	ΓΙΑ ΤΗΝ ΕΝΩΣΗ Ο κοινός εκπρόσωπος ΤΣΑΚΟΥΜΗΣ ΓΕΩΡΓΙΟΣ Αγρ. Τοπογράφος Μηχανικός, M.Sc.
ΚΥΡΙΑΚΙΔΟΥ ΧΑΡΙΚΛΕΙΑ Αρχιτέκτων Μηχανικός - Πολεοδόμος M.Sc.		ΤΣΑΚΟΥΜΗΣ ΓΕΩΡΓΙΟΣ Αγρ. Τοπογράφος Μηχανικός, M.Sc.	
ΕΛΕΓΧΘΗΚΕ: .../.../... Η επιβλέπουσα		ΘΕΩΡΗΘΗΚΕ: .../.../... Ο Προϊστάμενος	
ΣΤΑΜΑΤΗ ΔΕΣΠΟΙΝΑ Πολτικός Μηχανικός Π.Ε.		ΜΠΟΥΣΙΟΣ ΔΗΜΗΤΡΙΟΣ Τοπογράφος Μηχανικός Τ.Ε.	
ΧΡΟΝΟΣ ΠΑΡΑΔΟΣΗΣ: ΦΕΒΡΟΥΑΡΙΟΣ 2022			
Έκδοση 1η			