



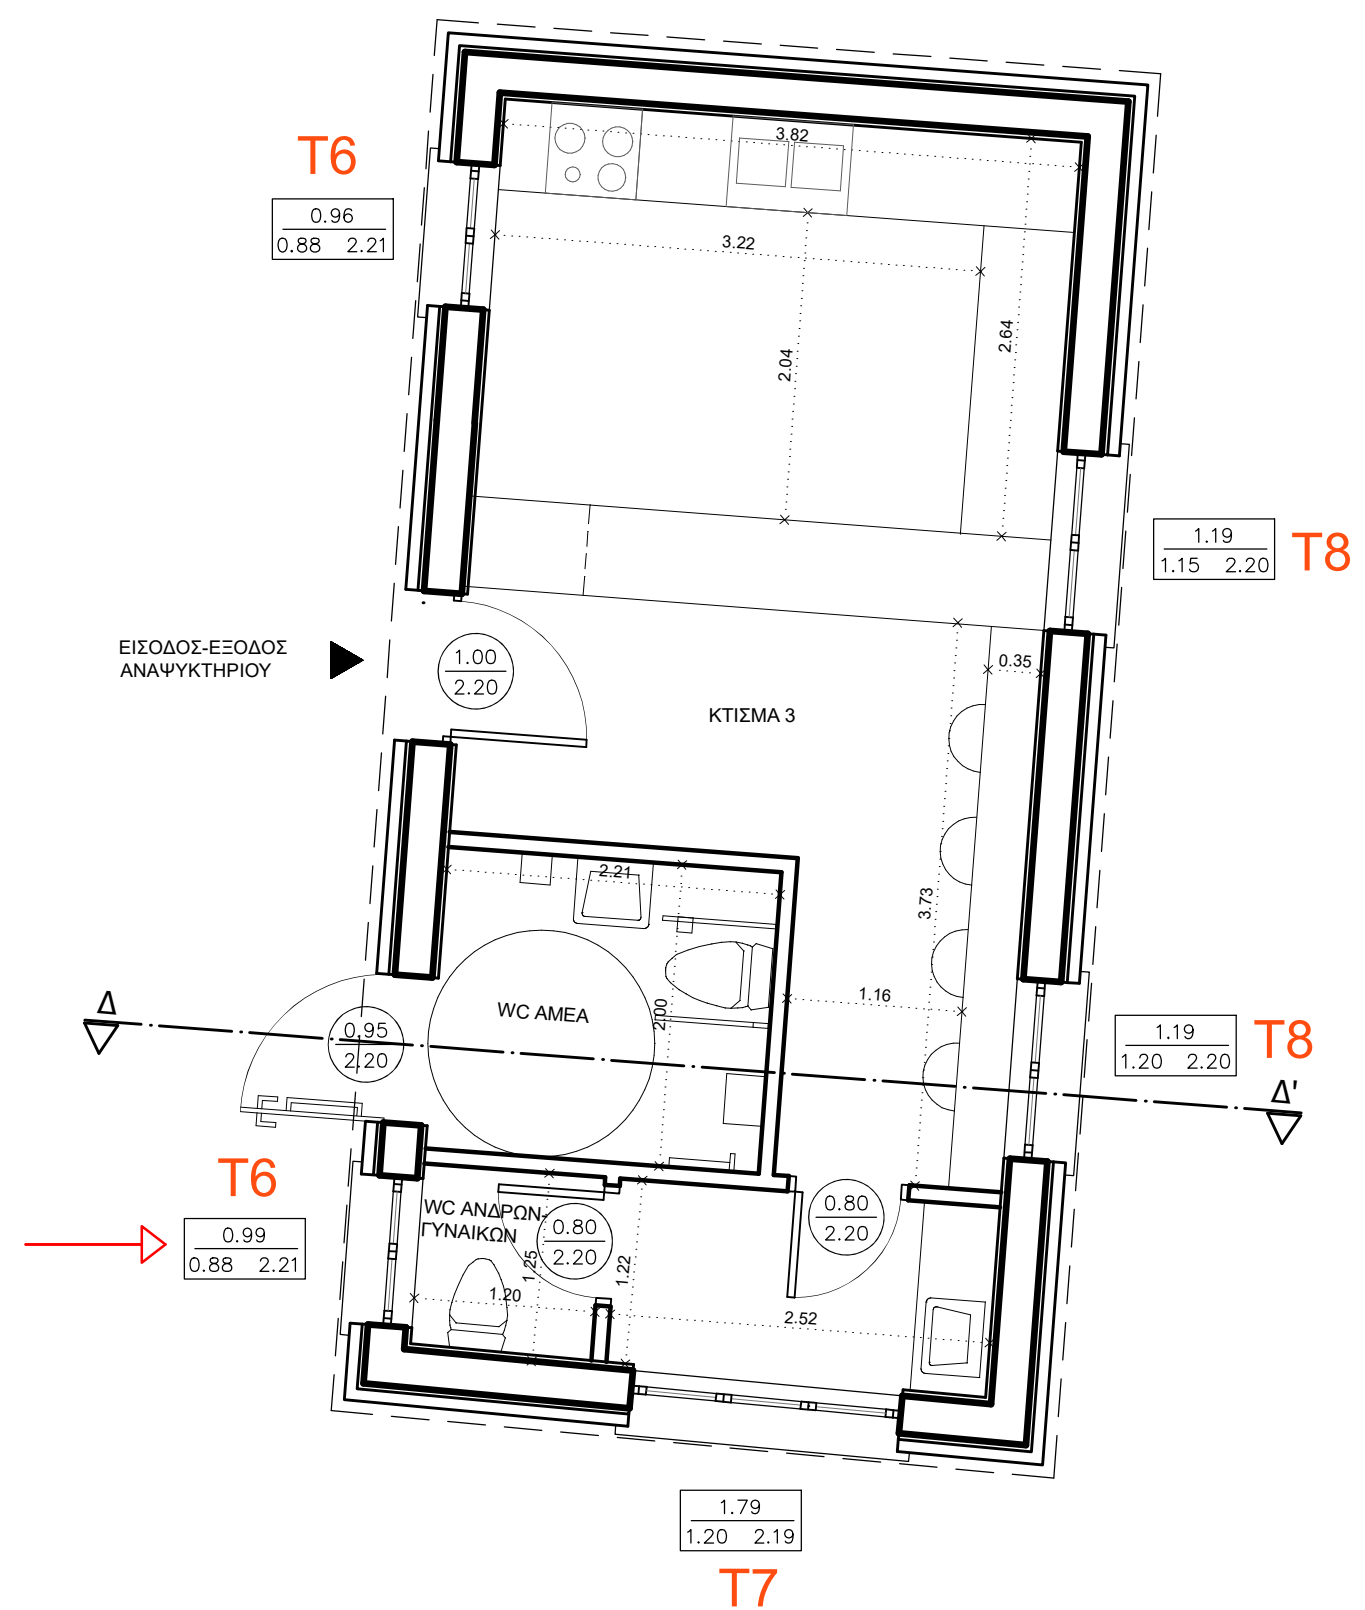


T1

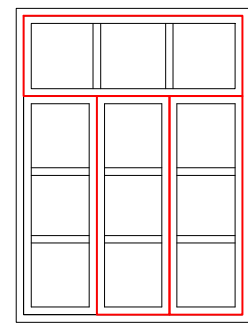

ΤΡΙΦΥΛΛΟ ΜΕ ΑΝΟΙΓΟΜΕΝΑ ΤΑ 2 ΦΥΛΛΑ
(ΤΑ ΑΝΟΙΓΟΜΕΝΑ ΤΜΗΜΑΤΑ ΣΗΜΕΙΩΝΟΝΤΑΙ ΜΕ ΚΟΚΚΙΝΟ ΠΛΑΙΣΙΟ)

*οι διαστάσεις φαίνονται στα αντίστοιχα πίνακάκια της κάτωψης


T2

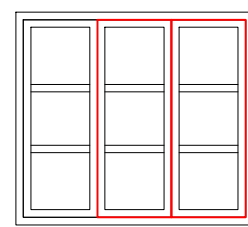

ΠΑΡΑΘΥΡΟ ΤΡΙΦΥΛΛΟ ΜΕ ΑΝΟΙΓΟΜΕΝΑ ΤΑ 2 ΦΥΛΛΑ
(ΤΑ ΑΝΟΙΓΟΜΕΝΑ ΤΜΗΜΑΤΑ ΣΗΜΕΙΩΝΟΝΤΑΙ ΜΕ ΚΟΚΚΙΝΟ ΠΛΑΙΣΙΟ)

*οι διαστάσεις φαίνονται στα αντίστοιχα πίνακάκια της κάτοψης


T3

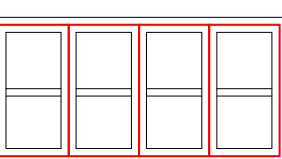

ΠΑΡΑΘΥΡΟ ΤΕΤΡΑΦΥΛΛΟ ΜΕ ΑΝΟΙΓΟΜΕΝΑ ΚΑΙ ΤΑ 4 ΦΥΛΛΑ
(ΤΑ ΑΝΟΙΓΟΜΕΝΑ ΤΜΗΜΑΤΑ ΣΗΜΕΙΩΝΟΝΤΑΙ ΜΕ ΚΟΚΚΙΝΟ ΠΛΑΙΣΙΟ)

*οι διαστάσεις φαίνονται στα αντίστοιχα πίνακάκια της κάτωψης


T4

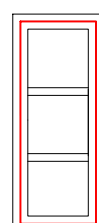

ΠΑΡΑΘΥΡΟ ΜΟΝΟΦΥΛΛΟ ΑΝΟΙΓΟΜΕΝΟ
(ΤΑ ΑΝΟΙΓΟΜΕΝΑ ΤΜΗΜΑΤΑ ΣΗΜΕΙΩΝΟΝΤΑΙ ΜΕ ΚΟΚΚΙΝΟ ΠΛΑΙΣΙΟ)

*οι διαστάσεις φαίνονται στα αντίστοιχα πινακάκια της κάτωψης

T5

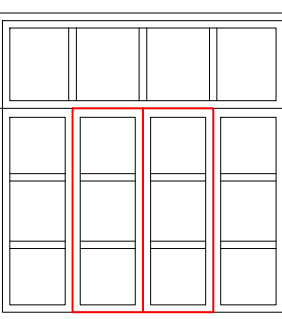


ΠΑΡΑΘΥΡΟ ΜΕ ΣΤΑΘΕΡΟ ΦΕΓΓΙΤΗ
ΤΕΤΡΑΦΥΛΛΟ ΜΕ ΑΝΟΙΓΟΜΕΝΑ ΤΑ 2 ΦΥΛΛΑ
(ΤΑ ΑΝΟΙΓΟΜΕΝΑ ΤΜΗΜΑΤΑ ΣΗΜΕΙΩΝΟΝΤΑΙ ΜΕ ΚΟΚΚΙΝΟ ΠΛΑΙΣΙΟ)

*οι διαστάσεις φαίνονται στα αντίστοιχα πίνακας της κάτωσης

ΤΥΠΟΛΟΓΙΑ ΝΕΩΝ ΠΑΡΑΘΥΡΩΝ ΚΤΙΣΜΑ 3


T6

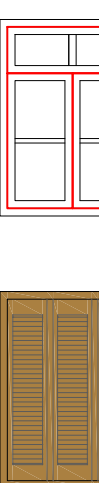

ΑΡΑΘΥΡΟ ΜΕ ΑΝΟΙΓΟΜΕΝΟ ΦΕΓΓΙΤΗ ΚΑΙ ΠΑΝΤΖΟΥΡΙ ΓΑΛΛΙΚΟΥ ΤΥΠΟΥ
ΙΦΥΛΛΟ ΜΕ ΑΝΟΙΓΟΜΕΝΑ ΤΑ 2 ΦΥΛΛΑ
(ΤΑ ΑΝΟΙΓΟΜΕΝΑ ΤΜΗΜΑΤΑ ΣΗΜΕΙΩΝΟΝΤΑΙ ΜΕ ΚΟΚΚΙΝΟ ΠΛΑΙΣΙΟ)

Οι διαστάσεις φαίνονται στα αντίστοιχα πίνακάκια της κάτωψης


T7

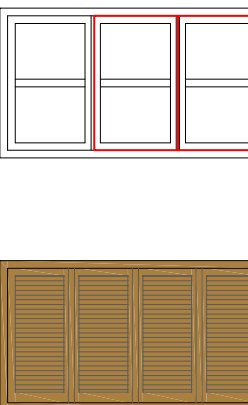

ΠΑΡΑΘΥΡΟ ΤΡΙΦΥΛΛΟ ΜΕ ΑΝΟΙΓΟΜΕΝΑ ΤΑ 2 ΦΥΛΛΑ ΚΑΙ ΠΑΝΤΖΟΥΡΙ
ΓΑΛΛΙΚΟΥ ΤΥΠΟΥ
(ΤΑ ΑΝΟΙΓΟΜΕΝΑ ΤΜΗΜΑΤΑ ΣΗΜΕΙΩΝΟΝΤΑΙ ΜΕ ΚΟΚΚΙΝΟ ΠΛΑΙΣΙΟ)

*οι διαστάσεις φαίνονται στα αντίστοιχα πίνακάκια της κάτοψης.

T8

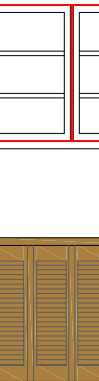

ΠΑΡΑΘΥΡΟ ΔΙΦΥΛΛΟ ΑΝΟΙΓΟΜΕΝΟ ΚΑΙ ΠΑΝΤΖΟΥΡΙ ΓΑΛΛΙΚΟΥ ΤΥΠΟΥ
(ΤΑ ΑΝΟΙΓΟΜΕΝΑ ΤΜΗΜΑΤΑ ΣΗΜΕΙΩΝΟΝΤΑΙ ΜΕ ΚΟΚΚΙΝΟ ΠΛΑΙΣΙΟ)

*οι διαστάσεις φαίνονται στα αντίστοιχα πίνακας της κάτωσης

ΤΑ ΠΑΡΑΘΥΡΑ ΠΟΥ ΣΗΜΕΙΩΝΟΝΤΑΙ ΜΕ ΚΟΚΚΙΝΑ ΒΕΛΑΚΙΑ ΕΧΟΥΝ
ΥΑΛΟΠΙΝΑΚΕΣ ΜΕ ΑΜΜΟΒΟΛΗ

ΥΠΟΜΝΗΜΑ

— — — — ΧΩΡΟΣ ΠΑΙΔΙΚΟΥ ΣΤΑΘΜΟΥ

— — — — ΧΩΡΟΣ ΚΔΑΠ

 ΤΟΙΧΟΣ ΜΕ ΞΥΛΙΝΗ ΕΠΕΝΔΥΣΗ ΚΑΙ ΔΙΑΚΟΣΜΗΜΕΝΟΣ ΜΕ ΦΥΣΙΚΑ ΦΥΤΑ

ΠΙΝΑΚΑΚΙΑ-ΕΠΕΞΗΓΗΣΗ:

ΠΛΑΤΟΣ
ΠΟΛΙΣ ΠΡΕΚ

ΠΙΝΑΚΑΚΙ ΠΑΡΑΘΥΡΩΝ

ΠΛΑΤΟΣ
ΠΡΕΚΙ

ΠΙΝΑΚΑΚΙ ΘΥΡΩΝ

Η ΠΟΔΙΑ ΚΑΙ ΤΟ ΠΡΕΚΙ ΕΙΝΑΙ ΜΕΤΡΗΜΕΝΑ ΑΠΟ ΤΗΝ ΠΛΑΚΑ

[illegible]