


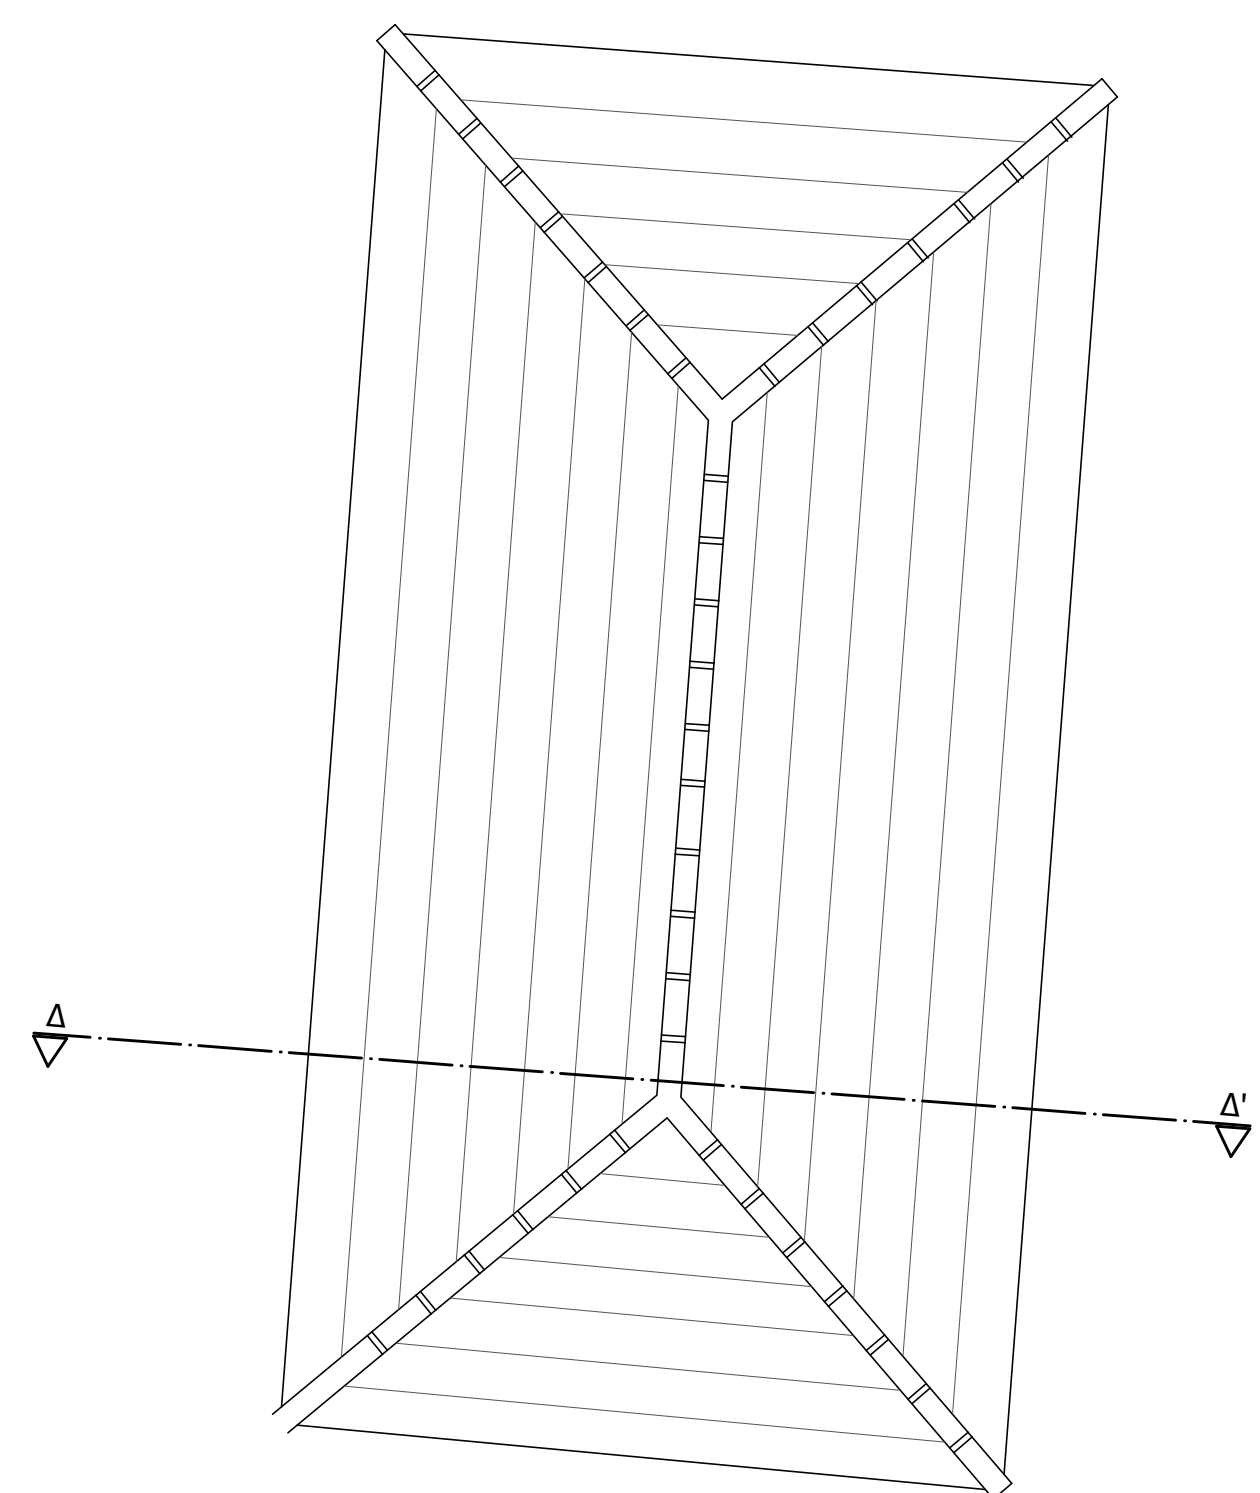

ΠΙΝΑΚΑΚΙΑ-ΕΠΕΞΗΓΗΣΗ

ΠΙΝΑΚΑΚΙ ΠΑΡΑΘΥΡΩΝ

ΠΙΝΑΚΑΚΙ ΘΥΡΩΝ

Η ΠΟΔΙΑ ΚΑΙ ΤΟ ΠΡΕΚΙ ΕΙΝΑΙ ΜΕΤΡΗΜΕΝΑ ΑΠΟ ΤΗΝ ΠΛΑΚΑ

ΚΡΥΣΟΧΩΡΑΦΑ ΣΕΡΡΩΝ

ΤΙΤΛΟΣ ΣΥΜΒΑΣΗΣ:

ΜΕΛΕΤΗ ΕΦΑΡΜΟΓΗΣ ΚΑΙ ΤΕΥΧΗ ΔΗΜΟΠΡΑΤΗΣΗΣ ΓΙΑ ΤΟ ΕΡΓΟ
"ΔΗΜΙΟΥΡΓΙΚΗ ΕΠΑΝΑΧΡΗΣΗ ΤΟΥ ΔΗΜΟΤΙΚΟΥ ΣΧΟΛΕΙΟΥ
ΧΡΥΣΟΧΩΡΑΦΩΝ"

ΤΙΤΛΟΣ ΣΧΕΔΙΟΥ:	ΚΩΔΙΚΟΣ:	ΑΡΙΘΜΟΣ ΣΧΕΔΙΟΥ:
ΚΑΤΟΨΗ ΟΡΟΦΟΥ - ΠΡΟΤΑΣΗ ΕΠΑΝΑΧΡΗΣΗΣ ΤΥΠΟΛΟΓΙΑ ΝΕΩΝ ΚΟΥΦΩΜΑΤΩΝ	1 : 50	A.2.21

ΚΥΡΙΑΚΙΔΟΥ ΧΑΡΙΚΛΕΙΑ	ΤΣΑΚΟΥΜΗΣ ΓΕΩΡΓΙΟΣ	ΤΣΑΚΟΥΜΗΣ ΓΕΩΡΓΙΟΣ
Αρχιτέκτονας Μηχανικός - Πολυtechnικός Μ.Sc.	Αγρ. Τοπογράφος Μηχανικός Μ.Sc.	Αγρ. Τοπογράφος Μηχανικός Μ.Sc.
ΕΛΕΓΧΘΗΚΕ: .../.../...	ΓΕΩΡΓΙΩΝΚΕ: .../.../...	ΓΕΩΡΓΙΩΝΚΕ: .../.../...
Η επιβλέπουσα	Ο Προϊστάμενος	Ο Προϊστάμενος

ΣΤΑΜΑΤΗ ΔΕΣΠΟΙΝΑ
Πολιτικός Μηχανικός Π.Ε.

ΧΡΟΝΟΣ ΠΑΡΑΔΟΣΗΣ: ΦΕΒΡΟΥΑΡΙΟΣ 2022

Exhibition 1n