


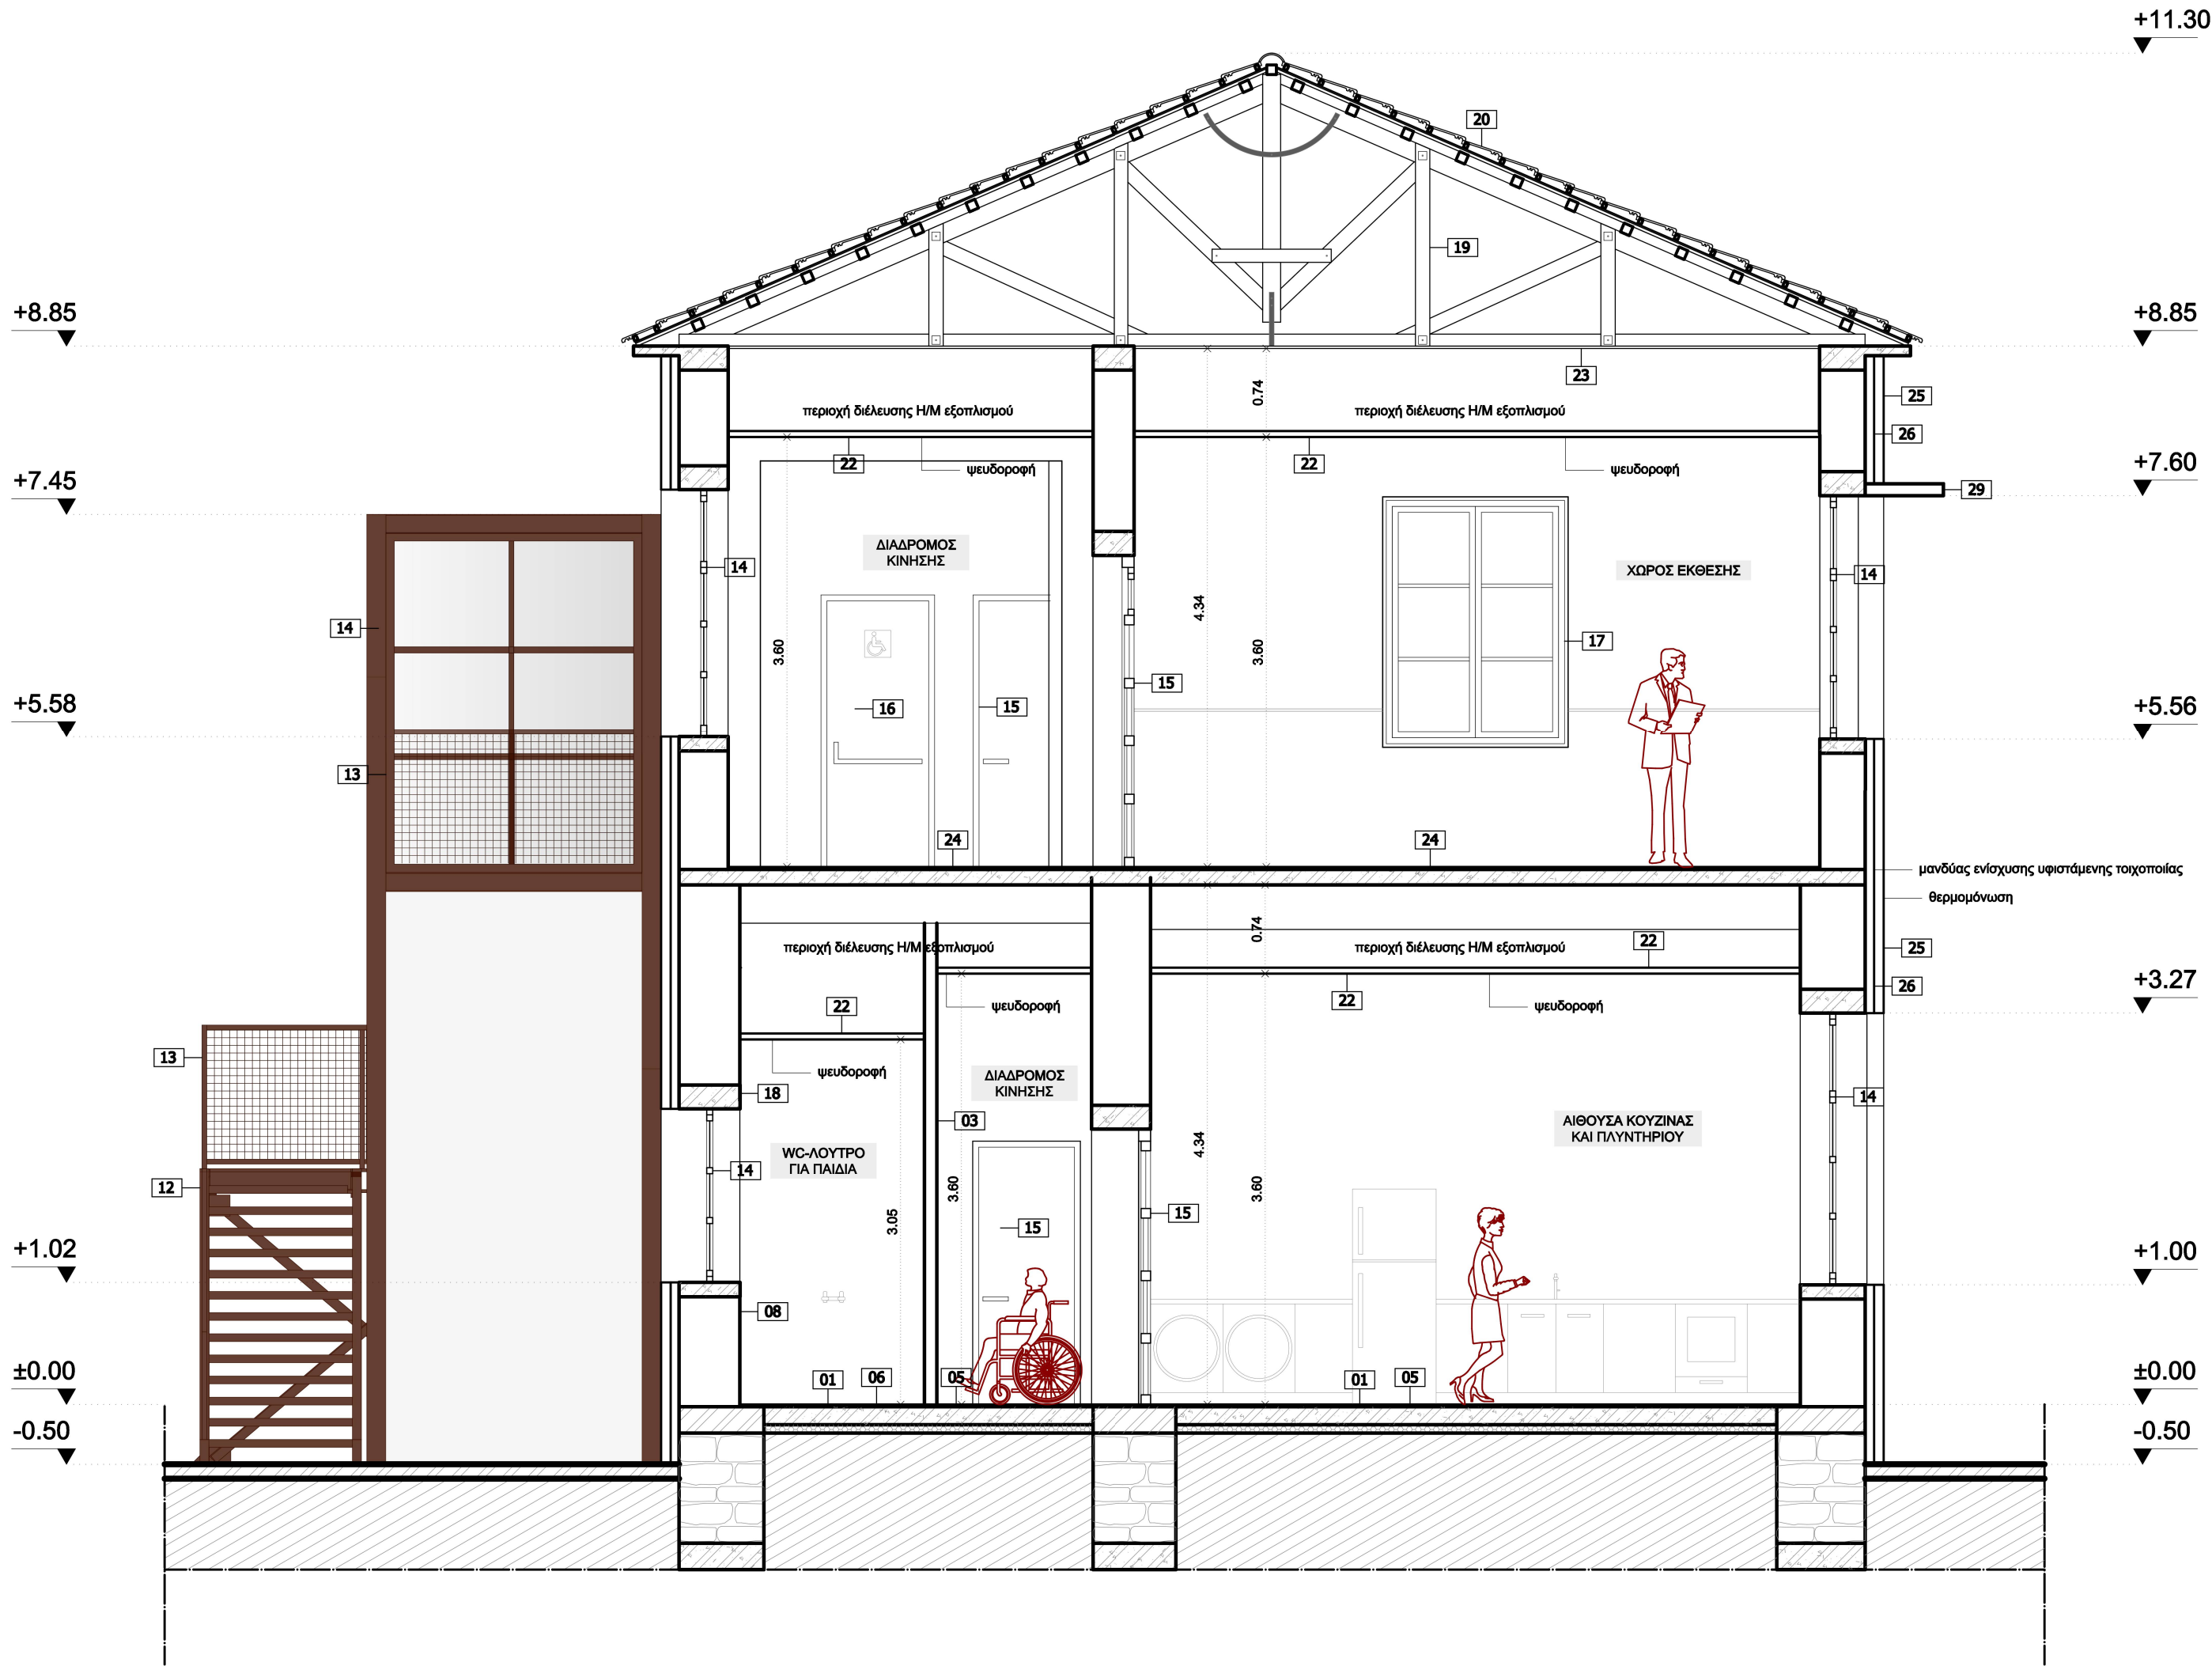

ΥΠΟΜΝΗΜΑ ΕΡΓΑΣΙΩΝ

- 01 ΝΕΑ ΠΛΑΚΑ ΑΠΟ ΟΠΛΙΣΜΕΝΟ ΣΚΥΡΟΔΕΜΑ
- 02 ΝΕΑ ΤΟΙΧΟΠΟΙΑ ΑΠΟ ΟΠΤΟΠΛΙΝΘΟΔΟΜΗ (ΜΠΑΤΙΚΗ)
- 03 ΝΕΑ ΤΟΙΧΟΠΟΙΑ ΑΠΟ ΟΠΤΟΠΛΙΝΘΟΔΟΜΗ (ΔΡΟΜΙΚΗ)
- 04 ΝΕΟΙ ΤΟΙΧΟΙ ΑΠΟ ΓΥΦΟΣΑΝΙΔΑ
- 05 ΕΠΙΣΤΡΩΣΗ ΔΑΠΕΔΟΥ ΑΠΟ ΝΕΟ ΜΟΣΑΪΚΟ
- 06 ΕΠΙΣΤΡΩΣΗ ΔΑΠΕΔΟΥ ΑΠΟ ΠΛΑΚΙΔΙΑ ΠΟΡΣΕΛΑΝΗΣ
- 07 ΕΠΙΣΤΡΩΣΗ ΔΑΠΕΔΟΥ ΑΠΟ ΒΙΝΥΛΙΚΟ ΔΑΠΕΔΟ
- 08 ΕΠΕΝΔΥΣΗ ΤΟΙΧΟΥ ΜΕ ΠΛΑΚΙΔΙΑ ΠΟΡΣΕΛΑΝΗΣ
- 09 ΣΟΒΑΤΕΠΙ ΑΠΟ ΜΑΡΜΑΡΟ
- 10 ΣΟΒΑΤΕΠΙ ΑΠΟ ΚΕΡΑΜΙΚΑ ΠΛΑΚΙΔΙΑ
- 11 ΝΕΟΣ ΜΕΤΑΛΛΙΚΟΣ ΑΝΕΛΚΥΣΤΗΡΑΣ
- 12 ΝΕΟ ΜΕΤΑΛΛΙΚΟ ΚΛΙΜΑΚΟΣΤΑΣΙΟ
- 13 ΝΕΟ ΜΕΤΑΛΛΙΚΟ ΚΙΓΚΛΙΔΩΜΑ
- 14 ΝΕΟ ΚΟΥΦΩΜΑ ΑΛΟΥΜΙΝΙΟΥ
- 15 ΝΕΑ ΞΥΛΙΝΗ ΕΣΩΤΕΡΙΚΗ ΘΥΡΑ
- 16 ΝΕΑ ΞΥΛΙΝΗ ΕΣΩΤΕΡΙΚΗ ΘΥΡΑ ΑΜΕΑ
- 17 ΣΥΝΤΗΡΗΣΗ ΥΦΙΣΤΑΜΕΝΟΥ ΞΥΛΙΝΟΥ ΚΟΥΦΩΜΑΤΟΣ
- 18 ΝΕΟ ΕΠΙΧΡΙΣΜΑ
- 19 ΣΥΝΤΗΡΗΣΗ ΞΥΛΙΝΟΥ ΦΕΡΟΝΤΑ ΟΡΓΑΝΙΣΜΟΥ ΣΤΕΓΗΣ
- 20 ΞΥΛΙΝΕΣ ΤΕΓΓΙΔΕΣ, ΣΑΝΙΔΩΜΑ ΚΑΙ ΕΠΙΤΕΓΔΩΣΗ ΣΤΕΓΗΣ ΜΕ ΕΠΙΚΑΛΥΨΗ ΑΠΟ ΓΑΛΛΙΚΑ ΚΕΡΑΜΙΔΙΑ
- 21 ΕΠΙΣΤΡΩΣΗ ΜΕ ΤΣΙΜΕΝΤΟΚΟΝΙΑ
- 22 ΨΕΥΔΟΡΟΦΗ ΓΥΦΟΣΑΝΙΔΑΣ
- 23 ΚΟΝΤΡΑ ΠΛΑΚΑΣ
- 24 ΣΥΝΤΗΡΗΣΗ ΥΦΙΣΤΑΜΕΝΟΥ ΜΟΣΑΪΚΟΥ
- 25 ΕΞΩΤΕΡΙΚΗ ΘΕΡΜΟΜΟΝΩΣΗ
- 26 ΕΝΙΣΧΥΣΗ ΤΟΙΧΟΠΟΙΑΣ ΜΕ ΕΚΤΟΞΕΥΟΜΕΝΟ ΣΚΥΡΟΔΕΜΑ (GUNITE)
- 27 ΕΝΙΣΧΥΣΗ ΤΟΙΧΟΠΟΙΑΣ ΜΕ ΟΠΛΙΣΜΕΝΟ ΕΠΙΧΡΙΣΜΑ
- 28 ΝΕΟ ΚΑΓΚΕΛΟ ΑΛΟΥΜΙΝΙΟΥ ΜΕ ΤΖΑΜΙ
- 29 ΠΡΟΕΚΤΑΣΗ ΥΦΙΣΤΑΜΕΝΩΝ ΣΤΕΓΑΣΤΡΩΝ ΜΕ ΤΣΙΜΕΝΤΟΣΑΝΙΔΑ
- 30 ΠΥΡΑΝΤΟΧΟΣ ΤΟΙΧΟΣ (ΜΕ ΠΥΡΑΝΤΟΧΗ 120") ΑΠΟ ΔΙΠΛΗ ΓΥΦΟΣΑΝΙΔΑ
- 31 ΝΕΟ ΤΟΙΧΙΟ ΑΠΟ ΟΠΛΙΣΜΕΝΟ ΣΚΥΡΟΔΕΜΑ

ΦΟΡΕΑΣ ΑΝΑΘΕΣΗΣ:
ΕΛΛΗΝΙΚΗ ΔΗΜΟΚΡΑΤΙΑ
ΠΕΡΙΦΕΡΕΙΑ ΚΕΝΤΡΙΚΗΣ ΜΑΚΕΔΟΝΙΑΣ
ΠΕΡΙΦΕΡΕΙΑΚΗ ΕΝΟΤΗΤΑ ΣΕΡΡΩΝ
ΔΗΜΟΣ ΗΡΑΚΛΕΙΑΣ
Δ/ΝΣΗ ΤΕΧΝΙΚΩΝ ΥΠΗΡΕΣΙΩΝ, ΠΟΛΕΟΔΟΜΙΑΣ ΚΑΙ ΠΕΡΙΒΑΛΛΟΝΤΟΣ
ΤΜΗΜΑ ΤΕΧΝΙΚΩΝ ΥΠΗΡΕΣΙΩΝ & ΠΟΛΕΟΔΟΜΙΑΣ

ΘΕΣΗ:
ΧΡΥΣΟΧΩΡΑΦΑ ΣΕΡΡΩΝ

ΤΙΤΛΟΣ ΣΥΜΒΑΣΗΣ:
ΜΕΛΕΤΗ ΕΦΑΡΜΟΓΗΣ ΚΑΙ ΤΕΥΧΗ ΔΗΜΟΠΡΑΤΗΣΗΣ ΓΙΑ ΤΟ ΕΡΓΟ
"ΔΗΜΙΟΥΡΓΙΚΗ ΕΠΑΝΑΧΡΗΣΗ ΤΟΥ ΔΗΜΟΤΙΚΟΥ ΣΧΟΛΕΙΟΥ
ΧΡΥΣΟΧΩΡΑΦΩΝ"

ΕΝΩΣΗ ΟΙΚΟΝΟΜΙΚΩΝ ΦΟΡΕΩΝ			
ΑΝΑΔΟΧΟΣ	CONSORTIS Γεώργιος Μ. Τσακούμης και ΣΙΑ Ε.Ε.	Έδρα: Λεωφ. Γεωργίου Σχολής 27, Τ.Θ. 4316 Τ.Κ. 57001, Πύλας Θεσσαλίας τηλ.:2310.989338 fax: 2310.989338 email: info@consortis.gr www.consortis.gr	Ομάδα μελέτης: Γεώργιος Παπαγεωργίου Αλεξάνδρα Πέτση Χαρίκλεια Κυριακίδου Σόνια-Άννα Γκούντα
ΑΝΑΔΟΧΟΣ	ΣΑΡΡΟΠΟΥΛΟΣ ΚΩΝΣΤΑΝΤΙΝΟΣ	Έδρα: Στ. Καζαντζή 47, Κτίριο "Themis II", Τ.Θ. 8131 Τ.Κ. 57001, Θεσσαλίας τηλ.:2310.534751 email: sarrop.k@gmail.com	Ομάδα μελέτης: Κωνσταντίνος Σαρρόπουλος Πάυλος Λαγός Γεώργιος Λαγός
ΑΝΑΔΟΧΟΣ	ΑΓΓΕΛΟΥ ΔΗΜΗΤΡΙΟΣ	Έδρα: Λ. Ιωαννίδου 13 Τ.Κ. 54635, Θεσσαλίας τηλ.:2310.277831 email: aggelou.81@gmail.com	Ομάδα μελέτης: Δημήτριος Αγγέλου Ιωάννης Δρουγάκης

ΤΙΤΛΟΣ ΣΧΕΔΙΟΥ:	ΚΑΙΜΑΚΑ:	ΑΡΙΘΜΟΣ ΣΧΕΔΙΟΥ:
ΤΟΜΗ Α-Α' ΠΡΟΤΑΣΗ ΕΠΑΝΑΧΡΗΣΗΣ	1 : 50	A.2.4

Η ΣΥΝΤΑΞΑΣΑ	ΓΙΑ ΤΗΝ CONSORTIS Ο νόμιμος εκπρόσωπος	ΓΙΑ ΤΗΝ ΕΝΩΣΗ Ο νόμιμος εκπρόσωπος
ΧΑΡΙΚΛΕΙΑ Ψ. ΚΥΡΙΑΚΙΔΟΥ ΔΙΠΛ. ΑΡΧΙΤΕΚΤΟΝ ΜΗΧΑΝΙΚΟΣ ΠΟΛΥΤΕΧΝΕΙΟ ΚΡΗΤΗΣ Α.Π.Θ. ΜΕΛΟΣ Τ.Ε.Ε. ΕΡΕΥΡΗΣ Α.Φ.Μ. 170067312 / ΔΟΥ ΕΛΓΑΚ13 ΔΗΜΟΤΙΚΟ: ΗΡΑΚΛΕΙΑ ΤΗΛ 2410 2909	CONSORTIS ΓΕΩΡΓΙΟΣ Μ. ΤΣΑΚΟΥΜΗΣ ΚΑΙ ΣΙΑ Ε.Ε. ΤΕΧΝΙΚΗ ΕΤΑΙΡΕΙΑ ΜΕΛΕΤΩΝ ΑΡΙΘΜΟΣ ΜΗΤΡΩΟΥ Τ.Ε.Ε. 6923 ΑΔΩΡΕΤΗ ΠΕΡΙΟΧΗ ΤΟΠΟΓΡΑΦΙΚΗ ΚΤΙΡΙΟ ΡΗΘΥΝΣ ΣΕΡΡΩΝ Τ.Θ. 4316 - Τ.Κ. 57001 ΤΗΛ. 2310 989338 - FAX 2310 989338 ΑΦΜ: 999492860 - ΔΟΥ: 2' ΘΕΣΣΑΛΟΝΙΚΗΣ	
ΚΥΡΙΑΚΙΔΟΥ ΧΑΡΙΚΛΕΙΑ Αρχιτέκτων Μηχανικός - Πολεοδόμος M.Sc.	ΤΣΑΚΟΥΜΗΣ ΓΕΩΡΓΙΟΣ Αγρ. Τοπογράφος Μηχανικός, M.Sc.	ΤΣΑΚΟΥΜΗΣ ΓΕΩΡΓΙΟΣ Αγρ. Τοπογράφος Μηχανικός, M.Sc.
ΕΛΕΓΧΘΗΚΕ: Η επιβλέπουσα	ΘΕΩΡΗΘΗΚΕ: Ο Πρωτόδικος	ΘΕΩΡΗΘΗΚΕ: Ο Πρωτόδικος
ΣΤΑΜΑΤΗΣ ΔΕΣΠΟΙΝΑ Πολτικός Μηχανικός Π.Ε.	ΜΠΟΥΣΙΟΣ ΔΗΜΗΤΡΙΟΣ Τοπογράφος Μηχανικός Τ.Ε.	

ΧΡΟΝΟΣ ΠΑΡΑΔΟΣΗΣ: ΦΕΒΡΟΥΑΡΙΟΣ 2022 Έκδοση 2η