


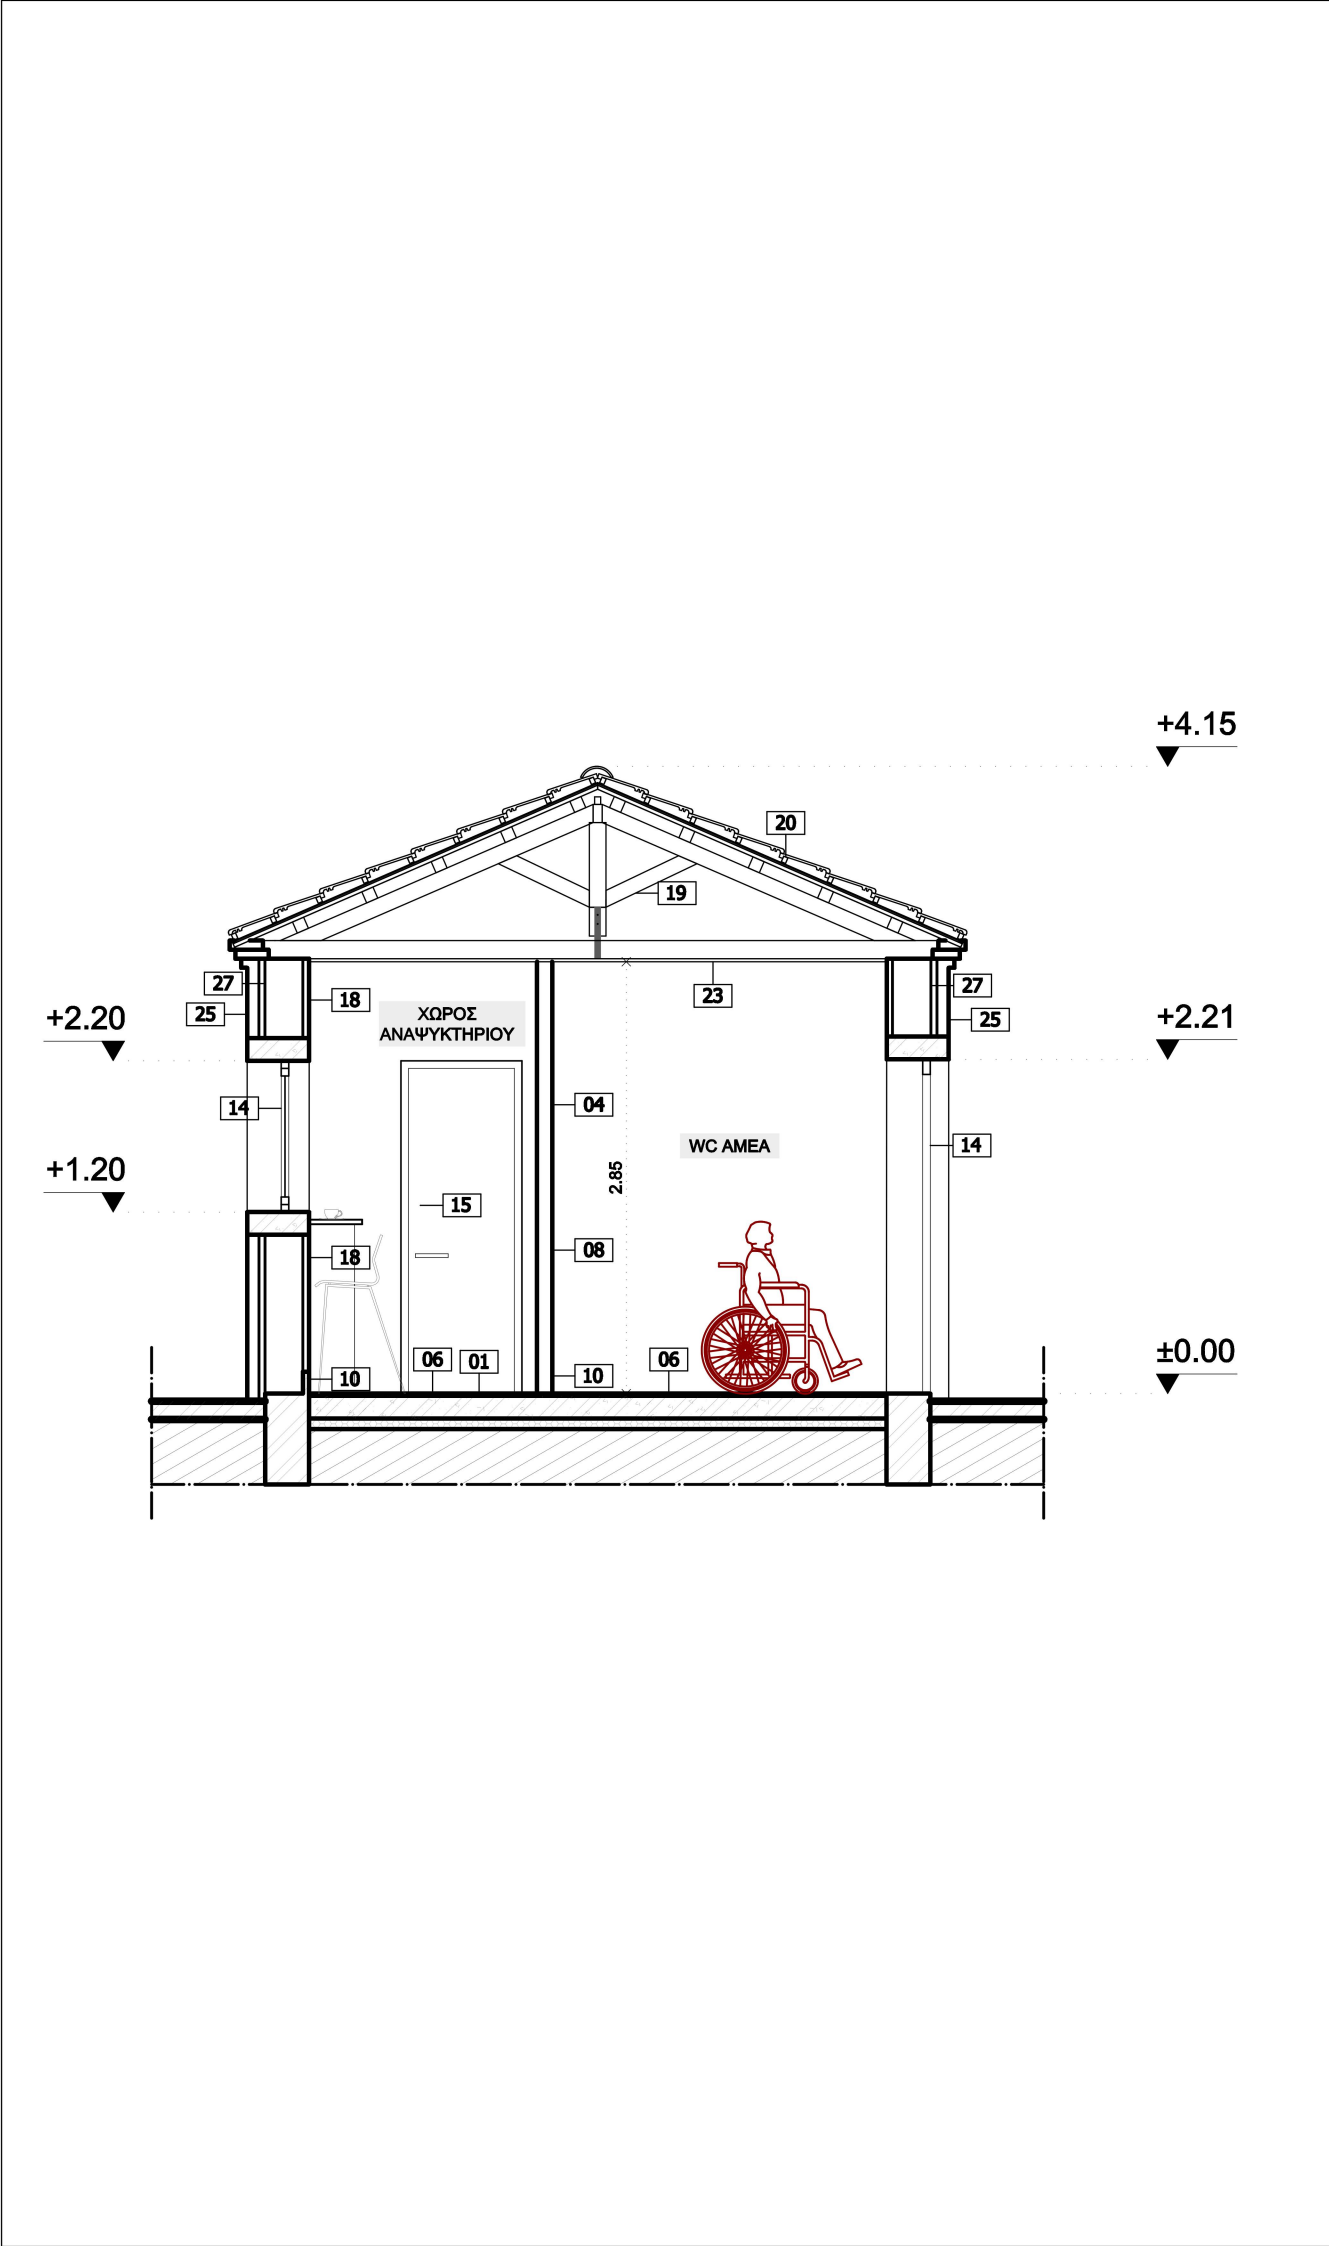

- ΥΠΟΜΝΗΜΑ ΕΡΓΑΣΙΩΝ**
- 01 ΝΕΑ ΠΛΑΚΑ ΑΠΟ ΟΠΛΙΣΜΕΝΟ ΣΚΥΡΟΔΕΜΑ
 - 02 ΝΕΑ ΤΟΙΧΟΠΟΙΙΑ ΑΠΟ ΟΠΤΟΠΛΙΝΘΟΔΟΜΗ (ΜΠΑΤΙΚΗ)
 - 03 ΝΕΑ ΤΟΙΧΟΠΟΙΙΑ ΑΠΟ ΟΠΤΟΠΛΙΝΘΟΔΟΜΗ (ΔΡΟΜΙΚΗ)
 - 04 ΝΕΟΙ ΤΟΙΧΟΙ ΑΠΟ ΓΥΨΟΣΑΝΙΔΑ
 - 05 ΕΠΙΣΤΡΩΣΗ ΔΑΠΕΔΟΥ ΑΠΟ ΝΕΟ ΜΩΣΑΪΚΟ
 - 06 ΕΠΙΣΤΡΩΣΗ ΔΑΠΕΔΟΥ ΑΠΟ ΠΛΑΚΙΔΙΑ ΠΟΡΣΕΛΑΝΗΣ
 - 07 ΕΠΙΣΤΡΩΣΗ ΔΑΠΕΔΟΥ ΑΠΟ ΒΙΝΥΛΙΚΟ ΔΑΠΕΔΟ
 - 08 ΕΠΕΝΔΥΣΗ ΤΟΙΧΟΥ ΜΕ ΠΛΑΚΙΔΙΑ ΠΟΡΣΕΛΑΝΗΣ
 - 09 ΣΟΒΑΤΕΠΙ ΑΠΟ ΜΑΡΜΑΡΟ
 - 10 ΣΟΒΑΤΕΠΙ ΑΠΟ ΚΕΡΑΜΙΚΑ ΠΛΑΚΙΔΙΑ
 - 11 ΝΕΟΣ ΜΕΤΑΛΛΙΚΟΣ ΑΝΕΛΚΥΣΤΗΡΑΣ
 - 12 ΝΕΟ ΜΕΤΑΛΛΙΚΟ ΚΛΙΜΑΚΟΣΤΑΣΙΟ
 - 13 ΝΕΟ ΜΕΤΑΛΛΙΚΟ ΚΙΓΚΛΙΔΩΜΑ
 - 14 ΝΕΟ ΚΟΥΦΩΜΑ ΑΛΟΥΜΙΝΙΟΥ
 - 15 ΝΕΑ ΞΥΛΙΝΗ ΕΣΩΤΕΡΙΚΗ ΘΥΡΑ
 - 16 ΝΕΑ ΞΥΛΙΝΗ ΕΣΩΤΕΡΙΚΗ ΘΥΡΑ ΑΜΕΑ
 - 17 ΣΥΝΤΗΡΗΣΗ ΥΦΙΣΤΑΜΕΝΟΥ ΞΥΛΙΝΟΥ ΚΟΥΦΩΜΑΤΟΣ
 - 18 ΝΕΟ ΕΠΙΧΡΙΣΜΑ
 - 19 ΣΥΝΤΗΡΗΣΗ ΞΥΛΙΝΟΥ ΦΕΡΟΝΤΑ ΟΡΓΑΝΙΣΜΟΥ ΣΤΕΓΗΣ
 - 20 ΞΥΛΙΝΕΣ ΤΕΓΙΔΕΣ, ΣΑΝΙΔΩΜΑ ΚΑΙ ΕΠΙΤΕΓΙΔΩΣΗ ΣΤΕΓΗΣ ΜΕ ΕΠΙΚΑΛΥΨΗ ΑΠΟ ΓΑΛΛΙΚΑ ΚΕΡΑΜΙΔΙΑ
 - 21 ΕΠΙΣΤΡΩΣΗ ΜΕ ΤΣΙΜΕΝΤΟΚΟΝΙΑ
 - 22 ΨΕΥΔΟΡΟΦΗ ΓΥΨΟΣΑΝΙΔΑΣ
 - 23 ΚΟΝΤΡΑ ΠΛΑΚΑΣ
 - 24 ΣΥΝΤΗΡΗΣΗ ΥΦΙΣΤΑΜΕΝΟΥ ΜΩΣΑΪΚΟΥ
 - 25 ΕΞΩΤΕΡΙΚΗ ΘΕΡΜΟΜΟΝΩΣΗ
 - 26 ΕΝΙΣΧΥΣΗ ΤΟΙΧΟΠΟΙΙΑΣ ΜΕ ΕΚΤΟΞΕΥΟΜΕΝΟ ΣΚΥΡΟΔΕΜΑ (GUNITΕ)
 - 27 ΕΝΙΣΧΥΣΗ ΤΟΙΧΟΠΟΙΙΑΣ ΜΕ ΟΠΛΙΣΜΕΝΟ ΕΠΙΧΡΙΣΜΑ
 - 28 ΝΕΟ ΚΑΓΚΕΛΟ ΑΛΟΥΜΙΝΙΟΥ ΜΕ ΤΖΑΜΙ
 - 30 ΠΥΡΑΝΤΟΧΟΣ ΤΟΙΧΟΣ (ΜΕ ΠΥΡΑΝΤΟΧΗ 120') ΑΠΟ ΔΙΠΛΗ ΓΥΨΟΣΑΝΙΔΑ
 - 31 ΝΕΟ ΤΟΙΧΙΟ ΑΠΟ ΟΠΛΙΣΜΕΝΟ ΣΚΥΡΟΔΕΜΑ

ΦΟΡΕΑΣ ΑΝΑΘΕΣΗΣ: ΕΛΛΗΝΙΚΗ ΔΗΜΟΚΡΑΤΙΑ ΠΕΡΙΦΕΡΕΙΑ ΚΕΝΤΡΙΚΗΣ ΜΑΚΕΔΟΝΙΑΣ ΠΕΡΙΦΕΡΕΙΑΚΗ ΕΝΟΤΗΤΑ ΣΕΡΡΩΝ ΔΗΜΟΣ ΗΡΑΚΛΕΙΑΣ Δ/ΝΣΗ ΤΕΧΝΙΚΩΝ ΥΠΗΡΕΣΙΩΝ, ΠΟΛΕΟΔΟΜΙΑΣ ΚΑΙ ΠΕΡΙΒΑΛΛΟΝΤΟΣ ΤΜΗΜΑ ΤΕΧΝΙΚΩΝ ΥΠΗΡΕΣΙΩΝ & ΠΟΛΕΟΔΟΜΙΑΣ		ΘΕΣΗ: ΧΡΥΣΟΧΩΡΑΦΑ ΣΕΡΡΩΝ
ΤΙΤΛΟΣ ΣΥΜΒΑΣΗΣ: ΜΕΛΕΤΗ ΕΦΑΡΜΟΓΗΣ ΚΑΙ ΤΕΥΧΗ ΔΗΜΟΠΡΑΤΗΣΗΣ ΓΙΑ ΤΟ ΕΡΓΟ "ΔΗΜΙΟΥΡΓΙΚΗ ΕΠΑΝΑΧΡΗΣΗ ΤΟΥ ΔΗΜΟΤΙΚΟΥ ΣΧΟΛΕΙΟΥ ΧΡΥΣΟΧΩΡΑΦΩΝ"		
ΕΝΩΣΗ ΟΙΚΟΝΟΜΙΚΩΝ ΦΟΡΕΩΝ		
ΑΝΑΔΟΧΟΣ	CONSORTIS Γεώργιος Μ. Τσακούμης και ΣΙΑ Ε.Ε.	Έδρα: Λεωφ. Γεωργικής Σχολής 27, Τ.Θ. 4316 Τ.Κ. 57001, Πυλαία Θεσ/νίκης τηλ.:2310.889336 fax: 2310.889338 email: info@consortis.gr www.consortis.gr
ΑΝΑΔΟΧΟΣ	ΣΑΡΡΟΠΟΥΛΟΣ ΚΩΝΣΤΑΝΤΙΝΟΣ	Έδρα: Στ. Καζαντζίδη 47, Κτίριο "Thermi II", Τ.Θ. 8131 Τ.Κ. 57001, Θεσ/νίκη τηλ.:2310.534751 email: sarrop.k@gmail.com
ΑΝΑΔΟΧΟΣ	ΑΓΓΕΛΟΥ ΔΗΜΗΤΡΙΟΣ	Έδρα: Λ. Ιασωνίδου 13 Τ.Κ. 54635, Θεσ/νίκη τηλ.:2310.277831 email: aggelou.81@gmail.com
ΤΙΤΛΟΣ ΣΧΕΔΙΟΥ: ΤΟΜΗ Δ-Δ' ΠΡΟΤΑΣΗ ΕΠΑΝΑΧΡΗΣΗΣ		ΚΛΙΜΑΚΑ: 1 : 50
		ΑΡΙΘΜΟΣ ΣΧΕΔΙΟΥ: A.2.6
Η ΣΥΝΤΑΞΑΣΑ ΧΑΡΙΚΛΕΙΑ ΚΥΡΙΑΚΙΔΟΥ ΔΙΠΛ. ΑΡΧΙΤΕΚΤΟΝ ΜΗΧΑΝΙΚΟΣ ΠΟΛΥΤΕΧΝΙΚΗΣ ΣΧΟΛΗΣ Α.Π.Θ. ΜΕΛΟΣ Τ.Ε.Ε. ΑΡΙΘ. 63905 Α.Φ.Μ. 120067317 ΔΟΥ ΚΙΛΚΙΣ ΔΗΜΗΤΡΑΚΟΥ 61100 ΚΙΛΚΙΣ ΤΗΛ 23410 26009	ΓΙΑ ΤΗΝ CONSORTIS Ο νόμιμος εκπρόσωπος CONSORTIS ΓΕΩΡΓΙΟΣ Μ. ΤΣΑΚΟΥΜΗΣ ΚΑΙ ΣΙΑ Ε.Ε. ΤΕΧΝΙΚΗ ΕΤΑΙΡΕΙΑ ΜΕΛΕΤΩΝ ΑΡΙΘΜΟΣ ΜΗΤΡΩΟΥ Τ.Ε.Ε. 6923 ΛΕΩΦΟΡΟΣ ΓΕΩΡΓΙΚΗΣ ΣΧΟΛΗΣ ΠΥΛΑΙΑ ΘΕΣΣΑΛΟΝΙΚΗΣ ΚΤΙΡΙΟ ΡΗΘΕΝΟΥ ΔΕΚΤΗ Τ.Θ. 4316 - Τ.Κ. 57001 ΤΗΛ. 2310.889336 - FAX: 2310.889338 ΑΦΜ: 999432860 - ΔΟΥ: Ζ' ΘΕΣΣΑΛΟΝΙΚΗΣ	ΓΙΑ ΤΗΝ ΕΝΩΣΗ Ο κοινός εκπρόσωπος ΤΣΑΚΟΥΜΗΣ ΓΕΩΡΓΙΟΣ Αγρ. Τοπογράφος Μηχανικός, Μ.Sc.
ΕΛΕΓΧΘΗΚΕ: .../.../... Η επιβλέπουσα	ΕΛΕΓΧΘΗΚΕ: .../.../... Ο Προϊστάμενος	ΕΛΕΓΧΘΗΚΕ: .../.../... Ο Προϊστάμενος
ΣΤΑΜΑΤΗ ΔΕΣΠΟΙΝΑ Πολτικός Μηχανικός Π.Ε.	ΜΠΟΥΣΙΟΣ ΔΗΜΗΤΡΙΟΣ Τοπογράφος Μηχανικός Τ.Ε.	
ΧΡΟΝΟΣ ΠΑΡΑΔΟΣΗΣ: ΦΕΒΡΟΥΑΡΙΟΣ 2022		
Έκδοση 2η		