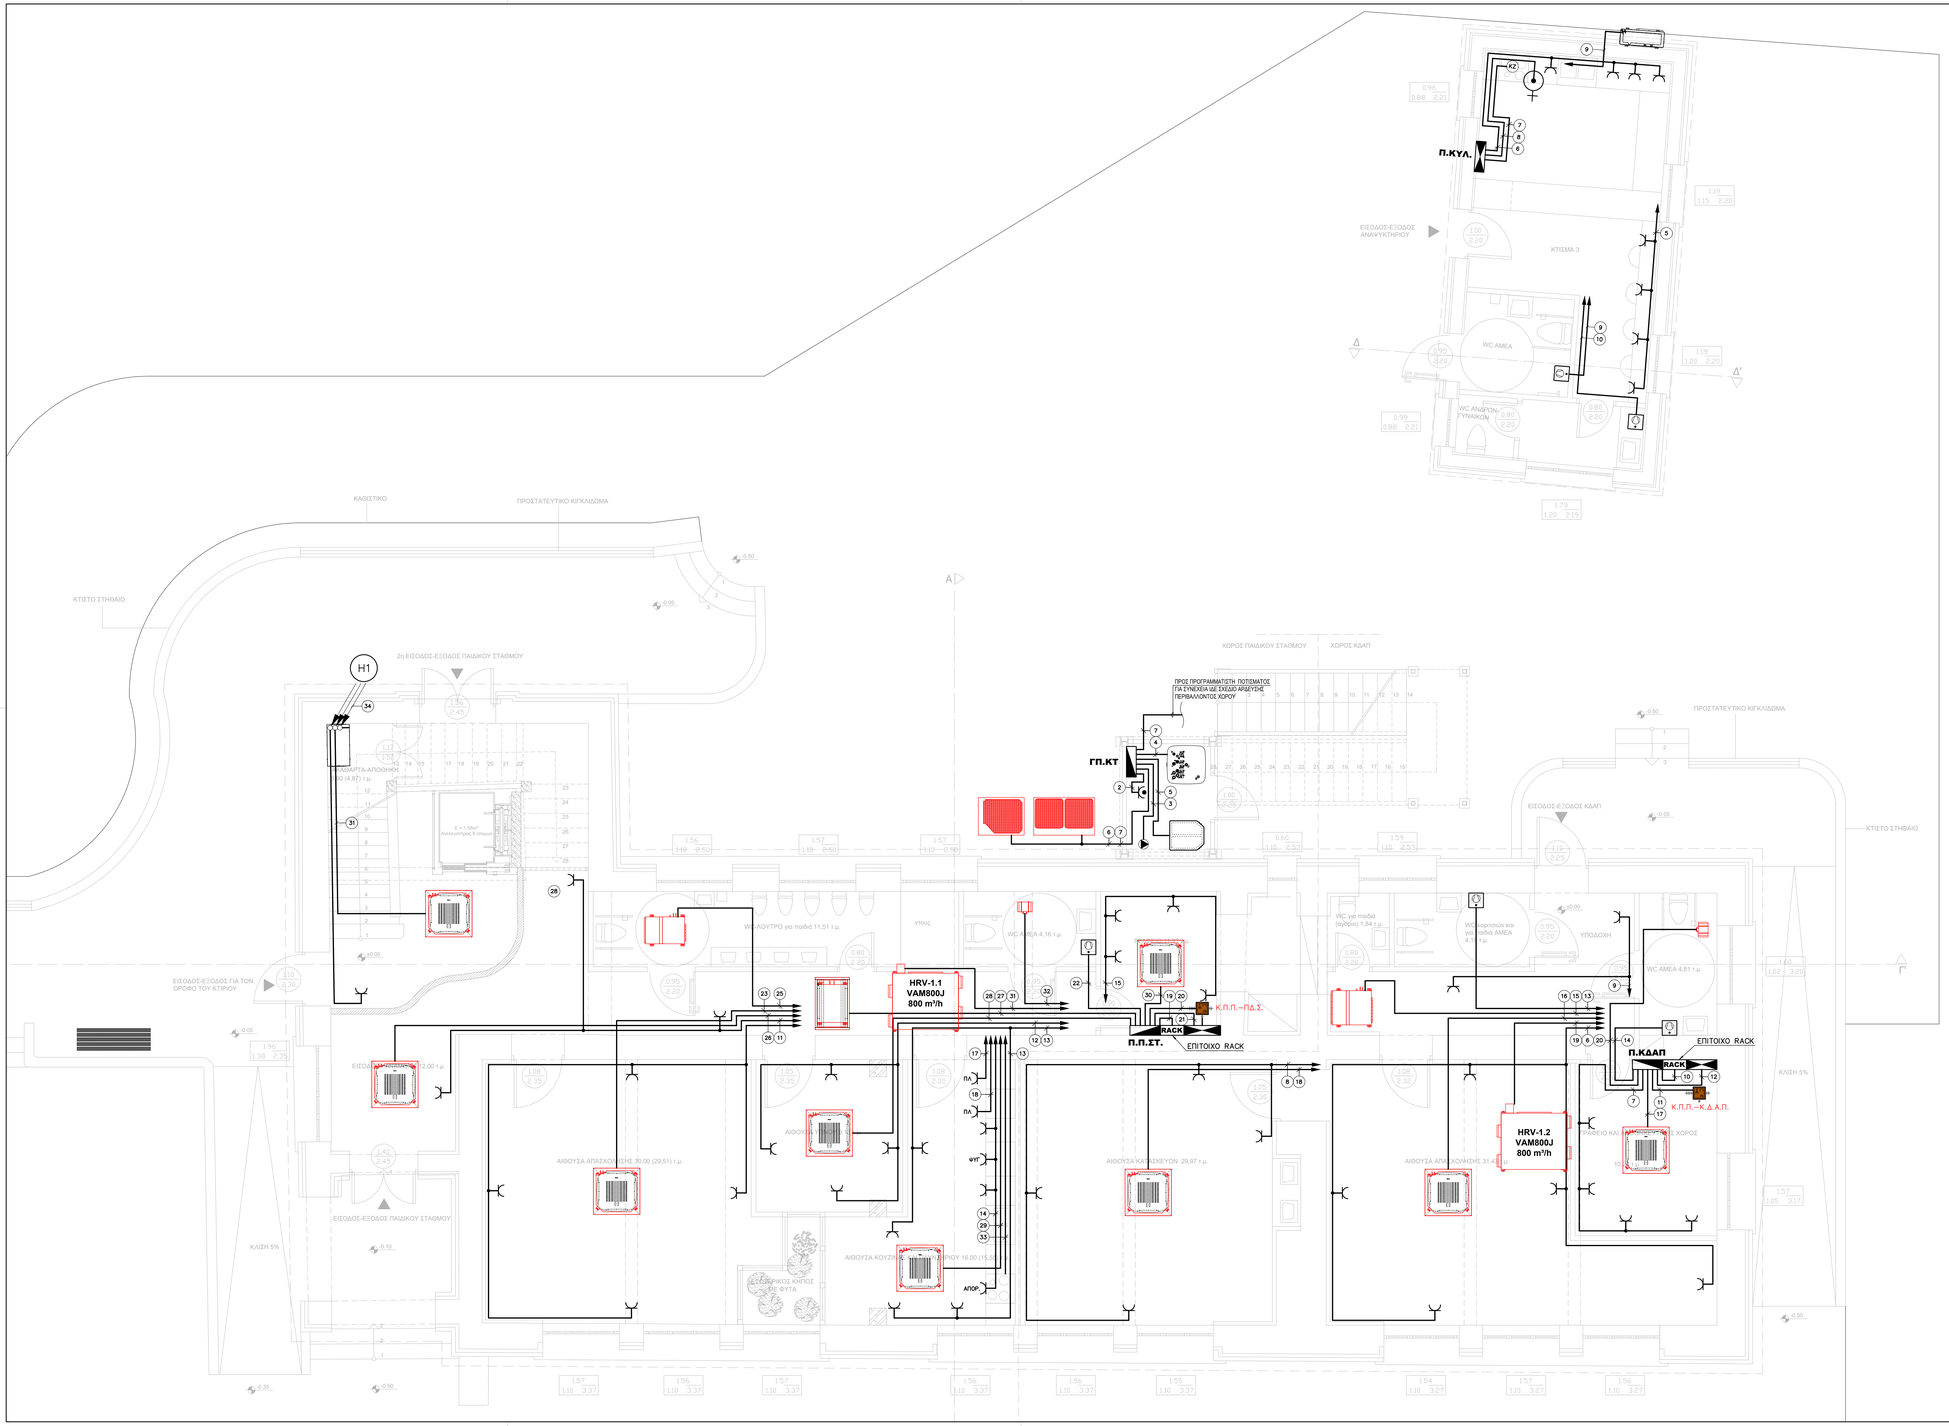

Υ Π Ο Μ Ν Η Μ Α

- ΚΑΛΩΔΙΟ ΠΑΡΟΧΗΣ ΚΑΝΟΝΙΚΩΝ ΦΟΡΤΙΩΝ (ΤΡΟΦΟΔΟΤΟΥΜΕΝΩΝ ΑΠΟ ΠΑΡΟΧΟ ΗΛ. ΕΝΕΡΓΕΙΑΣ)
- ΡΕΥΜΑΤΟΔΟΤΗΣ SCHUCO ΚΑΝΟΝΙΚΩΝ ΦΟΡΤΙΩΝ (ΤΡΟΦΟΔΟΤΟΥΜΕΝΟΣ ΑΠΟ ΠΑΡΟΧΟ ΗΛ. ΕΝΕΡΓΕΙΑΣ)
- ΡΕΥΜΑΤΟΔΟΤΗΣ SCHUCO ΚΑΝΟΝΙΚΩΝ ΦΟΡΤΙΩΝ ΣΤΕΓΑΝΟΣ
- ΣΤΕΓΝΩΤΙΡΑΣ ΧΕΡΙΩΝ INOX 2,3 kW
- ΤΑΧΥΘΕΡΜΟΣΙΦΩΝΑΣ
- ΑΡΙΘΜΗΣΗ ΓΡΑΜΜΗΣ ΗΛΕΚΤΡΙΚΟΥ ΠΙΝΑΚΑ
- PR — ΠΡΟΓΡΑΜΜΑΤΙΣΤΗΣ ΠΟΤΙΣΜΑΤΟΣ 18 ΗΛΕΚΤΡΟΒΑΝΩΝ
- ΗΛΕΚΤΡΙΚΟΣ ΠΙΝΑΚΑΣ ΚΑΝΟΝΙΚΩΝ ΦΟΡΤΙΩΝ (ΤΡΟΦΟΔΟΣΙΑ ΑΠΟ ΠΑΡΟΧΟ ΗΛ. ΕΝΕΡΓΕΙΑΣ)
- IP1 — ΑΡΙΘΜΗΣΗ ΚΑΤΑΚΟΡΥΦΗΣ ΣΤΗΛΗΣ ΚΑΛΩΔΙΩΝ
- ΦΡΕΑΤΙΟ 40x40cm ΔΙΕΛΕΥΣΗΣ ΚΑΛΩΔΙΟΥ ΚΕΝΤΡΙΚΗΣ ΠΑΡΟΧΗΣ
- ΦΥΓΟΚΕΝΤΡΙΚΟΣ ΑΝΕΜΙΣΤΗΡΑΣ, ΕΞΑΕΡΙΣΜΟΥ W.C. , ΑΕΡΑΓΩΓΟΥ, ΚΥΚΛΙΚΗΣ ΔΙΑΤΟΜΗΣ (IN-LINE)
- ΜΟΝΑΔΑ ΑΕΡΙΣΜΟΥ - ΑΝΑΚΤΗΣΗΣ ΘΕΡΜΟΤΗΤΑΣ, ΑΝΑΡΤΗΜΕΝΗ ΑΠΟ ΤΗΝ ΟΡΟΦΗ
- ΕΣΩΤΕΡΙΚΗ ΜΟΝΑΔΑ ΣΥΣΤΗΜΑΤΟΣ VRF ΤΟΠΟΘΕΤΗΜΕΝΗ ΕΝΤΟΣ ΤΗΣ ΨΕΥΔΟΡΟΦΗΣ (CELING MOUNTED BUILT-IN TYPE), ΚΑΤΑΛΛΗΛΗ ΓΙΑ ΣΥΝΔΕΣΗ ΜΕ ΑΕΡΑΓΩΓΟΥΣ
- ΕΣΩΤΕΡΙΚΗ ΜΟΝΑΔΑ ΣΥΣΤΗΜΑΤΟΣ VRF ΤΥΠΟΥ ΚΑΣΕΤΑΣ ΚΥΚΛΙΚΗΣ ΡΟΗΣ Ή 4 ΚΑΤΕΥΘΥΝΣΕΩΝ (ROUND FLOW Ή 4 WAY CASSETTE)
- ΕΣΩΤΕΡΙΚΗ ΜΟΝΑΔΑ ΣΥΣΤΗΜΑΤΟΣ VRF ΤΥΠΟΥ ΚΑΣΕΤΑΣ 2 ΚΑΤΕΥΘΥΝΣΕΩΝ (2 WAY CASSETTE)
- ΕΣΩΤΕΡΙΚΗ ΜΟΝΑΔΑ ΣΥΣΤΗΜΑΤΟΣ SPLIT TYPE (ΔΙΑΙΡΟΥΜΕΝΟΥ ΤΥΠΟΥ), ΕΠΙΤΟΙΧΗΣ ΤΟΠΟΘΕΤΗΣΗΣ
- ΕΣΩΤΕΡΙΚΗ ΜΟΝΑΔΑ ΣΥΣΤΗΜΑΤΟΣ VRF ΤΥΠΟΥ ΑΝΑΚΤΗΣΗΣ ΘΕΡΜΟΤΗΤΑΣ (HEAT RECOVERY)

ΦΟΡΕΑΣ ΑΝΑΘΕΣΗΣ:

ΕΛΛΗΝΙΚΗ ΔΗΜΟΚΡΑΤΙΑ
ΠΕΡΙΦΕΡΕΙΑ ΚΕΝΤΡΙΚΗΣ ΜΑΚΕΔΟΝΙΑΣ
ΠΕΡΙΦΕΡΕΙΑΚΗ ΕΝΟΤΗΤΑ ΣΕΡΡΩΝ
ΔΗΜΟΣ ΗΡΑΚΛΕΙΑΣ
ΔΙΝΣΗ ΤΕΧΝΙΚΩΝ ΥΠΗΡΕΣΙΩΝ, ΠΟΛΕΟΔΟΜΙΑΣ ΚΑΙ ΠΕΡΙΒΑΛΛΟΝΤΟΣ
ΤΜΗΜΑ ΤΕΧΝΙΚΩΝ ΥΠΗΡΕΣΙΩΝ & ΠΟΛΕΟΔΟΜΙΑΣ

ΘΕΣΗ:

ΧΡΥΣΟΧΩΡΑΦΑ ΣΕΡΡΩΝ

ΤΙΤΛΟΣ ΣΥΜΒΑΣΗΣ:

ΜΕΛΕΤΗ ΕΦΑΡΜΟΓΗΣ ΚΑΙ ΤΕΥΧΗ ΔΗΜΟΠΡΑΤΗΣΗΣ ΓΙΑ ΤΟ ΕΡΓΟ "ΔΗΜΙΟΥΡΓΙΚΗ ΕΠΑΝΑΧΡΗΣΗ ΤΟΥ ΔΗΜΟΤΙΚΟΥ ΣΧΟΛΕΙΟΥ ΧΡΥΣΟΧΩΡΑΦΩΝ"

ΕΝΩΣΗ ΟΙΚΟΝΟΜΙΚΩΝ ΦΟΡΕΩΝ

ΑΝΑΔΟΧΟΣ	C O N S O R T I S Γεώργιος Μ. Τσακούμης και ΣΙΑ Ε.Ε.	Έδρα: Λεωφ. Γεωργικής Σχολής 27, Τ.Θ. 4316 Τ.Κ. 57001, Πυλαία Θεσ/νίκης τηλ.:2310.889336 fax: 2310.889338 email: info@consortis.gr www.consortis.gr	Ομάδα μελέτης: Γεώργιος Παπαγιαννίδης Αλεξάνδρα Πέτση Χαρίκλεια Κυριακίδου Σόνια-Άννα Γκούντα
ΑΝΑΔΟΧΟΣ	ΣΑΡΡΟΠΟΥΛΟΣ ΚΩΝΣΤΑΝΤΙΝΟΣ	Έδρα: Στ. Καζαντζάκη 47, Κτίριο "Thermi II", Τ.Θ. 8131 Τ.Κ. 57001, Θεσ/νίκη τηλ.:2310.534751 email: samopa.k@gmail.com	Ομάδα μελέτης: Κωνσταντίνος Σαρρόπουλος Παύλος Λαγός Γεώργιος Λαγός
ΑΝΑΔΟΧΟΣ	ΑΓΓΕΛΟΥ ΔΗΜΗΤΡΙΟΣ	Έδρα: Λ. Ιωαννίδου 13 Τ.Κ. 54635, Θεσ/νίκη email: aggelou.61@gmail.com	Ομάδα μελέτης: Δημήτριος Αγγέλου Ιωάννης Δρονγκάς

ΤΙΤΛΟΣ ΣΧΕΔΙΟΥ:

ΜΕΛΕΤΗ Η/Μ ΕΓΚΑΤΑΣΤΑΣΕΩΝ ΙΣΧΥΡΑ ΡΕΥΜΑΤΑ - ΚΙΝΗΣΗ ΚΑΤΟΨΗ ΙΣΟΓΕΙΟΥ

ΚΛΙΜΑΚΑ: 1 : 50

ΑΡΙΘΜΟΣ ΣΧΕΔΙΟΥ: **ΙΡΚ.1**

Ο ΣΥΝΤΑΞΑΣ

ΚΩΝΙΝΟΣ Π. ΣΑΡΡΟΠΟΥΛΟΣ
ΔΠΘ, ΜΗΧΑΝΟΛΟΓΟΣ ΜΗΧΑΝΙΚΟΣ Α.Π.Θ.
ΜΕ/ΑΣΟ Τ.Ε.Ε. ΑΡΙΘΜΟΣ ΜΗΤΡΩΟΥ 46123
ΣΤ. ΚΑΖΑΝΤΖΑΚΗ 47 , Τ.Θ. 8131
Τ.Κ. 57001 ΘΕΣ/ΝΙΚΗ - ΤΗΛ. 2310-534751
Α.Φ.Μ. 040545160 - Δ.Ο.Υ. Γ΄ΘΕΣ/ΝΙΚΗΣ

ΣΑΡΡΟΠΟΥΛΟΣ ΚΩΝΣΤΑΝΤΙΝΟΣ
Μηχανολόγος Μηχανικός

ΓΙΑ ΤΗΝ ΕΝΩΣΗ
Ο ιανός εκπρόσωπος

ΤΣΑΚΟΥΜΗΣ ΓΕΩΡΓΙΟΣ
Αγρ. Τοπογράφος Μηχανικός, M.Sc.

ΕΛΕΓΧΘΗΚΕ: .../.../....

ΘΕΩΡΗΘΗΚΕ: .../.../....

ΜΠΟΥΣΙΟΣ ΔΗΜΗΤΡΙΟΣ
Τοπογράφος Μηχανικός Τ.Ε.

ΧΡΟΝΟΣ ΠΑΡΑΔΟΣΗΣ: ΦΕΒΡΟΥΑΡΙΟΣ 2022

Έκδοση 1η