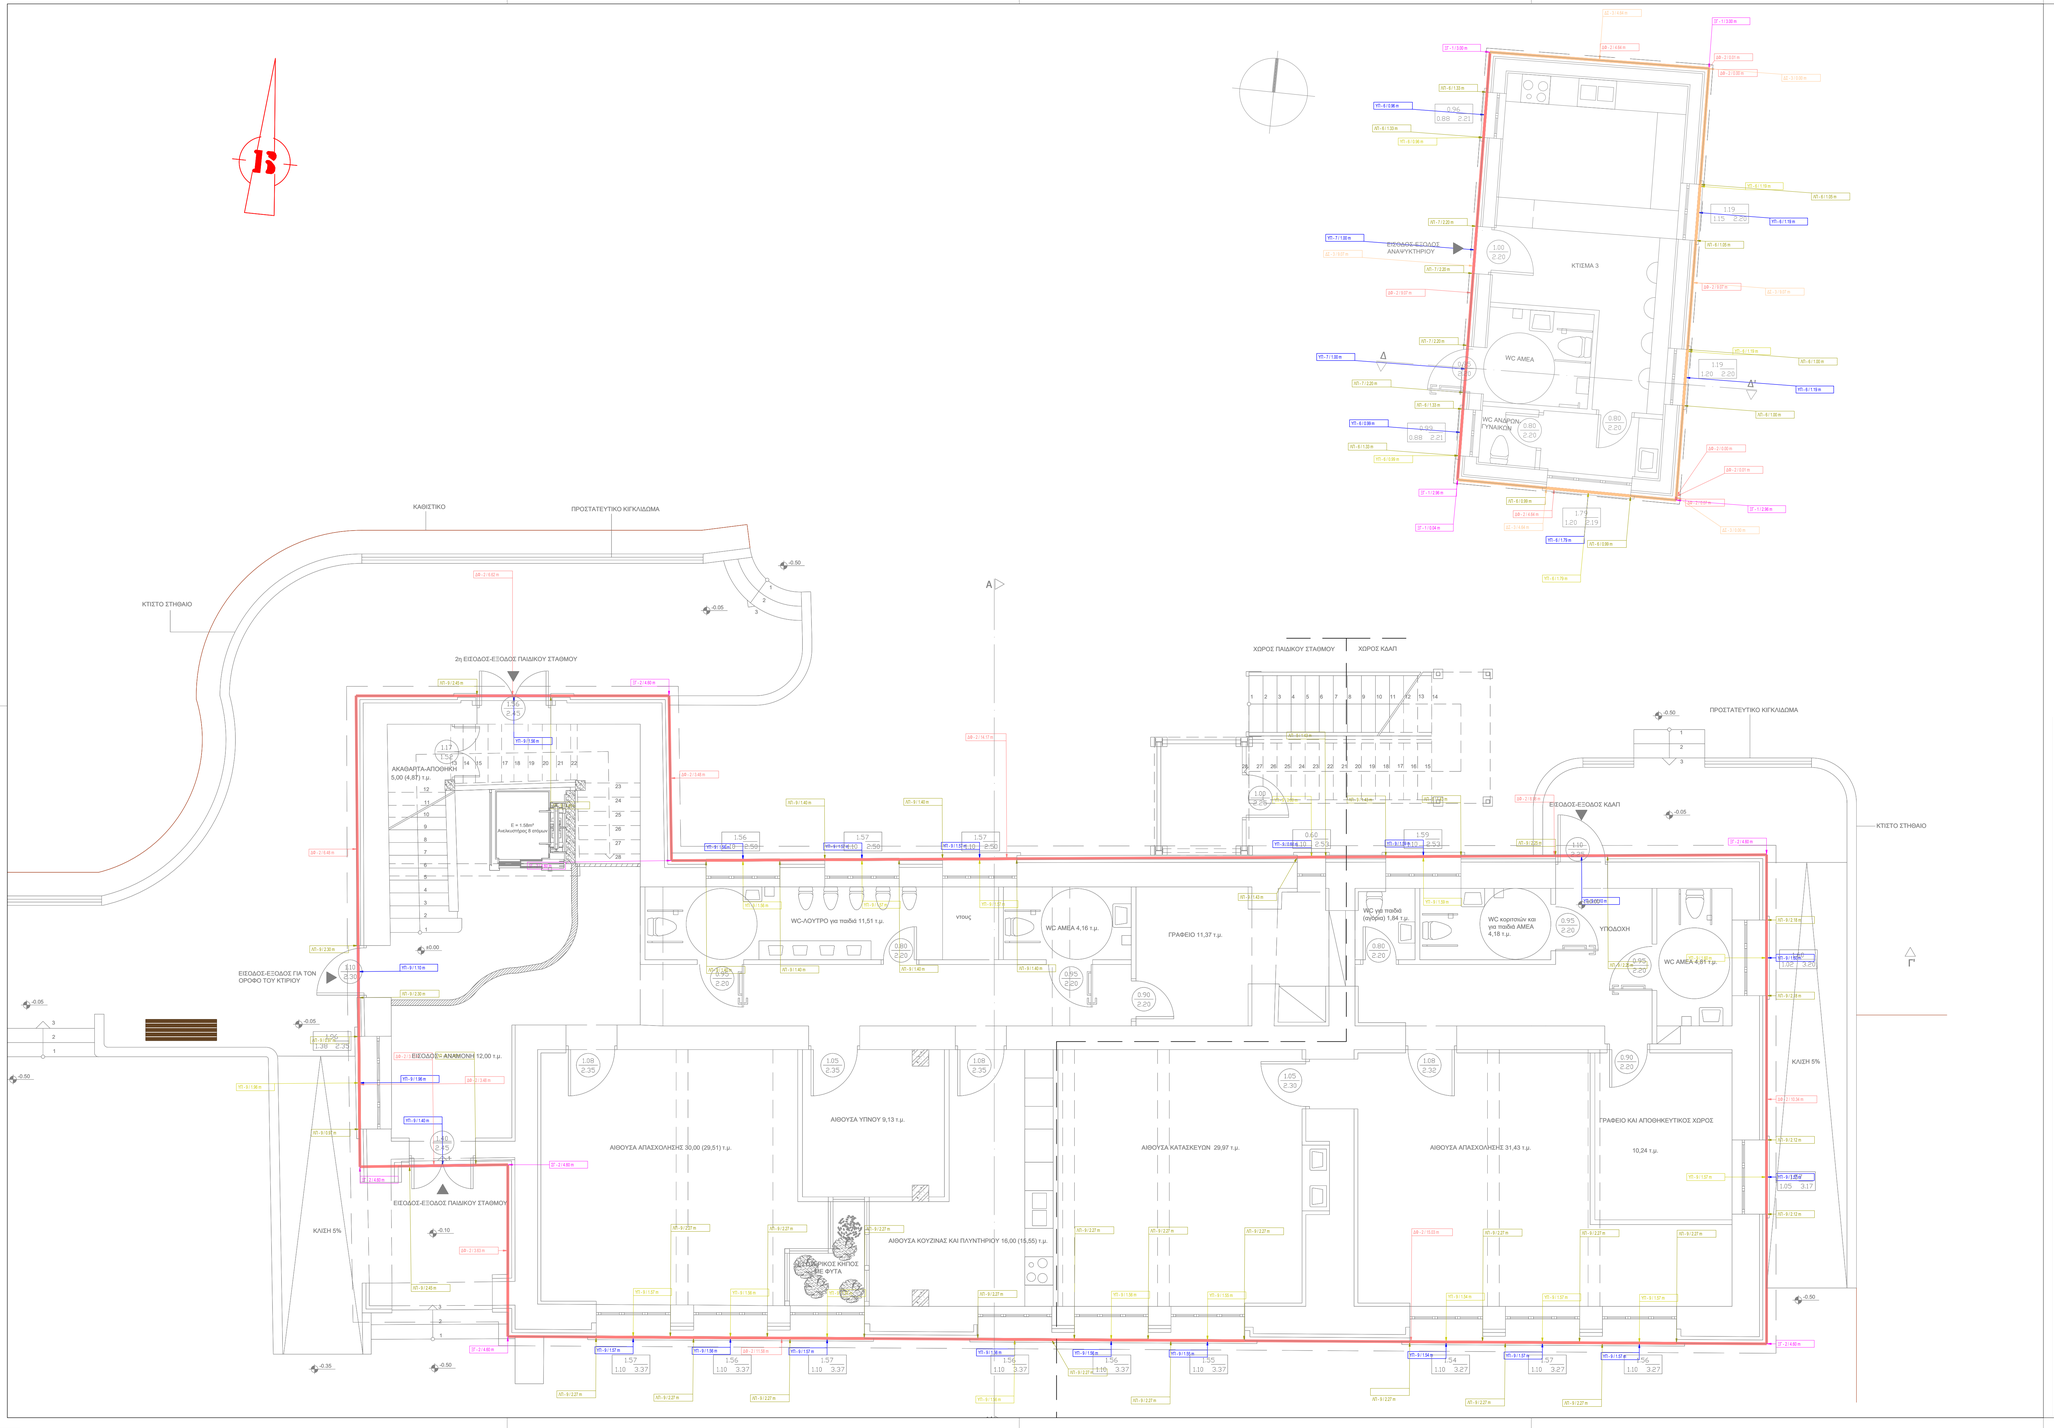

ΦΟΡΕΑΣ ΑΝΑΘΕΣΗΣ:	ΘΕΣΗ:
ΕΛΛΗΝΙΚΗ ΔΗΜΟΚΡΑΤΙΑ ΠΕΡΙΦΕΡΕΙΑ ΚΕΝΤΡΙΚΗΣ ΜΑΚΕΔΟΝΙΑΣ ΠΕΡΙΦΕΡΕΙΑΚΗ ΕΝΟΤΗΤΑ ΣΕΡΡΩΝ ΔΗΜΟΣ ΗΡΑΚΛΕΙΑΣ Δ/ΝΣΗ ΤΕΧΝΙΚΩΝ ΥΠΗΡΕΣΙΩΝ, ΠΟΛΕΟΔΟΜΙΑΣ ΚΑΙ ΠΕΡΙΒΑΛΛΟΝΤΟΣ ΤΜΗΜΑ ΤΕΧΝΙΚΩΝ ΥΠΗΡΕΣΙΩΝ & ΠΟΛΕΟΔΟΜΙΑΣ	ΧΡΥΣΟΧΩΡΑΦΑ ΣΕΡΡΩΝ

ΤΙΤΛΟΣ ΣΥΜΒΑΣΗΣ:

ΜΕΛΕΤΗ ΕΦΑΡΜΟΓΗΣ ΚΑΙ ΤΕΥΧΗ ΔΗΜΟΠΡΑΤΗΣΗΣ ΓΙΑ ΤΟ ΕΡΓΟ "ΔΗΜΙΟΥΡΓΙΚΗ ΕΠΑΝΑΧΡΗΣΗ ΤΟΥ ΔΗΜΟΤΙΚΟΥ ΣΧΟΛΕΙΟΥ ΧΡΥΣΟΧΩΡΑΦΩΝ"

ΕΝΩΣΗ ΟΙΚΟΝΟΜΙΚΩΝ ΦΟΡΕΩΝ

ΑΝΑΔΟΧΟΣ	C O N S O R T I S Γεώργιος Μ. Τσικουλής και ΣΙΑ Ε.Ε.	Έδρα: Λεωφ. Γεωργικής Σχολής 27, Τ.Θ. 4316 Τ.Κ. 57001, Πυλαία Θεσ/νίκη τηλ.:2310.889336 fax: 2310.889338 email: info@consortis.gr www.consortis.gr	Ομάδα μελέτης: Γεώργιος Παπαγιωργίου Αλέξανδρα Πάτκη Χαρίκλεια Κυριακίδου Σόνια-Άννα Γεώλογα
ΑΝΑΔΟΧΟΣ	ΣΑΡΡΟΠΟΥΛΟΣ ΚΩΝΣΤΑΝΤΙΝΟΣ	Έδρα: Σ1: Καζαντζίδη 47, Κίτρος "Thermi II", Τ.Θ. 8131 Τ.Κ. 57001, Θεσ/νίκη τηλ.:2310.534751 email: sarropk@gmail.com	Ομάδα μελέτης: Κωνσταντίνος Σαρρόπουλος Παύλος Λαγός Γεώργιος Λαγός
ΑΝΑΔΟΧΟΣ	ΑΓΓΕΛΟΥ ΔΗΜΗΤΡΙΟΣ	Έδρα: Λ. Ιασωνίδου 13 Τ.Κ. 54635, Θεσ/νίκη τηλ.:2310.277831 email: aggelou.d1@gmail.com	Ομάδα μελέτης: Δημήτριος Αγγέλου Ιωάννης Δρουγγιάς

ΤΙΤΛΟΣ ΣΧΕΔΙΟΥ:	ΚΛΙΜΑΚΑ:	ΑΡΙΘΜΟΣ ΣΧΕΔΙΟΥ:
ΜΕΛΕΤΗ ΕΝΕΡΓΕΙΑΚΗΣ ΑΠΟΔΟΣΗΣ ΘΕΡΜΟΓΕΦΥΡΕΣ ΚΑΤΟΨΗ ΙΣΟΓΕΙΟΥ	1 : 50	**ΕΝΑΚ.8**

Ο ΣΥΝΤΑΞΑΣ

ΚΟΝ/ΝΟΣ ΠΙ. ΣΑΡΡΟΠΟΥΛΟΣ
ΔΠΛ ΜΗΧΑΝΟΛΟΓΩΝ ΜΗΧΑΝΙΚΩΝ Α.Π.Θ.
ΜΕΛΟΣ Τ.Ε.Ε. ΑΡΙΘΜΟΣ ΜΗΤΡΩΟΥ 48123
Σ1: Καζαντζίδη 47 - Τ.Θ. 8131
Τ.Κ. 57001 Θεσσαλονίκη - Τηλ. 2310.534751
Α.Φ.Μ. 040286160 - Δ.Ο.Υ. Σ΄ΘΕΣΣΑΛΟΝΙΚΗΣ

ΣΑΡΡΟΠΟΥΛΟΣ ΚΩΝΣΤΑΝΤΙΝΟΣ
Μηχανολόγος Μηχανικός

ΓΙΑ ΤΗΝ ΕΝΩΣΗ
Ο κοινός εκπρόσωπος

ΤΖΑΚΟΥΜΗΣ ΓΕΩΡΓΙΟΣ
Αγρ. Τοπογράφος Μηχανικός, M.Sc.

ΕΛΕΓΧΘΗΚΕ: .../.../....

ΘΕΩΡΗΘΗΚΕ: .../.../....

ΜΠΟΥΣΙΟΣ ΔΗΜΗΤΡΙΟΣ
Τοπογράφος Μηχανικός Τ.Ε.

ΧΡΟΝΟΣ ΠΑΡΑΔΟΣΗΣ: ΦΕΒΡΟΥΑΡΙΟΣ 2022

Έκδοση 1η