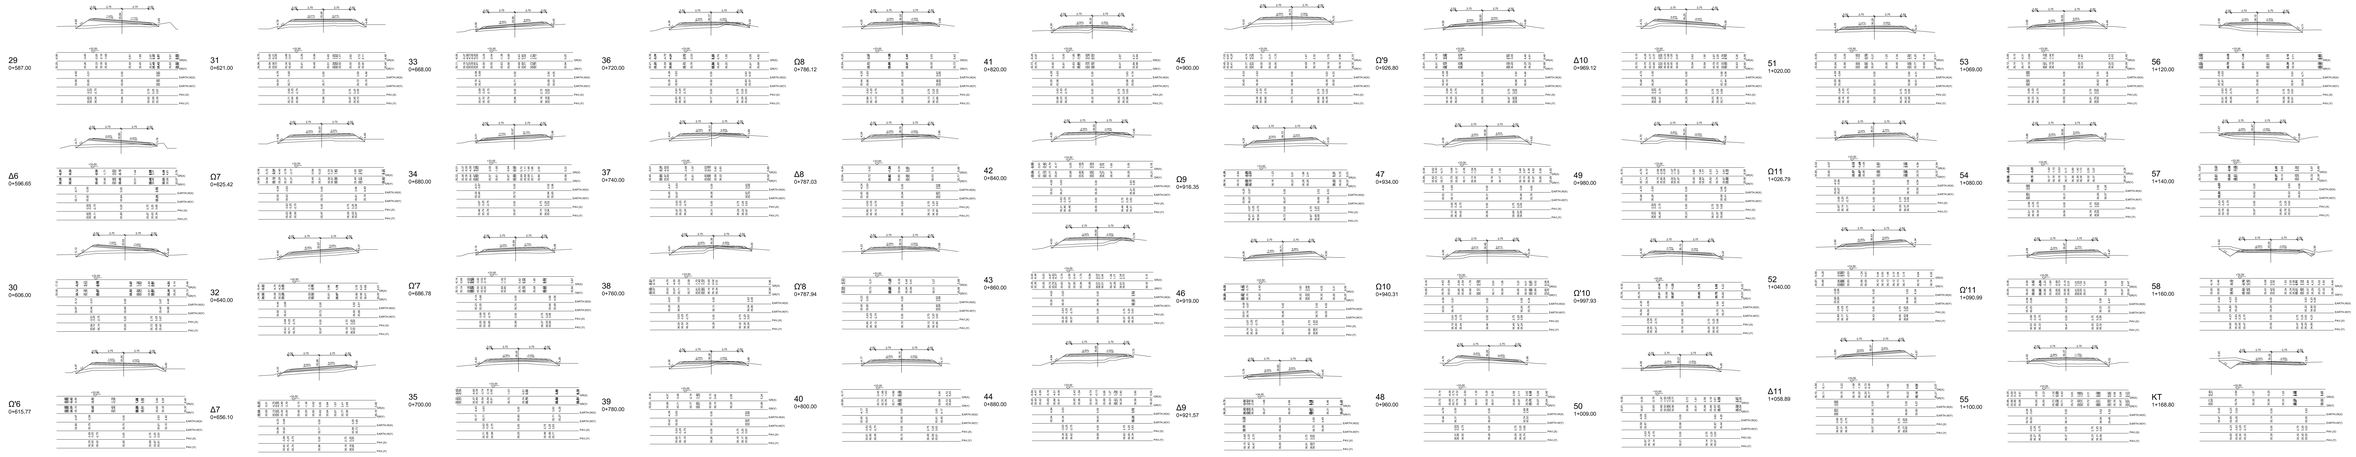

ΚΥΡΙΟΣ ΤΟΥ ΕΡΓΟΥ:	ΔΗΜΟΣ ΗΡΑΚΛΕΙΑΣ
ΕΡΓΟ:	ΑΝΑΒΑΘΜΙΣΗ ΥΦΙΣΤΑΜΕΝΩΝ ΑΓΡΟΤΙΚΩΝ ΟΔΩΝ ΔΗΜΟΥ ΗΡΑΚΛΕΙΑΣ
ΣΤΑΔΙΟ ΜΕΛΕΤΗΣ:	ΟΡΙΣΤΙΚΗ ΜΕΛΕΤΗ
ΑΡΙΘ. ΣΧΕΔΙΟΥ: Δ.3.2	Θ Ε Μ Α
ΚΛΙΜΑΚΑ: 1:100	ΔΙΑΤΟΜΕΣ ΤΜΗΜΑΤΟΣ ΣΙΜΩΝΑ 2 (2 ΑΠΟ 2)
ΣΥΝΤΑΞΗ	ΘΕΩΡΗΣΗ
ΗΡΑΚΛΕΙΟ ΜΑΡΤΙΟΣ 2021	
Ε Λ Ε Γ Χ Ο Σ Υ Π Η Ρ Ε Σ Ι Α Σ	
ΕΓΚΡΙΤΗΚΑΝ ΑΠΟΦΑΣΗ	ΑΡ.