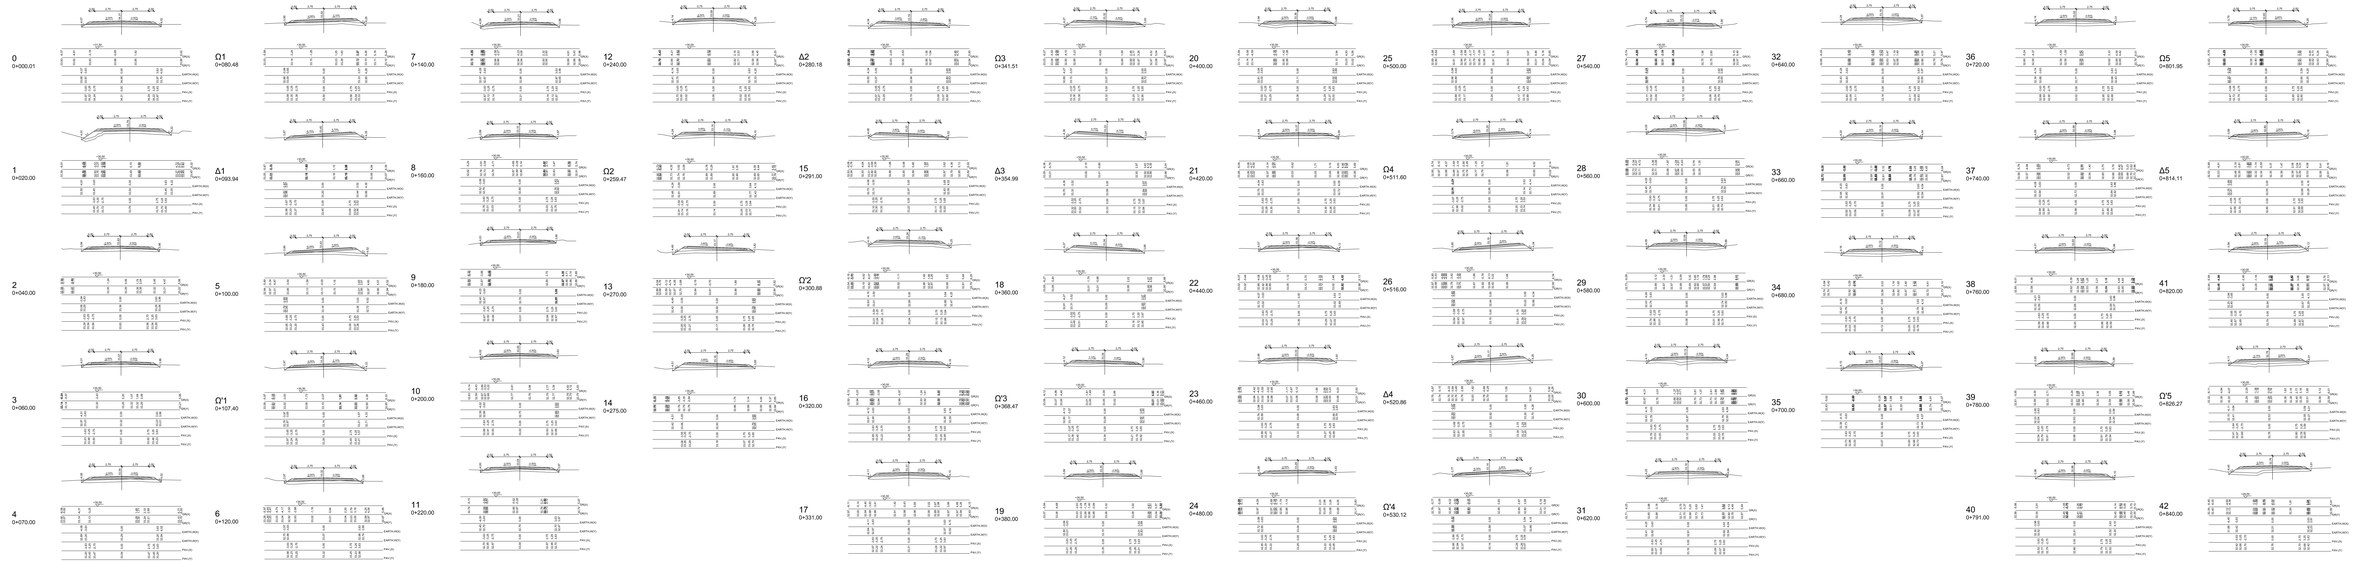

ΑΡΜΟΔΙΟΣ ΤΟΠΟΓΡΑΦΟΣ	ΔΗΜΟΣ ΗΡΑΚΛΕΙΑΣ
ΕΡΓΟ	ΑΝΑΒΑΘΜΙΣΗ ΥΦΙΣΤΑΜΕΝΩΝ ΑΓΡΟΤΙΚΩΝ ΟΔΩΝ ΔΗΜΟΥ ΗΡΑΚΛΕΙΑΣ
ΣΤΑΔΙΟ ΜΕΛΕΤΗΣ	ΟΡΙΣΤΙΚΗ ΜΕΛΕΤΗ
ΑΡΙΘ. ΣΧΕΔΙΟΥ: Δ.4.1	Θ Ε Μ Α: ΔΙΑΤΟΜΕΣ ΤΜΗΜΑΤΟΣ ΧΡΥΣΟΧΩΡΑΦΩΝ (1 ΑΠΟ 2)
ΚΛΙΜΑΚΑ 1:100	
ΣΥΝΤΑΞΗ	ΘΕΩΡΗΣΗ
ΗΡΑΚΛΕΙΟ ΜΑΡΤΙΟΣ 2021	
ΕΛΕΓΧΟΣ ΥΠΗΡΕΣΙΑΣ	
ΕΓΚΡΙΤΙΚΗ ΑΠΟΦΑΣΗ	ΑΡ.