


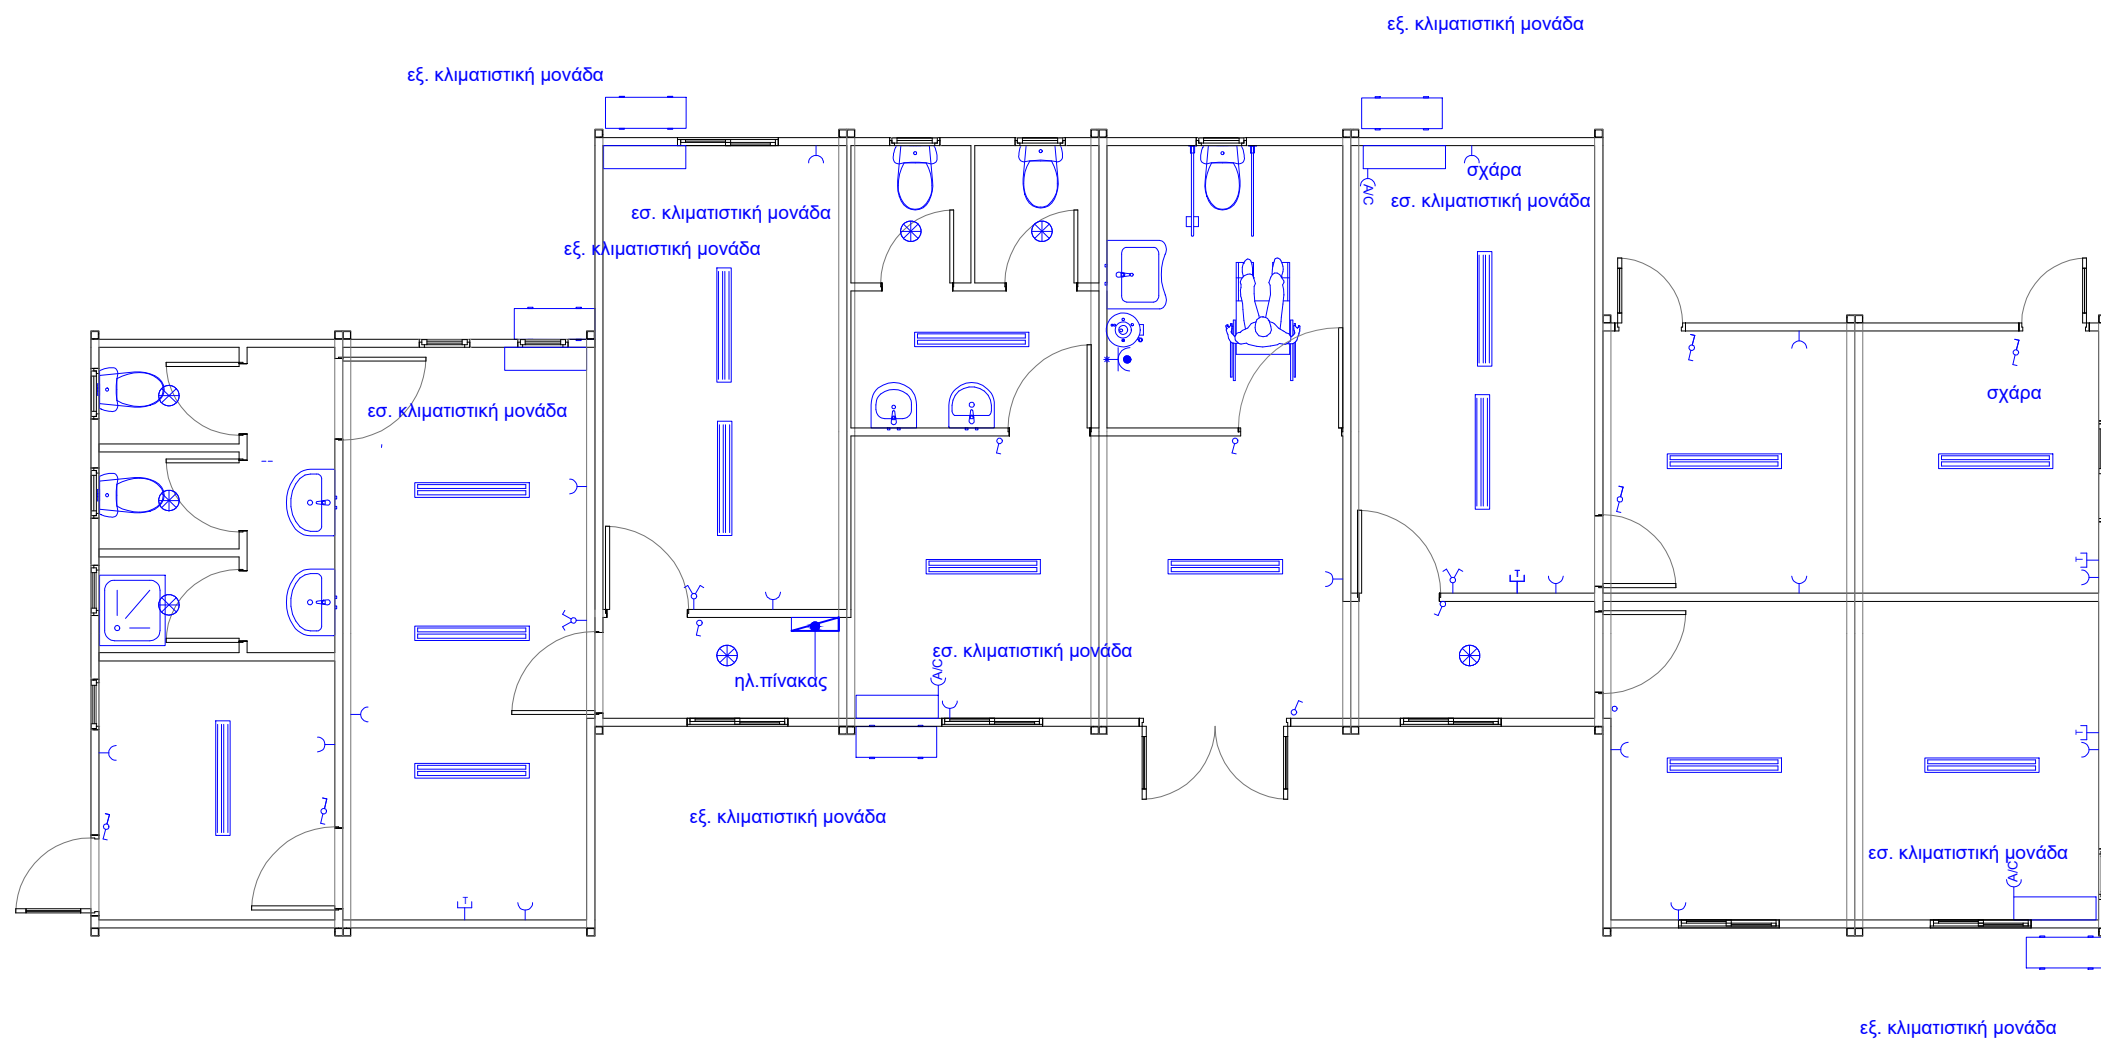

ΥΠΟΜΝΗΜΑ ΗΛΕΚΤΡΙΚΩΝ ΣΥΜΒΟΛΩΝ

	ΣΤΕΓΑΝΟΣ ΡΕΥΜΑΤΟΔΟΤΗΣ		ΠΙΝΑΚΑΣ		ΠΑΡΟΧΗ ΣΤΙΓΜΙΑΙΟΥ ΘΕΡΜΑΝΤΗΡΑ ΝΕΡΟΥ
	ΔΙΑΚΟΠΤΗΣ ΑΠΛΟΣ		ΔΙΑΚΟΠΤΗΣ ΚΟΜΙΤΑΤΕΡ		ΠΑΡΟΧΗ ΚΛΙΜΑΚΟΥ
	ΡΕΥΜΑΤΟΔΟΤΗΣ Η/Υ - ΤΗΛΕΦΩΝΟΥ		ΡΕΥΜΑΤΟΔΟΤΗΣ ΑΠΛΟΣ		ΚΟΥΔΟΥΝΙ
	ΦΩΤΙΣΤΙΚΟ ΣΤΕΓΑΝΟ ΤΥΠΟΥ ΧΕΛΩΝΑΣ		ΦΩΤΙΣΤΙΚΟ ΟΡΟΦΗΣ		ΦΩΤΙΣΤΙΚΟ LED ΟΡΟΦΗΣ

IT&KV E.E. – Δ.Τ. CONSULTING ENGINEERS
Γιασεμίων 39, 152 33 Χαλάνδρι, Αθήνα
τηλ.: 2102139600, Email: info@itkv.gr

ΚΕΝΤΡΟ ΥΠΟΔΟΧΗΣ ΖΩΩΝ

IT & KV E.E
ΤΕΧΝΙΚΗ ΜΕΛΕΤΗΤΙΚΗ ΕΤΑΙΡΕΙΑ
ΓΙΑΣΕΜΙΩΝ 39, ΧΑΛΑΝΔΡΙ 15233
ΤΗΛ.: 210 2139600 - FAX: 2102139661
ΑΦΜ: 801121960, ΔΟΥ: ΧΟΛΑΡΓΟΥ

Έκδ.	Ημ/νία	Αρ. Αλλαγής	Περιγραφή
0	07/2022	-	Πρώτη έκδοση

Κτίριο διοίκησης
Ηλεκτρική Εγκατάσταση Κάτοψη

αριθμος σχεδίου	έκδοση
ΗΛ 01	0
κλίμακα	1:75
Φάση Μελέτης	ΟΡ. ΜΕΛΕΤΗ