


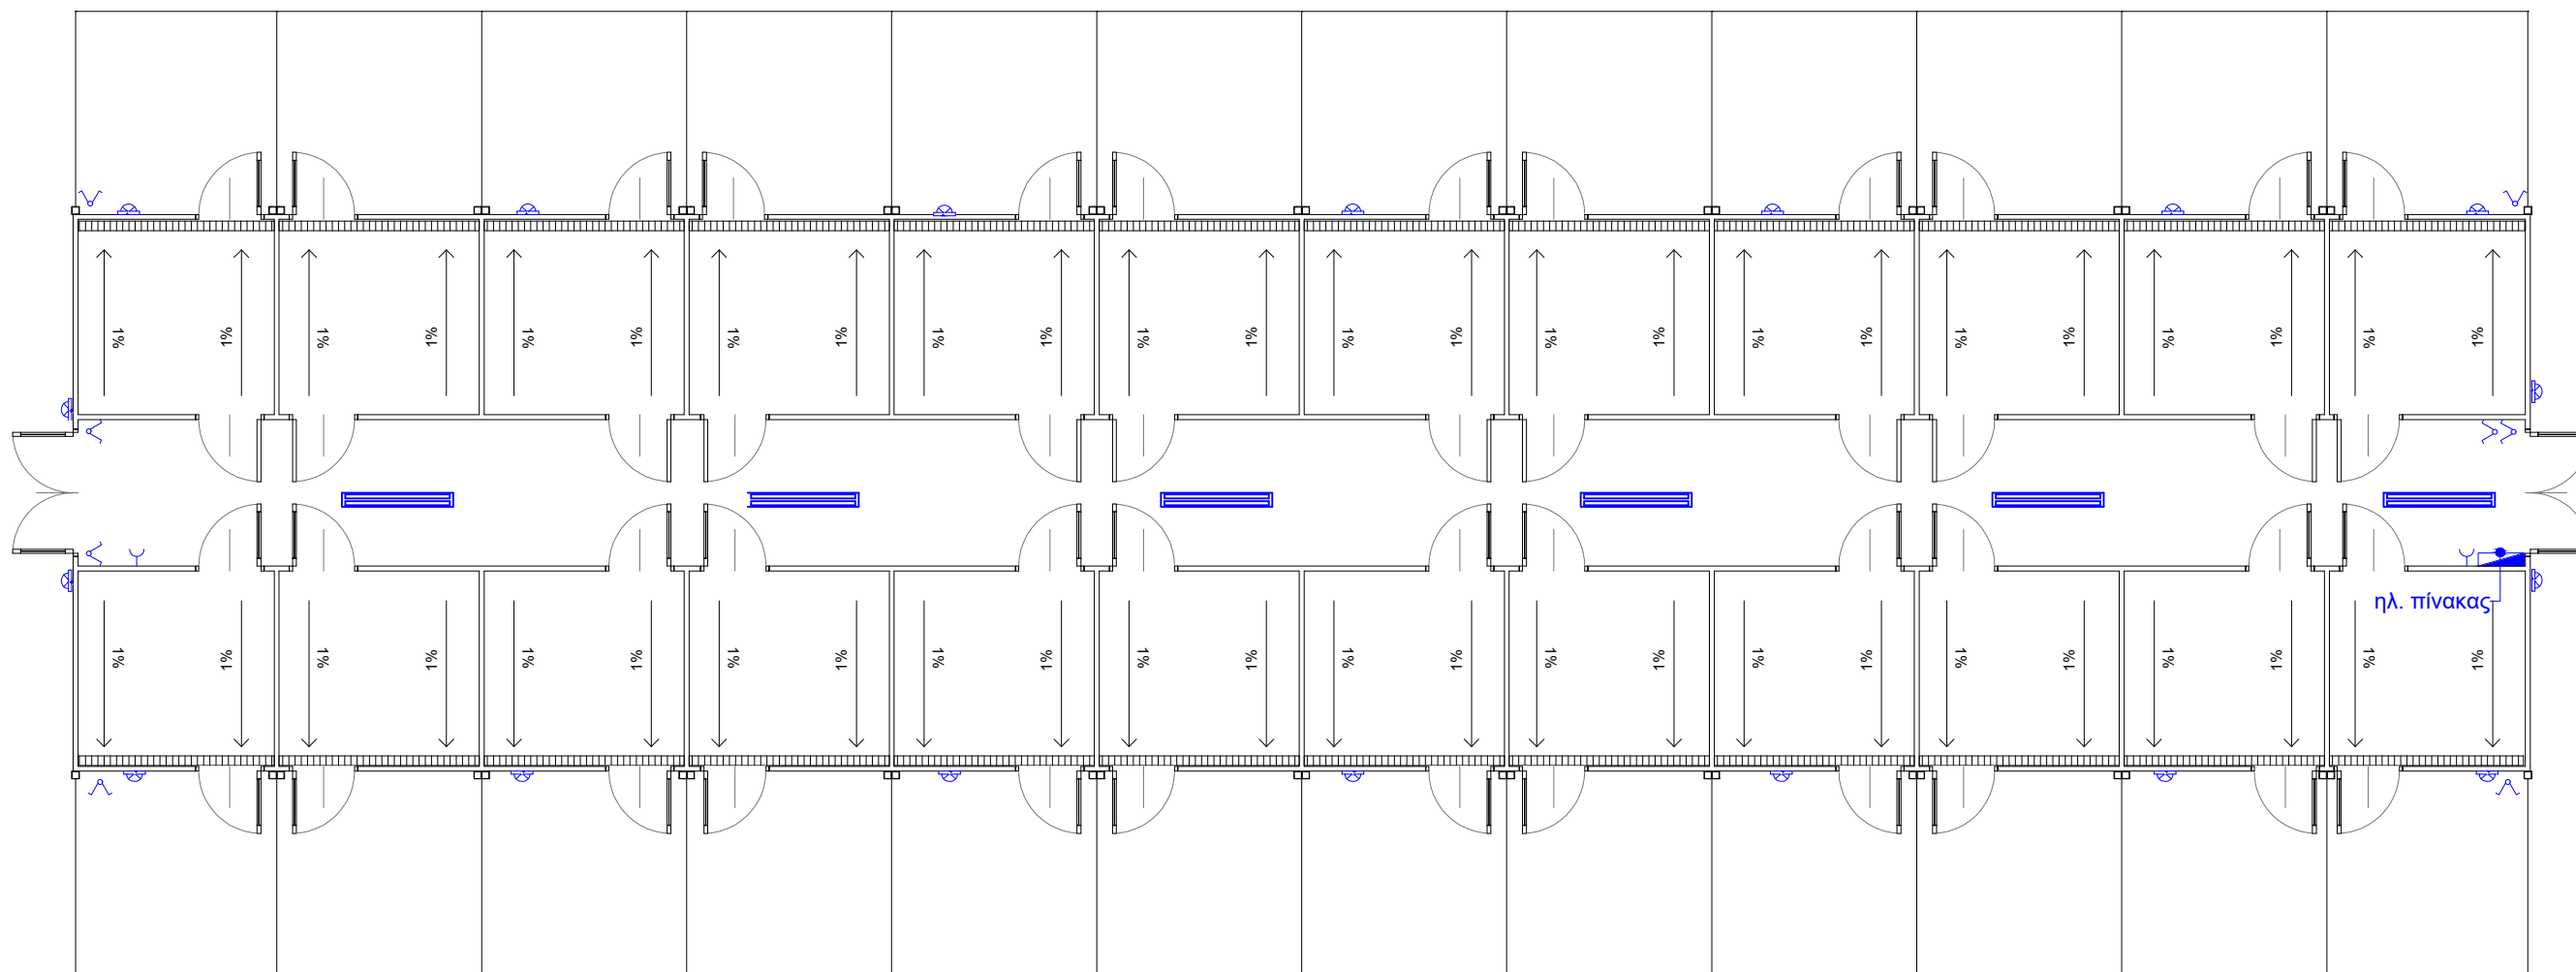

ΥΠΟΜΝΗΜΑ ΗΛΕΚΤΡΙΚΩΝ ΣΥΜΒΟΛΩΝ

ΣΤΕΓΑΝΟΣ ΡΕΥΜΑΤΟΔΟΤΗΣ	ΠΙΝΑΚΑΣ	ΠΑΡΟΧΗ ΣΤΙΓΜΙΑΙΟΥ ΘΕΡΜΑΝΤΗΡΑ ΝΕΡΟΥ
ΔΙΑΚΟΠΤΗΣ ΑΠΛΟΣ	ΔΙΑΚΟΠΤΗΣ ΚΟΜΙΤΑΤΕΡ	ΠΑΡΟΧΗ ΚΛΙΜΑΚΟΥ
ΡΕΥΜΑΤΟΔΟΤΗΣ Η/Υ - ΤΗΛΕΦΩΝΙΟΥ	ΡΕΥΜΑΤΟΔΟΤΗΣ ΑΠΛΟΣ	ΚΟΥΔΟΥΝΙ
ΦΩΤΙΣΤΙΚΟ ΣΤΕΓΑΝΟ ΤΥΠΟΥ ΧΕΛΩΝΑΣ	ΦΩΤΙΣΤΙΚΟ ΟΡΟΦΗΣ	ΦΩΤΙΣΤΙΚΟ LED ΟΡΟΦΗΣ

ΙΣΟΓΕΙΟ

κλ. 1:75

IT&KV E.E. – Δ.Τ. CONSULTING ENGINEERS
Γιασεμίων 39, 152 33 Χαλάνδρι, Αθήνα
τηλ.: 2102139600, Email: info@itkv.gr

ΚΕΝΤΡΟ ΥΠΟΔΟΧΗΣ ΖΩΩΝ

IT & KV E.E
ΤΕΧΝΙΚΗ ΜΕΛΕΤΗΤΙΚΗ ΕΤΑΙΡΕΙΑ
ΓΙΑΣΕΜΙΩΝ 39, ΧΑΛΑΝΔΡΙ 15233
ΤΗΛ.: 210 2139600 - FAX: 2102139661
ΑΦΜ: 801121960, ΔΟΥ: ΧΟΛΑΡΓΟΥ

Έκδ.	Ημ/νία	Αρ. Αλλαγής	Περιγραφή
0	07/2022	-	Πρώτη έκδοση

Κτίριο διαμονής 24
φιλοξενούμενων ζώων
ΚΑΤΟΨΗ ΙΣΟΓΕΙΟΥ

αριθμός σχεδίου	έκδοση
ΗΛ 02	0
κλίμακα	1:75
Φάση Μελέτης	ΟΡ. ΜΕΛΕΤΗ