




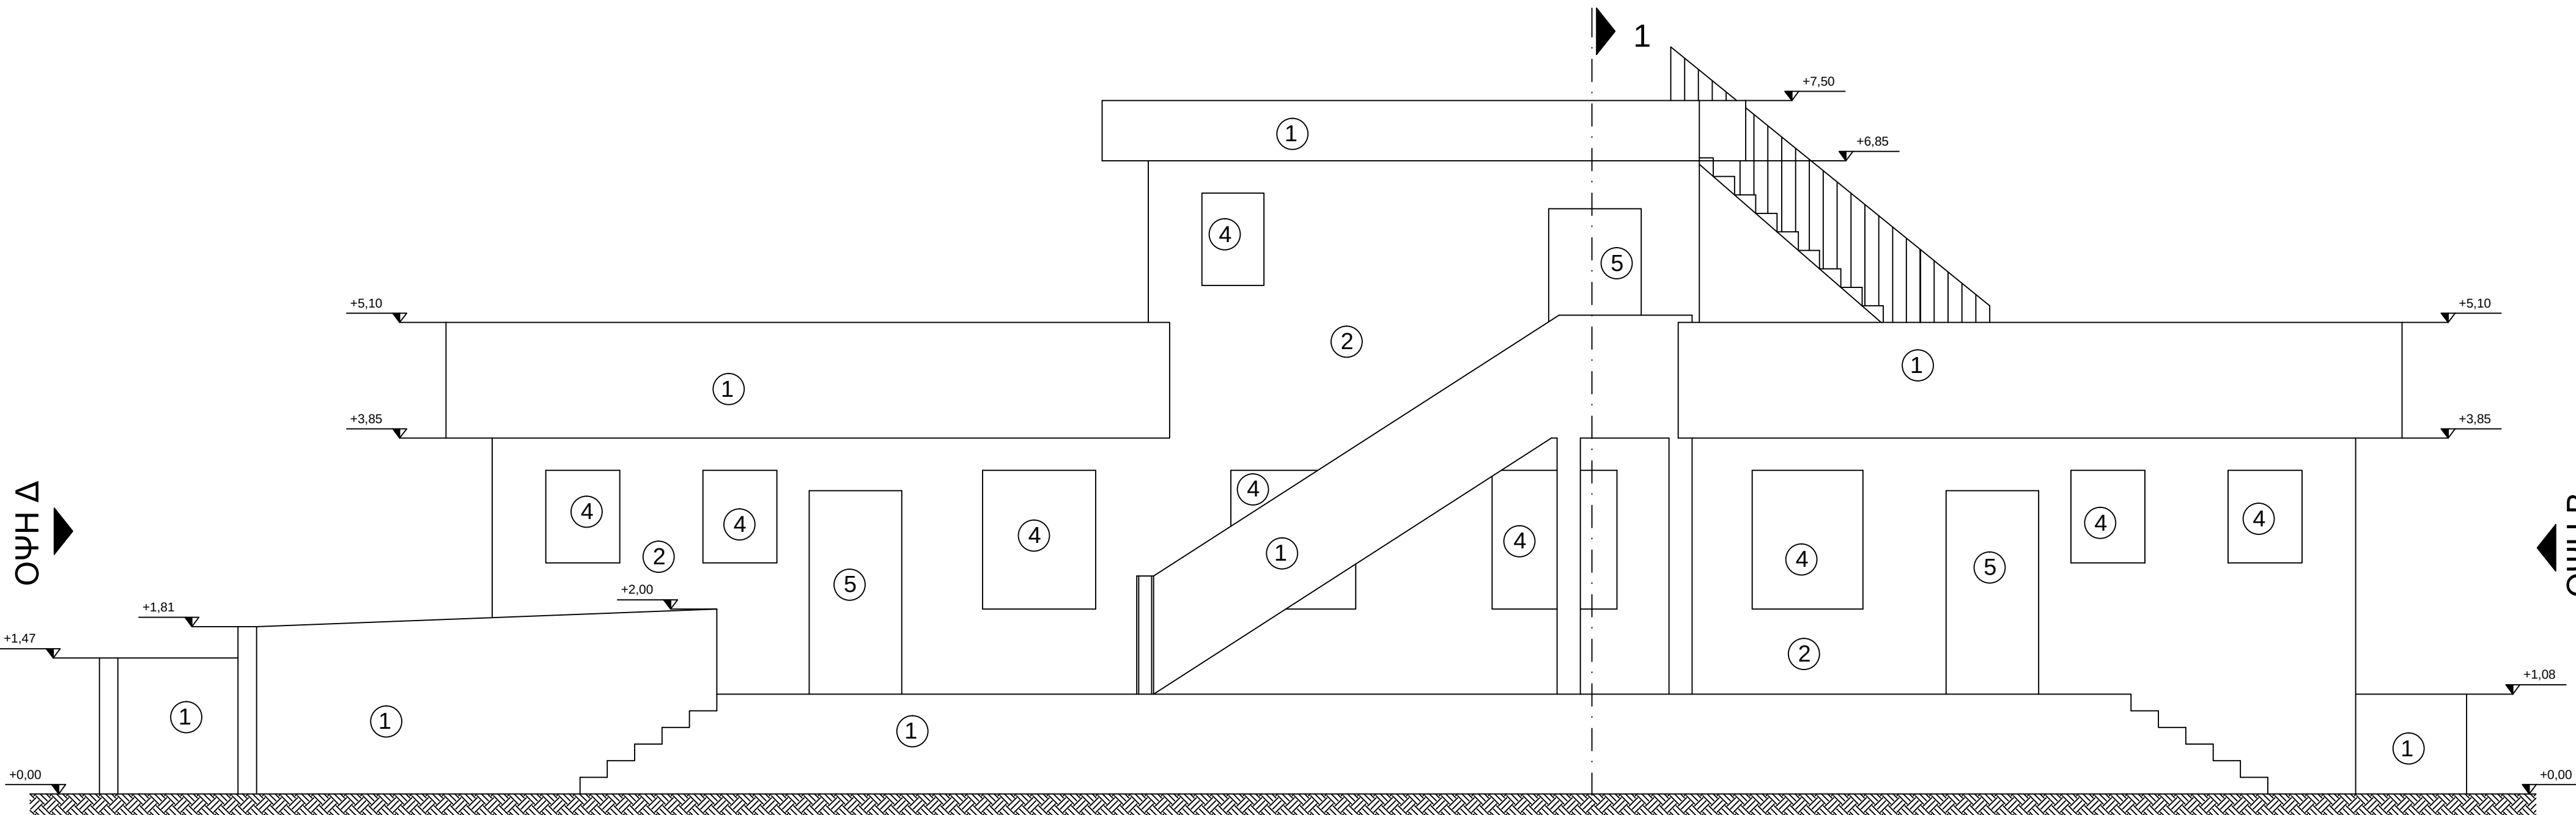


ΟΨΗ Α
ΚΛΙΜΑΚΑ 1/50

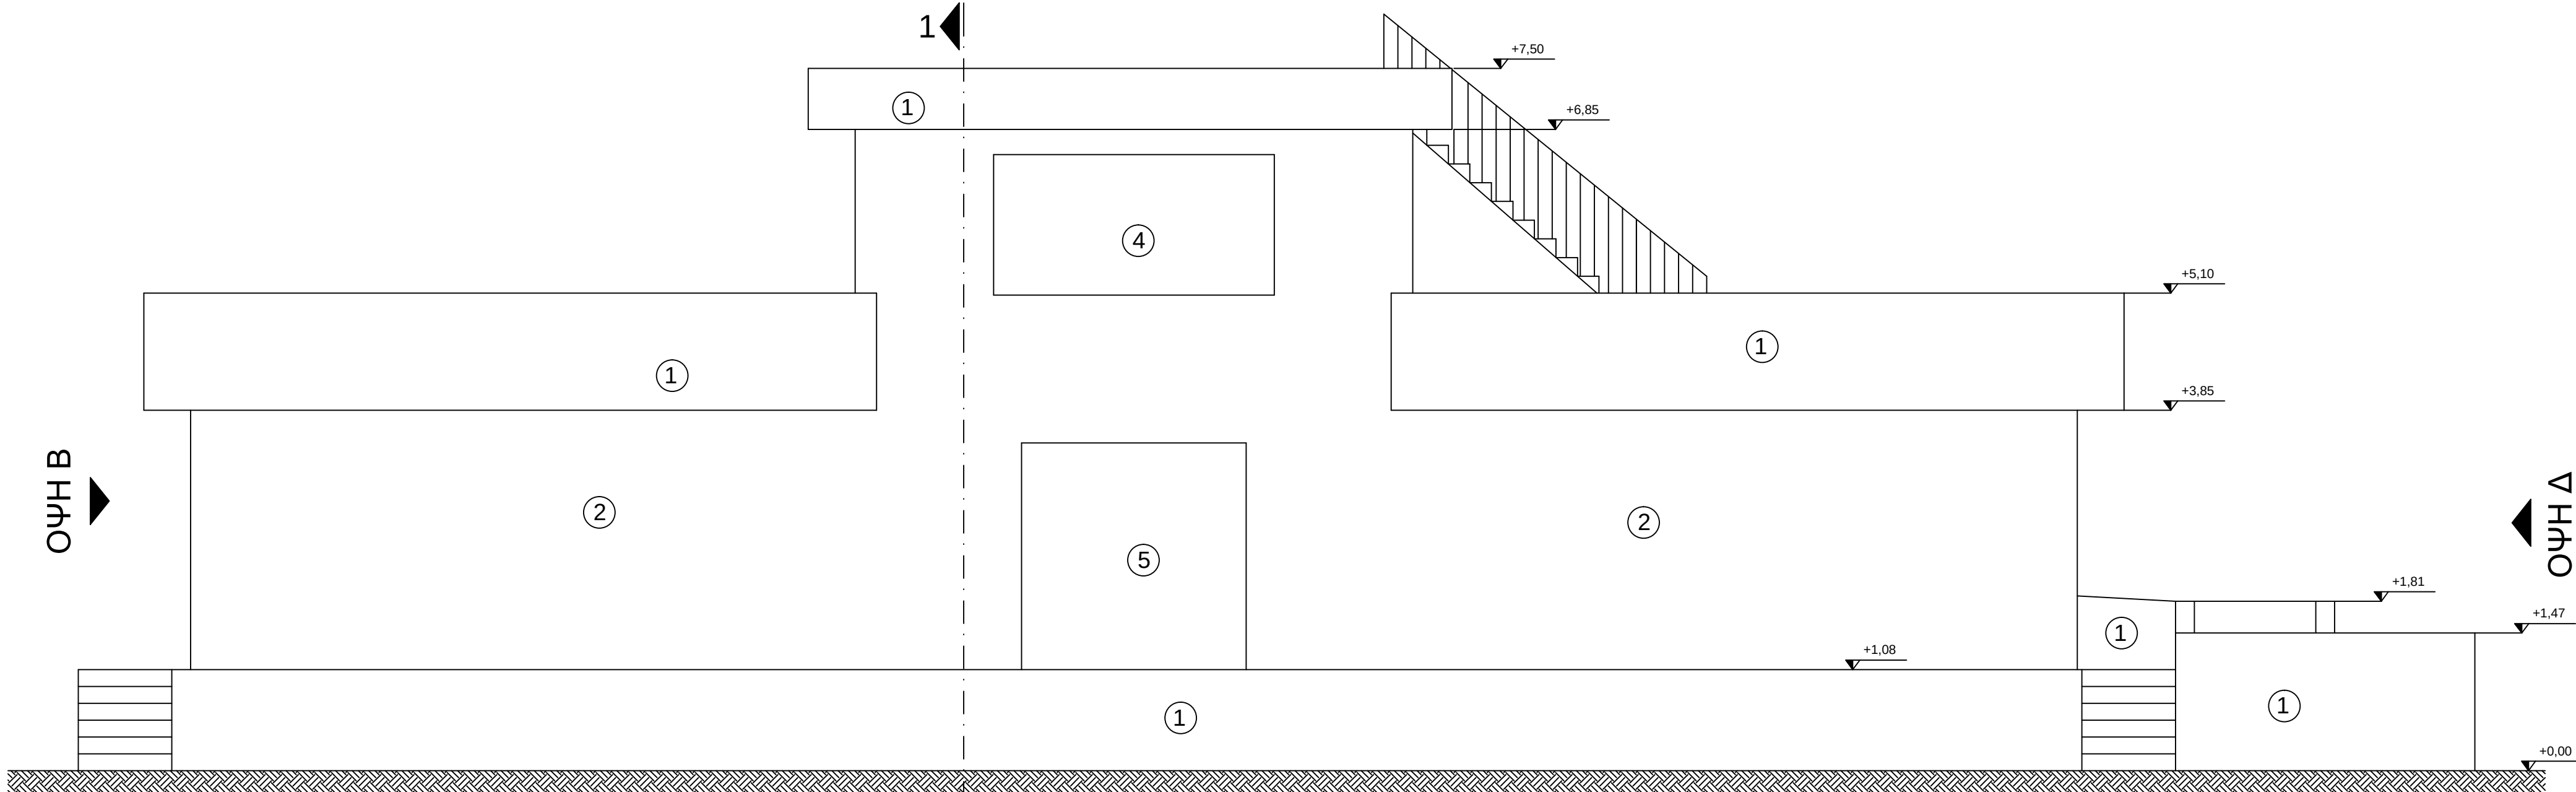

ΟΨΗ Β
ΚΛΙΜΑΚΑ 1/50

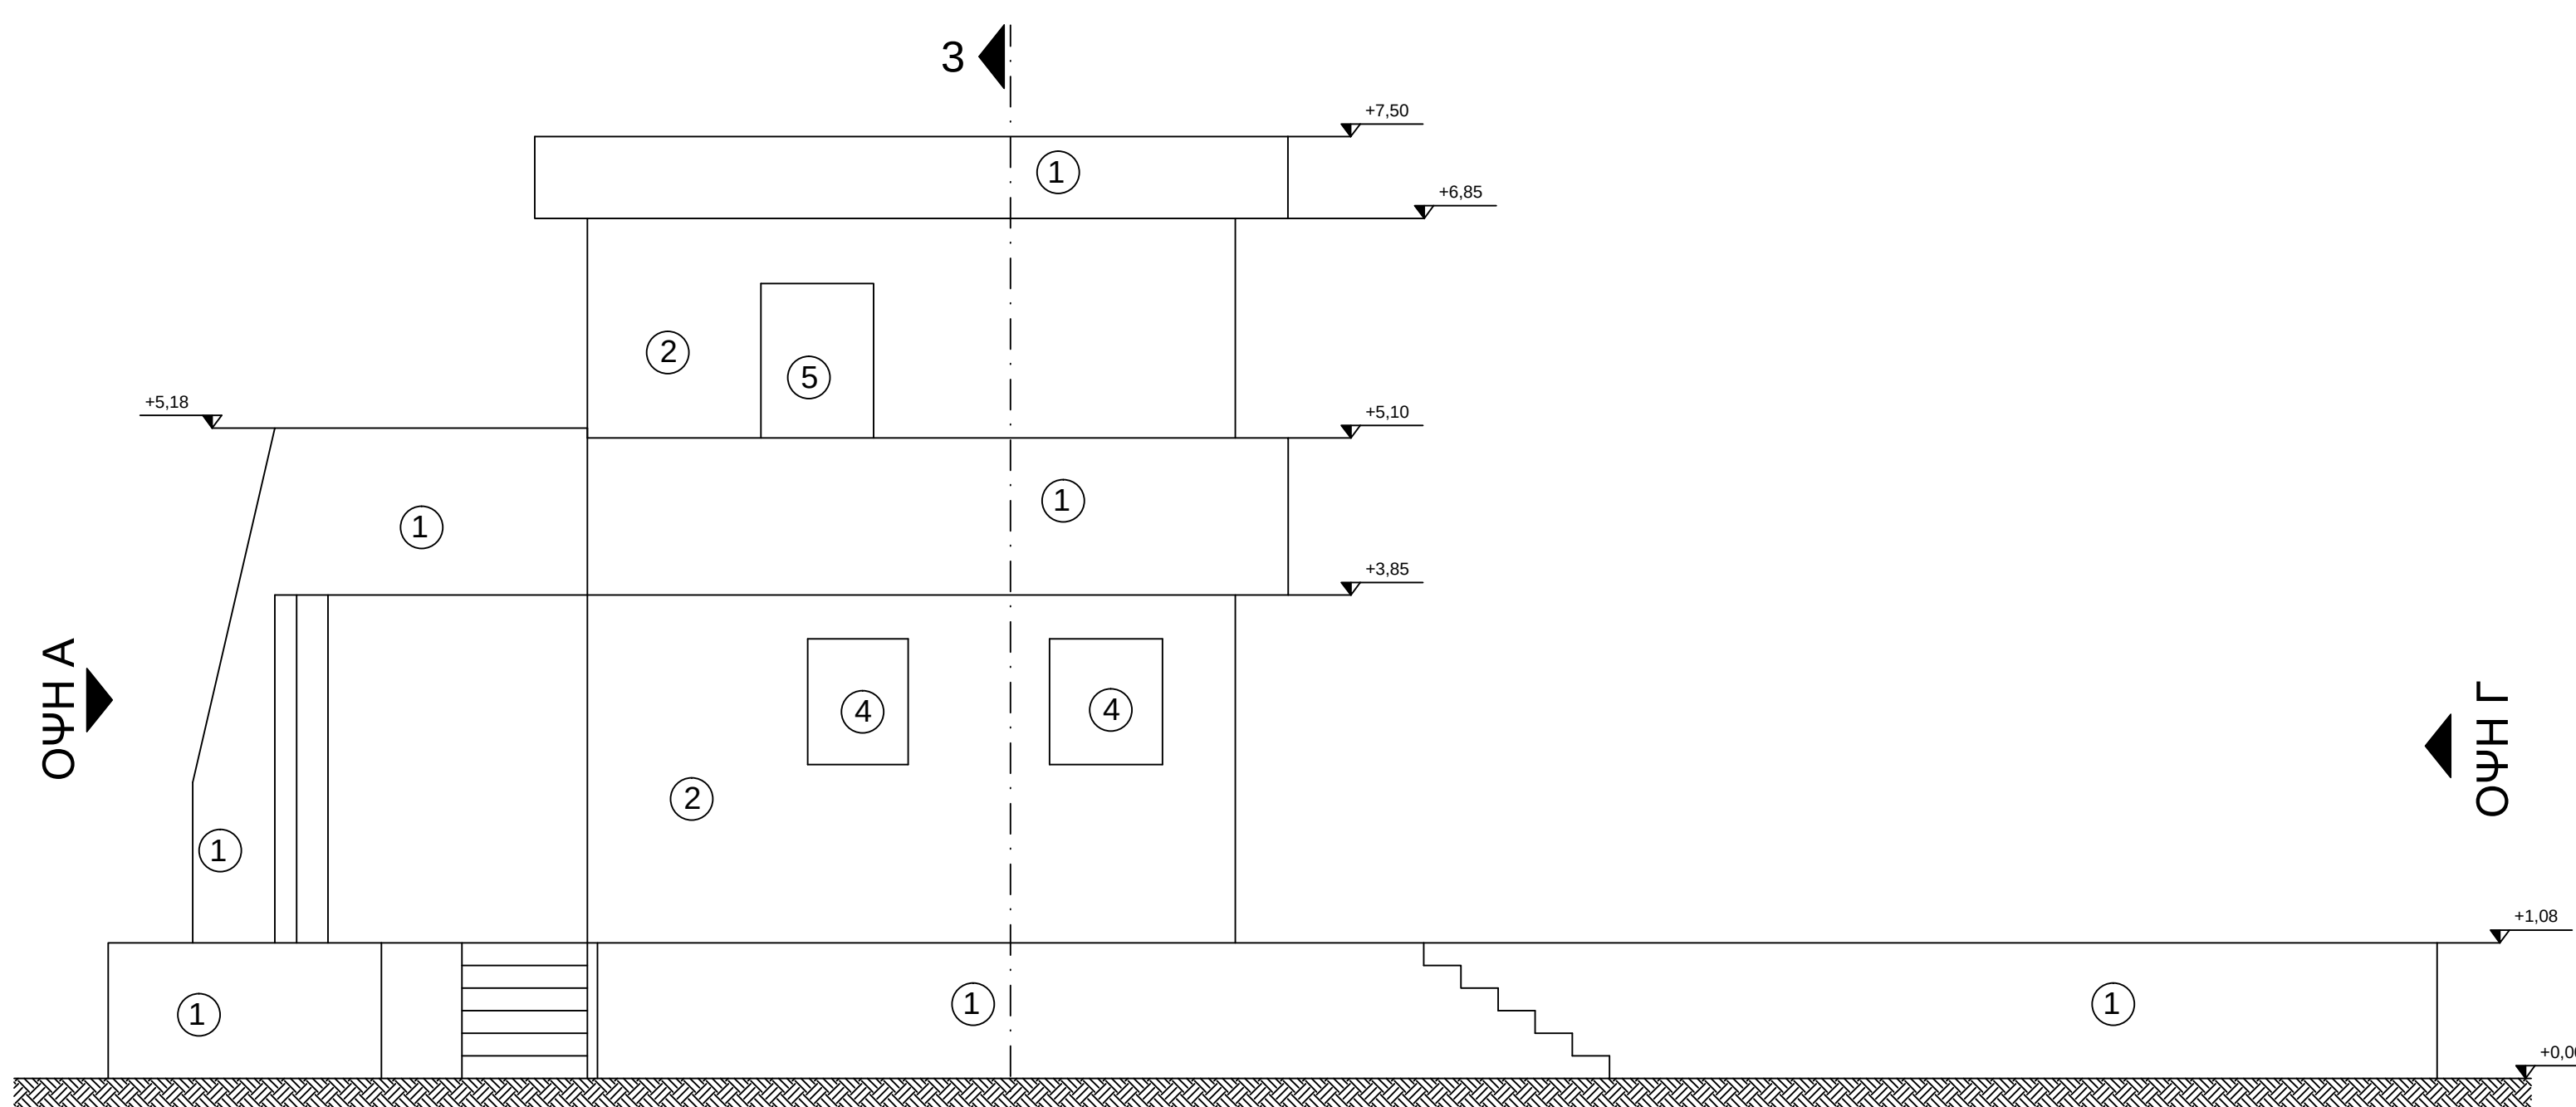

ΟΨΗ Γ
ΚΛΙΜΑΚΑ 1/50

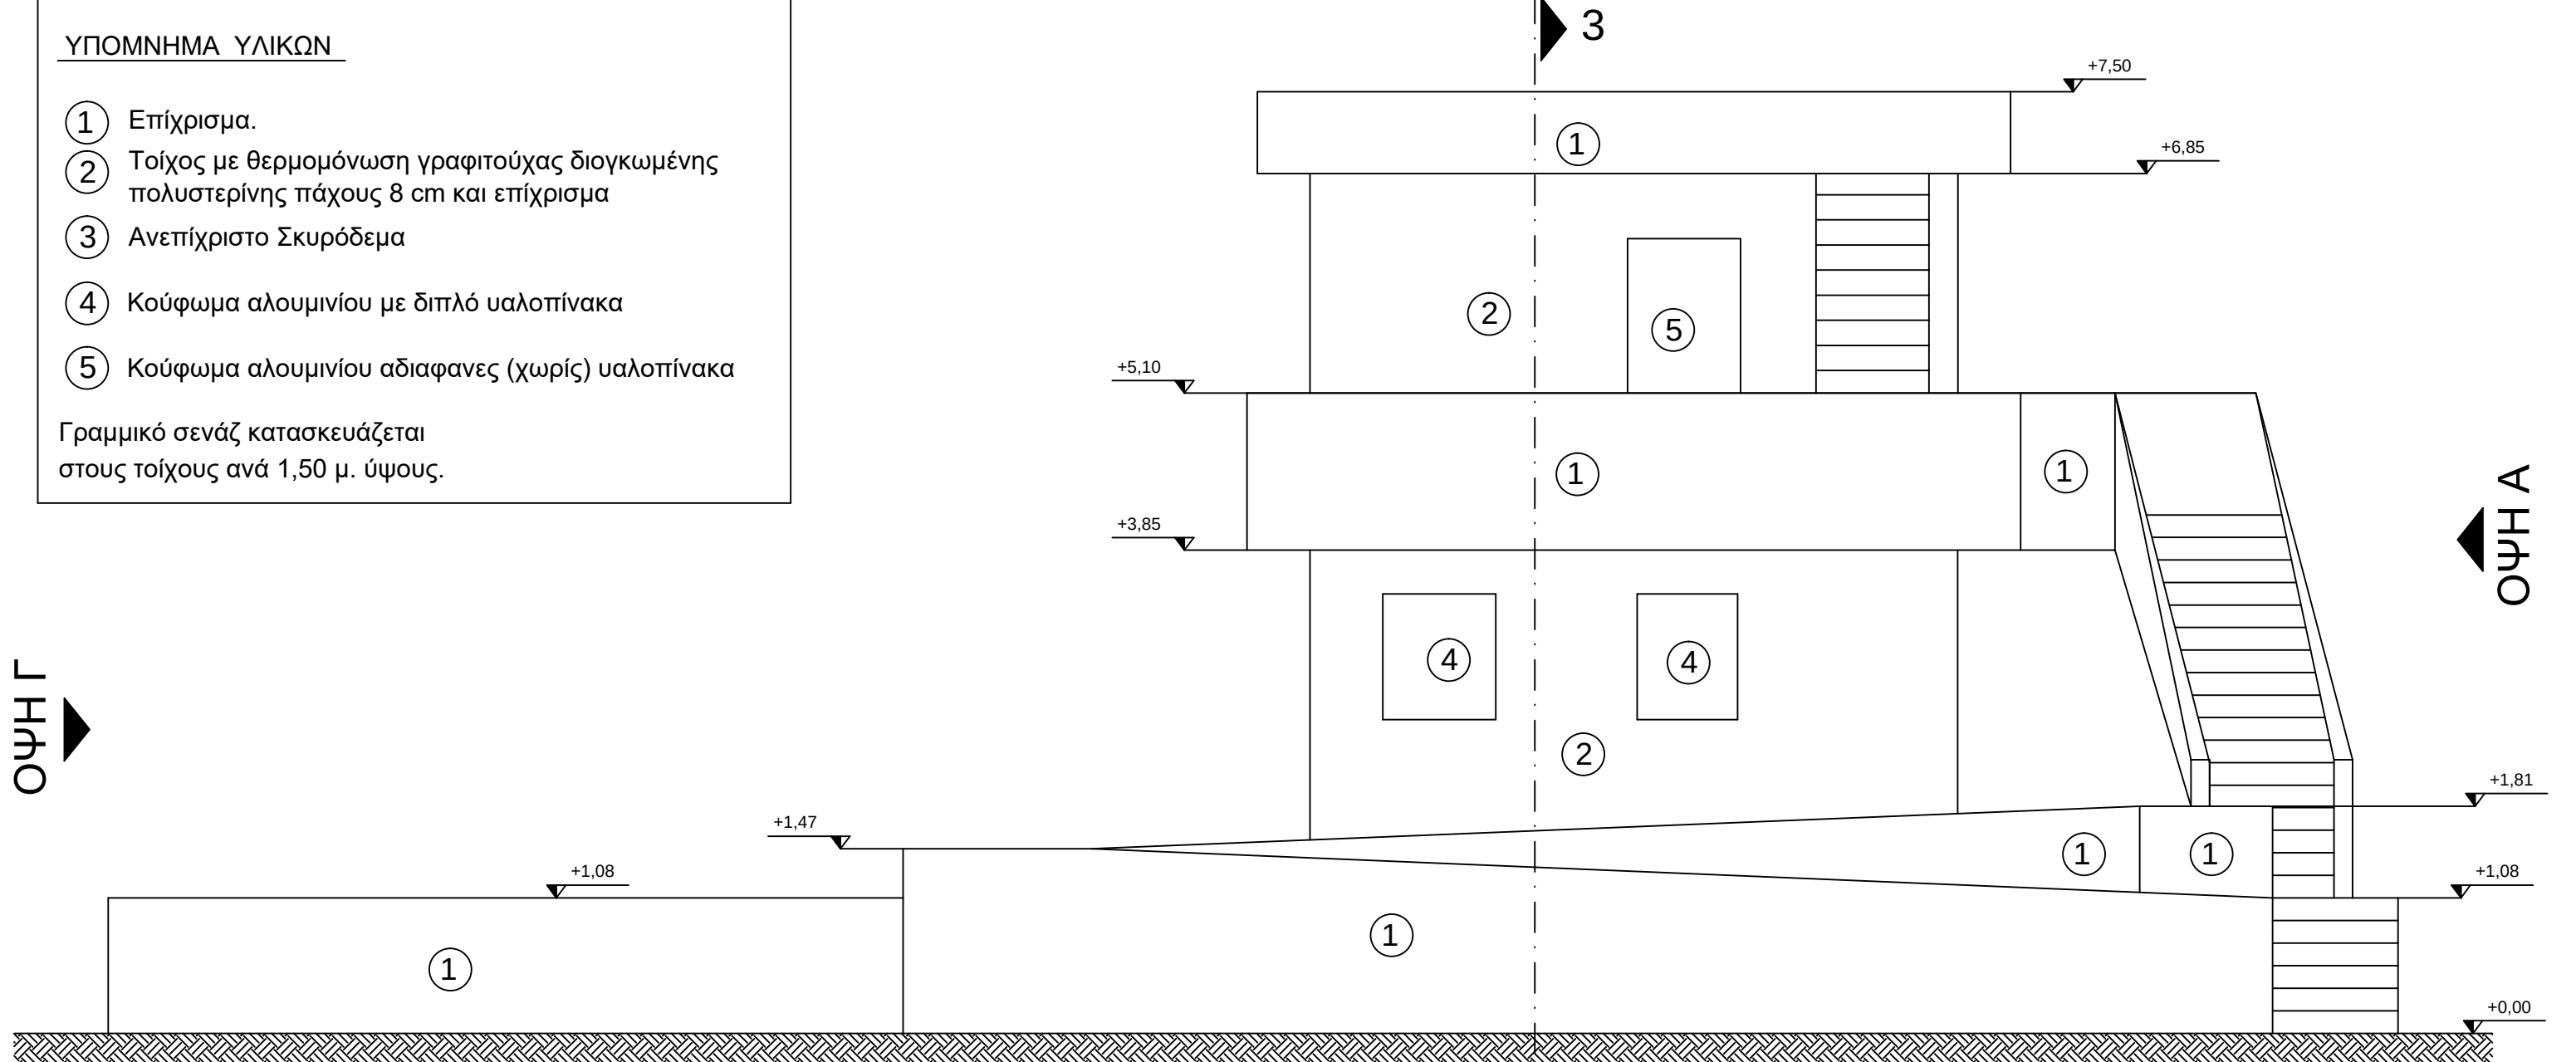

ΟΨΗ Δ
ΚΛΙΜΑΚΑ 1/50

- ΥΠΟΜΝΗΜΑ ΥΛΙΚΩΝ
- 1 Επίχρυσμα.
 - 2 Τοίχος με θερμομόνωση γραφитоύχας διογκωμένης πολυστερίνης πάχους 8 cm και επίχρυσμα
 - 3 Ανεπίχρυστο Σκυροδεμα
 - 4 Κούφωμα αλουμινίου με διπλό υαλοπίννακα
 - 5 Κούφωμα αλουμινίου αδιαφανες (χωρίς) υαλοπίννακα
- Γραμμικό σενάξ κατασκευάζεται στους τοίχους ανά 1,50 μ. ύψους.

ΚΥΡΙΟΣ ΤΟΥ ΕΡΓΟΥ:	ΕΛΛΗΝΙΚΗ ΔΗΜΟΚΡΑΤΙΑ ΠΕΡΙΦΕΡΕΙΑ ΚΕΝΤΡΙΚΗΣ ΜΑΚΕΔΟΝΙΑΣ Π.Ε. ΣΕΡΡΩΝ ΔΗΜΟΣ ΗΡΑΚΛΕΙΑΣ
ΕΡΓΟ:	ΔΙΑΜΟΡΦΩΣΗ ΧΩΡΩΝ ΥΠΑΙΘΡΙΩΝ ΕΚΔΗΛΩΣΕΩΝ ΑΝΕΓΕΡΣΗ ΚΤΙΡΙΟΥ ΑΜΦΙΘΕΑΤΡΟΥ ,ΠΡΟΣΘΗΚΕΣ ΚΕΡΚΙΔΩΝ ΚΑΙ ΚΤΙΡΙΟΥ WC ΜΕ ΠΕΡΙΦΡΑΞΗ ΚΑΙ ΜΕ ΠΕΡΙΦΡΑΞΗ ΚΑΙ ΣΤΕΓΑΝΟ ΒΟΘΡΟ.
ΘΕΣΗ:	ΟΙΚΟΠΕΔΑ ΥΠ' ΑΡ. 433, 434, 435, 436 ΟΙΚΟΠΕΔΑ ΥΠ' ΑΡ. 437, 438, 439, 440 ΣΤΟ Ο.Π. 45, ΣΚΟΤΟΥΣΣΑ ΣΕΡΡΩΝ ΔΗΜΟΣ ΗΡΑΚΛΕΙΑΣ Π.Ε. ΣΕΡΡΩΝ
ΜΕΛΕΤΗΤΗΣ:	ΣΑΒΒΑΚΗΣ ΚΩΝΣΤΑΝΤΙΝΟΣ ΔΙΠΛ. ΠΟΛΙΤΙΚΟΣ ΜΗΧΑΝΙΚΟΣ

ΑΡΙΘΜΟΣ ΣΧΕΔΙΟΥ	ΘΕΜΑ ΣΧΕΔΙΟΥ
A.1.3	ΑΡΧΙΤΕΚΤΟΝΙΚΗ ΜΕΛΕΤΗ ΒΑΣΙΚΟΥ ΚΤΙΡΙΟΥ ΟΨΕΙΣ
ΚΛΙΜΑΚΑ: 1:50	ΗΡΑΚΛΕΙΑ - ΜΑΪΟΣ 2023
Ο ΣΥΝΤΑΞΑΣ	ΘΕΩΡΗΘΗΚΕ
ΣΑΒΒΑΚΗΣ ΧΡΗ. ΚΩΝΣΤΑΝΤΙΝΟΣ ΠΟΛΙΤΙΚΟΣ ΜΗΧΑΝΙΚΟΣ Δ.Π.Θ. ΑΡ. Μ. Τ.Ε.Ε. / 116113 ΚΙΟΥΤΑΚΕΙΑΣ Γ. / 11423210/48892 - ΣΕΡΡΕΣ Α.Φ.Μ. 128126402 - Δ.Ο.Υ. Α' ΣΕΡΡΩΝ	