




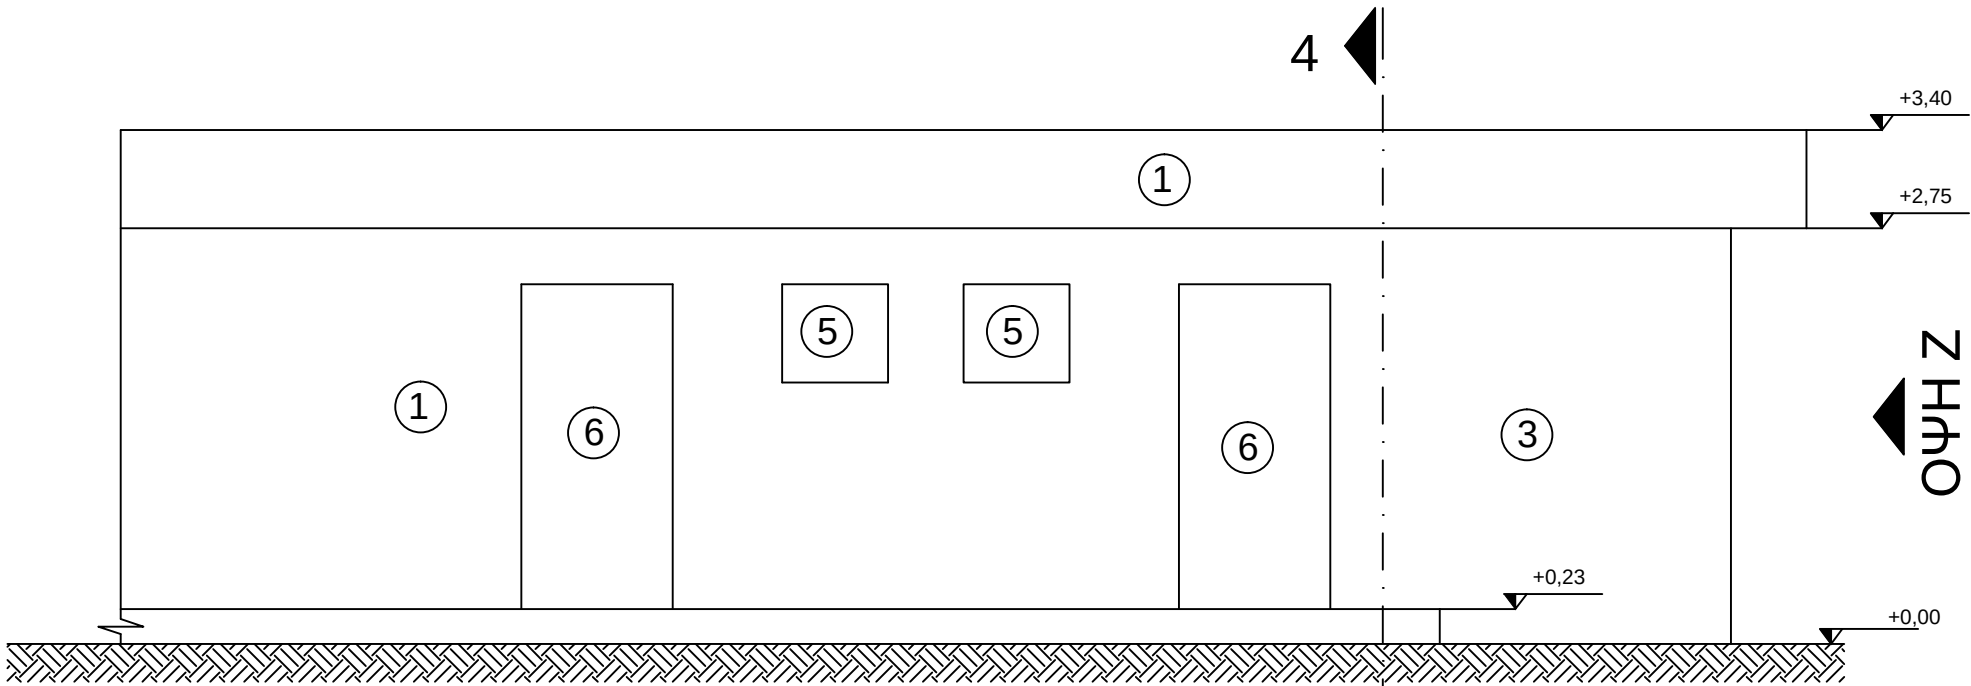

Οψη Ε
ΚΛΙΜΑΚΑ 1/50

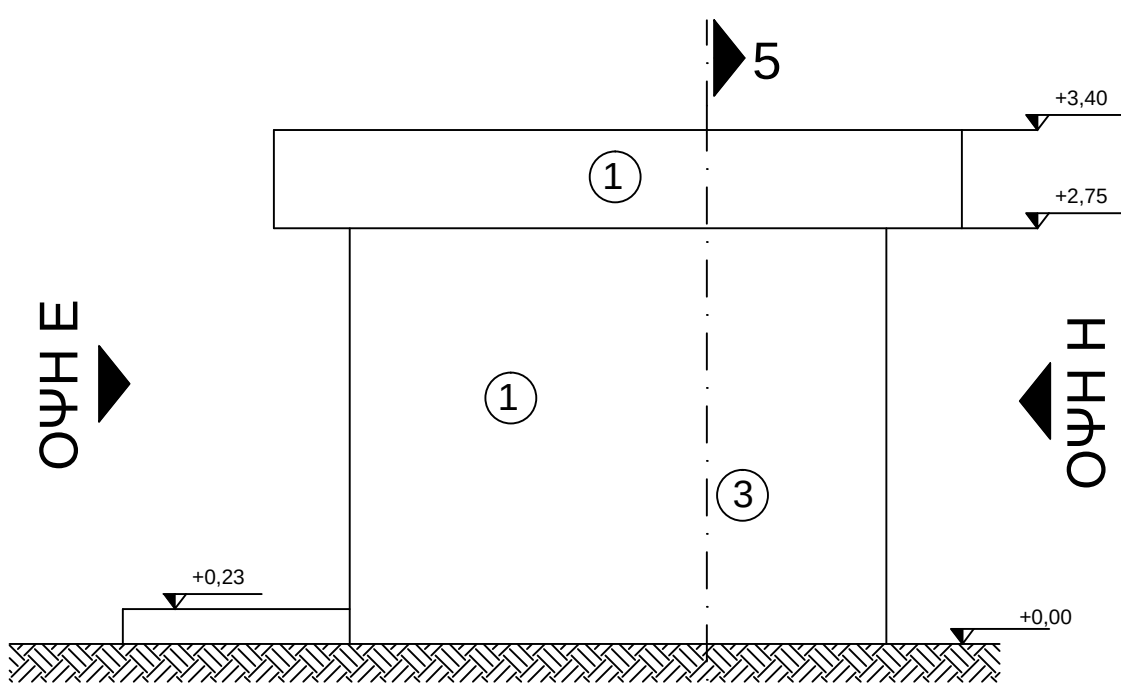

Οψη Ζ
ΚΛΙΜΑΚΑ 1/50

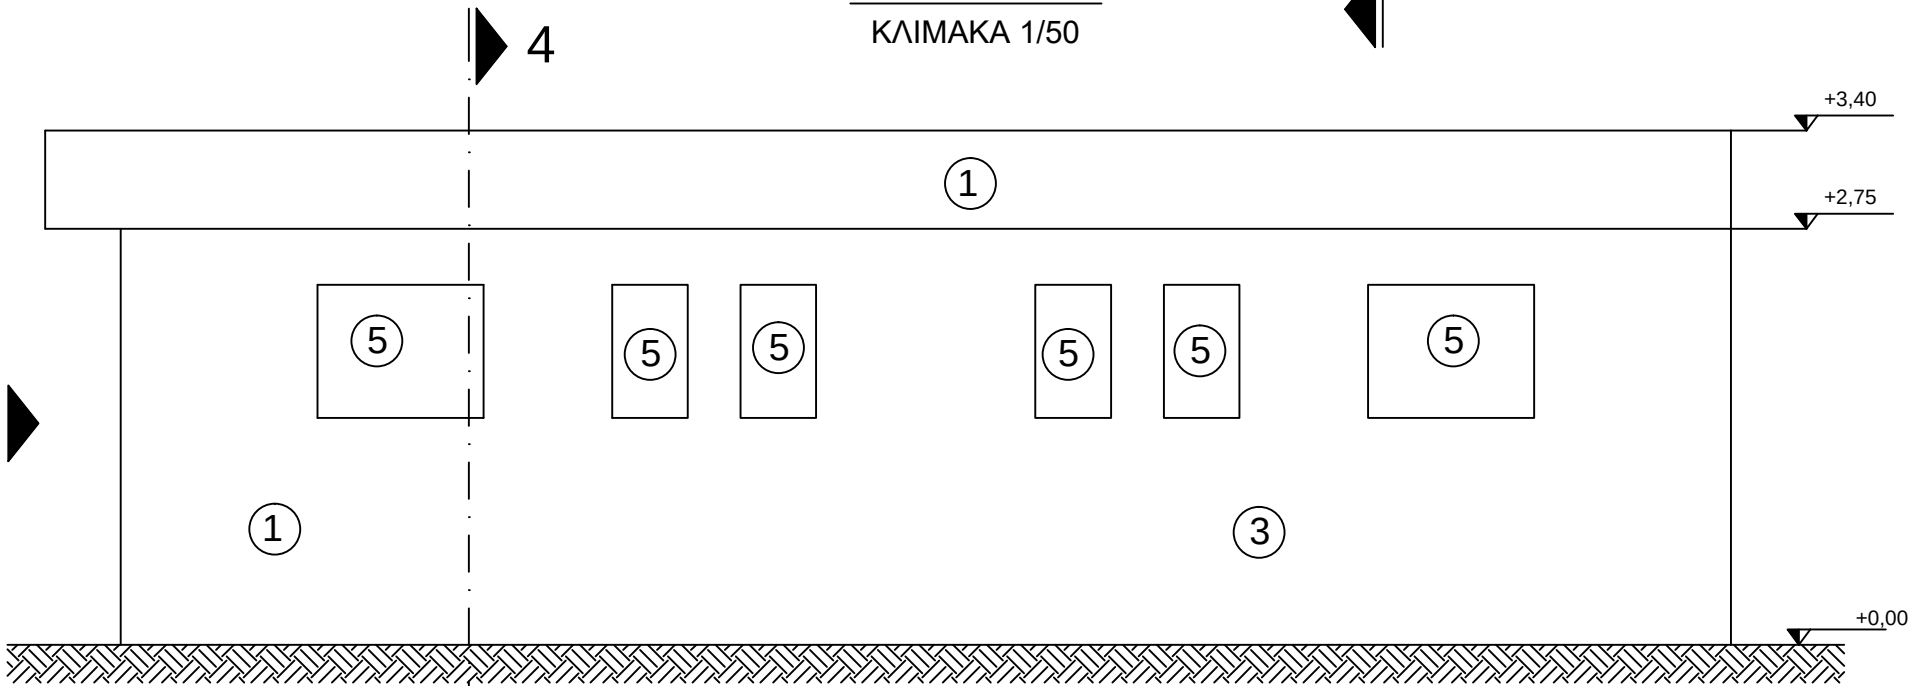

Οψη Η
ΚΛΙΜΑΚΑ 1/50

ΥΠΟΜΝΗΜΑ ΥΛΙΚΩΝ

- ① Επίχρυσμα.
② Τοίχος με θερμομόνωση γραφιτούχας διογκωμένης πολυστερίνης πάχους 8 cm και επίχρυσμα
③ Εξωτερικός Τοίχος χωρίς θερμομόνωση επιχρισμένος
④ Ανεπίχριστο Σκυρόδεμα
⑤ Κούφωμα αλουμινίου με διπλό υαλοπίνακα
⑥ Κούφωμα αλουμινίου αδιαφανες (χωρίς) υαλοπίνακα

Γραμμικό σενάζ κατασκευάζεται
στους τοίχους ανά 1,50 μ. ύψους.

ΚΥΡΙΟΣ ΤΟΥ ΕΡΓΟΥ:	ΕΛΛΗΝΙΚΗ ΔΗΜΟΚΡΑΤΙΑ ΠΕΡΙΦΕΡΕΙΑ ΚΕΝΤΡΙΚΗΣ ΜΑΚΕΔΟΝΙΑΣ Π.Ε. ΣΕΡΡΩΝ ΔΗΜΟΣ ΗΡΑΚΛΕΙΑΣ
ΕΡΓΟ:	ΔΙΑΜΟΡΦΩΣΗ ΧΩΡΩΝ ΥΠΑΙΘΡΙΩΝ ΕΚΔΗΛΩΣΕΩΝ ΑΝΕΓΕΡΣΗ ΚΤΙΡΙΟΥ ΑΜΦΙΘΕΑΤΡΟΥ ,ΠΡΟΣΘΗΚΕΣ ΚΕΡΚΙΔΩΝ ΚΑΙ ΚΤΙΡΙΟΥ WC ΜΕ ΠΕΡΙΦΡΑΞΗ ΚΑΙ ΜΕ ΠΕΡΙΦΡΑΞΗ ΚΑΙ ΣΤΕΓΑΝΟ ΒΟΘΡΟ.
ΘΕΣΗ:	ΟΙΚΟΠΕΔΑ ΥΠ' ΑΡ. 433, 434, 435, 436 ΟΙΚΟΠΕΔΑ ΥΠ' ΑΡ. 437, 438, 439, 440 ΣΤΟ Ο.Π. 45, ΣΚΟΤΟΥΣΣΑ ΣΕΡΡΩΝ ΔΗΜΟΣ ΗΡΑΚΛΕΙΑΣ Π.Ε. ΣΕΡΡΩΝ
ΜΕΛΕΤΗΤΗΣ:	ΣΑΒΒΑΚΗΣ ΚΩΝΣΤΑΝΤΙΝΟΣ ΔΙΠΛ. ΠΟΛΙΤΙΚΟΣ ΜΗΧΑΝΙΚΟΣ

ΑΡΙΘΜΟΣ ΣΧΕΔΙΟΥ	ΘΕΜΑ ΣΧΕΔΙΟΥ
A.2.3	ΑΡΧΙΤΕΚΤΟΝΙΚΗ ΜΕΛΕΤΗ ΚΤΙΡΙΟΥ WC ΟΨΕΙΣ
ΚΛΙΜΑΚΑ: 1:50	ΗΡΑΚΛΕΙΑ - ΜΑΪΟΣ 2023
Ο ΣΥΝΤΑΞΑΣ	ΘΕΩΡΗΘΗΚΕ
ΣΑΒΒΑΚΗΣ ΧΡΗ. ΚΩΝΣΤΑΝΤΙΝΟΣ ΠΟΛΙΤΙΚΟΣ ΜΗΧΑΝΙΚΟΣ Δ.Π.Θ. ΑΡ. Μ. Τ.Ε.Ε. 1/16113 ΚΙΟΥΤΑΚΕΙΑΣ 7, ΤΗΛ.23210/48292 - ΣΕΡΡΕΣ Α.Φ.Μ. 125128402 - Δ.Ο.Υ. Α' ΣΕΡΡΩΝ	