
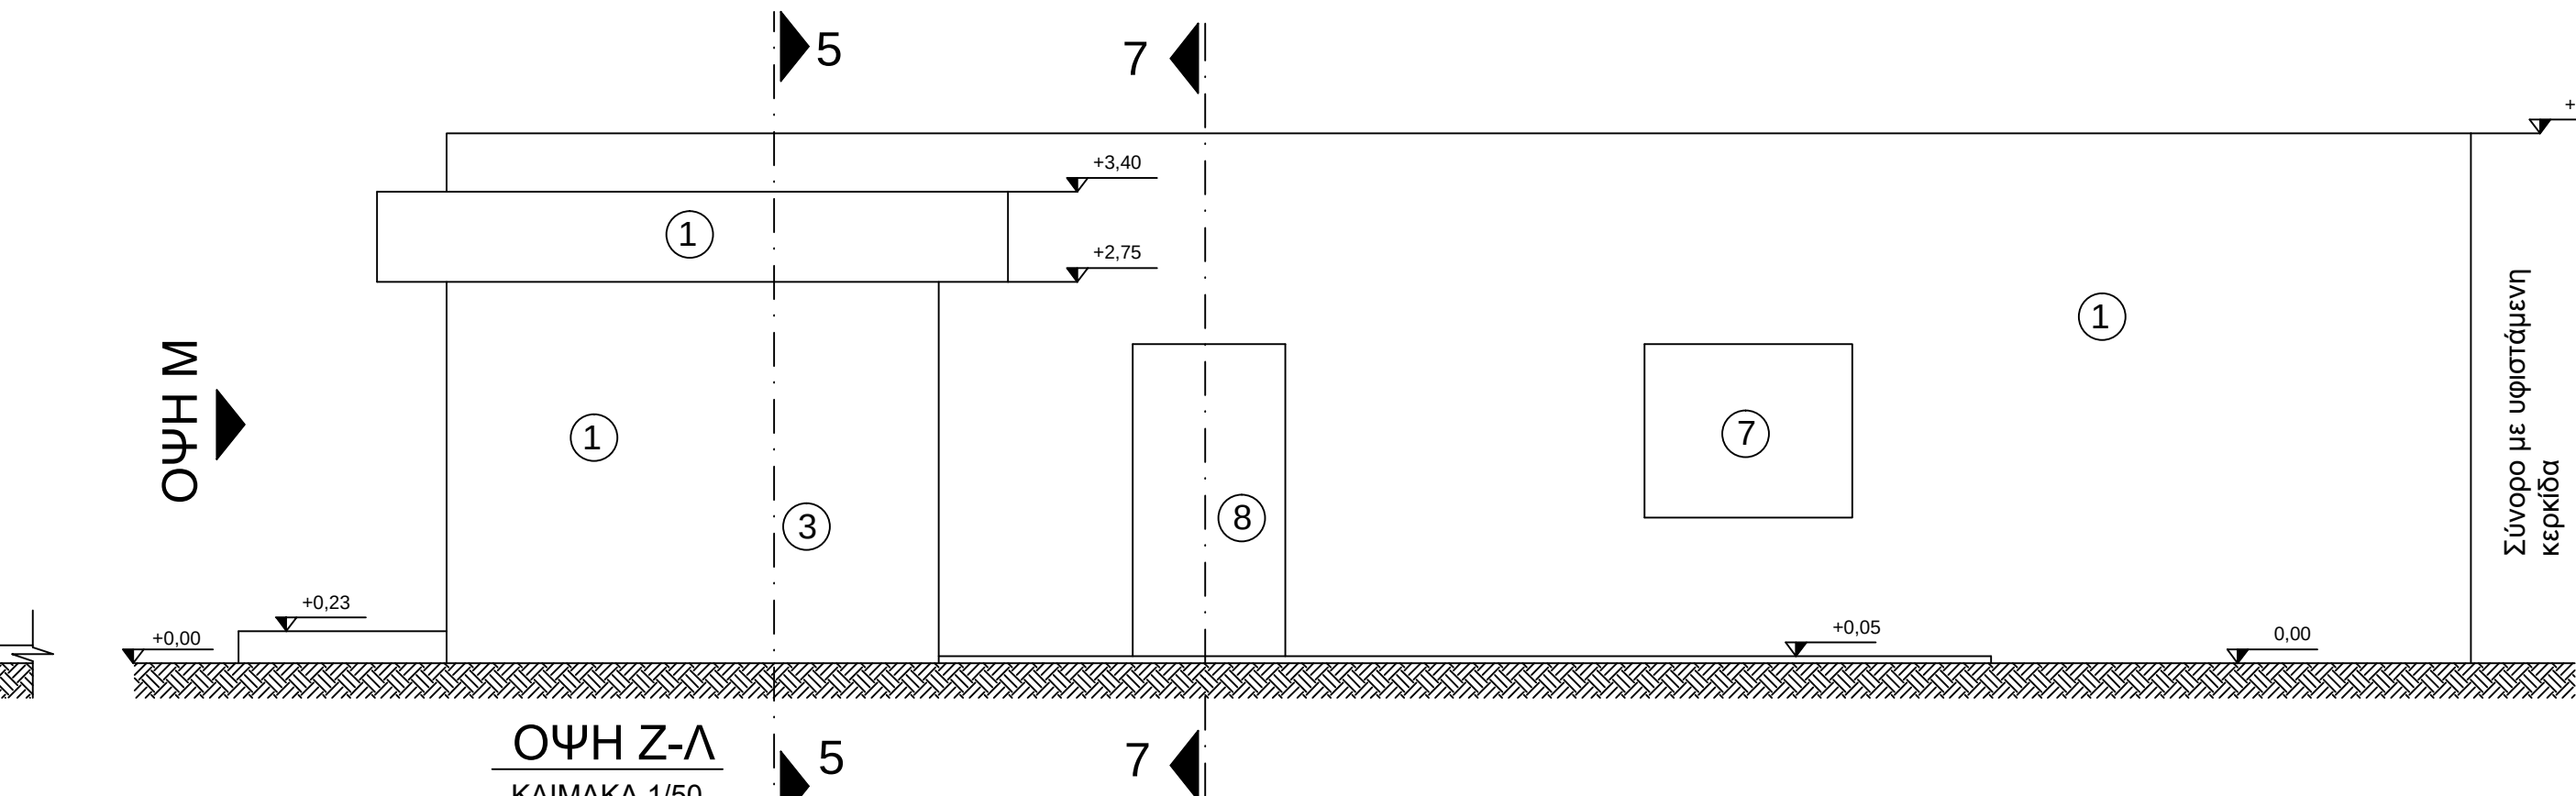
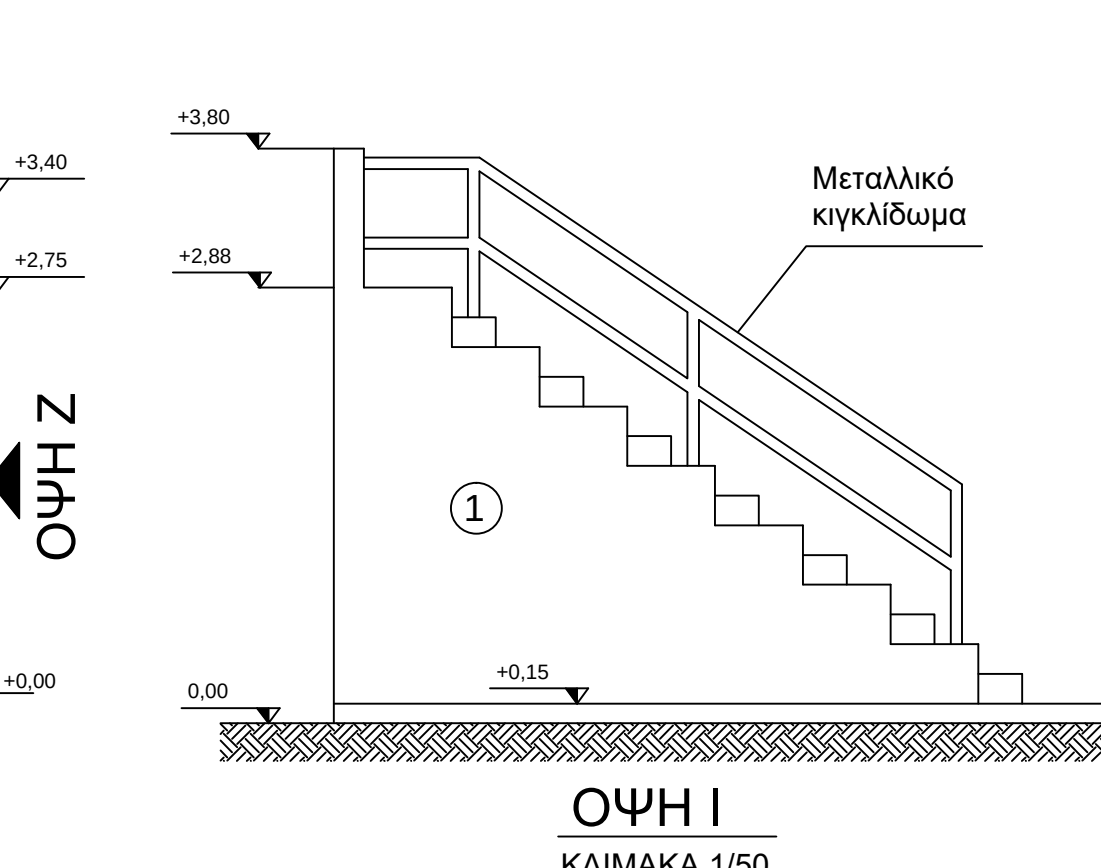
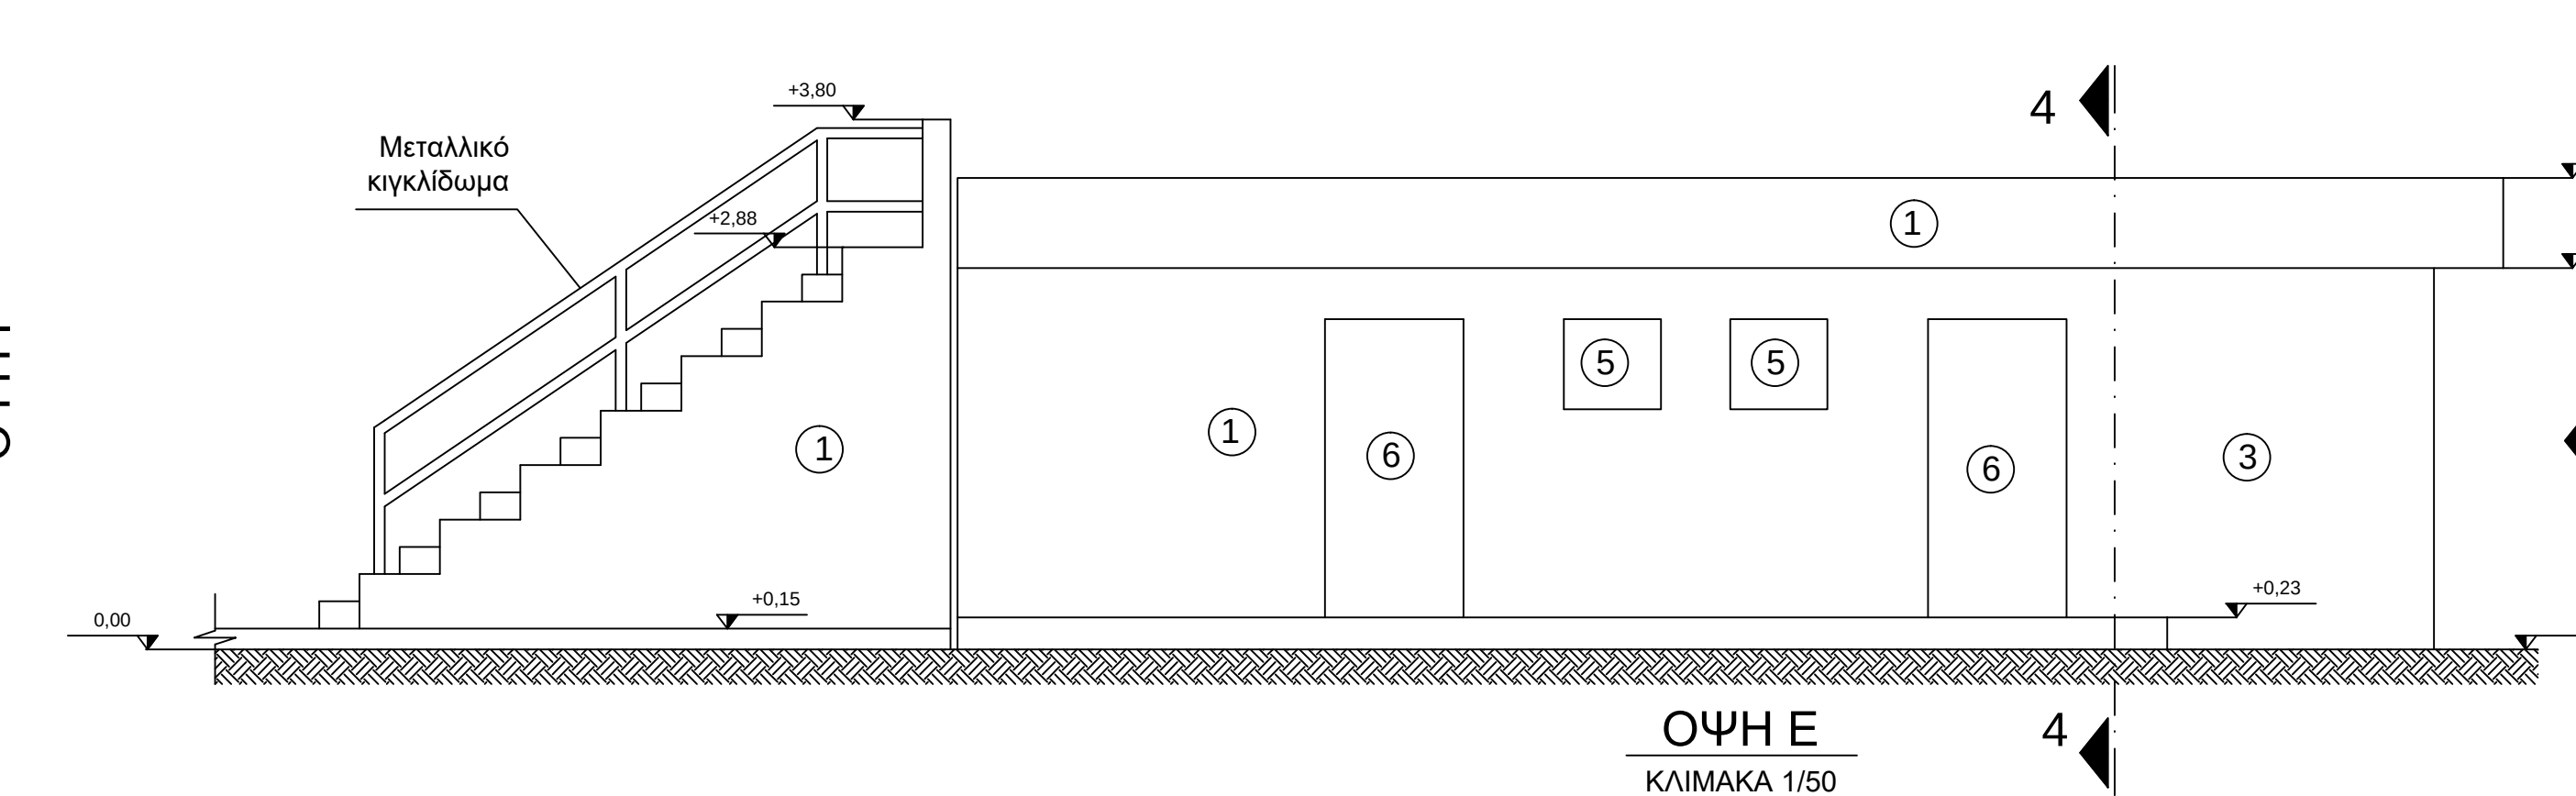
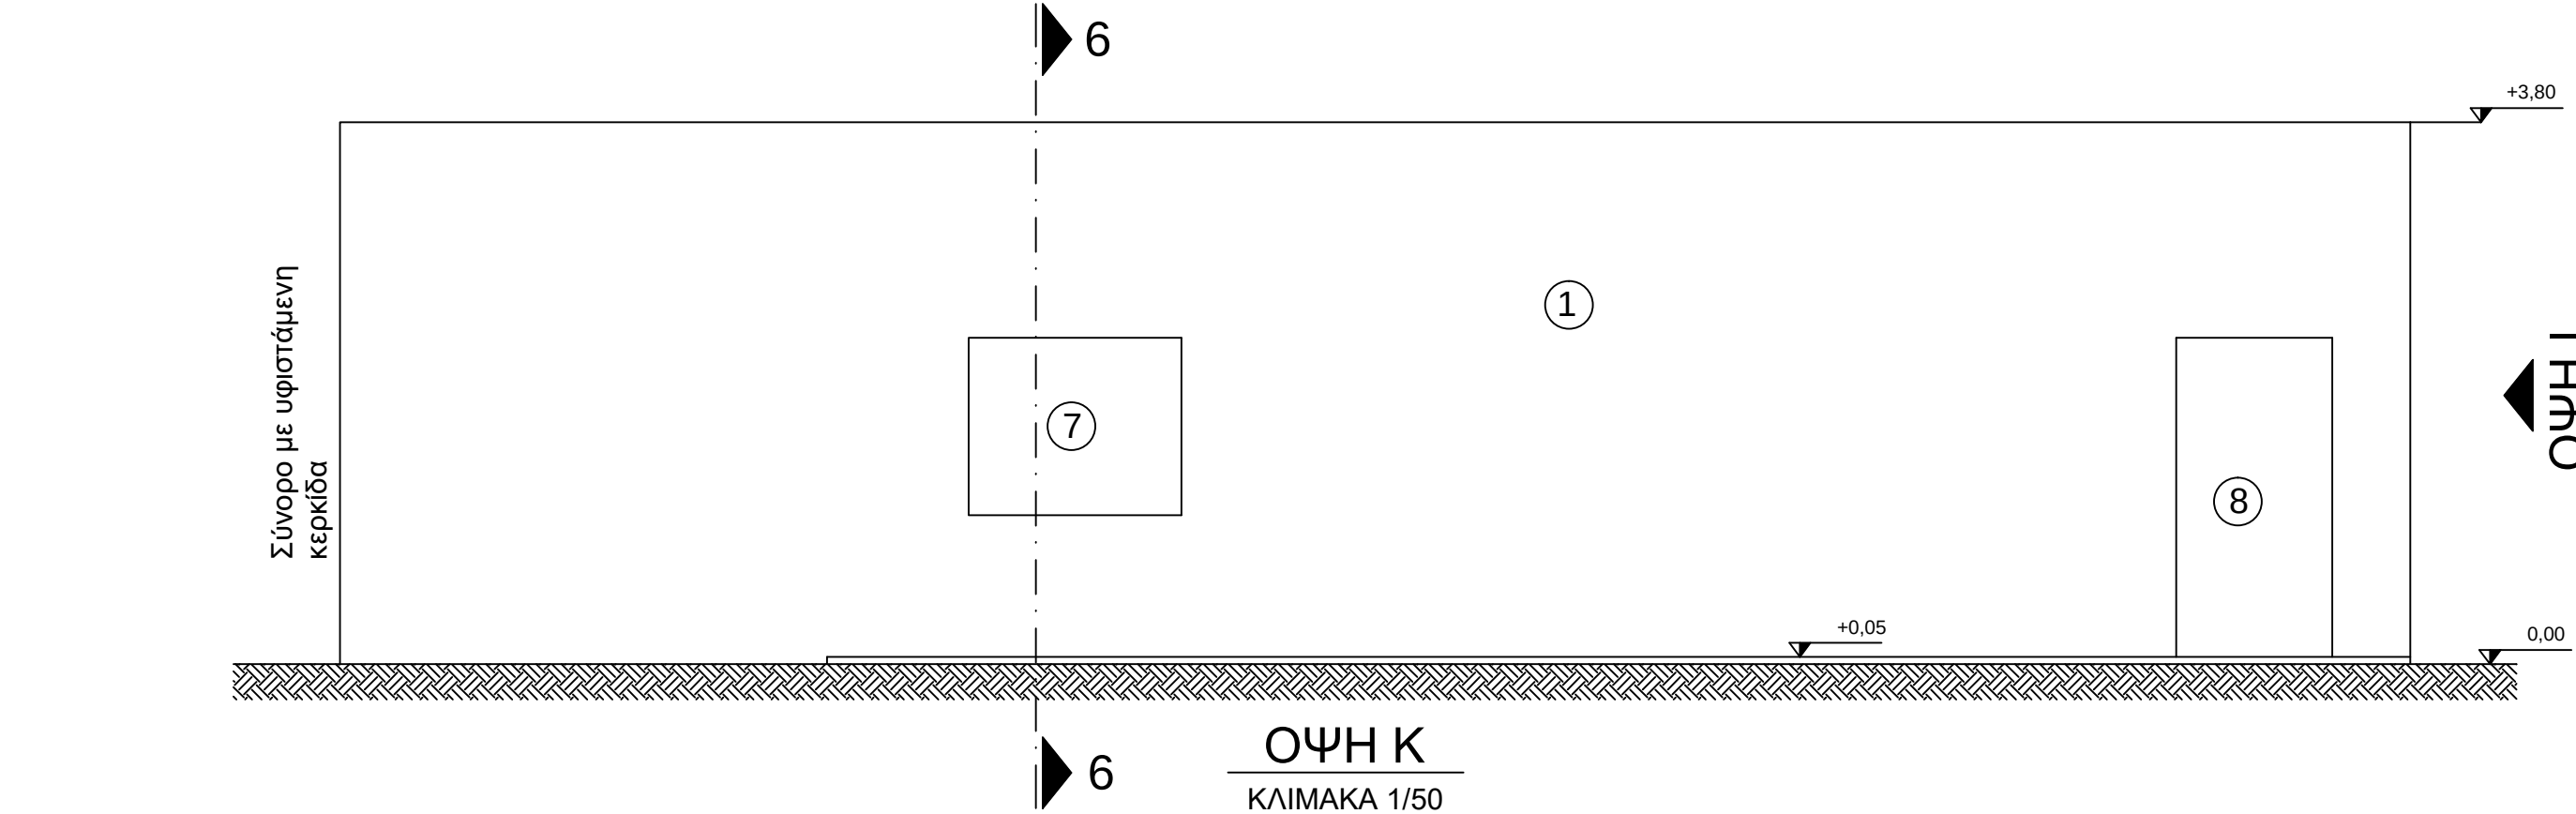


 

- ΥΠΟΜΝΗΜΑ ΥΛΙΚΩΝ**
- 1 Επίχρυσμα.
 - 2 Τοίχος με θερμομόνωση γραφитоύχας διαγκωμένης πολυστερίνης πάχους 8 cm και επίχρυσμα
 - 3 Εξωτερικός Τοίχος χωρίς θερμομόνωση επιχρισμένος
 - 4 Ανεπίχριστο Σκυρόδεμα
 - 5 Κούφωμα αλουμινίου με διπλό υαλοπίνακα
 - 6 Κούφωμα αλουμινίου αδιαφανές (χωρίς) υαλοπίνακα
 - 7 Κούφωμα μεταλλικό με οπλισμένο μονό υαλοπίνακα
 - 8 Κούφωμα μεταλλικό αδιαφανές (χωρίς) υαλοπίνακα
- Γραμμικό σενάζ κατασκευάζεται στους τοίχους ανά 1,50 μ. ύψους.

ΚΥΡΙΟΣ ΤΟΥ ΕΡΓΟΥ:	ΕΛΛΗΝΙΚΗ ΔΗΜΟΚΡΑΤΙΑ ΠΕΡΙΦΕΡΕΙΑ ΚΕΝΤΡΙΚΗΣ ΜΑΚΕΔΟΝΙΑΣ Π.Ε. ΣΕΡΡΩΝ ΔΗΜΟΣ ΗΡΑΚΛΕΙΑΣ
ΕΡΓΟ:	ΔΙΑΜΟΡΦΩΣΗ ΧΩΡΩΝ ΥΠΑΙΘΡΙΩΝ ΕΚΔΗΛΩΣΕΩΝ ΑΝΕΓΕΡΣΗ ΚΤΙΡΙΟΥ ΑΜΦΙΘΕΑΤΡΟΥ ,ΠΡΟΣΘΗΚΕΣ ΚΕΡΚΙΔΩΝ ΚΑΙ ΚΤΙΡΙΟΥ WC ΜΕ ΠΕΡΙΦΡΑΞΗ ΚΑΙ ΜΕ ΠΕΡΙΦΡΑΞΗ ΚΑΙ ΣΤΕΓΑΝΟ ΒΟΘΡΟ.
ΘΕΣΗ:	ΟΙΚΟΠΕΔΑ ΥΠ' ΑΡ. 433, 434, 435, 436 ΟΙΚΟΠΕΔΑ ΥΠ' ΑΡ. 437, 438, 439, 440 ΣΤΟ Ο.Π. 45, ΣΚΟΤΟΥΣΣΑ ΣΕΡΡΩΝ ΔΗΜΟΣ ΗΡΑΚΛΕΙΑΣ Π.Ε. ΣΕΡΡΩΝ
ΜΕΛΕΤΗΤΗΣ:	ΣΑΒΒΑΚΗΣ ΚΩΝΣΤΑΝΤΙΝΟΣ ΔΙΠΛ. ΠΟΛΙΤΙΚΟΣ ΜΗΧΑΝΙΚΟΣ
ΑΡΙΘΜΟΣ ΣΧΕΔΙΟΥ	ΘΕΜΑ ΣΧΕΔΙΟΥ
A.3.3	ΑΡΧΙΤΕΚΤΟΝΙΚΗ ΜΕΛΕΤΗ ΚΕΡΚΙΔΩΝ ΟΨΕΙΣ
ΚΛΙΜΑΚΑ: 1:50	ΗΡΑΚΛΕΙΑ - ΜΑΪΟΣ 2023
Ο ΣΥΝΤΑΞΑΣ	ΘΕΩΡΗΘΗΚΕ
ΣΑΒΒΑΚΗΣ ΧΡΗ. ΚΩΝΣΤΑΝΤΙΝΟΣ ΠΟΛΙΤΙΚΟΣ ΜΗΧΑΝΙΚΟΣ Δ.Π.Θ. ΑΡ. Μ.Τ.Ε.Ε. 116113 ΚΙΟΥΤΑΧΕΙΑΣ 7, ΠΛΑΤΕΙΑ 48892 - ΣΕΡΡΕΣ Α.Φ.Μ. 129128402 - Δ.Ο.Υ. Α' ΣΕΡΡΩΝ	