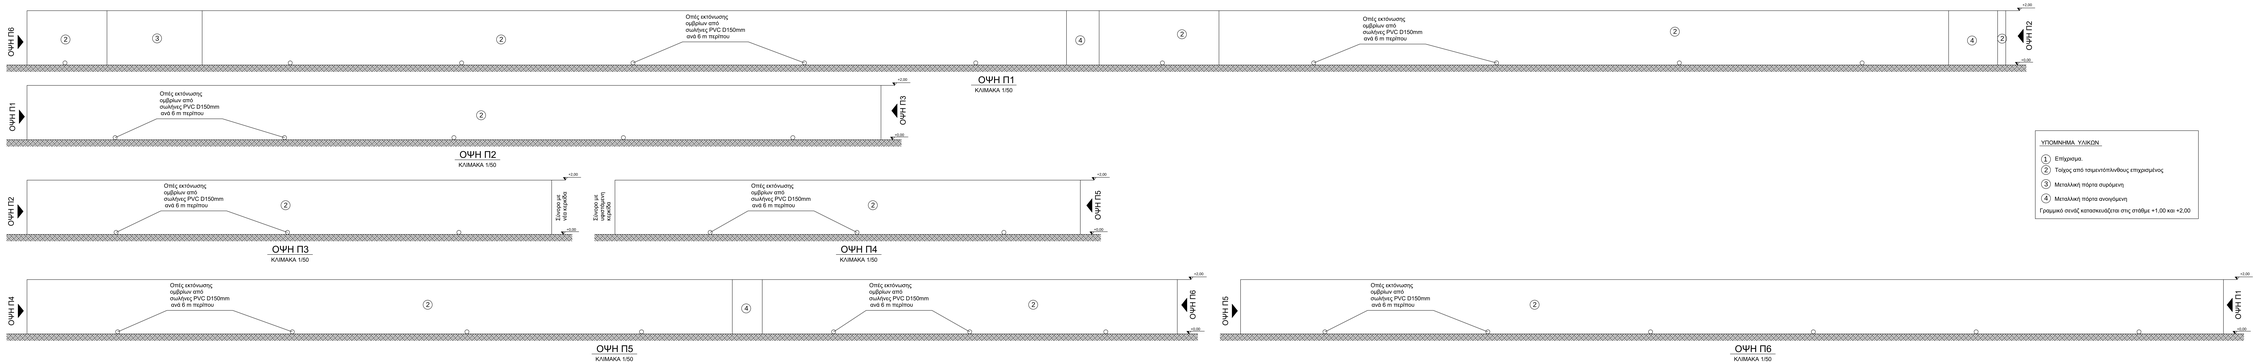

ΥΠΟΜΝΗΜΑ ΥΛΙΚΩΝ

1. Επίχωσμα.
2. Τοίχος από τσιμεντόπλινθους επιχρισμένος
3. Μεταλλική πόρτα συρόμενη
4. Μεταλλική πόρτα ανοιγόμενη

Γραμμικό σενές κατασκευάζεται στις στάθμε +1.00 και +2.00

ΚΥΡΙΟΣ ΤΟΥ ΕΡΓΟΥ:	ΕΛΛΗΝΙΚΗ ΔΗΜΟΚΡΑΤΙΑ ΠΕΡΙΦΕΡΕΙΑ ΚΕΝΤΡΙΚΗΣ ΜΑΚΕΔΟΝΙΑΣ Π.Ε. ΣΕΡΡΩΝ ΔΗΜΟΣ ΗΡΑΚΛΕΙΑΣ
ΕΡΓΟ:	ΔΙΑΜΟΡΦΩΣΗ ΧΟΡΩΝ ΥΠΑΙΘΡΙΩΝ ΕΚΔΗΛΩΣΕΩΝ ΑΝΕΓΕΡΣΗ ΚΤΙΡΙΟΥ ΑΜΦΙΘΕΑΤΡΟΥ ,ΠΡΟΣΘΗΚΕΣ ΚΕΡΚΙΔΩΝ ΚΑΙ ΚΤΙΡΙΟΥ WC ΜΕ ΠΕΡΙΦΡΑΞΗ ΚΑΙ ΜΕ ΠΕΡΙΦΡΑΞΗ ΚΑΙ ΣΤΕΓΑΝΟ ΒΟΘΡΟ.
ΘΕΣΗ:	ΟΙΚΟΠΕΔΑ ΥΤΓ ΑΡ. 433, 434, 435, 436 ΟΙΚΟΠΕΔΑ ΥΤΓ ΑΡ. 437, 438, 439, 440 ΣΤΟ Ο.Π. 45, ΣΚΟΤΟΥΣΣΑ ΣΕΡΡΩΝ ΔΗΜΟΣ ΗΡΑΚΛΕΙΑΣ Π.Ε. ΣΕΡΡΩΝ
ΜΕΛΕΤΗΤΗΣ:	ΣΑΒΒΑΚΗΣ ΚΩΝΣΤΑΝΤΙΝΟΣ ΔΙΠΛ. ΠΟΛΙΤΙΚΟΣ ΜΗΧΑΝΙΚΟΣ

ΑΡΙΘΜΟΣ ΣΧΕΔΙΟΥ	ΘΕΜΑ ΣΧΕΔΙΟΥ
Α.4.1	ΠΕΡΙΦΡΑΞΗ ΕΓΚΑΤΑΣΤΑΣΕΩΝ ΟΨΕΙΣ
ΚΛΙΜΑΚΑ: 1:50	ΗΡΑΚΛΕΙΑ - ΜΑΪΟΣ 2023
Ο ΣΥΝΤΑΞΑΣ	ΘΕΩΡΗΘΗΚΕ

ΣΑΒΒΑΚΗΣ ΚΩΝΣΤΑΝΤΙΝΟΣ
ΠΟΛΙΤΙΚΟΣ ΜΗΧΑΝΙΚΟΣ Δ.Π.Φ.
ΑΔΜ: Α.Τ.Ε.Ε. | 141113
ΚΟΤΖΙΑΣ 7, Τ.Κ. 62125 - ΣΕΡΡΕΣ
ΑΨΗΜ: 2ΦΒΡΗΩ - Δ.Ο.Υ. Α' ΣΕΡΡΩΝ