

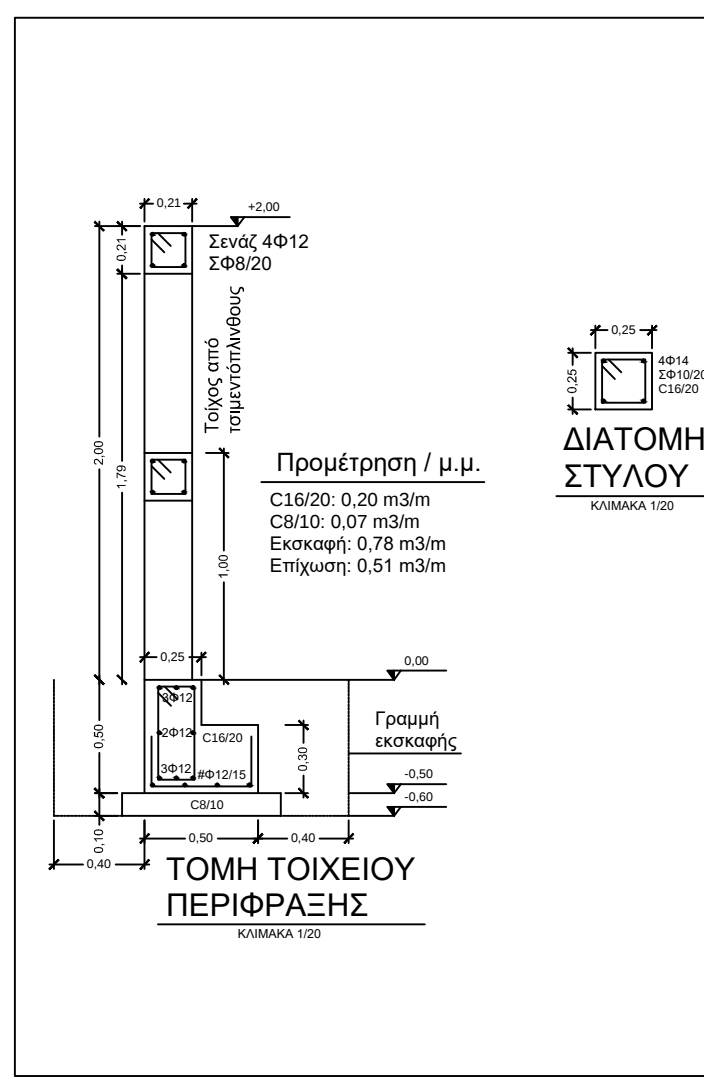
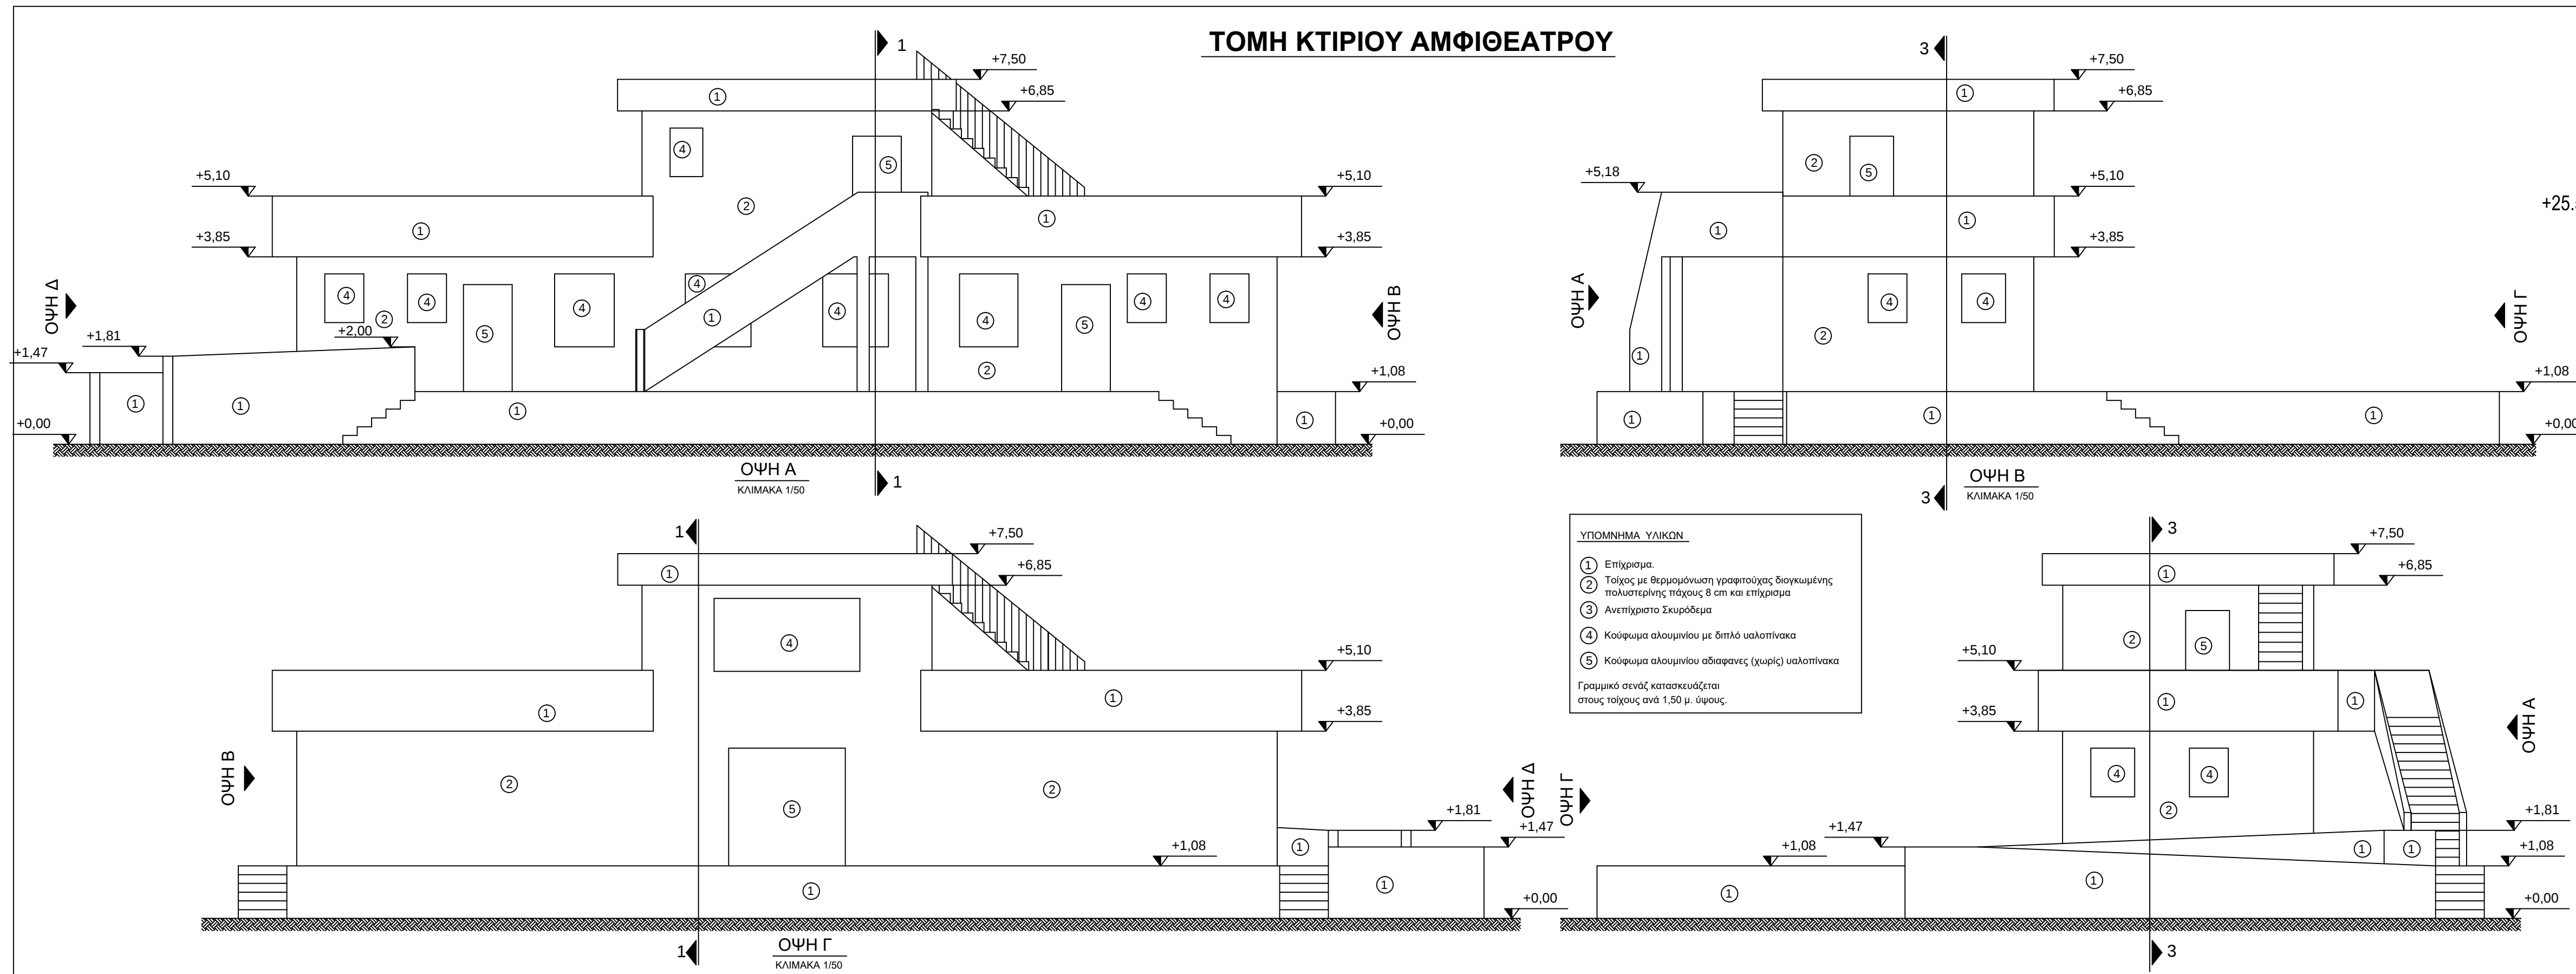
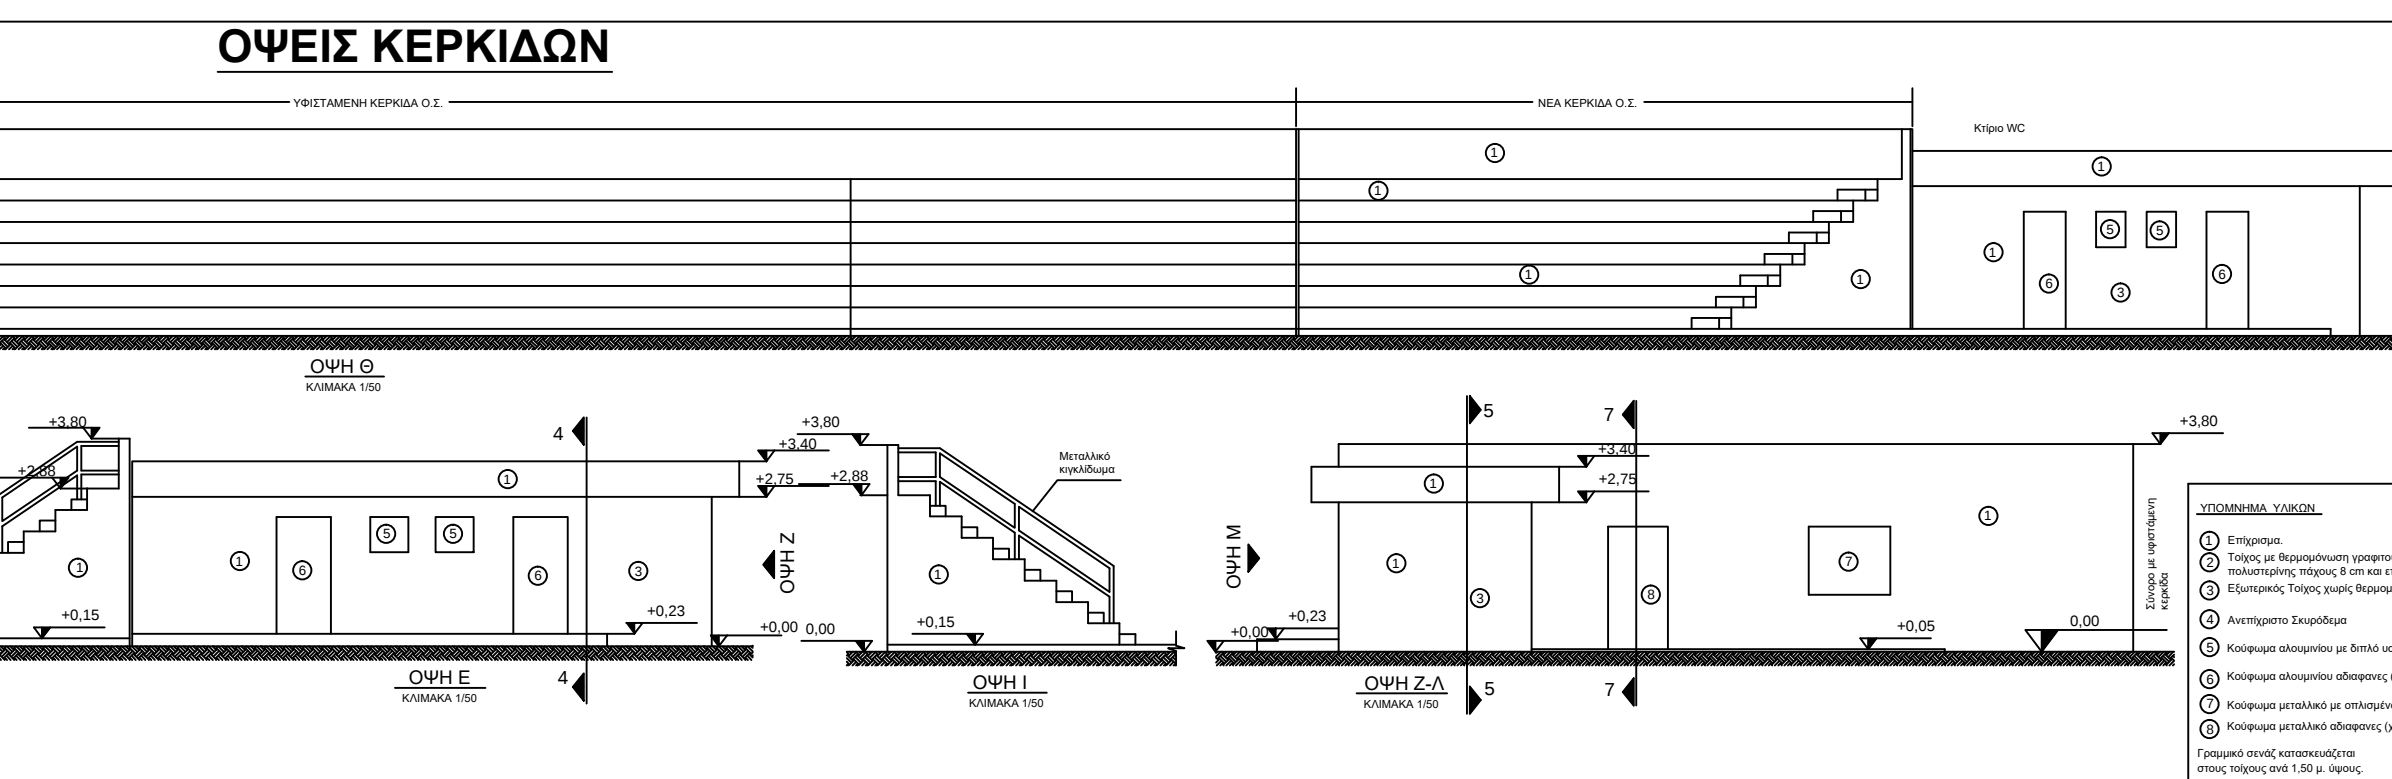
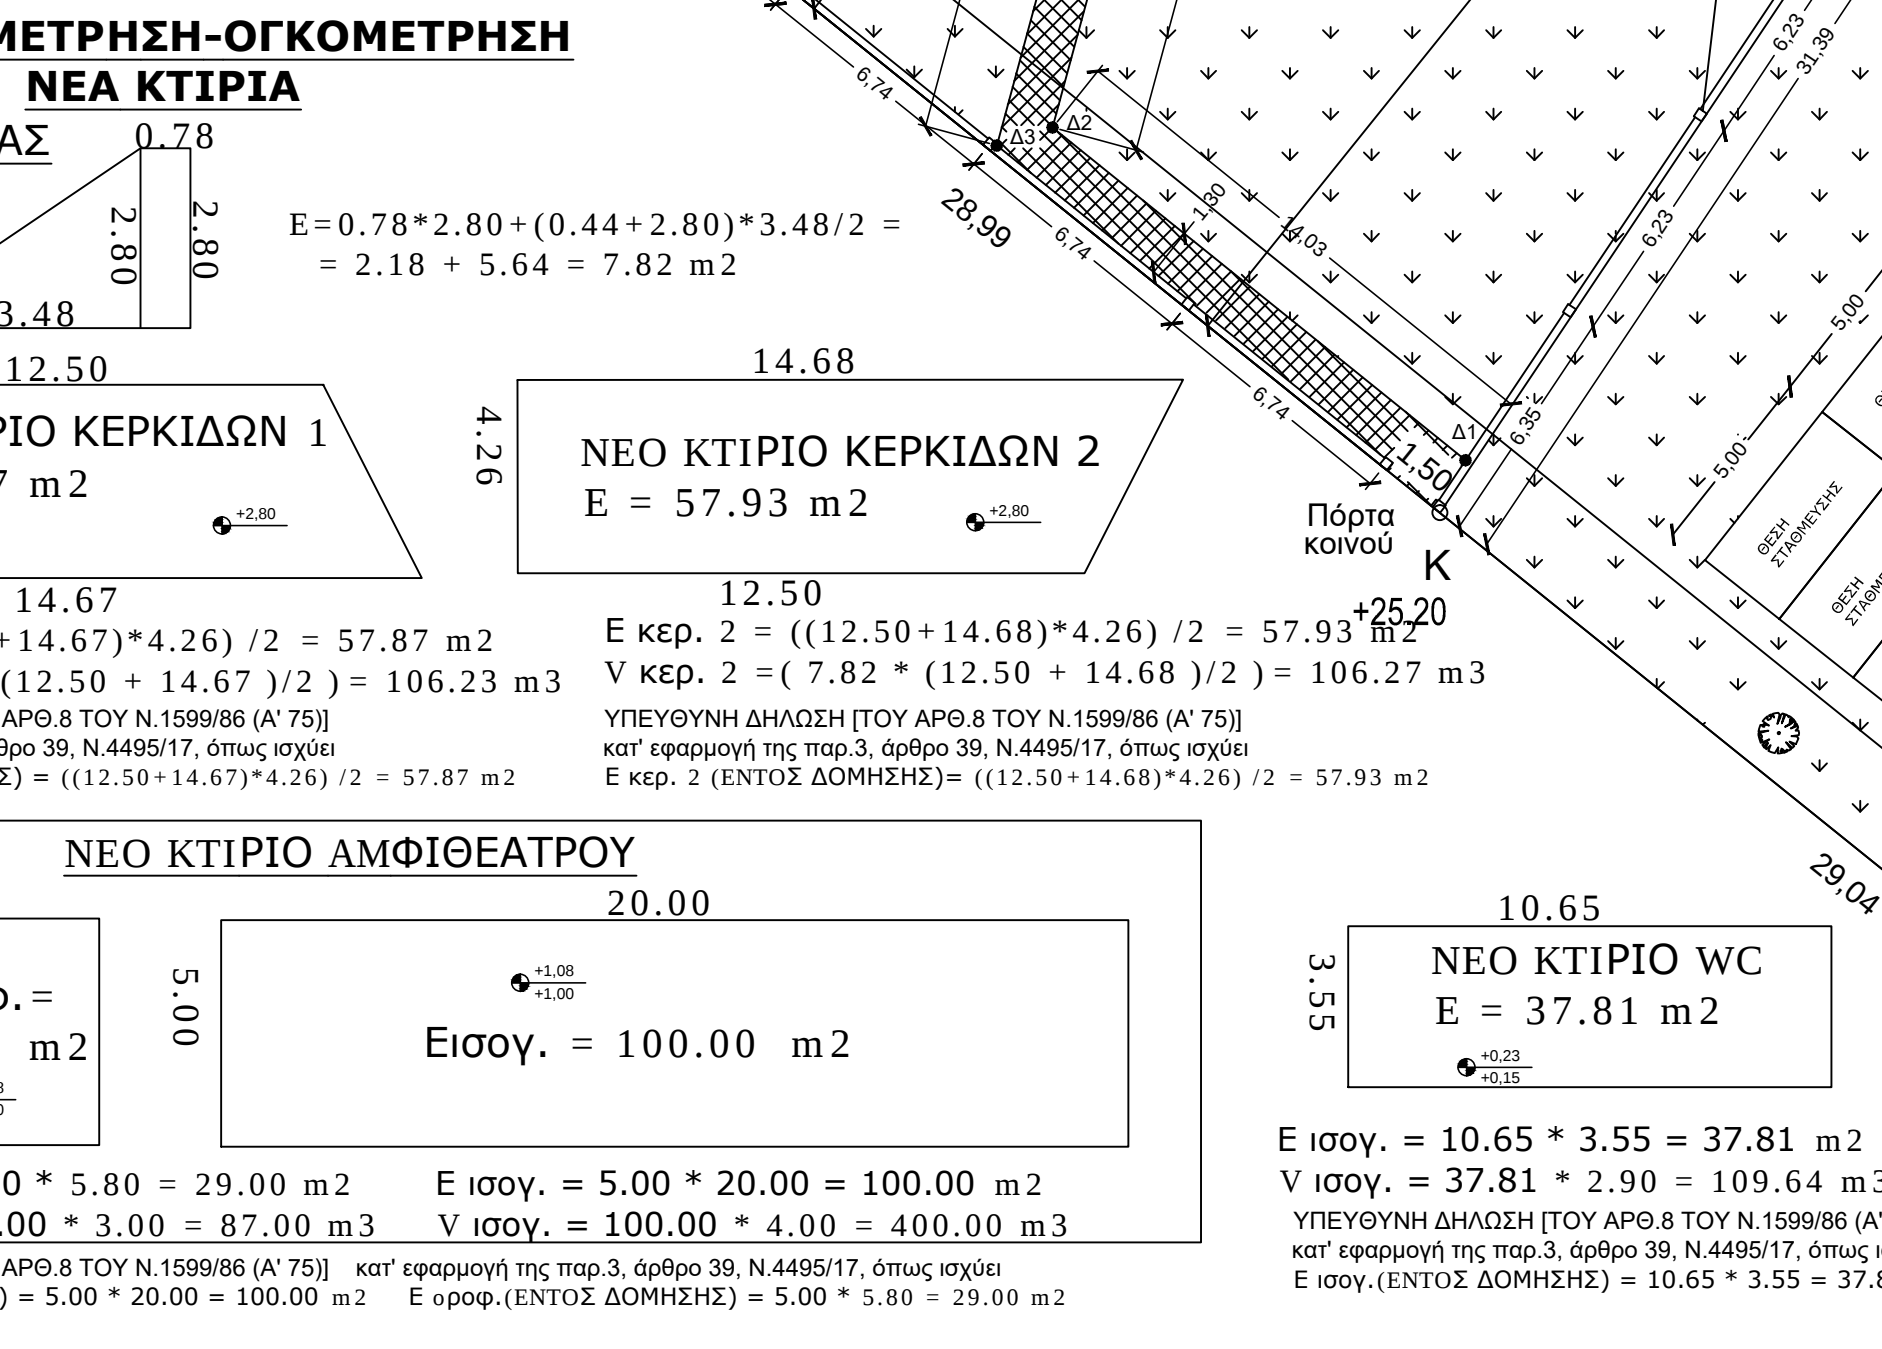
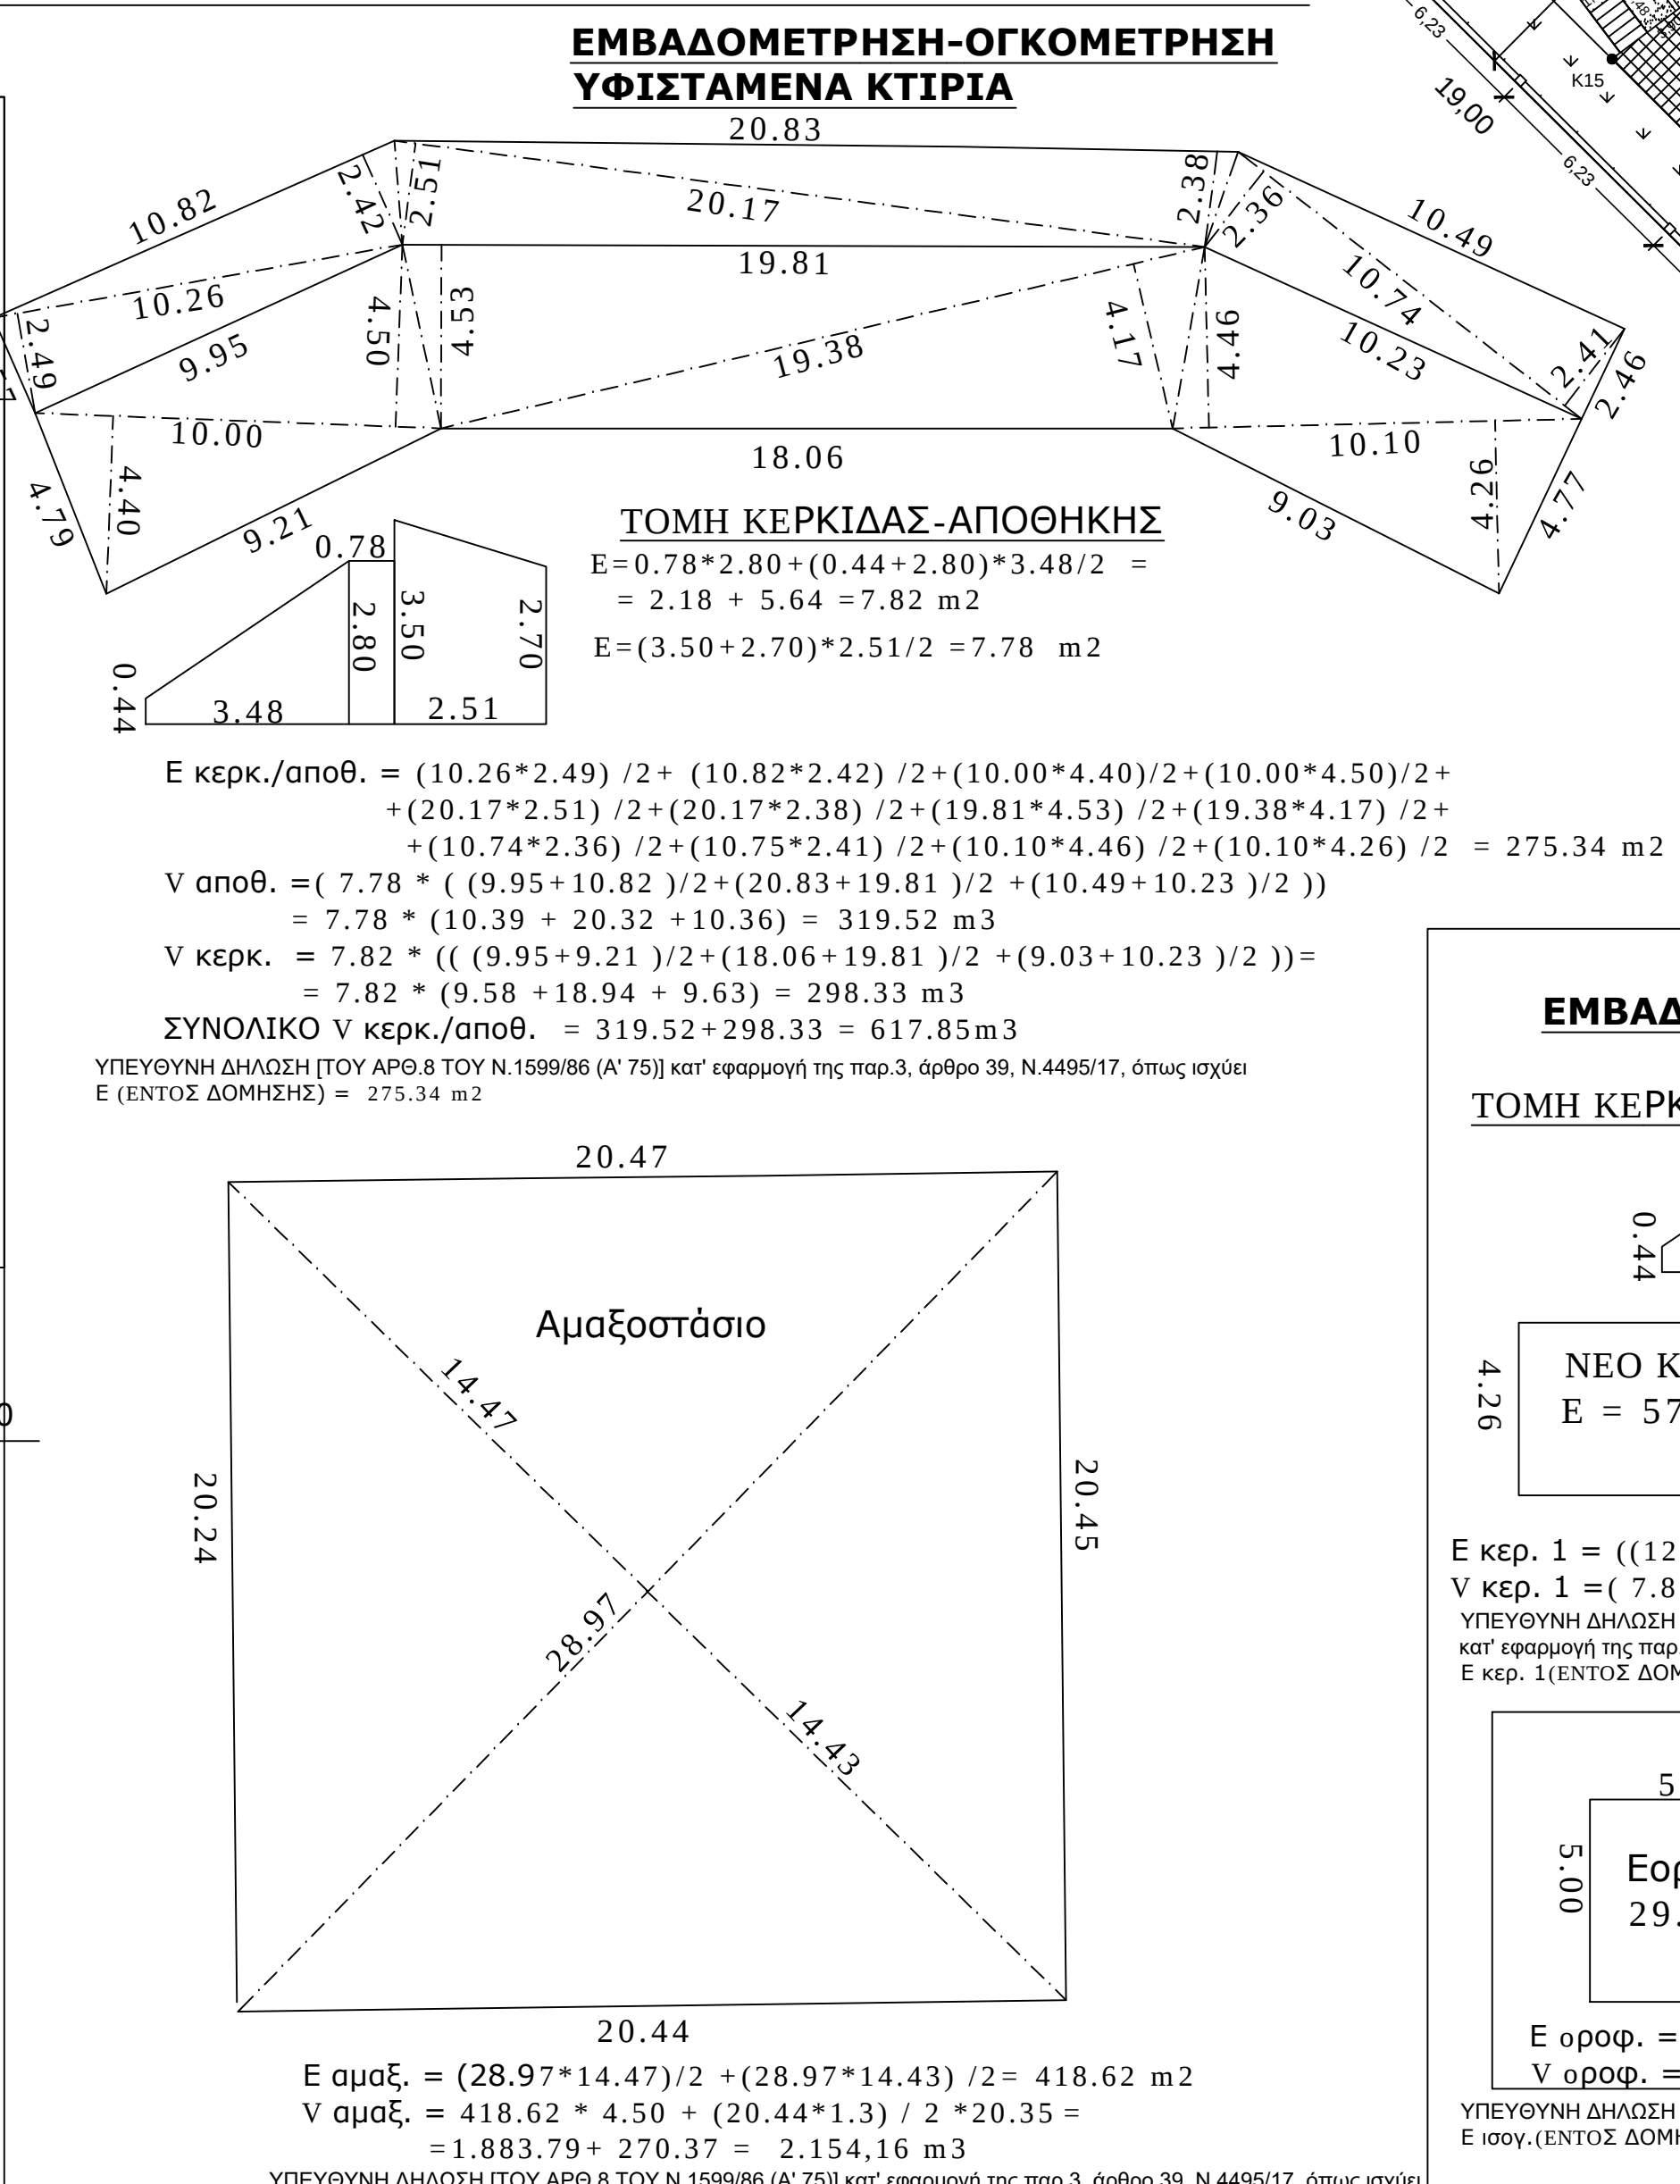


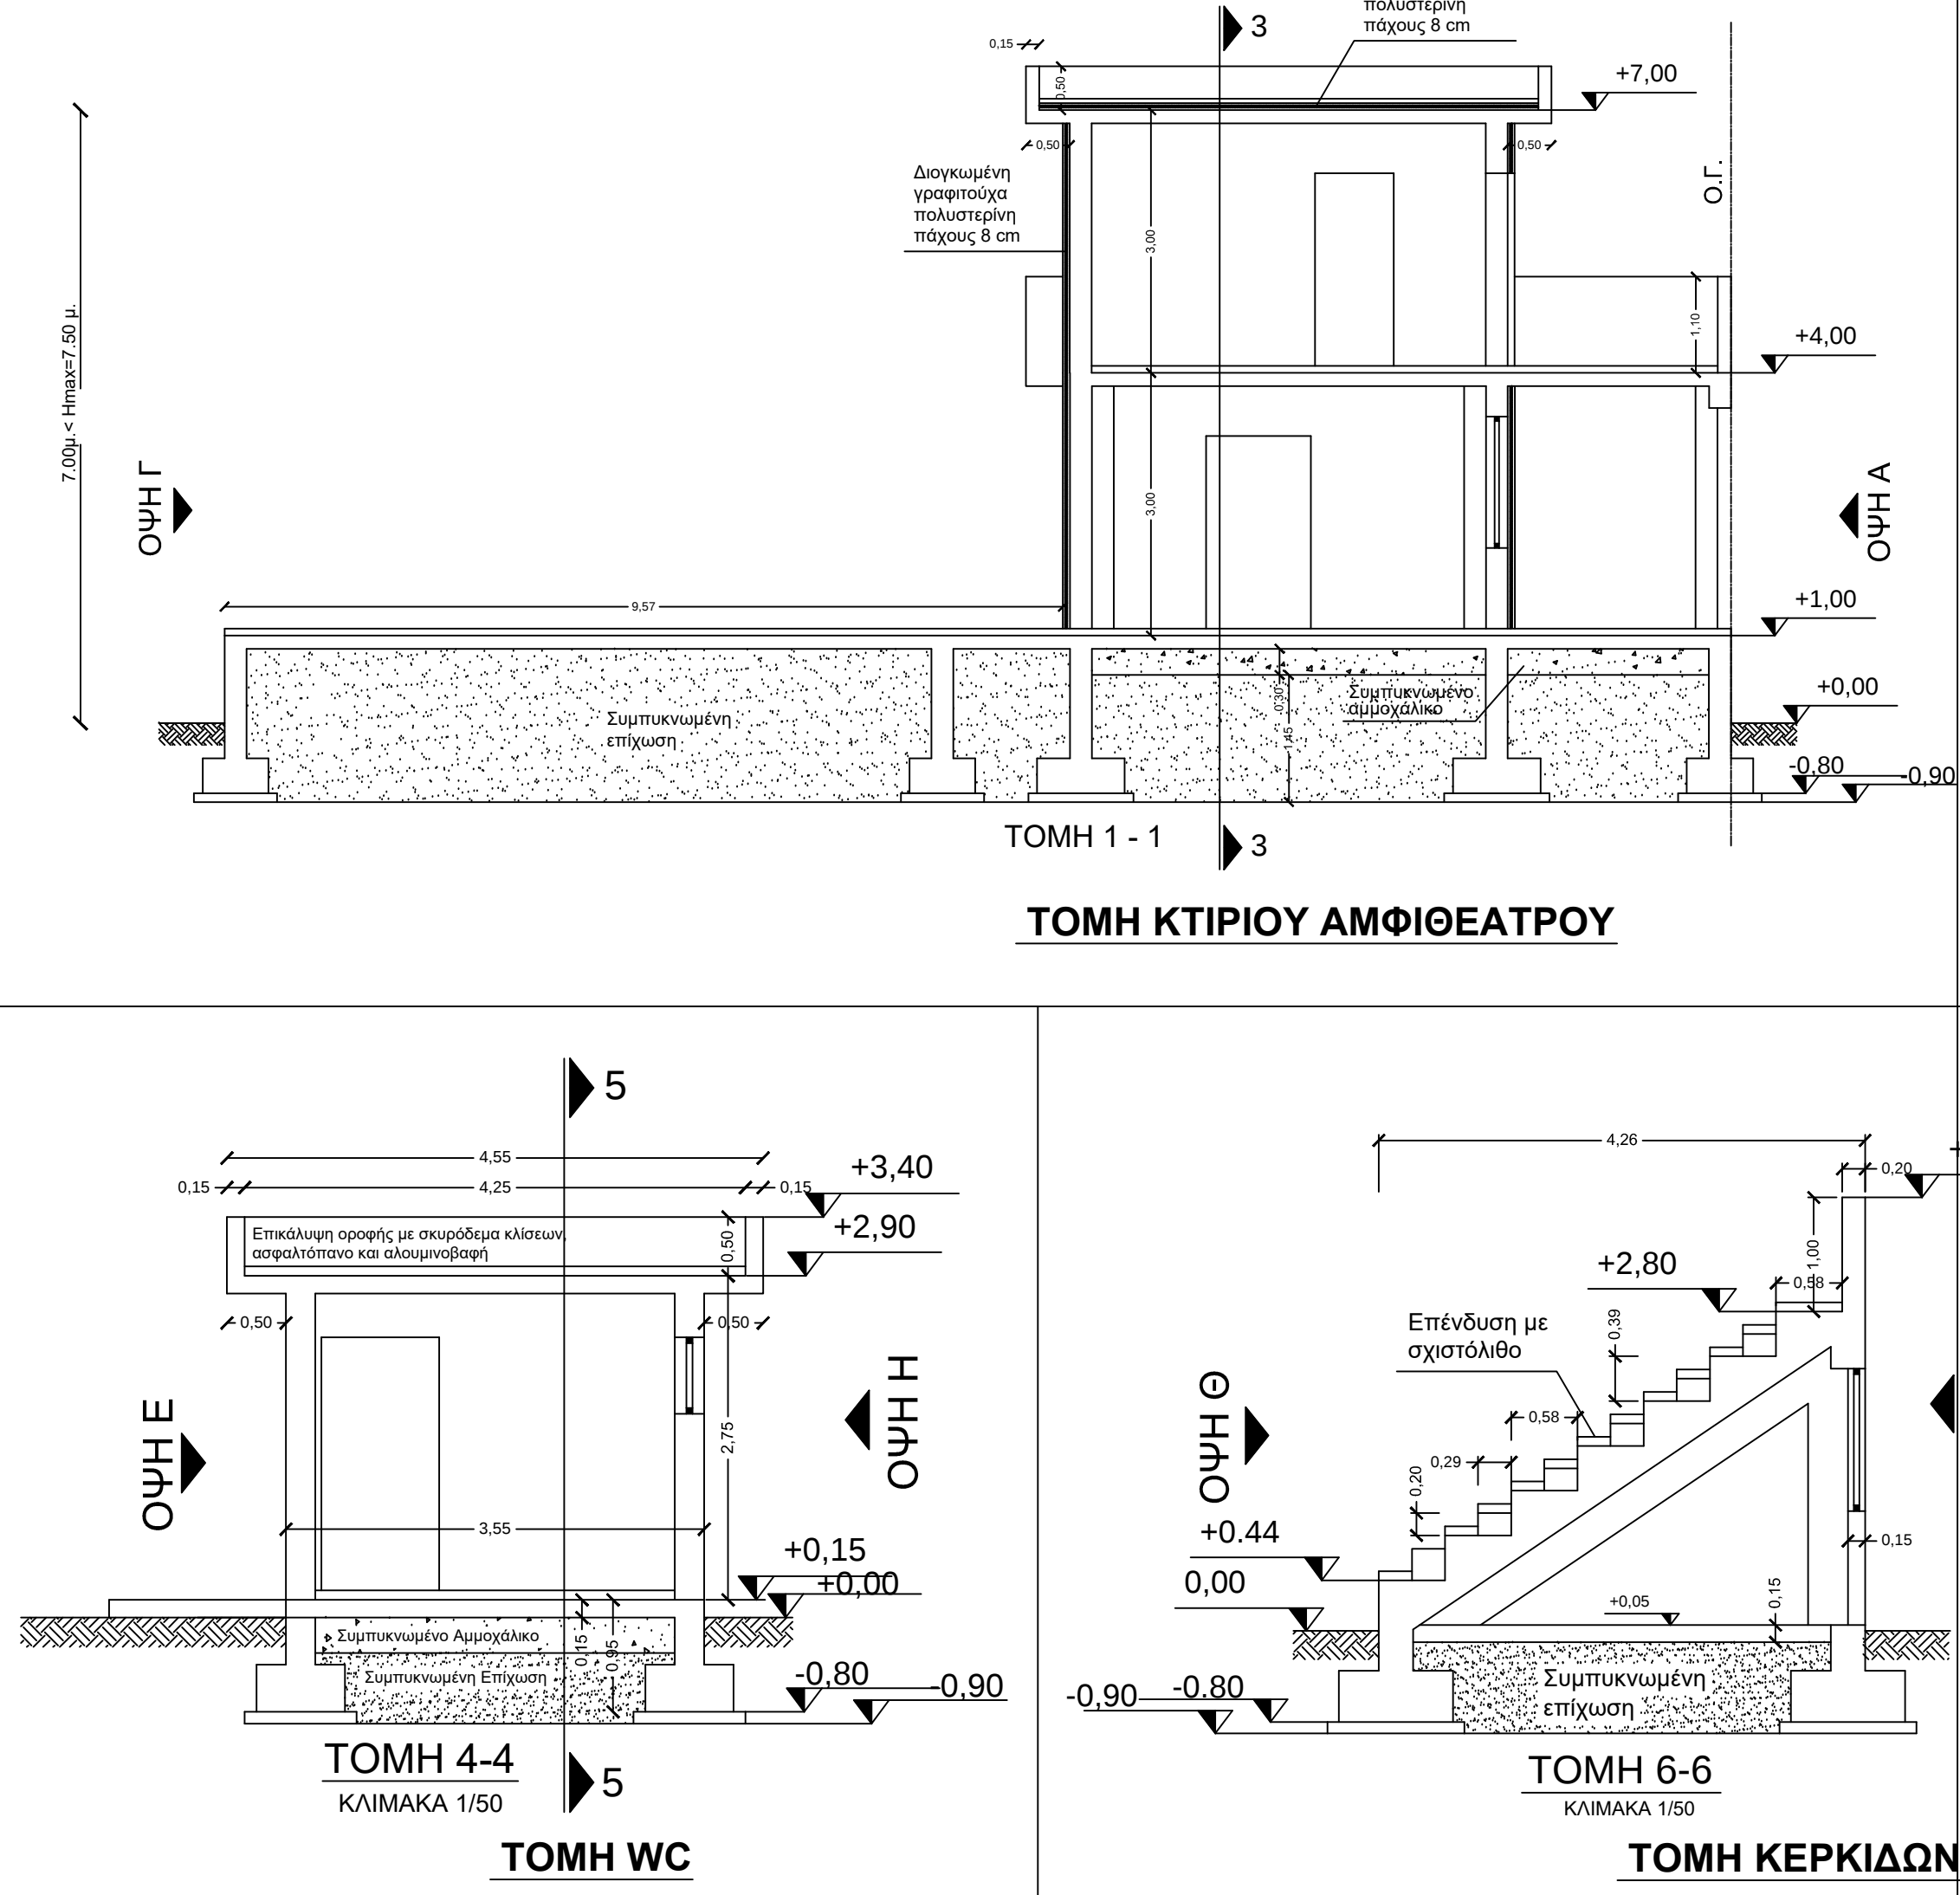

ΤΟΜΗ ΚΤΙΡΙΟΥ ΑΜΦΙΘΕΑΤΡΟΥ

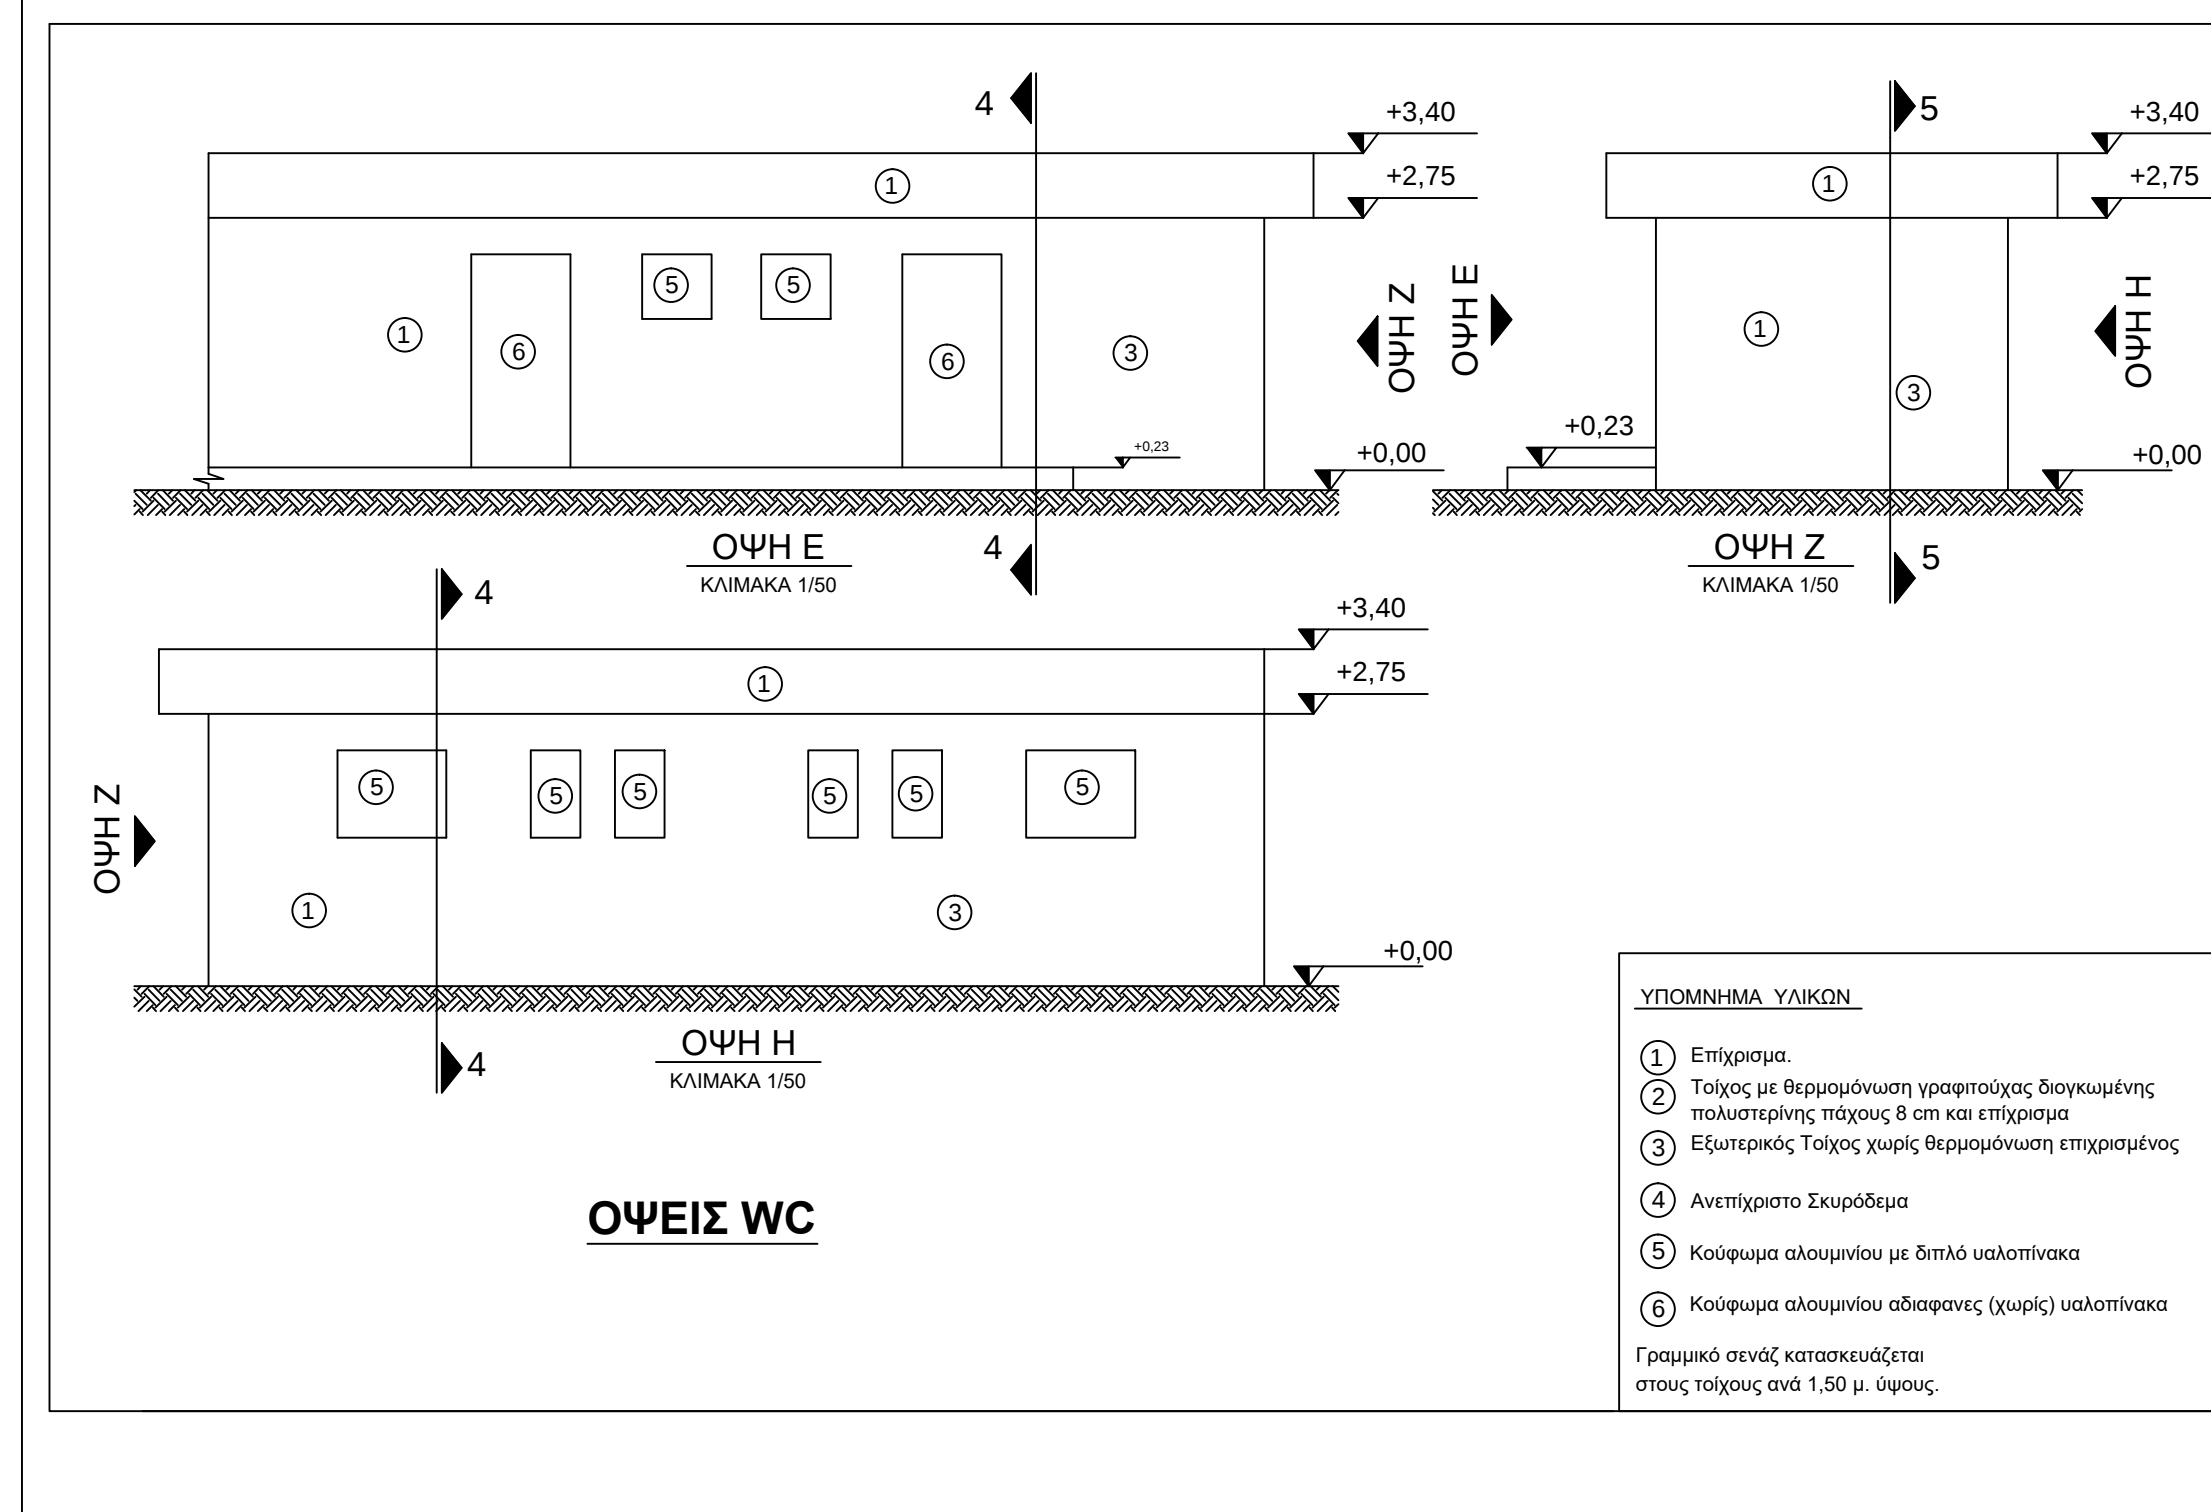

ΤΡΙΣΔΙΑΣΤΑΤΗ ΑΠΕΙΚΟΝΙΣΗ ΚΤΙΡΙΟΥ WC

**ΕΜΒΑΔΟΝ ΦΥΤΕΥΣΗΣ**

Ε = Ε οικ- Ε υφιστ. καλυψης - Ε νεας καλυψης - Ε διαδρομων - Ε εξόδων
- Ε διαδρ./κλιμακ. πίσω οψη κτιριου αμφιθεατρου -Ε ομαξ. εμπρος=
= 7.386,75 - 693,96 - 253,61 - 364,64 - 104,93 - 42,97 - 123,85
=55.807,79 €3

