

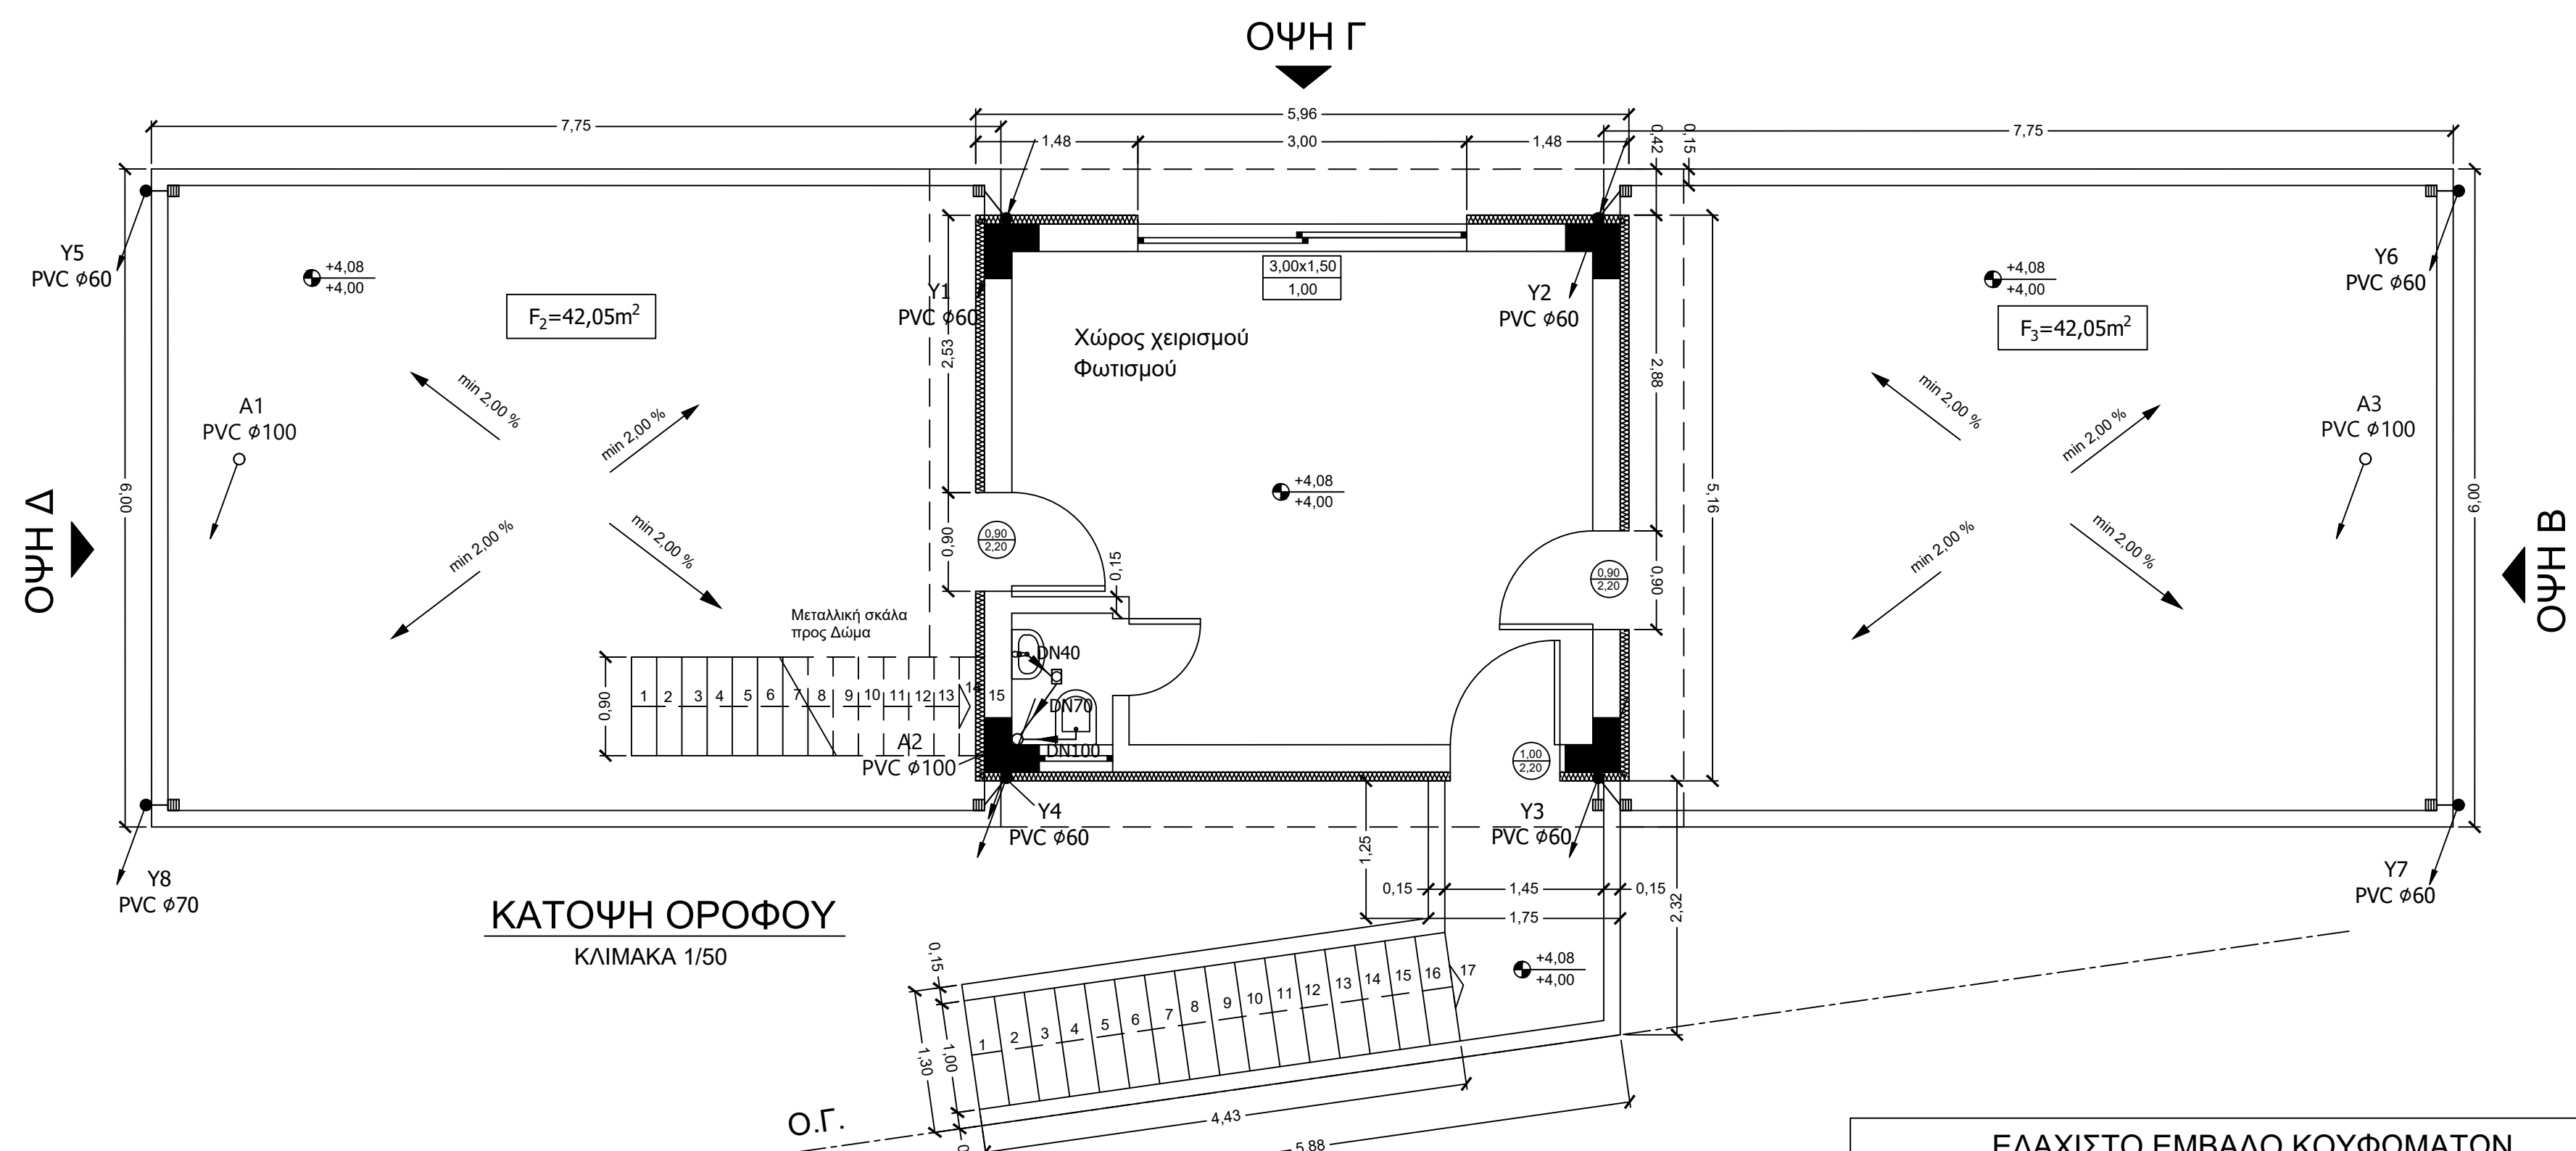
 
 
 
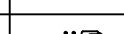


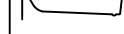

ΕΛΑΧΙΣΤΟ ΕΜΒΑΔΟ ΚΟΥΦΩΜΑΤΩΝ			
	Εμβάδο Χώρου	Ελάχιστο εμβαδό ανοιγμάτων (10%)	Εμβαδό κουφωμάτων
Αποδυτήρια Ανδρών:	30,15 m2	3,02 m2	3,36
Αποδυτήρια Γυναικών:	30,15 m2	3,02 m2	3,59
Δωμάτιο Χειρισμού:	22,40 m2	2,24 m2	4,50

ΥΠΟΜΝΗΜΑ			
	ΝΕΡΟΧΥΤΗΣ		ΦΡΕΑΤΙΟ ΑΚΑΘΑΡΤΩΝ
	ΝΙΠΤΗΡΑΣ		ΣΩΛΗΝΟΣΤΟΜΙΟ ΚΑΘΑΡΙΣΜΟΥ
	ΛΟΥΤΗΡΑΣ		ΣΩΛΗΝΟΣΗ ΟΜΒΡΙΩΝ
	ΛΕΚΑΝΗ WC		ΣΩΛΗΝΟΣΗ ΑΚΑΘΑΡΤΩΝ
	ΑΠΟΡΡΟΗ ΣΤΡΑΤΙΣΜΟΥ		ΑΚΡΟΣΤΟΜΙΟ (ΤΑΦ) ΚΑΘΑΡΙΣΜΟΥ

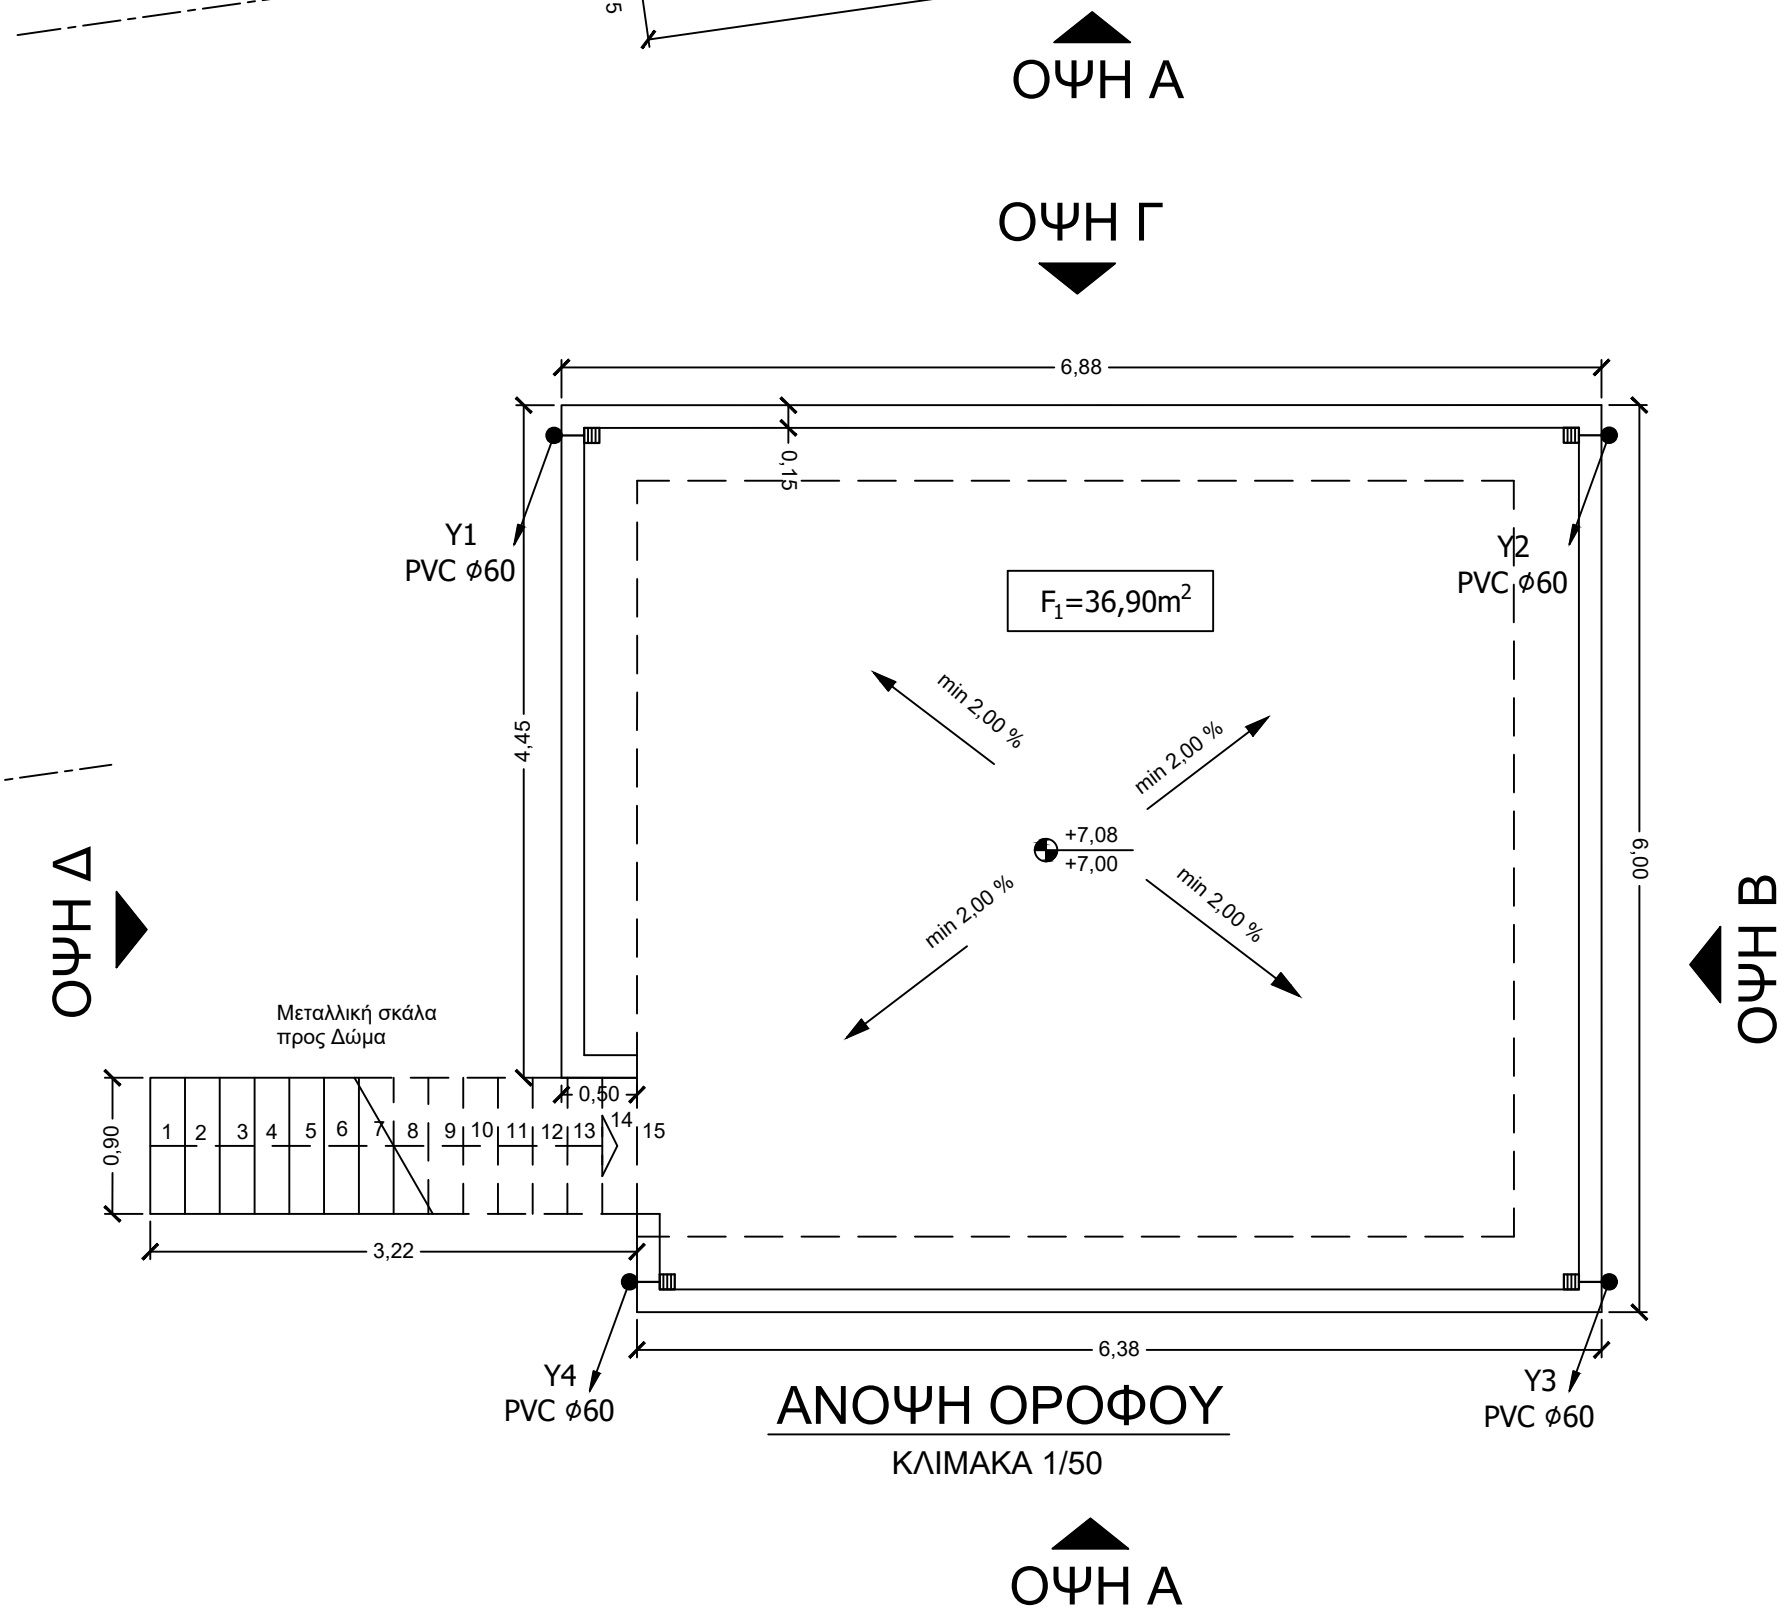

ΥΠΟΜΝΗΜΑ	
ΣΥΜΒΟΛΙΣΜΟΙ ΘΥΡΩΝ:	
ΣΥΜΒΟΛΙΣΜΟΙ ΕΞΩΤΕΡΙΚΩΝ ΚΟΥΦΩΜΑΤΩΝ:	
ΗΜΙΥΠΑΙΘΡΙΟΙ ΧΩΡΟΙ:	Η.Χ.
ΕΞΩΤΕΡΙΚΑ ΚΟΥΦΩΜΑΤΑ:	
ΟΙΚΟΔΟΜΙΚΗ ΓΡΑΜΜΗ:	— — — — —

ΕΜΒΑΔΟΜΕΤΡΗΣΗ ΕΠΙΦΑΝΕΙΩΝ

Κ.Χ. ΙΣΟΓΕΙΟΥ: 100,01 m²
ΒΕΡΑΝΤΕΣ ΙΣΟΓΕΙΟΥ: 192,69 m²
Κ.Χ. ΟΡΟΦΟΥ: 29,00 m²

ΚΥΡΙΟΣ ΤΟΥ ΕΡΓΟΥ:	ΕΛΛΗΝΙΚΗ ΔΗΜΟΚΡΑΤΙΑ ΠΕΡΙΦΕΡΕΙΑ ΚΕΝΤΡΙΚΗΣ ΜΑΚΕΔΟΝΙΑΣ Π.Ε. ΣΕΡΡΩΝ ΔΗΜΟΣ ΗΡΑΚΛΕΙΑΣ
ΕΡΓΟ:	ΔΙΑΜΟΡΦΩΣΗ ΧΩΡΟΥ ΥΠΑΙΘΡΙΩΝ ΕΚΔΗΛΩΣΕΩΝ
ΘΕΣΗ:	ΟΙΚΟΠΕΔΑ ΥΠ' ΑΡ. 434, 435, 436, 439 ΣΤΟ Ο.Π. 45, ΣΚΟΤΟΥΣΣΑ ΣΕΡΡΩΝ ΔΗΜΟΣ ΗΡΑΚΛΕΙΑΣ Π.Ε. ΣΕΡΡΩΝ
ΜΕΛΕΤΗΤΗΣ:	 ΜΠΙΤΣΕΛΗΣ ΕΥΣΤΡΑΤΙΟΣ ΔΙΠΛ. ΗΛΕΚΤΡΟΛΟΓΟΣ ΜΗΧΑΝΙΚΟΣ

ΑΡΙΘΜΟΣ ΣΧΕΔΙΟΥ	ΘΕΜΑ ΣΧΕΔΙΟΥ
ΑΠ-1	ΑΠΟΧΤΕΥΣΗ ΒΑΣΙΚΟΥ ΚΤΙΡΙΟΥ ΚΑΤΟΨΕΙΣ
ΚΛΙΜΑΚΑ: 1:50	ΣΠΡΕΣ - ΦΕΒΡΟΥΑΡΙΟΣ 2023
Ο ΣΥΝΤΑΞΑΣ	ΘΕΩΡΗΘΗΚΕ
ΜΠΙΤΖΕΛΗΣ Θ/ΕΥΣΤΡΑΤΙΟΣ ΔΙΠΛ. ΗΛ/ΓΣ ΜΗΧ/ΚΟΣ - ΜΗΧ/ΚΟΣ ΨΥ ΜΕΛΟΣ Τ.Ε.Ε. Α.Μ. 92100 ΑΔ. ΑΡΧΙΤΕΚΤΟΝΑ - ΣΠΡΕΣ ΤΗΛ. 697466882 mail: mbizelis@gmail.com ΑΦΜ 127120025 ΔΟΥ: ΣΕΡΡΩΝ	