
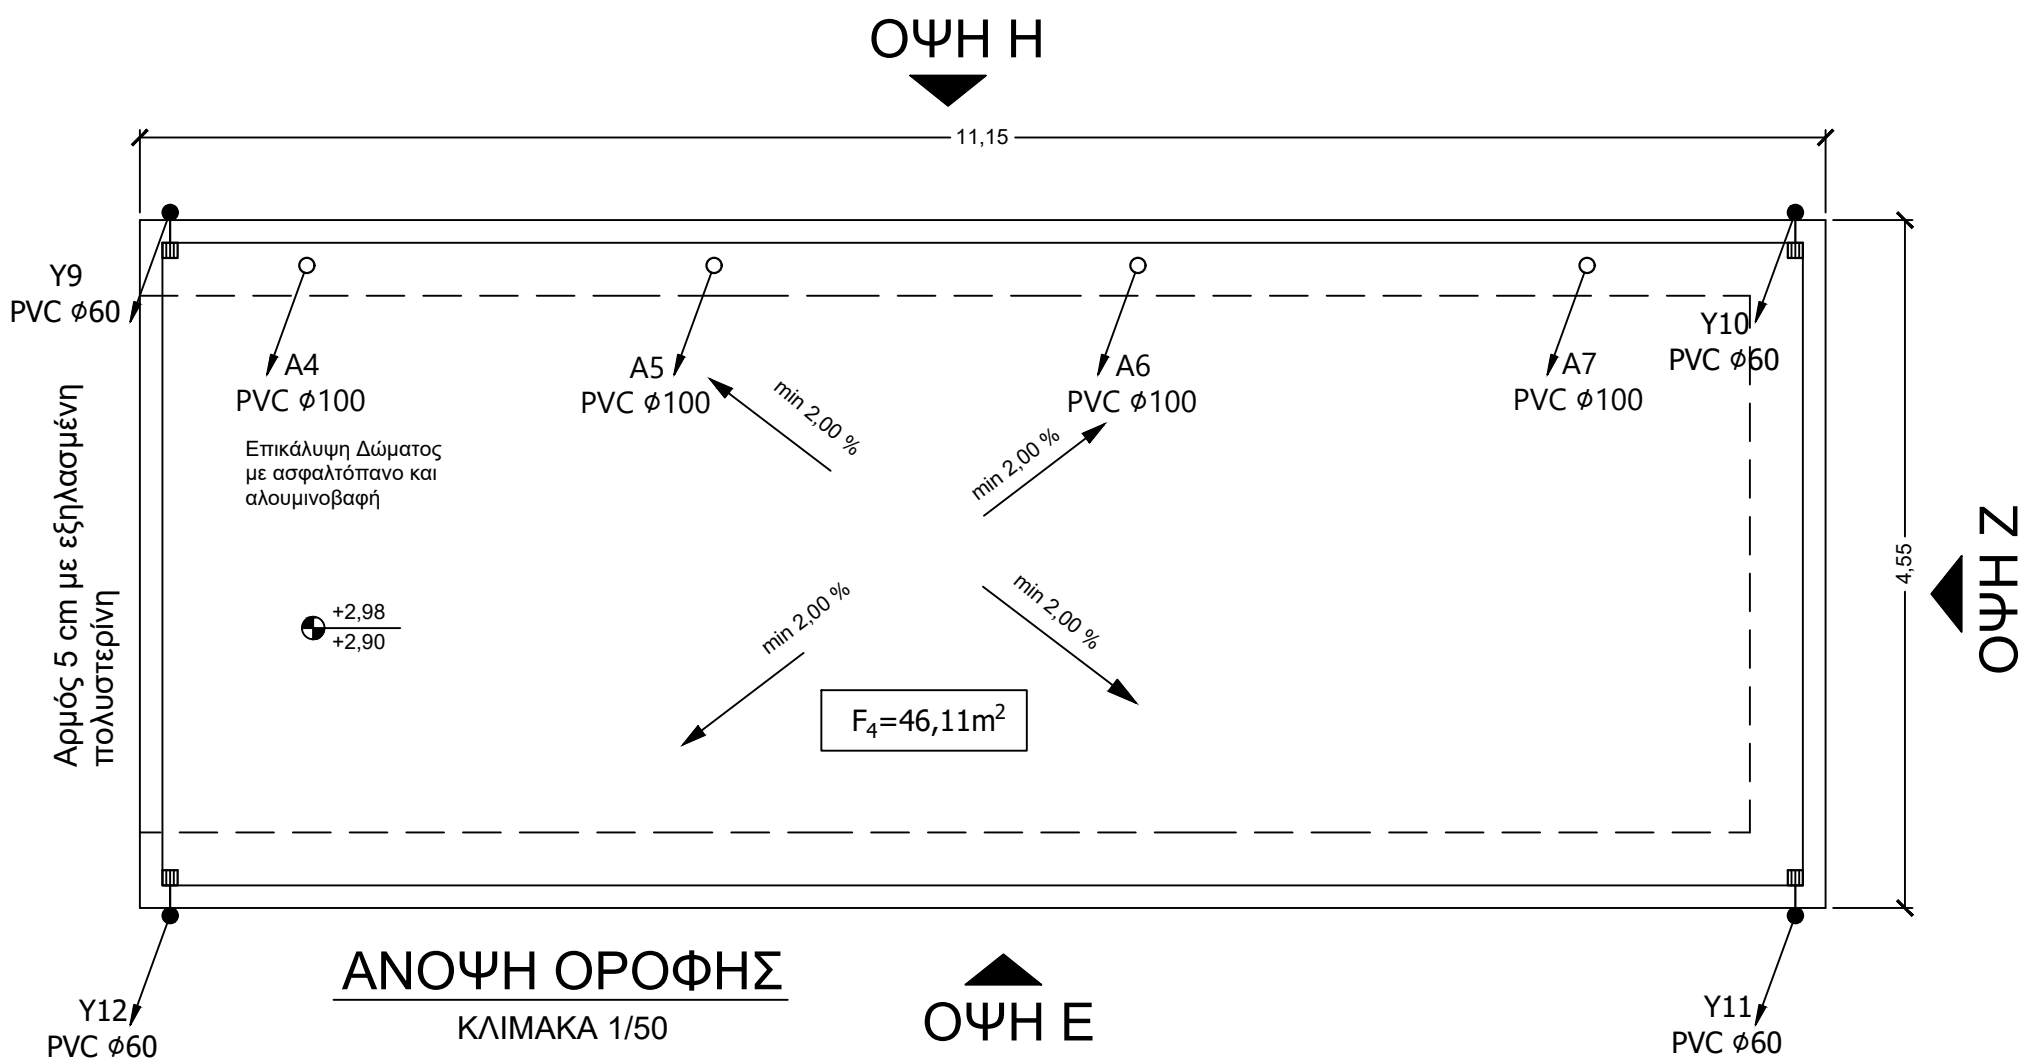


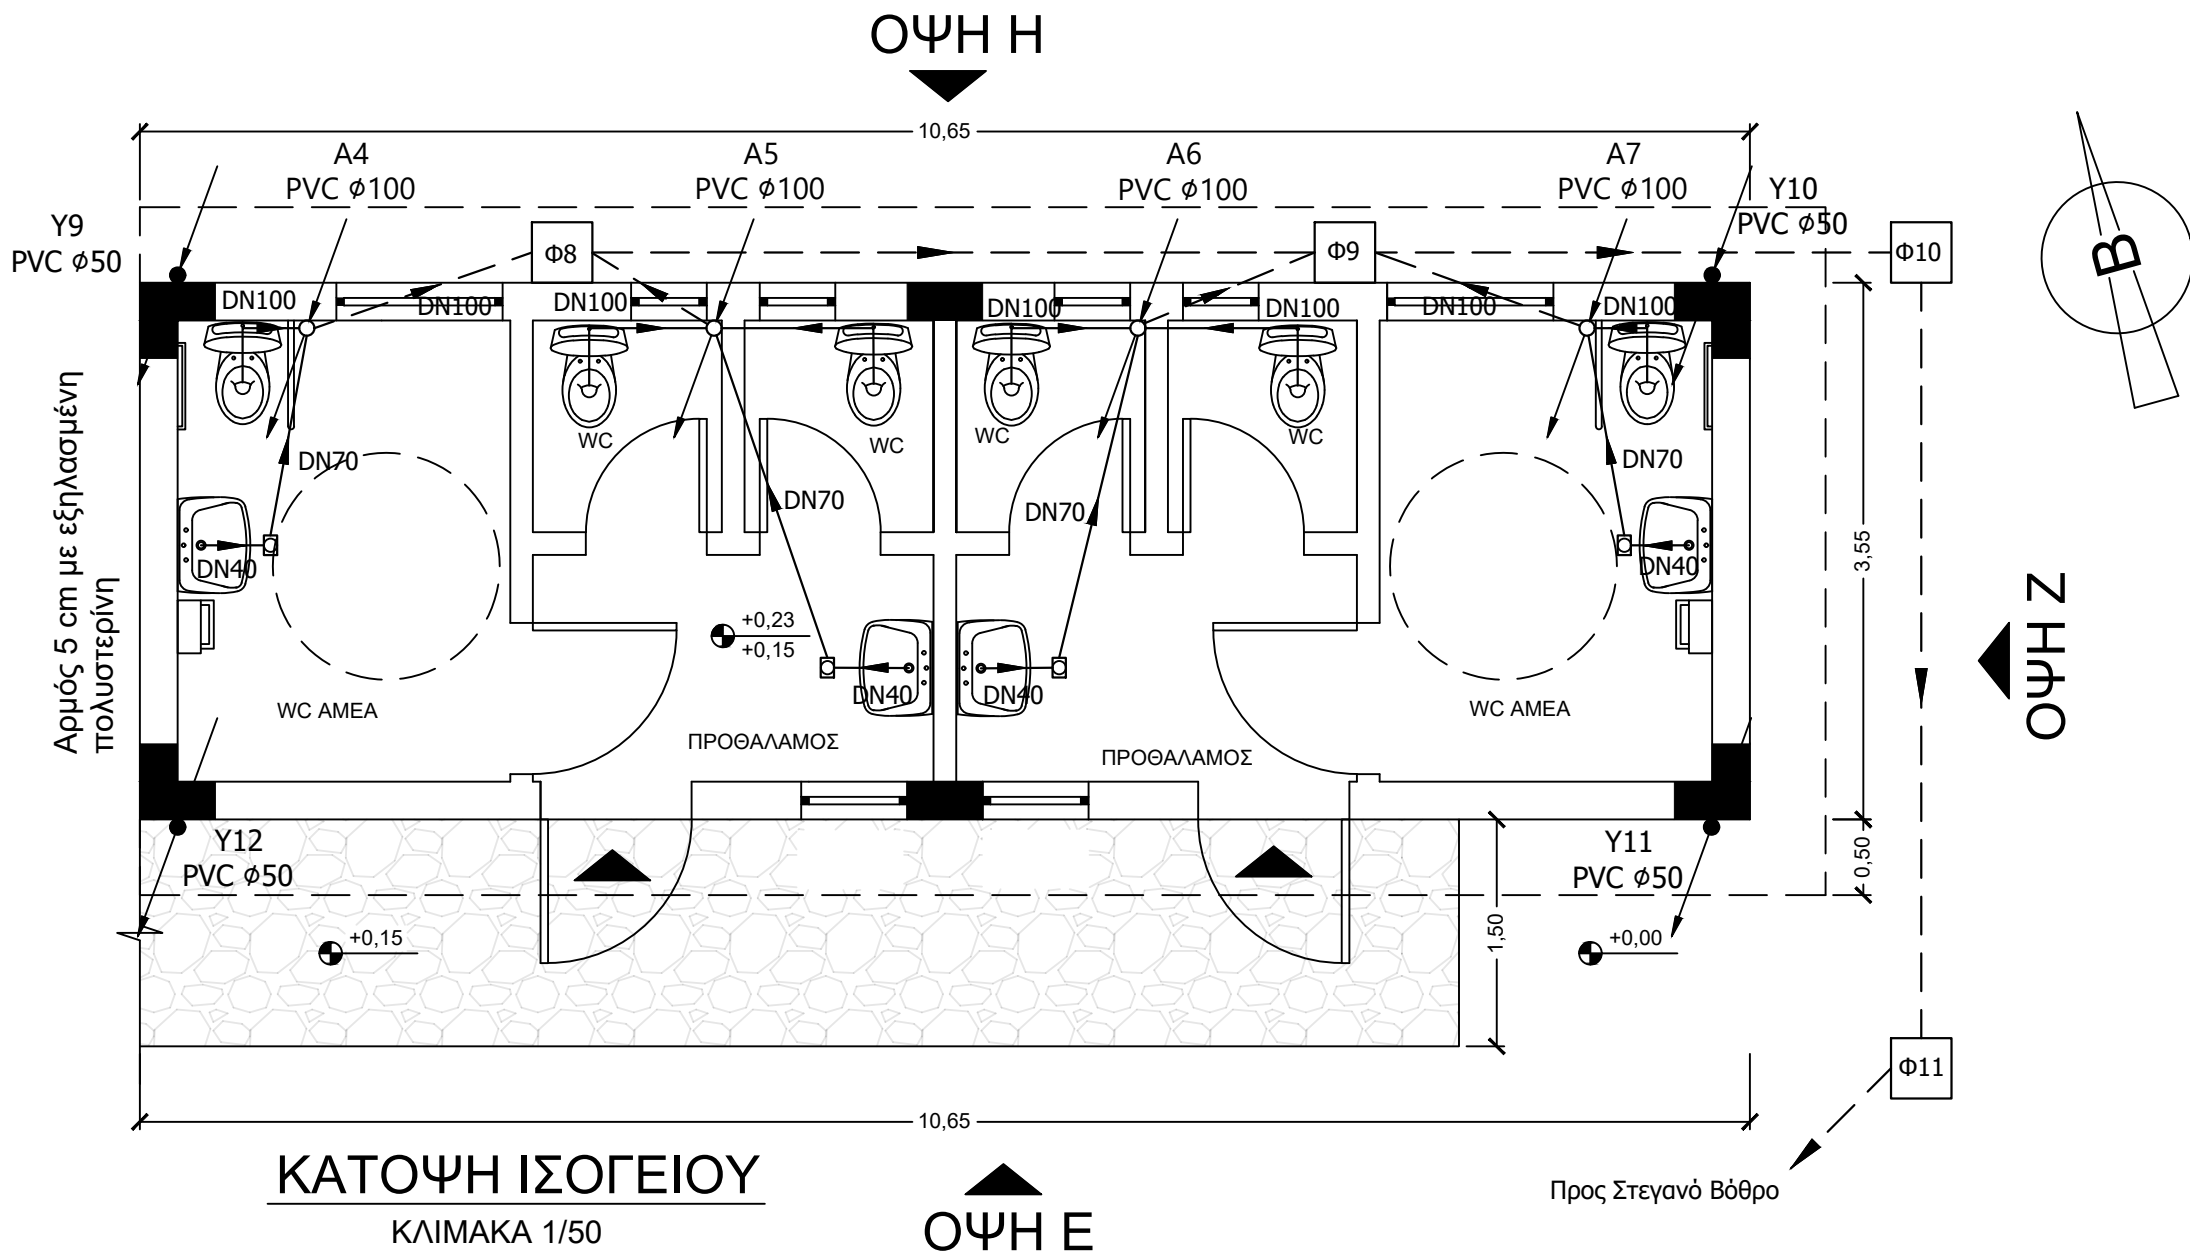

ΥΠΟΜΝΗΜΑ	
ΣΥΜΒΟΛΙΣΜΟΙ ΘΥΡΩΝ:	ΠΛΑΤΟΣ ΥΨΟΣ
ΣΥΜΒΟΛΙΣΜΟΙ ΕΞΩΤΕΡΙΚΩΝ ΚΟΥΦΩΜΑΤΩΝ:	ΠΛΑΤΟΣ x ΥΨΟΣ ΥΨΟΣ ΠΟΔΙΑΣ
ΗΜΙΥΠΑΙΘΡΙΟΙ ΧΩΡΟΙ:	Η.Χ.
ΕΞΩΤΕΡΙΚΑ ΚΟΥΦΩΜΑΤΑ:	
ΟΙΚΟΔΟΜΙΚΗ ΓΡΑΜΜΗ:	---

ΕΜΒΑΔΟΜΕΤΡΗΣΗ ΕΠΙΦΑΝΕΙΩΝ

Εμβαδό κτιρίου: 37,81 m2

ΕΛΑΧΙΣΤΟ ΕΜΒΑΔΟ ΚΟΥΦΩΜΑΤΩΝ			
	Εμβαδό Χώρου	Ελάχιστο εμβαδό ανοιγμάτων (10%)	Εμβαδό κουφωμάτων
WC AMEA:	6,71 m2	0,67 m2	0,72
WC:	1,75 m2	0,18 m2	0,33
Προθάλαμος:	3,98 m2	0,40 m2	0,46

ΥΠΟΜΝΗΜΑ			
	ΝΕΡΟΧΥΤΗΣ		ΦΡΕΑΤΙΟ ΑΚΑΘΑΡΤΩΝ
	ΝΙΠΤΗΡΑΣ		ΣΩΛΗΝΟΣΤΟΜΙΟ ΚΑΘΑΡΙΣΜΟΥ
	ΛΟΥΤΗΡΑΣ		ΣΩΛΗΝΩΣΗ ΟΜΒΡΙΩΝ
	ΛΕΚΑΝΗ WC		ΣΩΛΗΝΩΣΗ ΑΚΑΘΑΡΤΩΝ
	ΑΠΟΡΡΟΗ ΣΤΡΑΓΓΙΣΜΟΥ		ΑΚΡΟΣΤΟΜΙΟ (ΤΑΦ) ΚΑΘΑΡΙΣΜΟΥ

ΚΥΡΙΟΣ ΤΟΥ ΕΡΓΟΥ:	ΕΛΛΗΝΙΚΗ ΔΗΜΟΚΡΑΤΙΑ ΠΕΡΙΦΕΡΕΙΑ ΚΕΝΤΡΙΚΗΣ ΜΑΚΕΔΟΝΙΑΣ Π.Ε. ΣΕΡΡΩΝ ΔΗΜΟΣ ΗΡΑΚΛΕΙΑΣ
ΕΡΓΟ:	ΔΙΑΜΟΡΦΩΣΗ ΧΩΡΟΥ ΥΠΑΙΘΡΙΩΝ ΕΚΔΗΛΩΣΕΩΝ ΟΡΙΣΤΙΚΗ ΜΕΛΕΤΗ
ΘΕΣΗ:	ΟΙΚΟΠΕΔΑ ΥΠ' ΑΡ. 434, 435, 436, 439 ΣΤΟ Ο.Π. 45, ΣΚΟΤΟΥΣΣΑ ΣΕΡΡΩΝ ΔΗΜΟΣ ΗΡΑΚΛΕΙΑΣ Π.Ε. ΣΕΡΡΩΝ
ΜΕΛΕΤΗΤΗΣ:	 ΜΠΙΤΖΕΛΗΣ ΕΥΣΤΡΑΤΙΟΣ ΔΙΠΛ. ΗΛΕΚΤΡΟΛΟΓΟΣ ΜΗΧΑΝΙΚΟΣ

ΑΡΙΘΜΟΣ ΣΧΕΔΙΟΥ	ΘΕΜΑ ΣΧΕΔΙΟΥ	
ΑΠ-2	ΑΠΟΧΕΤΕΥΣΗ ΚΤΙΡΙΟΥ WC ΚΑΤΟΨΕΙΣ	
ΚΛΙΜΑΚΑ: 1:50	ΣΕΡΡΕΣ - ΦΕΒΡΟΥΑΡΙΟΣ 2023	
Ο ΣΥΝΤΑΞΑΣ		ΘΕΩΡΗΘΗΚΕ