



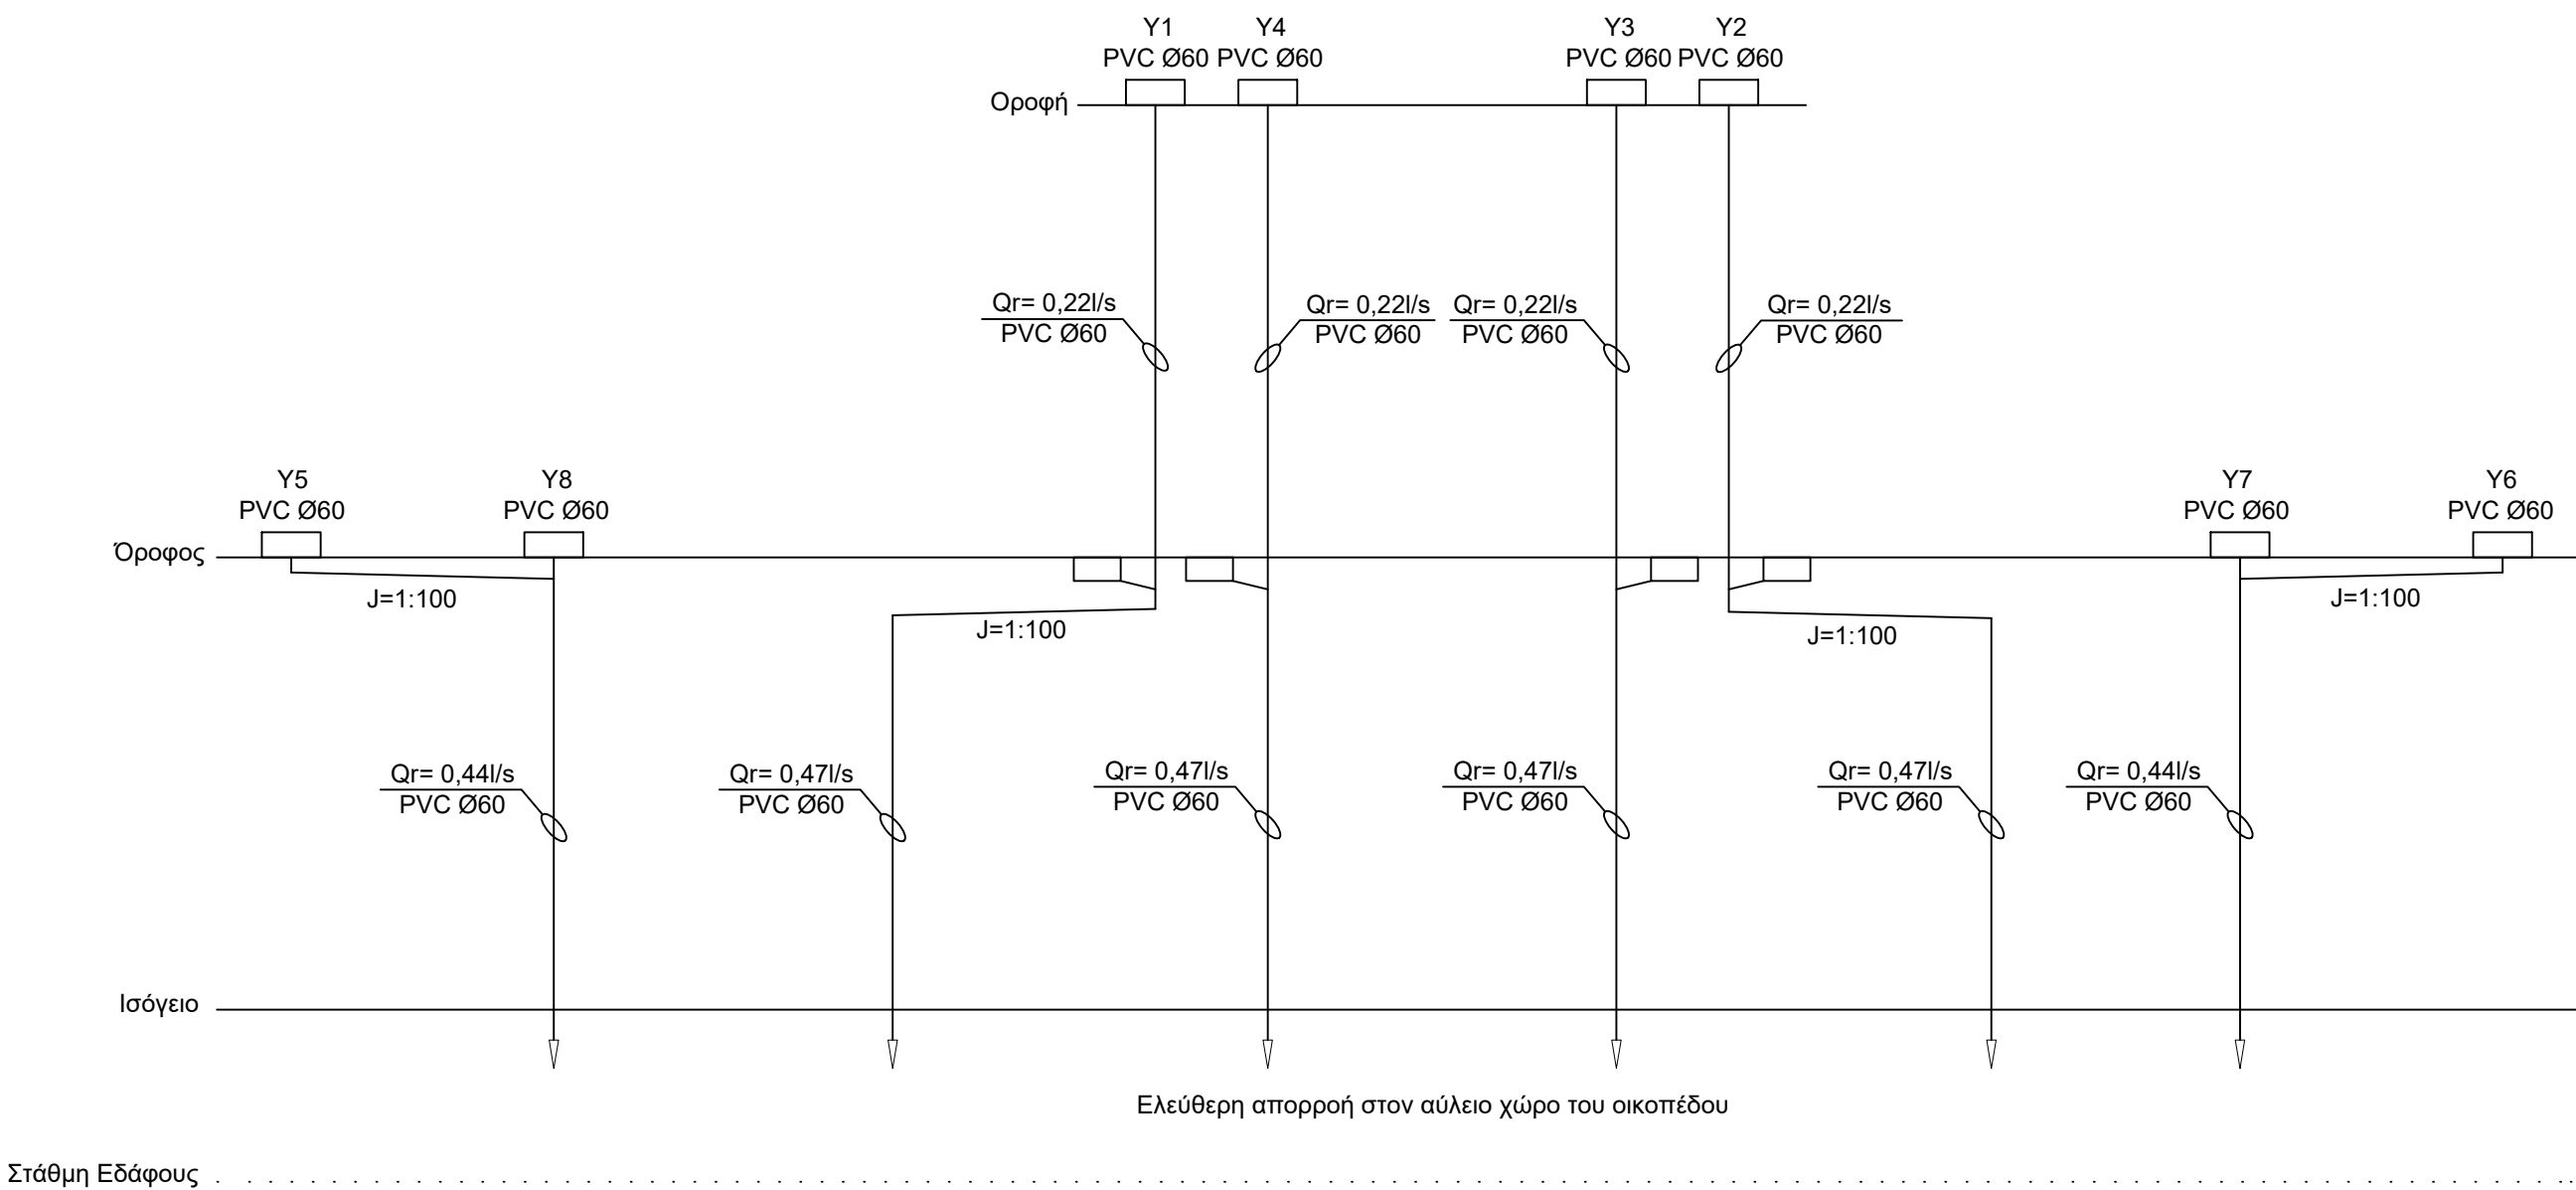

ΚΑΤΑΚΟΡΥΦΟ ΔΙΑΓΡΑΜΜΑ ΒΑΣΙΚΟΥ ΚΤΙΡΙΟΥ

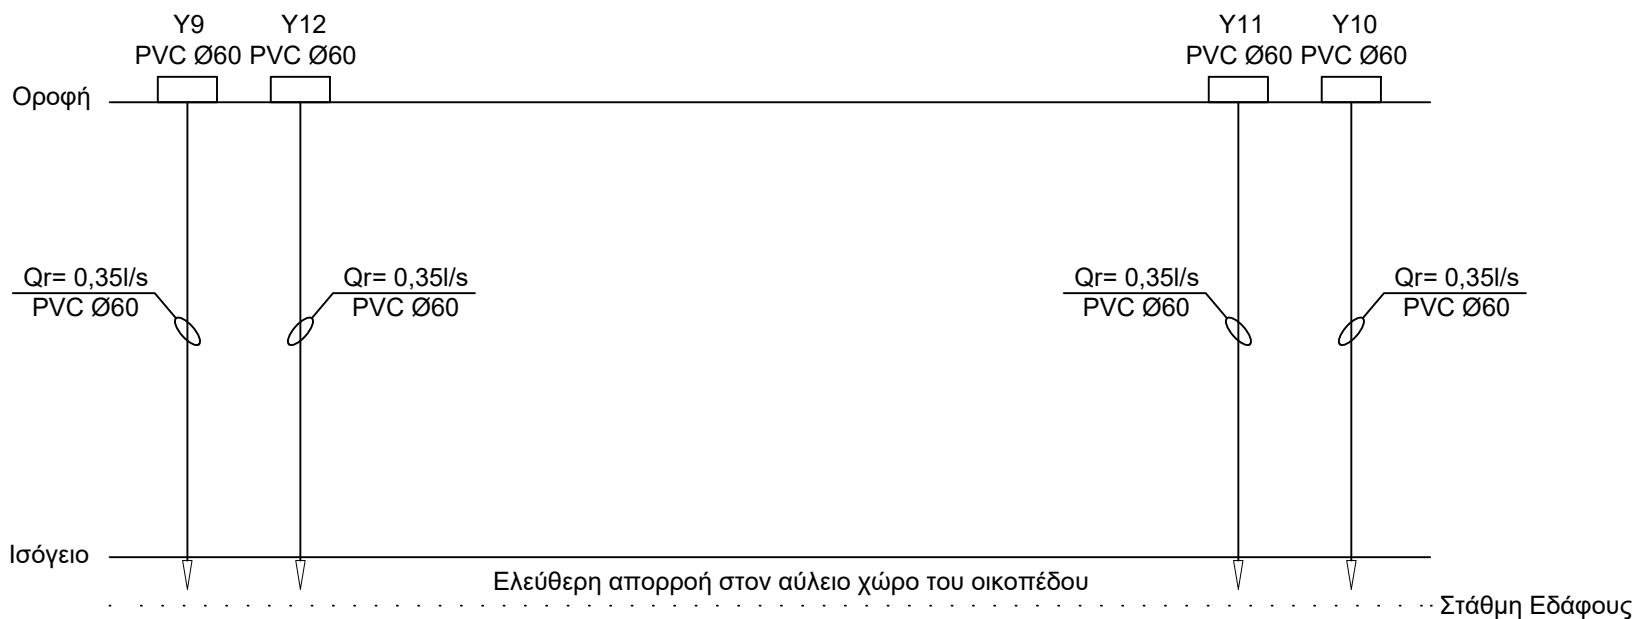

ΚΑΤΑΚΟΡΥΦΟ ΔΙΑΓΡΑΜΜΑ ΚΤΙΡΙΟΥ WC

| ΥΠΟΜΝΗΜΑ |                     |  |                             |
|----------|---------------------|--|-----------------------------|
|          | ΝΕΡΟΧΥΤΗΣ           |  | ΦΡΕΑΤΙΟ ΑΚΑΘΑΡΤΩΝ           |
|          | ΝΙΠΤΗΡΑΣ            |  | ΣΩΛΗΝΟΣΤΟΜΙΟ ΚΑΘΑΡΙΣΜΟΥ     |
|          | ΛΟΥΤΗΡΑΣ            |  | ΣΩΛΗΝΩΣΗ ΟΜΒΡΙΩΝ            |
|          | ΛΕΚΑΝΗ WC           |  | ΣΩΛΗΝΩΣΗ ΑΚΑΘΑΡΤΩΝ          |
|          | ΑΠΟΡΡΟΗ ΣΤΡΑΓΓΙΣΜΟΥ |  | ΑΚΡΟΣΤΟΜΙΟ (ΤΑΦ) ΚΑΘΑΡΙΣΜΟΥ |

|                   |   |
|-------------------|---|
| ΚΥΡΙΟΣ ΤΟΥ ΕΡΓΟΥ: | ΕΛΛΗΝΙΚΗ ΔΗΜΟΚΡΑΤΙΑ<br>ΠΕΡΙΦΕΡΕΙΑ ΚΕΝΤΡΙΚΗΣ ΜΑΚΕΔΟΝΙΑΣ<br>Π.Ε. ΣΕΡΡΩΝ<br>ΔΗΜΟΣ ΗΡΑΚΛΕΙΑΣ            |
| ΕΡΓΟ:             | ΔΙΑΜΟΡΦΩΣΗ ΧΩΡΟΥ<br>ΥΠΑΙΘΡΙΩΝ ΕΚΔΗΛΩΣΕΩΝ<br>ΟΡΙΣΤΙΚΗ ΜΕΛΕΤΗ                                         |
| ΘΕΣΗ:             | ΟΙΚΟΠΕΔΑ ΥΠ' ΑΡ. 434, 435, 436, 439<br>ΣΤΟ Ο.Π. 45, ΣΚΟΤΟΥΣΣΑ ΣΕΡΡΩΝ<br>ΔΗΜΟΣ ΗΡΑΚΛΕΙΑΣ Π.Ε. ΣΕΡΡΩΝ |
| ΜΕΛΕΤΗΤΗΣ:        | <br>ΜΠΙΤΖΕΛΗΣ ΕΥΣΤΡΑΤΙΟΣ<br>ΔΙΠΛ. ΗΛΕΚΤΡΟΛΟΓΟΣ ΜΗΧΑΝΙΚΟΣ                                            |

|                 |                                                                         |           |
|-----------------|-------------------------------------------------------------------------|-----------|
| ΑΡΙΘΜΟΣ ΣΧΕΔΙΟΥ | ΘΕΜΑ ΣΧΕΔΙΟΥ                                                            |           |
| ΑΠ-3            | ΑΠΟΧΕΤΕΥΣΗ<br>ΒΑΣΙΚΟ ΚΤΙΡΙΟ & ΚΤΙΡΙΟ WC<br>ΚΑΤΑΚΟΡΥΦΟ ΔΙΑΓΡΑΜΜΑ ΟΜΒΡΙΩΝ |           |
| ΚΛΙΜΑΚΑ:        | ΣΕΡΡΕΣ - ΦΕΒΡΟΥΑΡΙΟΣ 2023                                               |           |
| Ο ΣΥΝΤΑΞΑΣ      |                                                                         | ΘΕΩΡΗΘΗΚΕ |
|                 |                                                                         |           |