
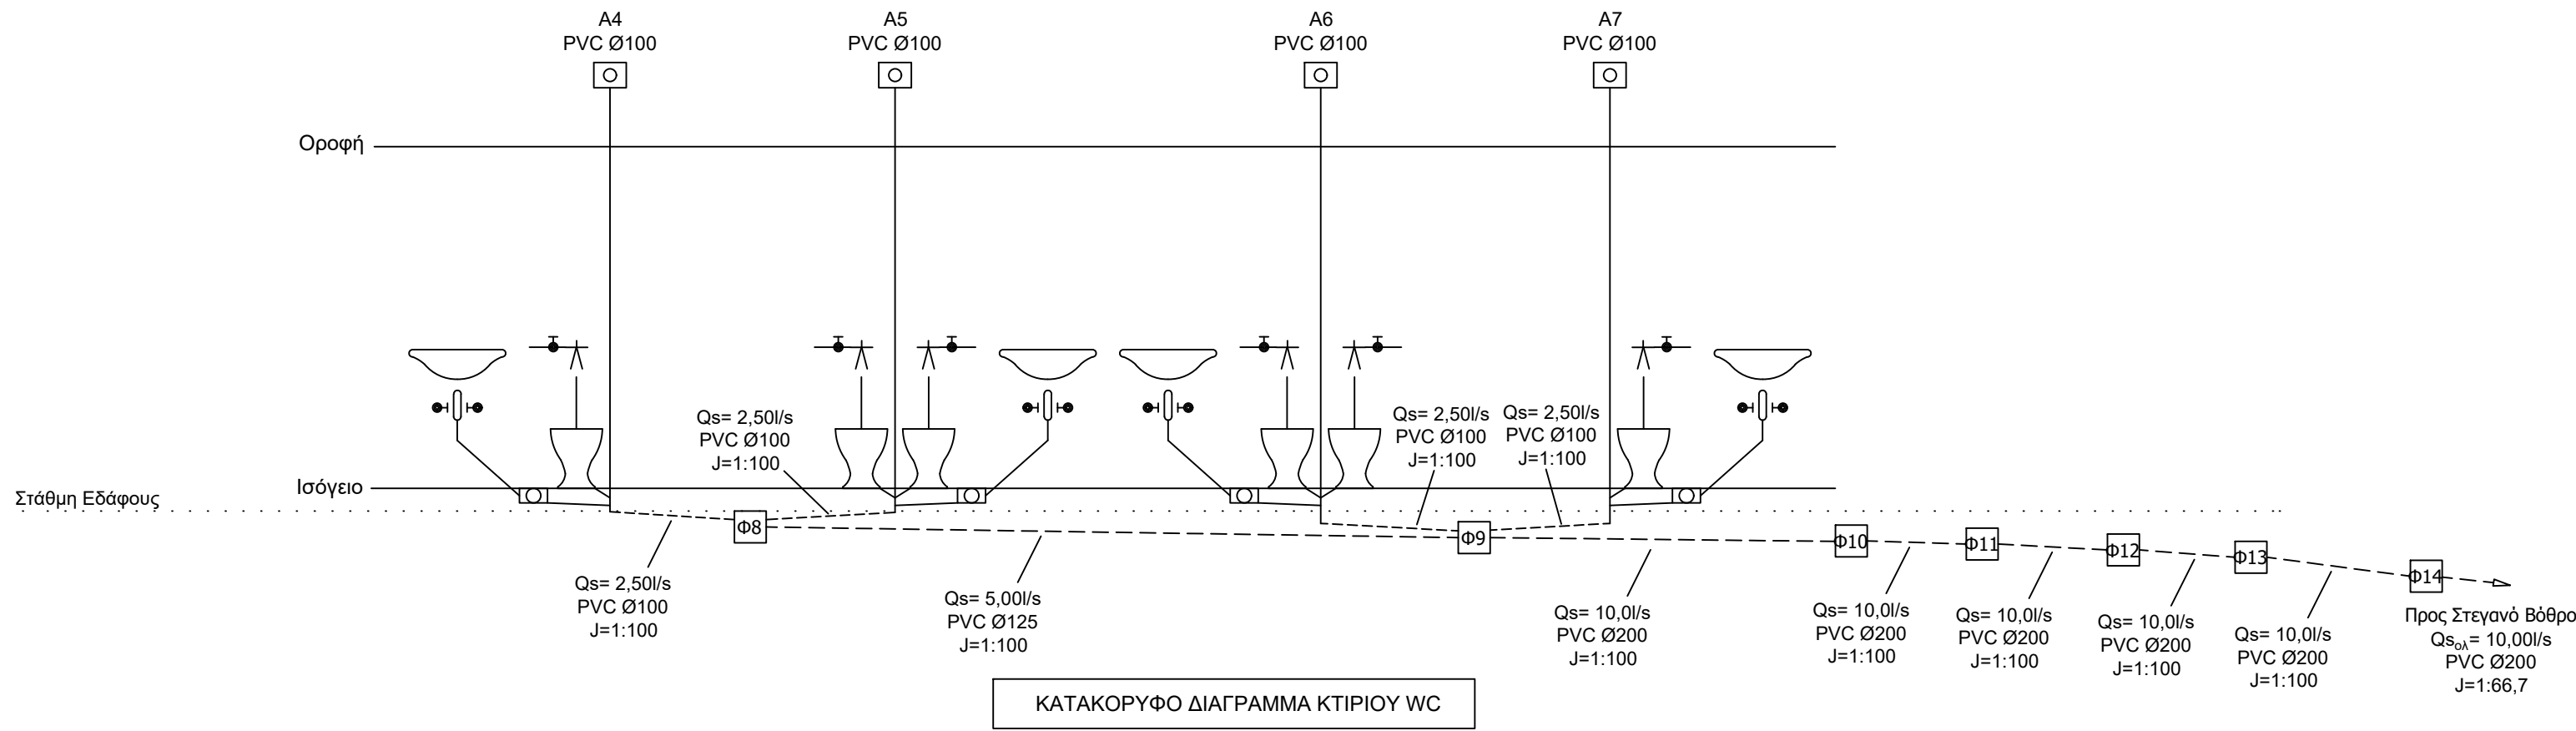


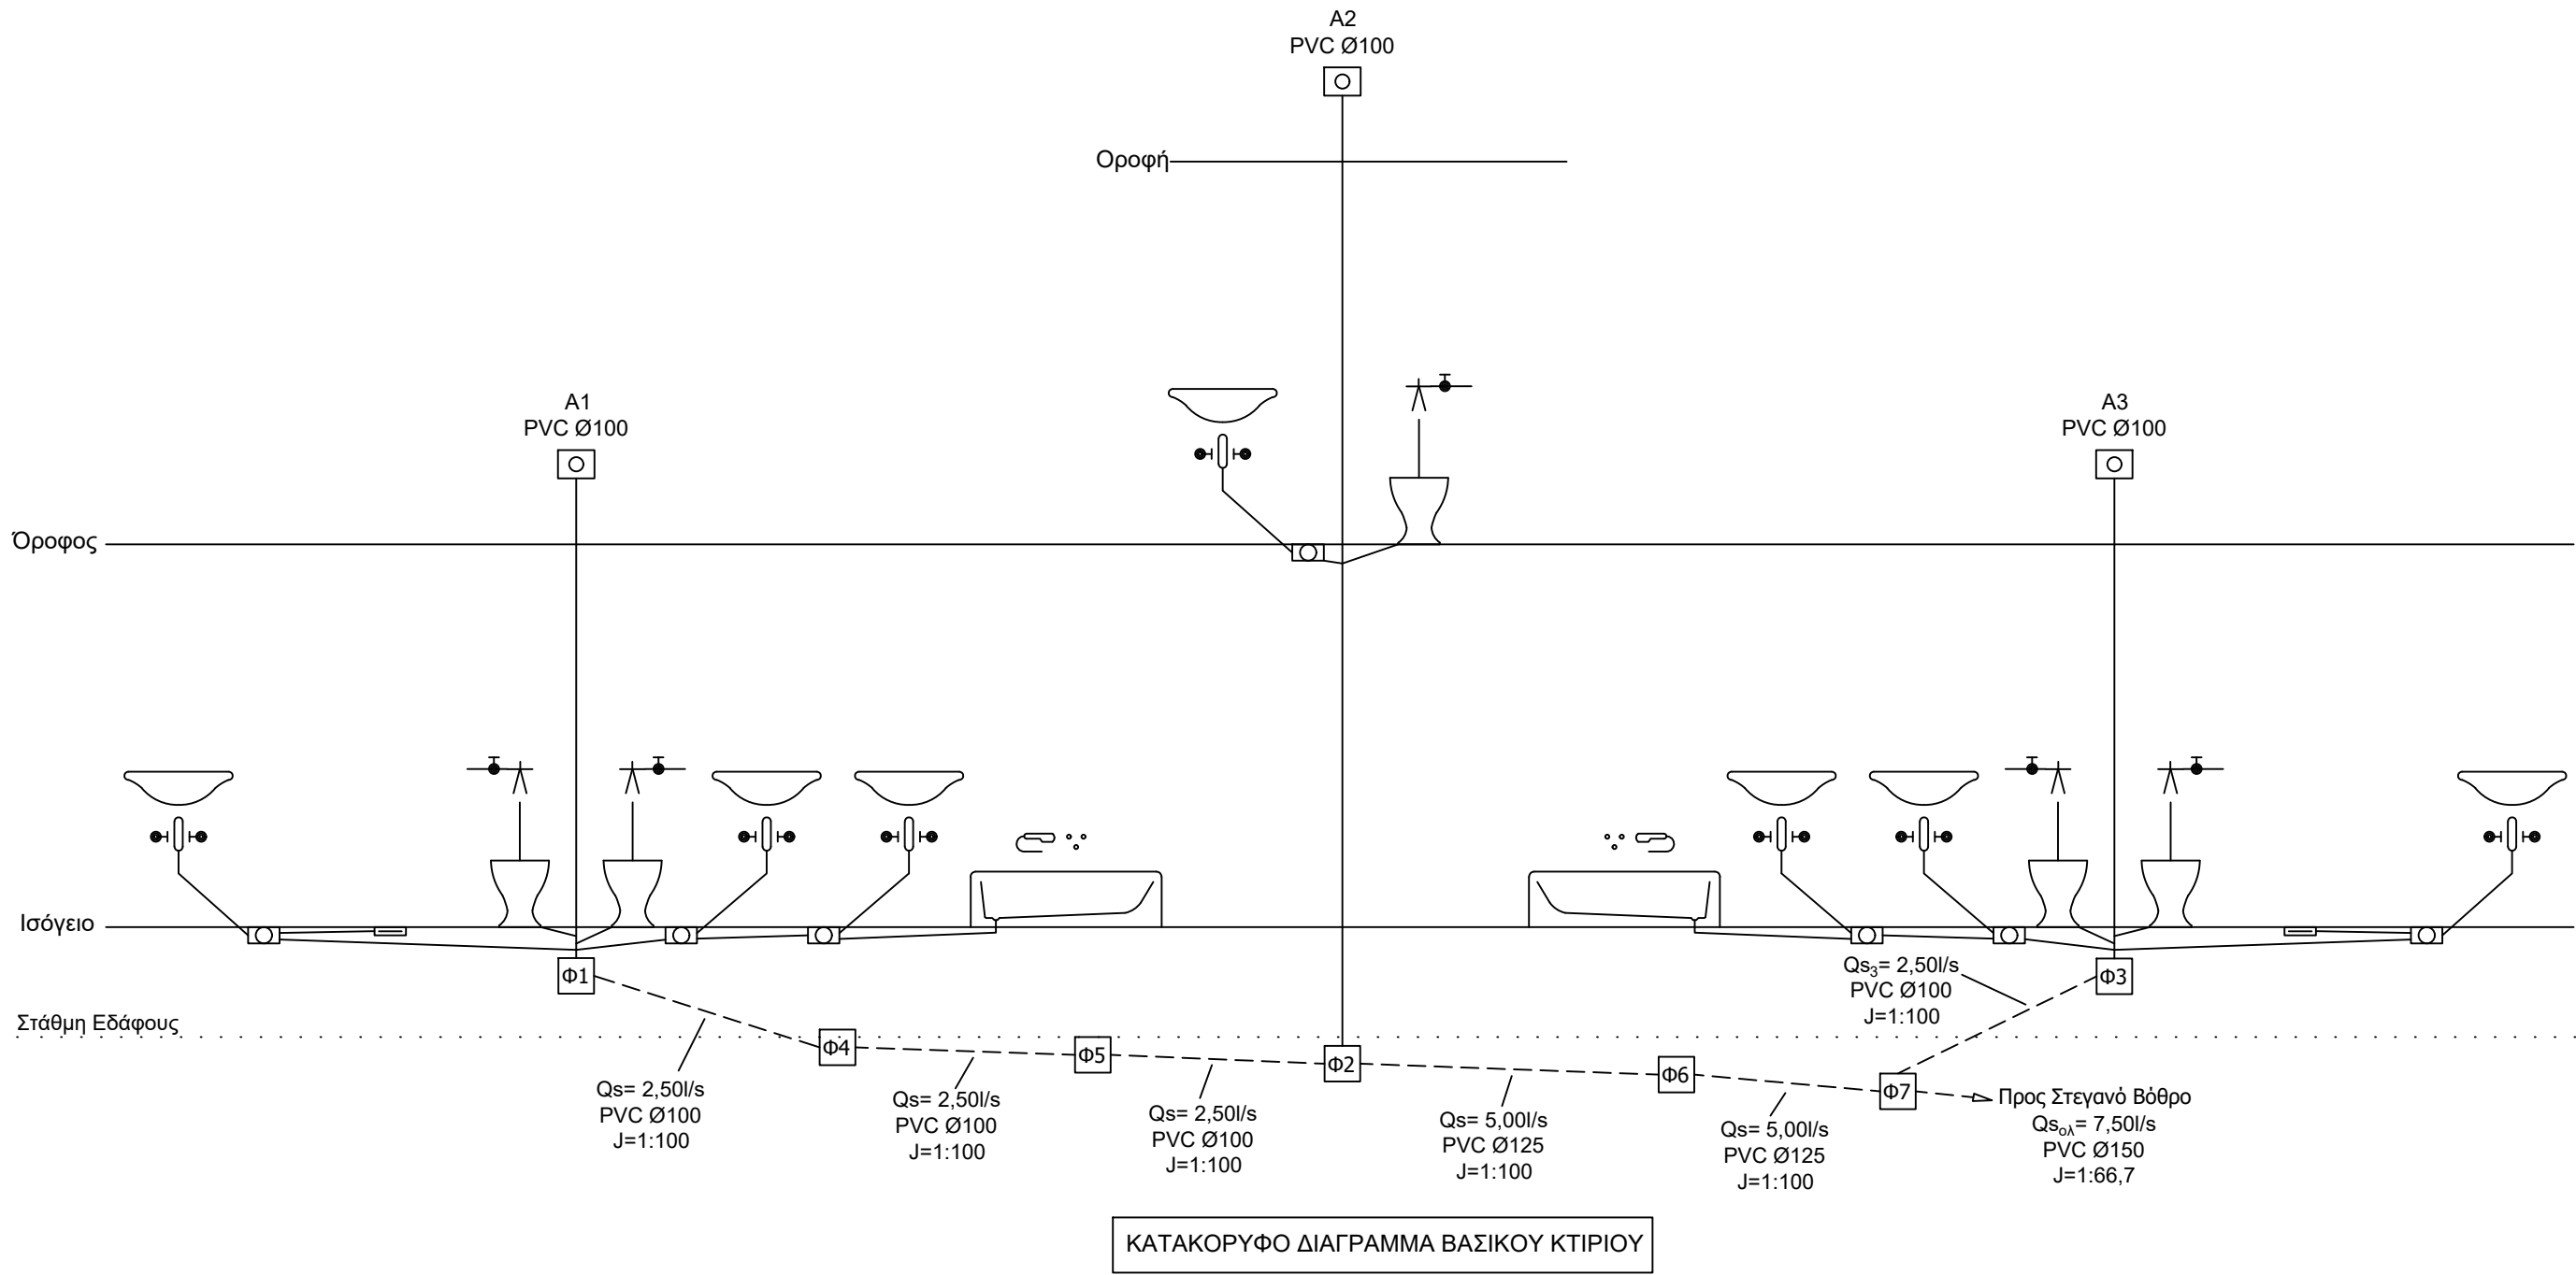

ΥΠΟΜΝΗΜΑ			
	ΝΕΡΟΧΥΤΗΣ		ΦΡΕΑΤΙΟ ΑΚΑΘΑΡΤΩΝ
	ΝΙΠΤΗΡΑΣ		ΣΩΛΗΝΟΣΤΟΜΙΟ ΚΑΘΑΡΙΣΜΟΥ
	ΛΟΥΤΗΡΑΣ		ΣΩΛΗΝΩΣΗ ΟΜΒΡΙΩΝ
	ΛΕΚΑΝΗ WC		ΣΩΛΗΝΩΣΗ ΑΚΑΘΑΡΤΩΝ
	ΑΠΟΡΡΟΗ ΣΤΡΑΓΓΙΣΜΟΥ		ΑΚΡΟΣΤΟΜΙΟ (ΤΑΦ) ΚΑΘΑΡΙΣΜΟΥ

ΚΥΡΙΟΣ ΤΟΥ ΕΡΓΟΥ:	ΕΛΛΗΝΙΚΗ ΔΗΜΟΚΡΑΤΙΑ ΠΕΡΙΦΕΡΕΙΑ ΚΕΝΤΡΙΚΗΣ ΜΑΚΕΔΟΝΙΑΣ Π.Ε. ΣΕΡΡΩΝ ΔΗΜΟΣ ΗΡΑΚΛΕΙΑΣ
ΕΡΓΟ:	ΔΙΑΜΟΡΦΩΣΗ ΧΩΡΟΥ ΥΠΑΙΘΡΙΩΝ ΕΚΔΗΛΩΣΕΩΝ ΟΡΙΣΤΙΚΗ ΜΕΛΕΤΗ
ΘΕΣΗ:	ΟΙΚΟΠΕΔΑ ΥΠ' ΑΡ. 434, 435, 436, 439 ΣΤΟ Ο.Π. 45, ΣΚΟΤΟΥΣΣΑ ΣΕΡΡΩΝ ΔΗΜΟΣ ΗΡΑΚΛΕΙΑΣ Π.Ε. ΣΕΡΡΩΝ
ΜΕΛΕΤΗΤΗΣ:	 ΜΠΙΤΖΕΛΗΣ ΕΥΣΤΡΑΤΙΟΣ ΔΙΠΛ. ΗΛΕΚΤΡΟΛΟΓΟΣ ΜΗΧΑΝΙΚΟΣ

ΑΡΙΘΜΟΣ ΣΧΕΔΙΟΥ	ΘΕΜΑ ΣΧΕΔΙΟΥ
ΑΠ-4	ΑΠΟΧΕΤΕΥΣΗ ΒΑΣΙΚΟ ΚΤΙΡΙΟ & ΚΤΙΡΙΟ WC ΚΑΤΑΚΟΡΥΦΟ ΔΙΑΓΡΑΜΜΑ ΑΚΑΘΑΡΤΩΝ
ΚΛΙΜΑΚΑ:	ΣΕΡΡΕΣ - ΦΕΒΡΟΥΑΡΙΟΣ 2023
Ο ΣΥΝΤΑΞΑΣ	ΘΕΩΡΗΘΗΚΕ