
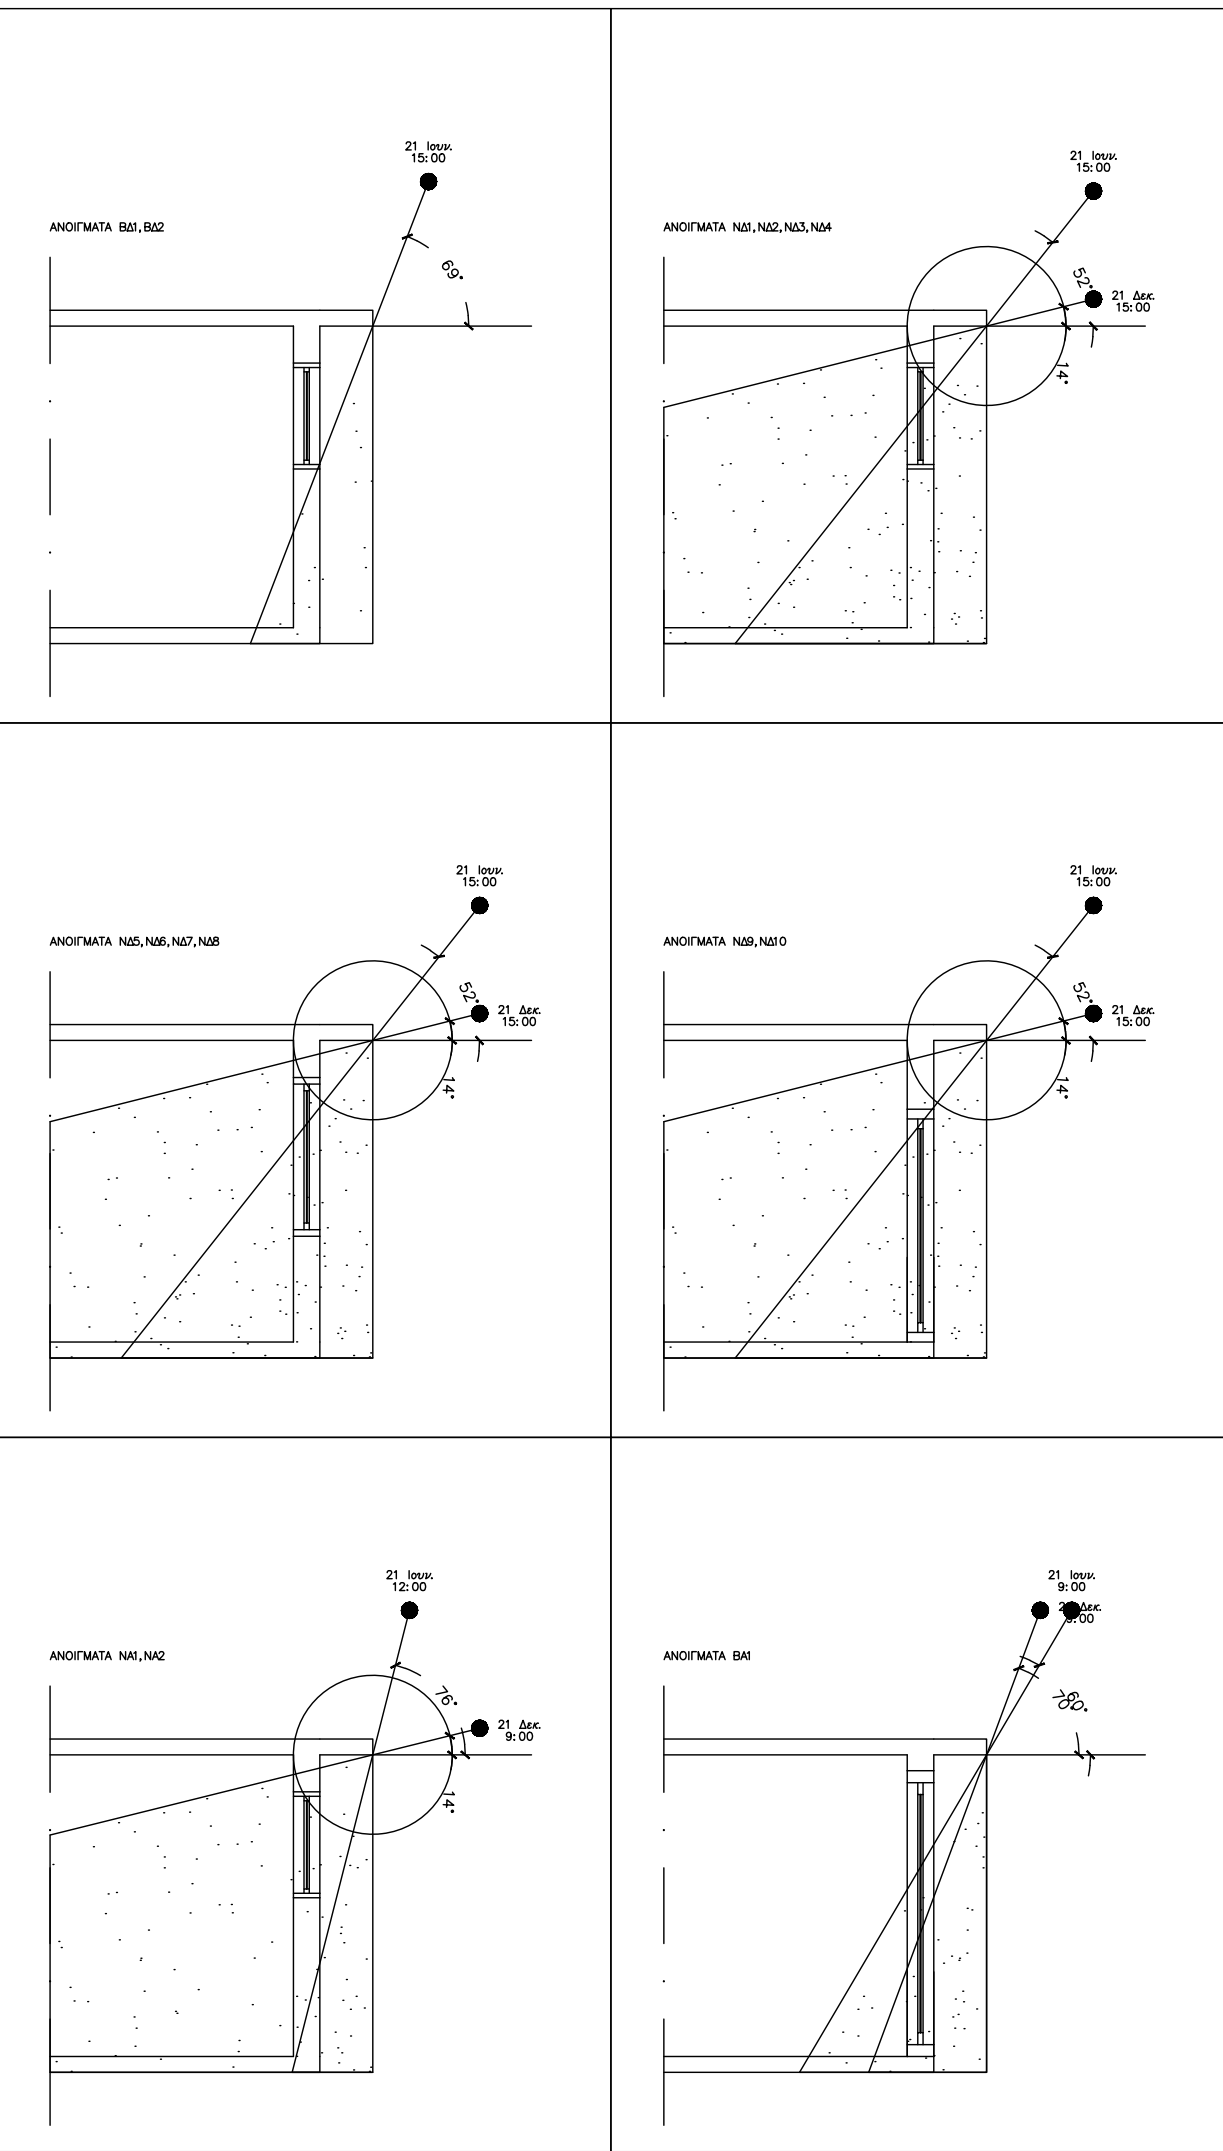
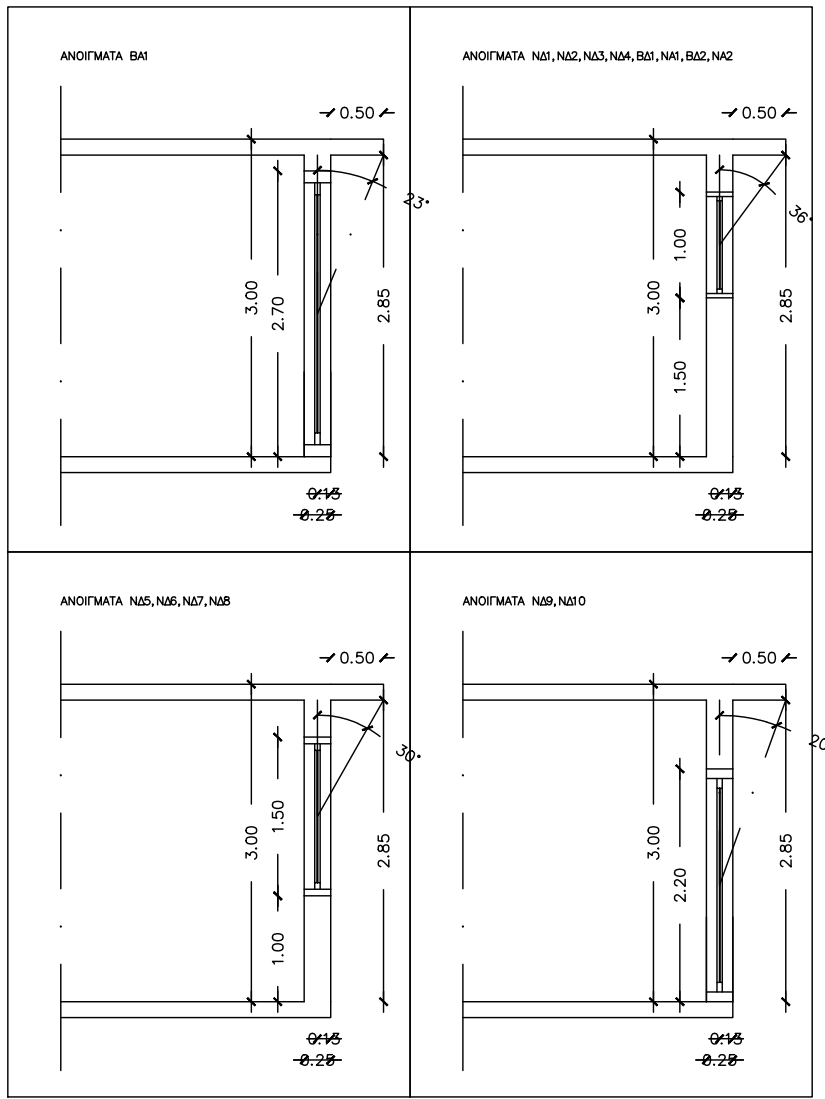


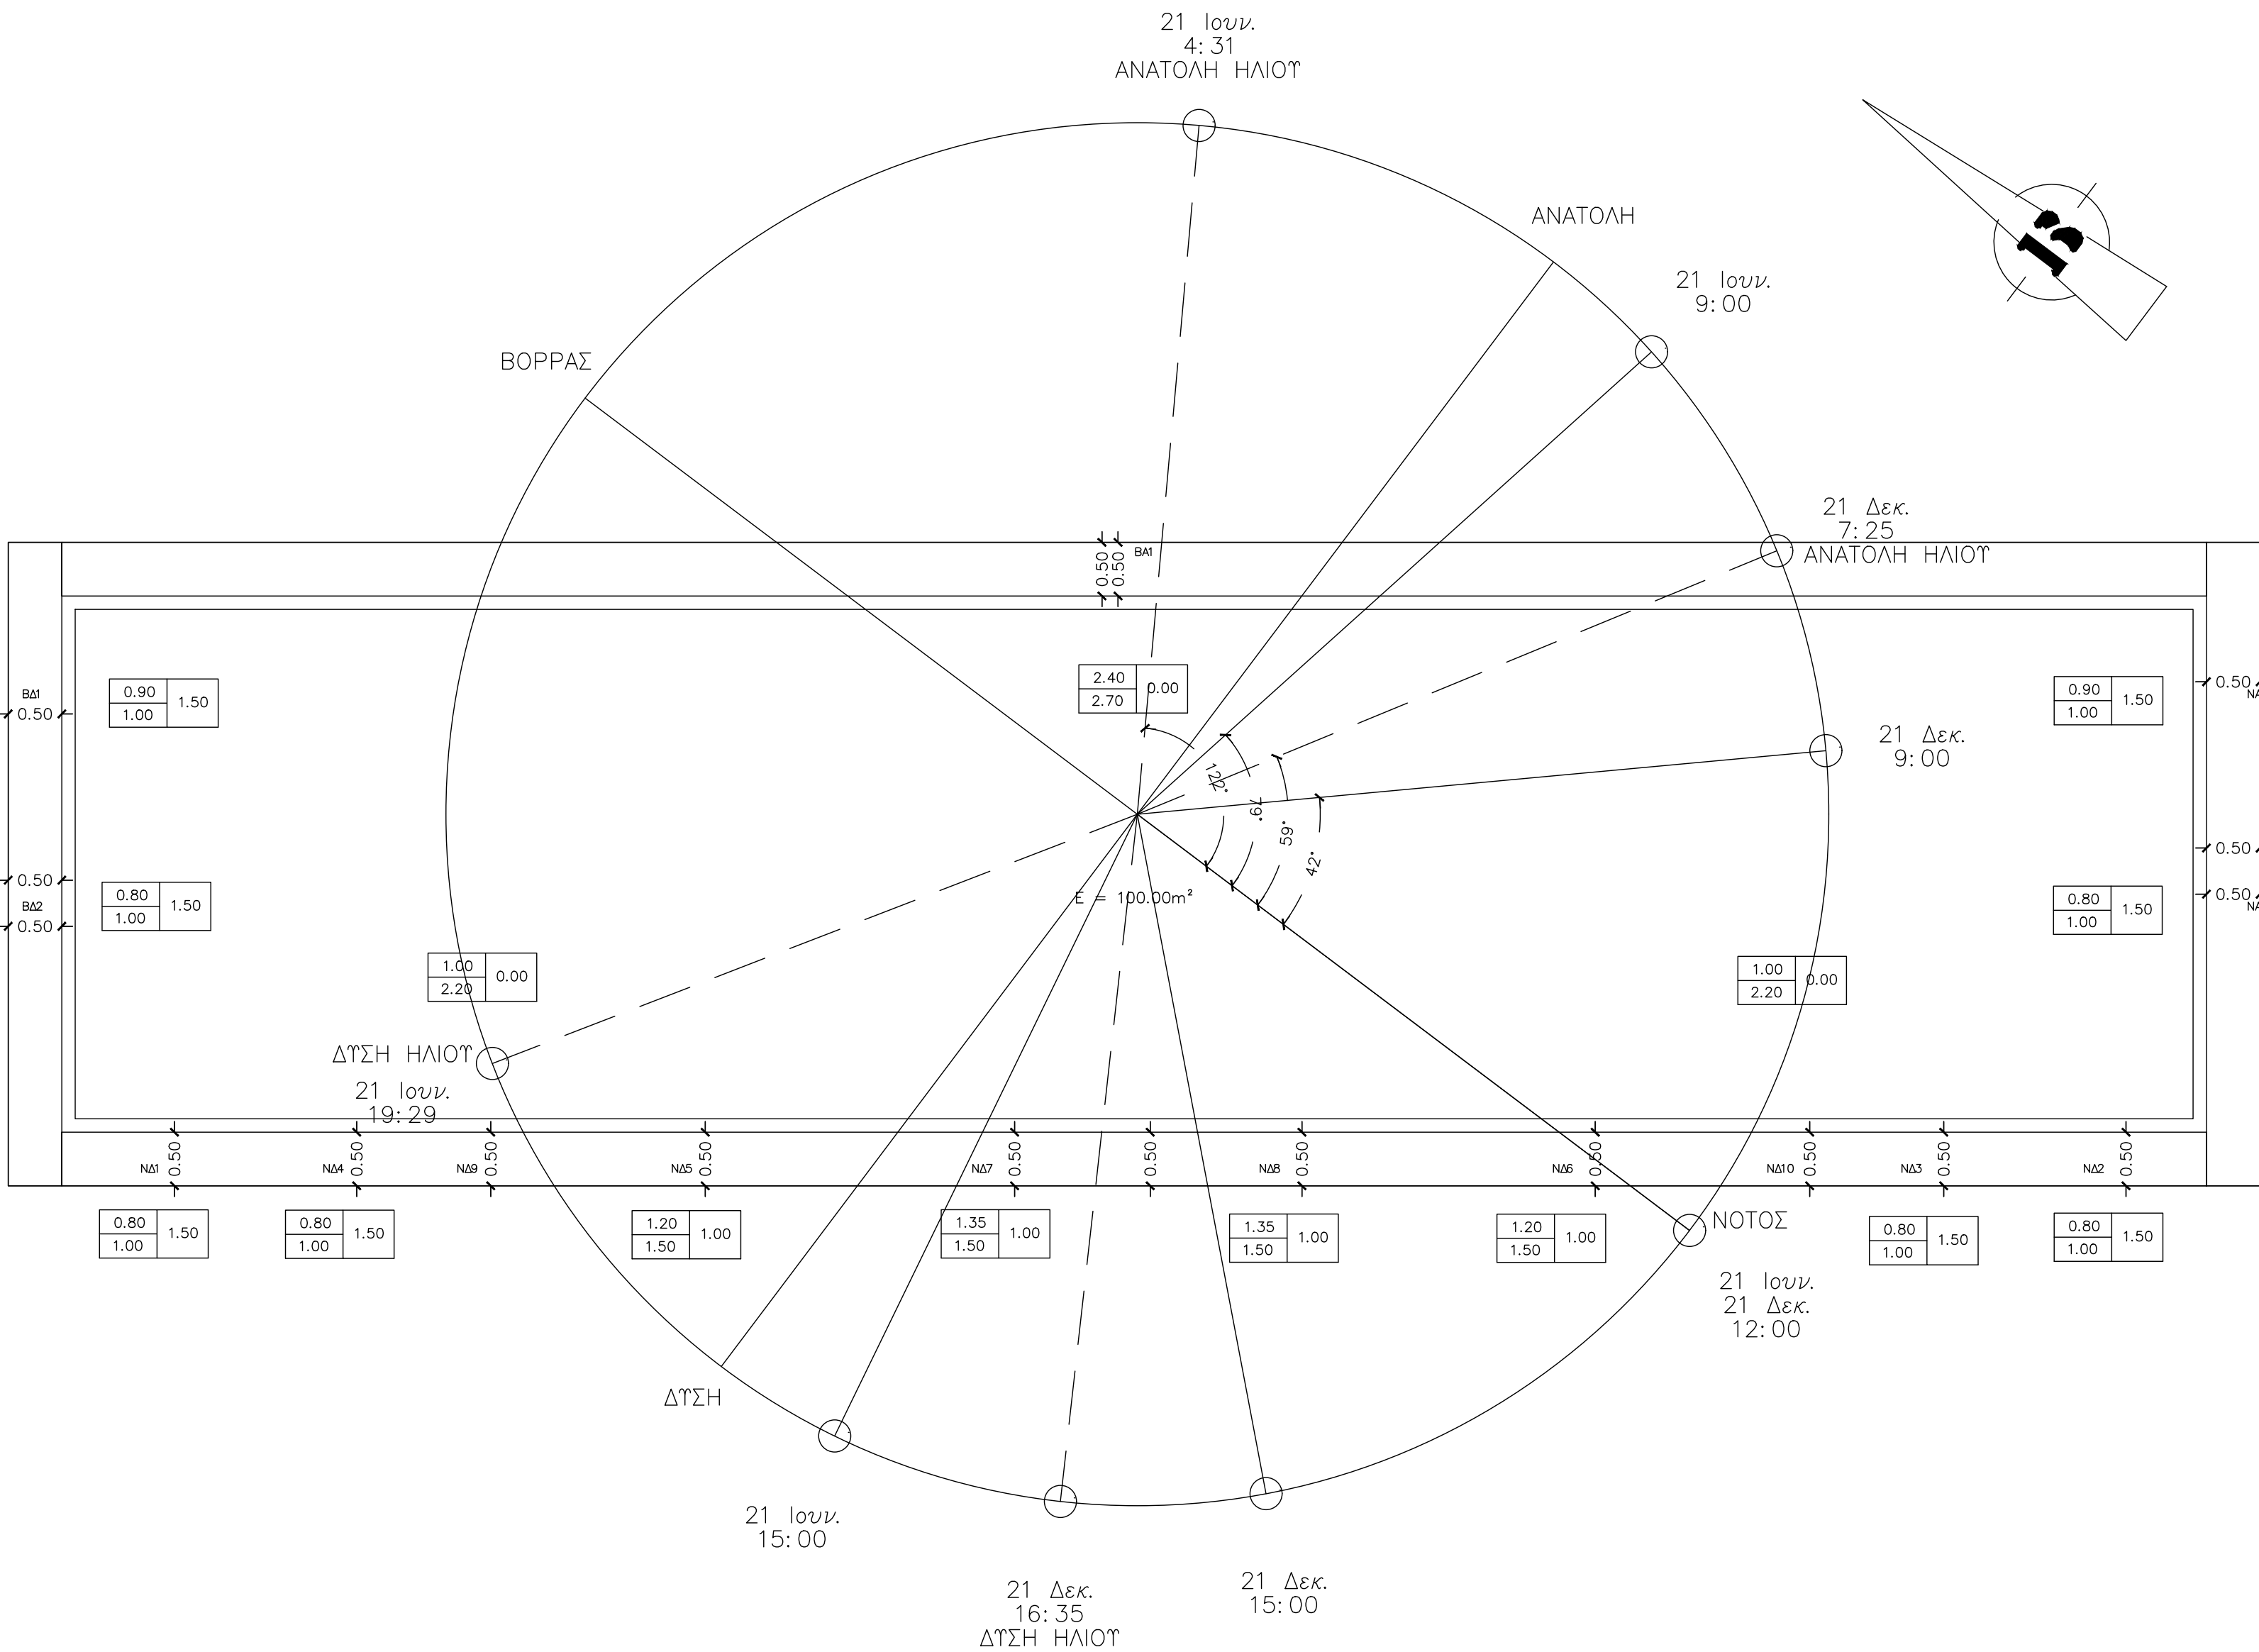

ΗΜΕΡΑ	ΗΛΙΑΚΗ ΩΡΑ	ΗΛΙΑΚΟ ΎψΟΣ	ΗΛΙΑΚΟ ΑΖΙΜΟΤΘΙΟ	Προσανατολισμος		Προσανατολισμος		Προσανατολισμος		Προσανατολισμος	
				ΒΔ	143	ΝΔ	53	ΝΑ	-37	ΒΑ	-127
21 ΙΟΥΝΙΟΥ	9:00	49	-79	-222	-57	-132	-60	-42	57	48	60
	12:00	72	0	-143	-76	-53	79	37	76	127	-79
	15:00	49	79	-64	69	26	52	116	-69	206	-52
21 ΔΕΚΕΜΒΡΙΟΥ	9:00	14	-42	-185	-14	-95	-70	-5	14	85	70
	12:00	26	0	-143	-32	-53	39	37	32	127	-39
	15:00	14	42	-101	-53	-11	14	79	53	169	-14

Κουφωμα	Προσανατολισμος	Γωνια προβολου	Φον ΘΕΡΜΑΝΣΗΣ	Φον ΨΥΞΗΣ
ΒΔ1	323	36	0.75	0.75
ΒΔ2	323	36	0.75	0.75
ΝΔ1	233	36	0.76	0.67
ΝΔ2	233	36	0.76	0.67
ΝΔ3	233	36	0.76	0.67
ΝΔ4	233	36	0.76	0.67
ΝΔ5	233	30	0.81	0.73
ΝΔ6	233	30	0.81	0.73
ΝΔ7	233	30	0.81	0.73
ΝΔ8	233	30	0.81	0.73
ΝΔ9	233	20	0.88	0.83
ΝΔ10	233	20	0.88	0.83
ΝΑ1	143	36	0.76	0.65
ΝΑ2	143	36	0.76	0.65
ΒΑ1	53	23	0.85	0.84

Κουφωμα	Προσανατολισμος	Γωνια οριζτηρου πλαινου	Ffin,l ΘΕΡΜΑΝΣΗΣ	Ffin,l ΨΥΞΗΣ		
ΒΔ1	323	0	1.00	1.00	Ffin ΘΕΡΜΑΝΣΗΣ	Ffin ΨΥΞΗΣ
ΒΔ2	323	0	1.00	1.00		
ΝΔ1	233	0	1.00	1.00	Ffin,r ΘΕΡΜΑΝΣΗΣ	Ffin,r ΨΥΞΗΣ
ΝΔ2	233	0	1.00	1.00		
ΝΔ3	233	0	1.00	1.00	Ffin ΘΕΡΜΑΝΣΗΣ	Ffin ΨΥΞΗΣ
ΝΔ4	233	0	1.00	1.00		
ΝΔ5	233	0	1.00	1.00	Ffin,r ΘΕΡΜΑΝΣΗΣ	Ffin,r ΨΥΞΗΣ
ΝΔ6	233	0	1.00	1.00		
ΝΔ7	233	0	1.00	1.00	Ffin ΘΕΡΜΑΝΣΗΣ	Ffin ΨΥΞΗΣ
ΝΔ8	233	0	1.00	1.00		
ΝΔ9	233	0	1.00	1.00	Ffin,r ΘΕΡΜΑΝΣΗΣ	Ffin,r ΨΥΞΗΣ
ΝΔ10	233	0	1.00	1.00		
ΝΑ1	143	0	1.00	1.00	Ffin ΘΕΡΜΑΝΣΗΣ	Ffin ΨΥΞΗΣ
ΝΑ2	143	0	1.00	1.00		
ΒΑ1	53	0	1.00	1.00	Ffin,r ΘΕΡΜΑΝΣΗΣ	Ffin,r ΨΥΞΗΣ
ΒΑ1	53	0	1.00	1.00		

ΚΥΡΙΟΣ ΤΟΥ ΕΡΓΟΥ:	ΕΛΛΗΝΙΚΗ ΔΗΜΟΚΡΑΤΙΑ ΠΕΡΙΦΕΡΕΙΑ ΚΕΝΤΡΙΚΗΣ ΜΑΚΕΔΟΝΙΑΣ Π.Ε. ΣΕΡΡΩΝ ΔΗΜΟΣ ΗΡΑΚΛΕΙΑΣ
ΕΡΓΟ:	ΔΙΑΜΟΡΦΩΣΗ ΧΩΡΟΥ ΥΠΑΙΘΡΙΩΝ ΕΚΔΗΛΩΣΕΩΝ
ΘΕΣΗ:	ΟΙΚΟΠΕΔΑ ΥΠ' ΑΡ. 434, 435, 436, 439 ΣΤΟ Ο.Π. 45, ΣΚΟΤΟΥΣΣΑ ΣΕΡΡΩΝ ΔΗΜΟΣ ΗΡΑΚΛΕΙΑΣ Π.Ε. ΣΕΡΡΩΝ
ΜΕΛΕΤΗΤΕΣ:	ΣΑΒΒΑΚΗΣ ΚΩΝΣΤΑΝΤΙΝΟΣ ΔΙΠΛ. ΠΟΛΙΤΙΚΟΣ ΜΗΧΑΝΙΚΟΣ ΕΥΣΤΡΑΤΙΟΣ ΜΠΙΤΣΕΛΗΣ ΔΙΠΛ. ΗΛΕΚΤΡΟΛΟΓΟΣ ΜΗΧΑΝΙΚΟΣ

ΑΡΙΘΜΟΣ ΣΧΕΔΙΟΥ	ΘΕΜΑ ΣΧΕΔΙΟΥ
EN1	ΕΝΑΚ ΙΣΟΓΕΙΟΥ ΒΑΣΙΚΟΥ ΚΤΙΡΙΟΥ
ΚΛΙΜΑΚΑ:	ΗΡΑΚΛΕΙΑ - ΦΕΒΡΟΥΑΡΙΟΣ 2023
Ο ΣΥΝΤΑΞΑΣ	ΘΕΩΡΗΘΗΚΕ
ΜΠΙΤΣΕΛΗΣ Θ. ΕΥΣΤΡΑΤΙΟΣ ΔΙΠΛ. ΗΛ/ΓΟΣ ΜΗΧ/ΚΟΣ - ΜΗΧ/ΚΟΣ Η/Υ ΜΕΛΟΣ Τ.Ε.Ε. Α.Μ. 92100 Α.Ο. ΑΡΙΘΜΟΣ 44 - ΣΕΡΡΕΣ ΤΗΛ. 6974466882 mail: mbitzellis@gmail.com ΑΦΜ 127120025 ΔΟΥ: ΣΕΡΡΩΝ	