



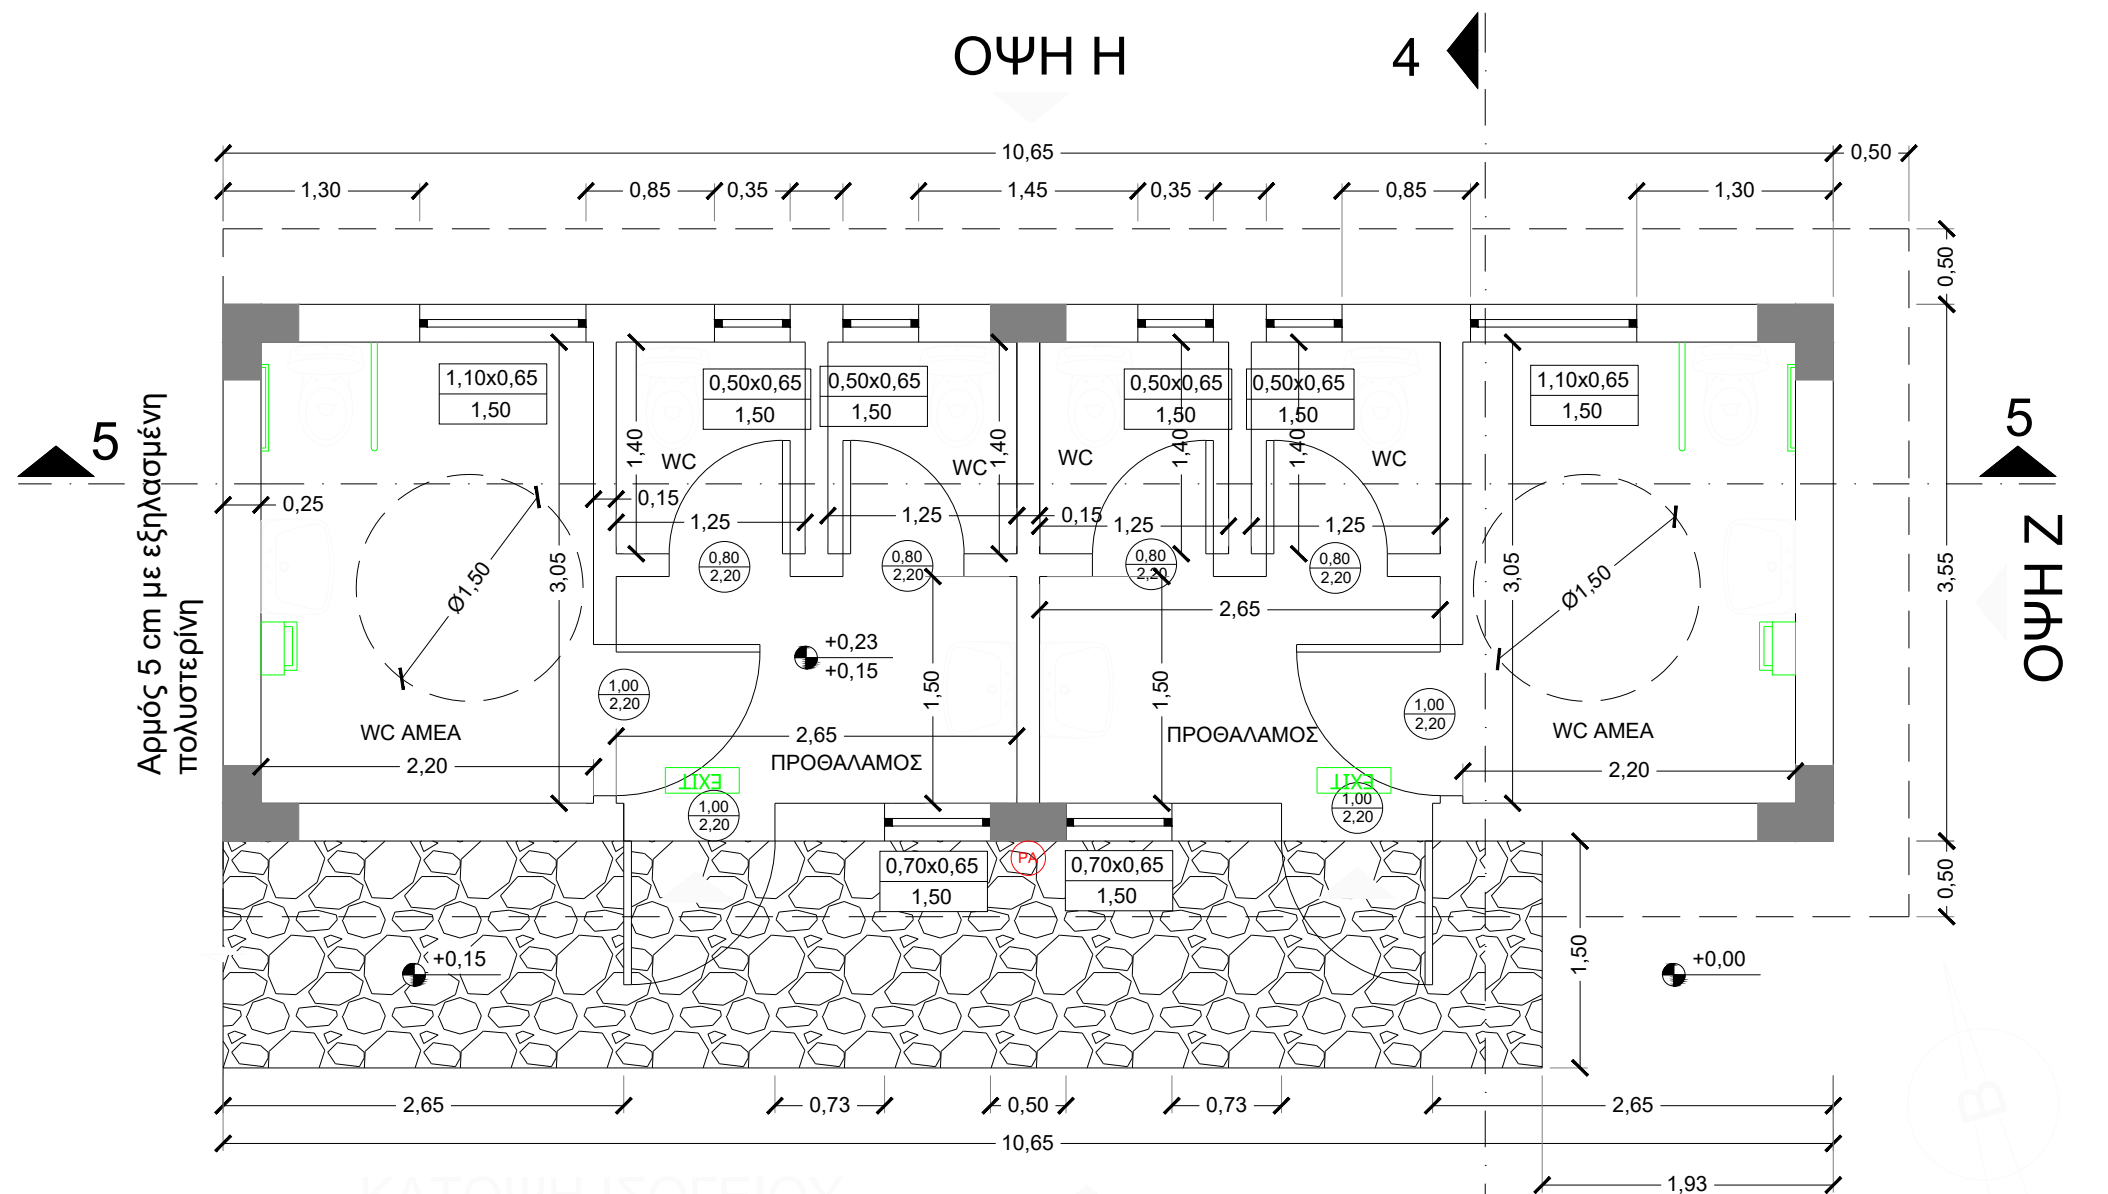

ΚΑΤΟΨΗ ΙΣΟΓΕΙΟΥ
ΚΛΙΜΑΚΑ 1/50

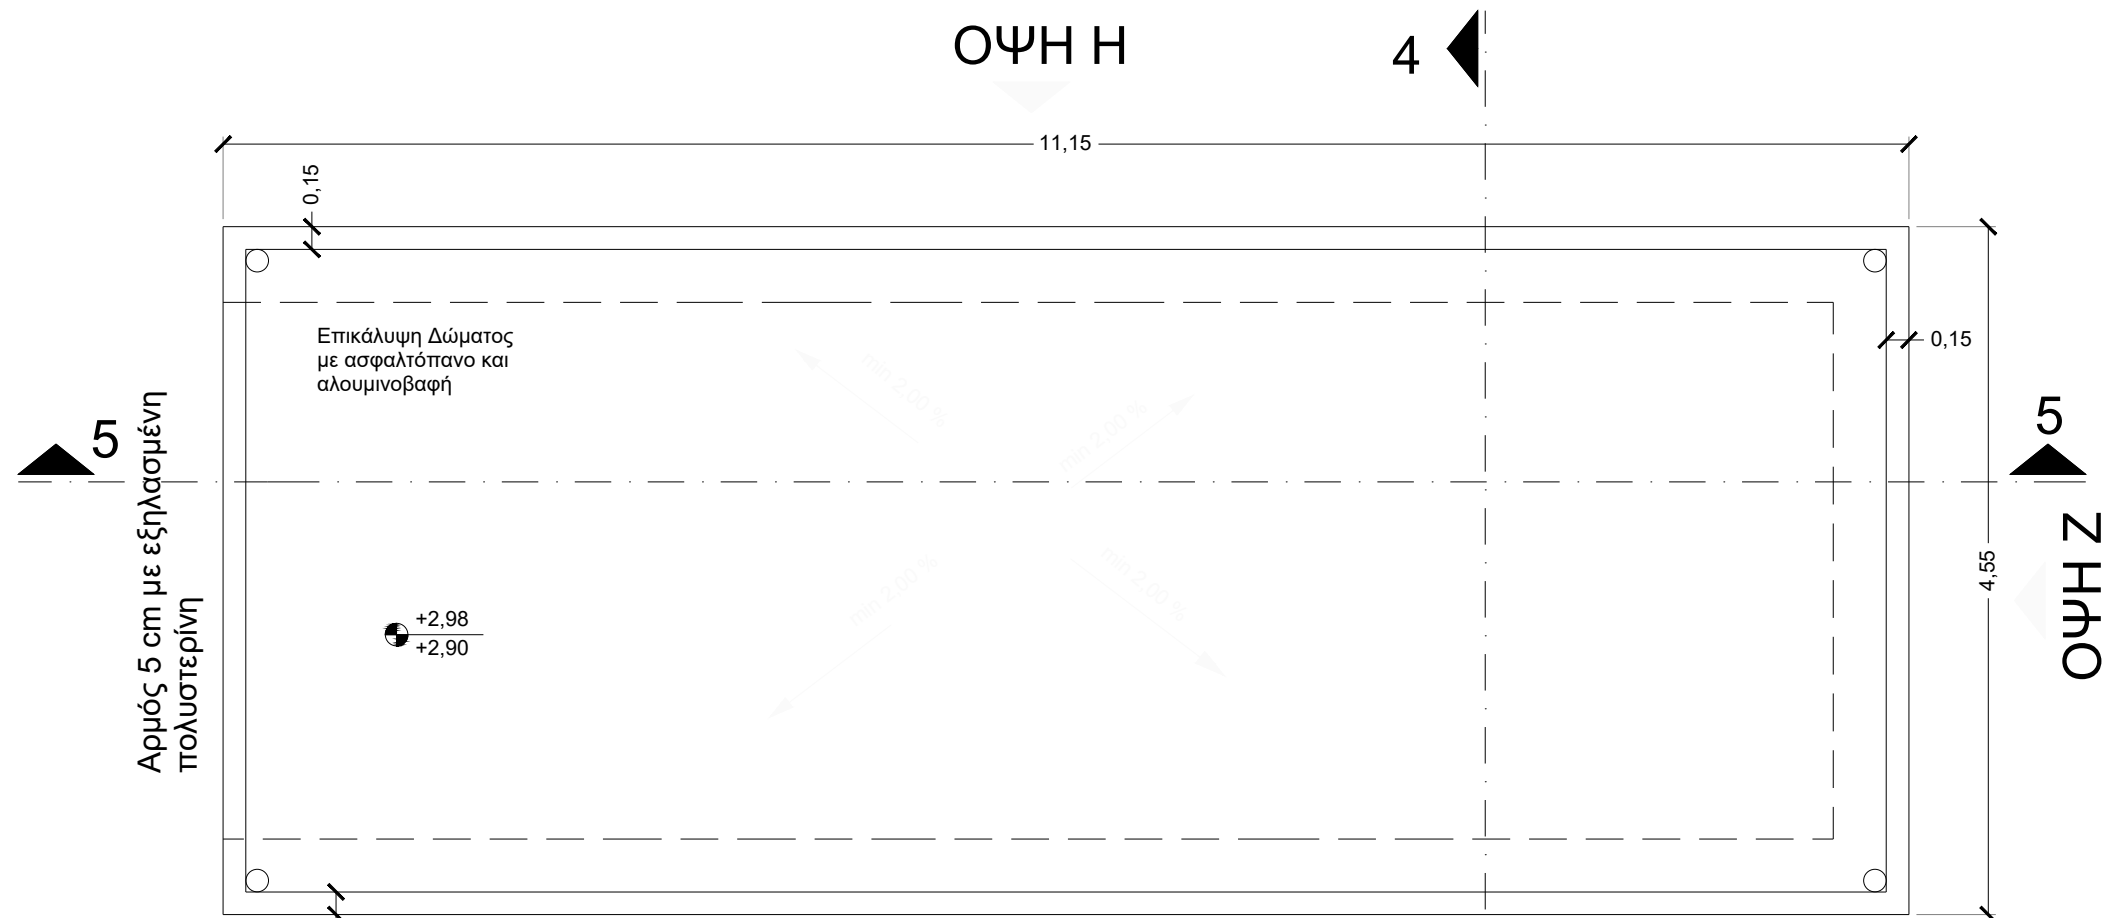

ΑΝΟΨΗ ΟΡΟΦΗΣ
ΚΛΙΜΑΚΑ 1/50

ΥΠΟΜΝΗΜΑ	
ΣΥΜΒΟΛΙΣΜΟΙ ΘΥΡΩΝ:	ΠΛΑΤΟΣ ΥΨΟΣ
ΣΥΜΒΟΛΙΣΜΟΙ ΕΞΩΤΕΡΙΚΩΝ ΚΟΥΦΩΜΑΤΩΝ:	ΠΛΑΤΟΣ x ΥΨΟΣ ΥΨΟΣ ΠΟΔΙΑΣ
ΗΜΙΥΠΑΙΘΡΙΟΙ ΧΩΡΟΙ:	Η.Χ.
ΕΞΩΤΕΡΙΚΑ ΚΟΥΦΩΜΑΤΑ:	
ΟΙΚΟΔΟΜΙΚΗ ΓΡΑΜΜΗ:	---

ΕΜΒΑΔΟΜΕΤΡΗΣΗ ΕΠΙΦΑΝΕΙΩΝ

Εμβαδό κτιρίου: 37,81 m²

ΕΛΑΧΙΣΤΟ ΕΜΒΑΔΟ ΚΟΥΦΩΜΑΤΩΝ			
	Εμβαδό Χώρου	Ελάχιστο εμβαδό ανοιγμάτων (10%)	Εμβαδό κουφωμάτων
WC ΑΜΕΑ:	6,71 m ²	0,67 m ²	0,72
WC:	1,75 m ²	0,18 m ²	0,33
Προθάλαμος:	3,98 m ²	0,40 m ²	0,46

ΥΠΟΜΝΗΜΑ			
	ΗΛΕΚΤΡΟΛΟΓΙΚΟΣ ΠΙΝΑΚΑΣ		ΠΥΡΟΣΒΕΣΤΙΚΗ ΦΩΛΙΑ
	ΑΥΤΟΝΟΜΟ ΦΩΤΙΣΤΙΚΟ ΕΝΔΕΙΞΗΣ ΤΕΛΙΚΗΣ ΘΥΡΑΣ ΕΞΟΔΟΥ		ΠΥΡΟΣΒΕΣΤΗΡΑΣ ΞΗΡΑΣ ΣΚΟΝΗΣ 6kg
	ΑΥΤΟΝΟΜΟ ΦΩΤΙΣΤΙΚΟ ΕΝΔΕΙΞΗΣ ΚΑΤΕΥΘΥΝΣΗΣ ΕΞΟΔΟΥ		ΠΥΡΟΣΒΕΣΤΗΡΑΣ CO ₂ 5kg

ΚΥΡΙΟΣ ΤΟΥ ΕΡΓΟΥ:	ΕΛΛΗΝΙΚΗ ΔΗΜΟΚΡΑΤΙΑ ΠΕΡΙΦΕΡΕΙΑ ΚΕΝΤΡΙΚΗΣ ΜΑΚΕΔΟΝΙΑΣ Π.Ε. ΣΕΡΡΩΝ ΔΗΜΟΣ ΗΡΑΚΛΕΙΑΣ
ΕΡΓΟ:	ΔΙΑΜΟΡΦΩΣΗ ΧΩΡΟΥ ΥΠΑΙΘΡΙΩΝ ΕΚΔΗΛΩΣΕΩΝ ΟΡΙΣΤΙΚΗ ΜΕΛΕΤΗ
ΘΕΣΗ:	ΟΙΚΟΠΕΔΑ ΥΠ' ΑΡ. 434, 435, 436, 439 ΣΤΟ Ο.Π. 45, ΣΚΟΤΟΥΣΣΑ ΣΕΡΡΩΝ ΔΗΜΟΣ ΗΡΑΚΛΕΙΑΣ Π.Ε. ΣΕΡΡΩΝ
ΜΕΛΕΤΗΤΗΣ:	 ΜΠΙΤΖΕΛΗΣ ΕΥΣΤΡΑΤΙΟΣ ΔΙΠΛ. ΗΛΕΚΤΡΟΛΟΓΟΣ ΜΗΧΑΝΙΚΟΣ

ΑΡΙΘΜΟΣ ΣΧΕΔΙΟΥ	ΘΕΜΑ ΣΧΕΔΙΟΥ
ΕΠ-2	ΕΝΕΡΓΗΤΙΚΗ ΠΥΡΟΠΡΟΣΤΑΣΙΑ ΚΤΙΡΙΟΥ WC ΚΑΤΟΨΕΙΣ
ΚΛΙΜΑΚΑ: 1:50	ΣΕΡΡΕΣ - ΦΕΒΡΟΥΑΡΙΟΣ 2023
Ο ΣΥΝΤΑΞΑΣ	ΘΕΩΡΗΘΗΚΕ