
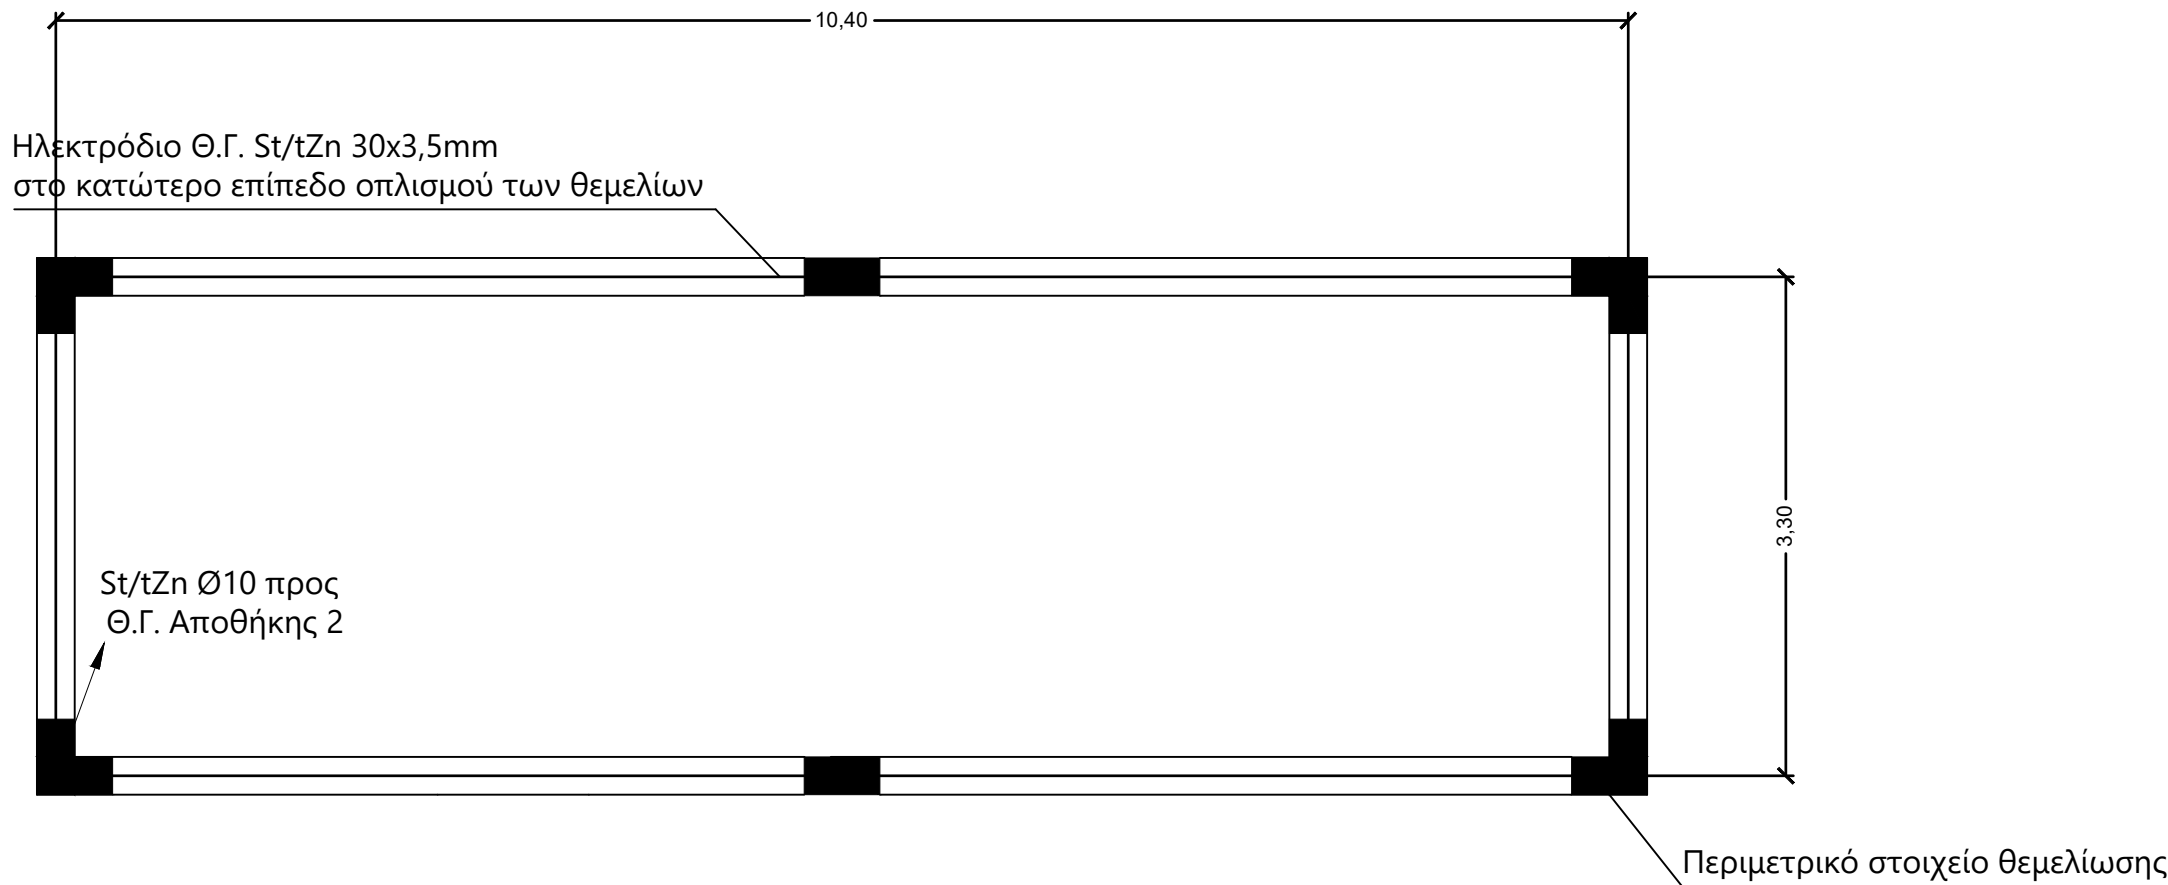


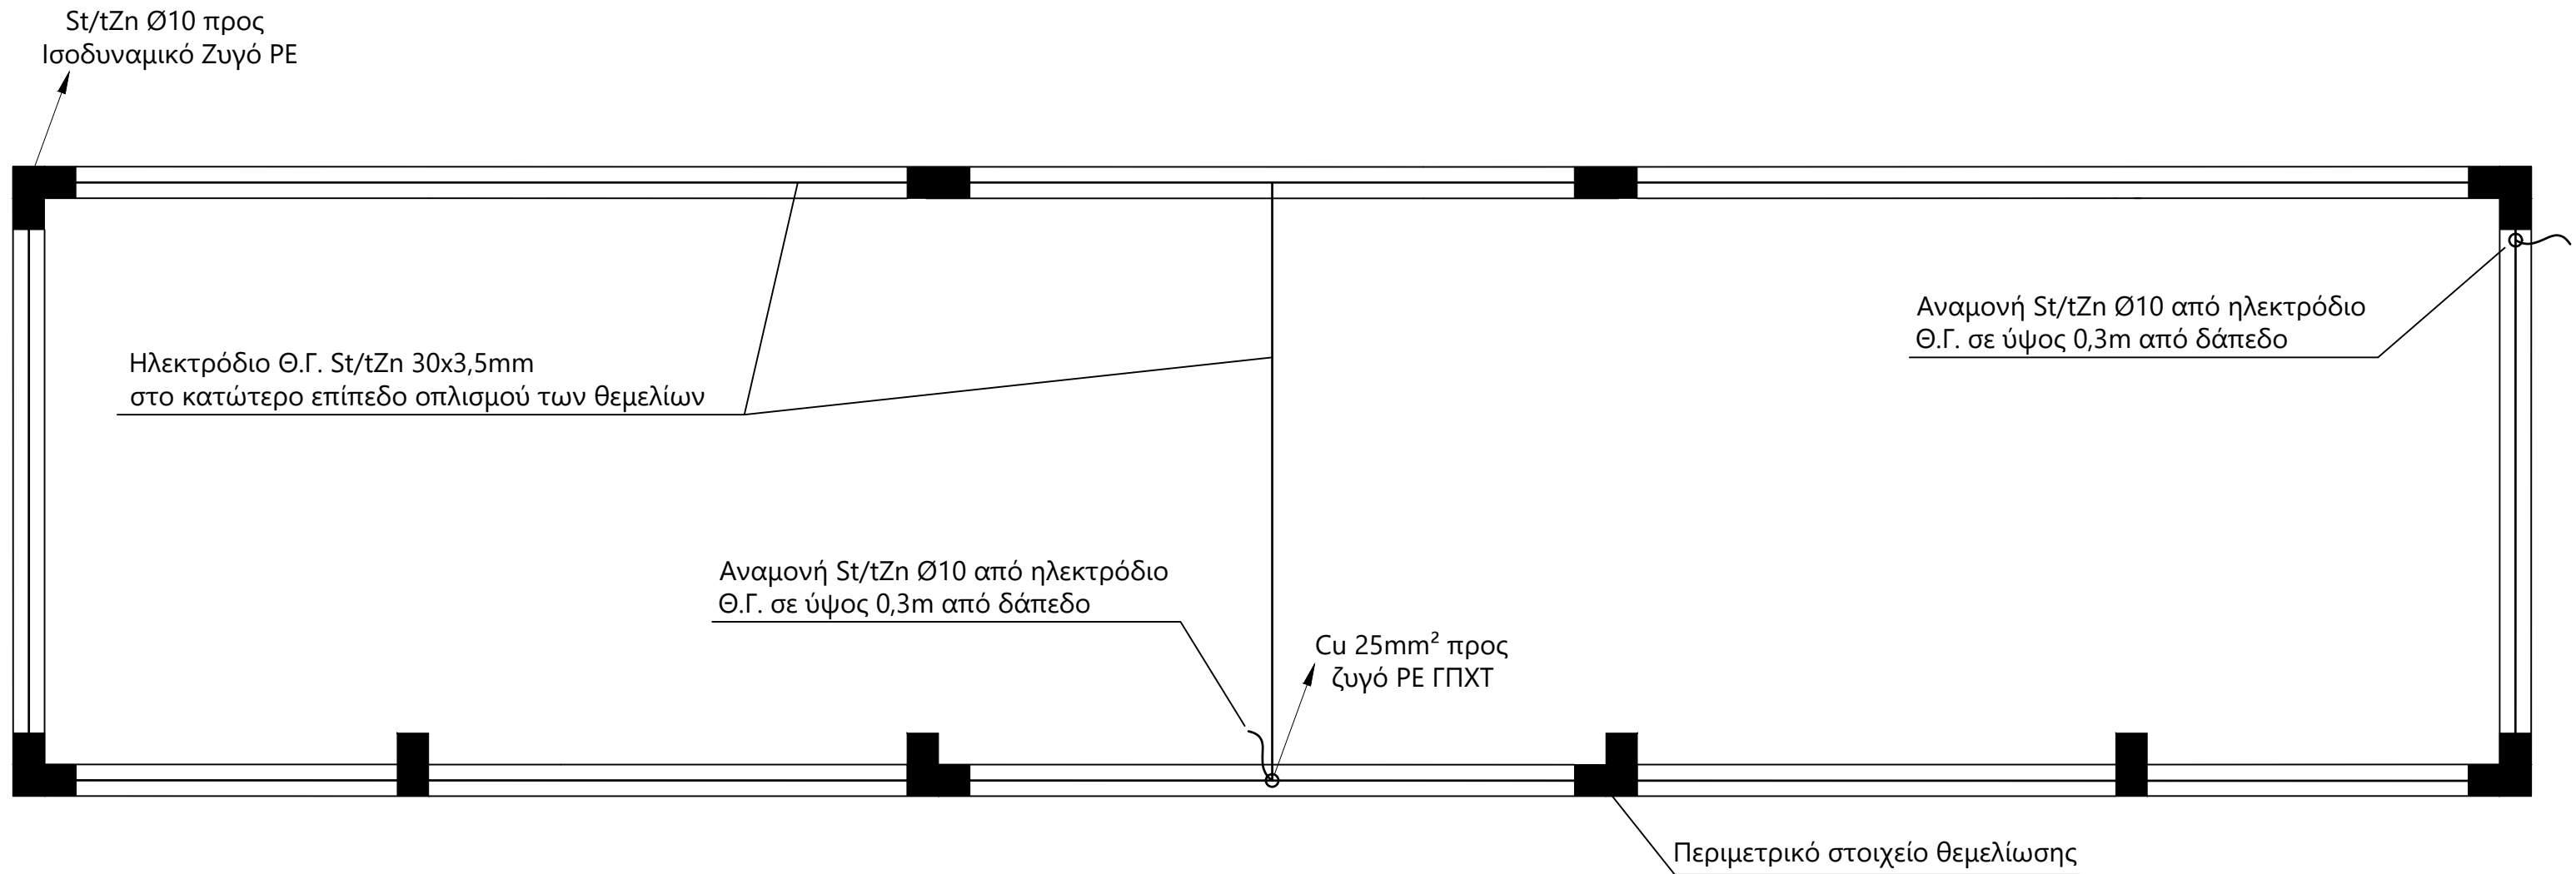

ΥΠΟΜΝΗΜΑ			
	ΦΩΤΙΣΤΙΚΟ ΣΩΜΑ ΟΡΟΦΗΣ - ΣΤΕΓΑΝΟ		ΓΕΝΙΚΟΣ ΠΙΝΑΚΑΣ ΔΙΑΝΟΜΗΣ
	ΦΩΤΙΣΤΙΚΟ ΣΩΜΑ ΕΠΙΤΟΙΧΟ - ΣΤΕΓΑΝΟ		ΗΛΕΚΤΡΙΚΟΣ ΘΕΡΜΟΣΙΦΩΝΑΣ
	ΔΙΑΚΟΠΤΗΣ ΑΠΛΟΣ		ΔΙΠΟΛΙΚΟΣ ΔΙΑΚΟΠΤΗΣ ΦΟΡΤΙΟΥ
	ΔΙΑΚΟΠΤΗΣ ΔΙΠΛΟΣ		ΜΙΚΡΟΑΥΤΟΜΑΤΟΣ
	ΡΕΥΜΑΤΟΔΟΤΗΣ ΣΟΥΚΟ ΑΠΛΟΣ - ΣΤΕΓΑΝΟΣ		ΔΙΑΚΟΠΤΗΣ ΔΙΑΦΥΓΗΣ ΕΝΤΑΣΕΩΣ
	ΔΙΑΚΛΑΔΩΣΗ ΑΓΩΓΩΝ (ΜΠΟΥΑΤ)		ΑΣΦΑΛΕΙΑ ΤΗΞΕΩΣ
	ΓΡΑΜΜΗ (ΑΓΩΓΟΣ) ΤΡΟΦΟΔΟΣΙΑΣ		ΕΝΔΕΙΚΤΙΚΗ ΛΥΧΝΙΑ

ΚΥΡΙΟΣ ΤΟΥ ΕΡΓΟΥ:	ΕΛΛΗΝΙΚΗ ΔΗΜΟΚΡΑΤΙΑ ΠΕΡΙΦΕΡΕΙΑ ΚΕΝΤΡΙΚΗΣ ΜΑΚΕΔΟΝΙΑΣ Π.Ε. ΣΕΡΡΩΝ ΔΗΜΟΣ ΗΡΑΚΛΕΙΑΣ
ΕΡΓΟ:	ΔΙΑΜΟΡΦΩΣΗ ΧΩΡΟΥ ΥΠΑΙΘΡΙΩΝ ΕΚΔΗΛΩΣΕΩΝ ΟΡΙΣΤΙΚΗ ΜΕΛΕΤΗ
ΘΕΣΗ:	ΟΙΚΟΠΕΔΑ ΥΠ' ΑΡ. 434, 435, 436, 439 ΣΤΟ Ο.Π. 45, ΣΚΟΤΟΥΣΣΑ ΣΕΡΡΩΝ ΔΗΜΟΣ ΗΡΑΚΛΕΙΑΣ Π.Ε. ΣΕΡΡΩΝ
ΜΕΛΕΤΗΤΗΣ:	 ΜΠΙΤΖΕΛΗΣ ΕΥΣΤΡΑΤΙΟΣ ΔΙΠΛ. ΗΛΕΚΤΡΟΛΟΓΟΣ ΜΗΧΑΝΙΚΟΣ

ΑΡΙΘΜΟΣ ΣΧΕΔΙΟΥ	ΘΕΜΑ ΣΧΕΔΙΟΥ	
ΗΛ-4	ΗΛΕΚΤΡΟΛΟΓΙΚΑ ΔΙΑΤΑΞΗ ΘΕΜΕΛΙΑΚΗΣ ΓΕΙΩΣΗΣ ΒΑΣΙΚΟ ΚΤΙΡΙΟ ΚΑΙ ΚΤΙΡΙΟ WC	
ΚΛΙΜΑΚΑ: 1:50	ΣΕΡΡΕΣ - ΦΕΒΡΟΥΑΡΙΟΣ 2023	
Ο ΣΥΝΤΑΞΑΣ		ΘΕΩΡΗΘΗΚΕ