ΠΙΝΑΚΑΣ ΣΥΝΤΕΤΑΓΜΕΝΩΝ ΟΙΚΟΠΕΔΟΥ 435

ΣΥΝΤΕΤΑΓΜΕΝΕΣ ΣΗΜΕΙΩΝ			ΣΥΝΤΕΤΑΓΜΕΝΕΣ ΣΗΜΕΙΩΝ		ΣΥΝΤΕΤΑΓΜΕΝΕΣ ΣΗΜΕΙΩΝ		ΜΗΚΗ ΠΛΕΥΡΩΝ
Κ.Φ.Χ. 41.15 -0.15 ΗΑΤΤ 6'			Κ.Φ.Χ. 41.15 -0.15 ΗΑΤΤ 30'		ΕΓΣΑ 87		
Α	-7461.67	-13975.76	-7461.52	-13967.96	447758.81	4552514.33	19.56
Β	-7442.49	-13979.58	-7442.33	-13971.78	447777.97	4552510.40	32.38
Γ	-7460.07	-14006.77	-7459.91	-13998.97	447760.23	4552483.32	27.98
Δ	-7475.26	-14030.26	-7475.11	-14022.46	447744.90	4552459.94	18.50
Ε	-7488.46	-14017.30	-7488.30	-14009.50	447731.79	4552472.97	49.43
Α	-7461.67	-13975.76	-7461.52	-13967.96	447758.81	4552514.33	
ΕΜΒΑΔΟ = 996,52 μ2 (σύμφωνα με τον κτηματολογικό πίνακα 980,00 μ2)							

ΥΠΟΜΝΗΜΑ ΣΥΜΒΟΛΙΣΜΟΥ

- υπάρχον κτίσμα
- μελλοντικό κτίριο
- θέση λήψης φωτογραφίας
- όρια ιδιοκτησίας
- οικοδομική γραμμή
- ρυμοτομική γραμμη
- άξονας οδού
- υψόμετρα οδού
- μανδρότοιχος
- συρματοπερίφραξη
- κυγκλίδωμα

Ηλεκτρική παροχή Γ.Π.Χ.Τ. (Δ.Ε.Δ.Δ.Η.Ε.)

Παροχή ύδατος (Δ.Ε.Υ.Α.Η.)

Αποχέτευση - Διάθεση Λυμάτων

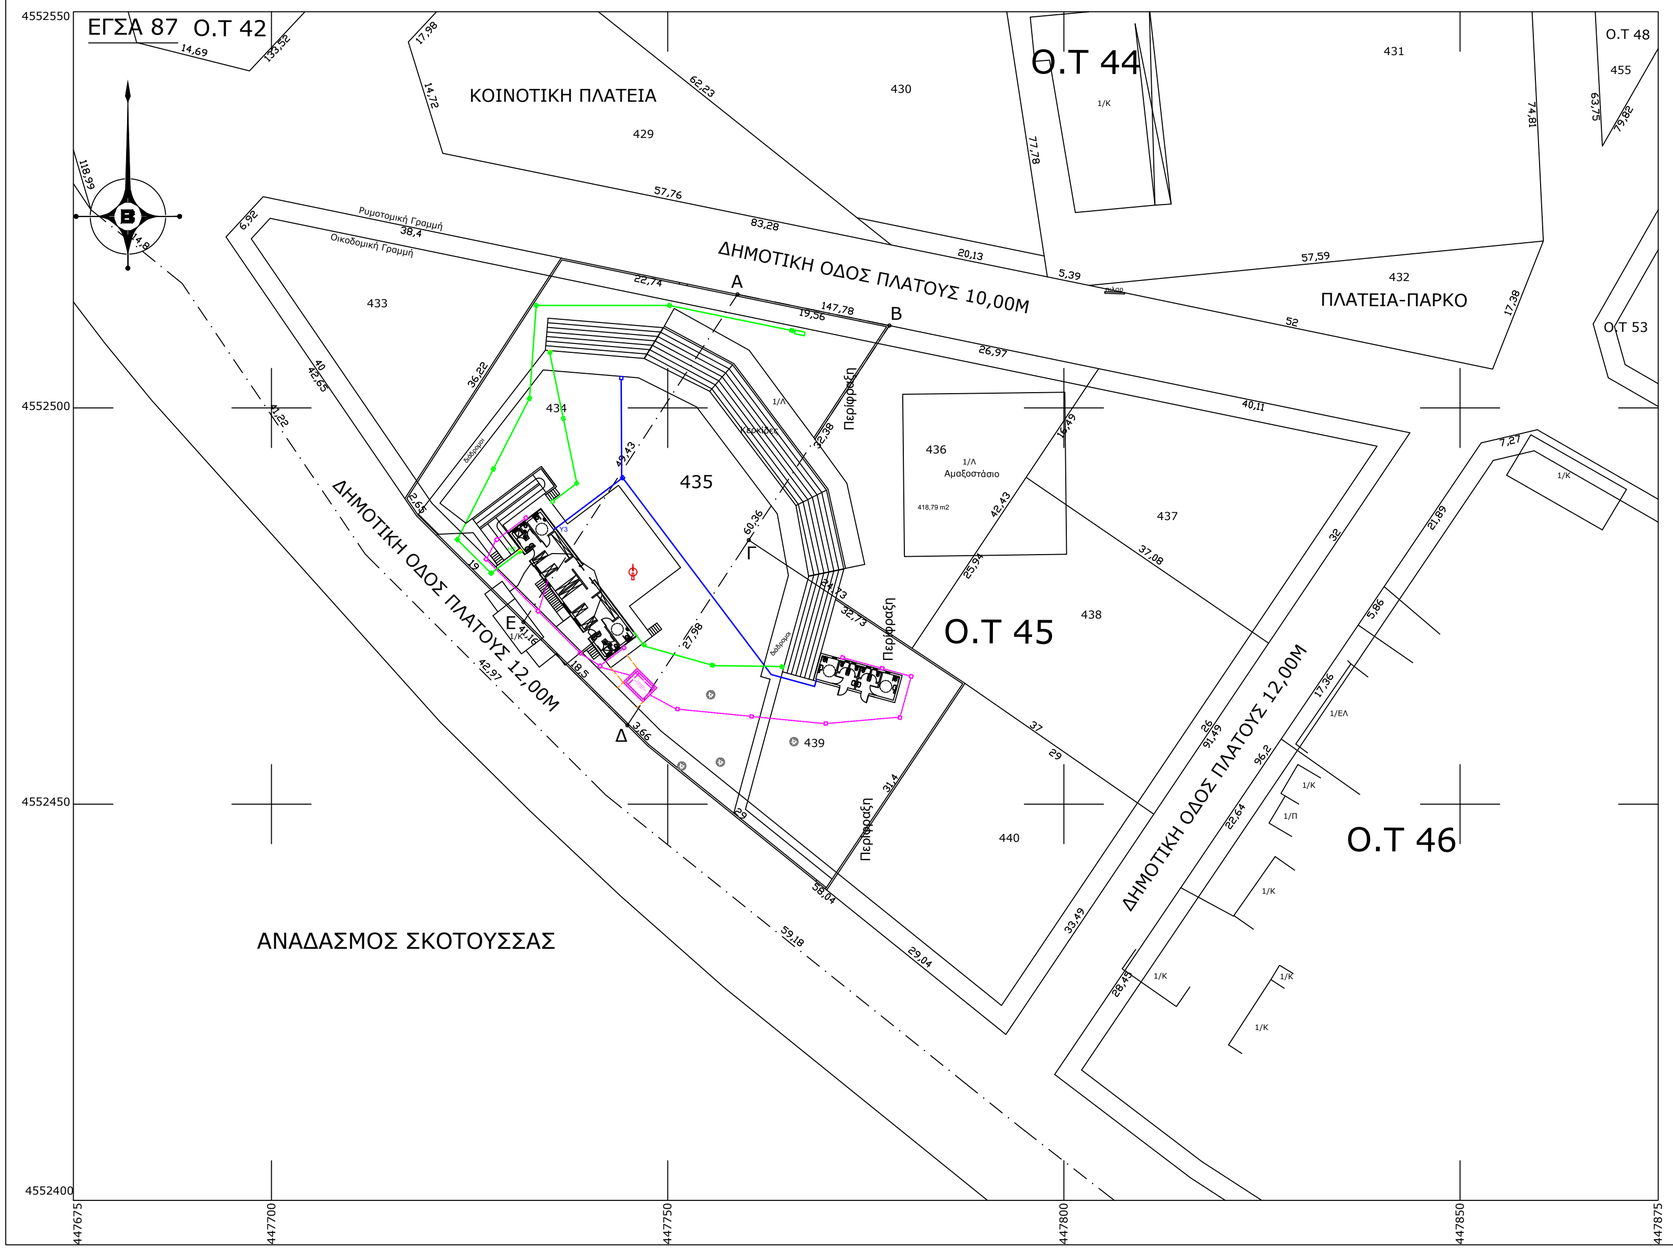

ΚΥΡΙΟΣ ΤΟΥ ΕΡΓΟΥ:	ΕΛΛΗΝΙΚΗ ΔΗΜΟΚΡΑΤΙΑ ΠΕΡΙΦΕΡΕΙΑ ΚΕΝΤΡΙΚΗΣ ΜΑΚΕΔΟΝΙΑΣ Π.Ε. ΣΕΡΡΩΝ ΔΗΜΟΣ ΗΡΑΚΛΕΙΑΣ
ΕΡΓΟ:	ΔΙΑΜΟΡΦΩΣΗ ΧΩΡΟΥ ΥΠΑΙΘΡΙΩΝ ΕΚΔΗΛΩΣΕΩΝ ΟΡΙΣΤΙΚΗ ΜΕΛΕΤΗ
ΘΕΣΗ:	ΟΙΚΟΠΕΔΑ ΥΠ' ΑΡ. 434, 435, 436, 439 ΣΤΟ Ο.Π. 45, ΣΚΟΤΟΥΣΣΑ ΣΕΡΡΩΝ ΔΗΜΟΣ ΗΡΑΚΛΕΙΑΣ Π.Ε. ΣΕΡΡΩΝ
ΜΕΛΕΤΗΤΗΣ:	ΜΠΙΤΖΕΛΗΣ ΕΥΣΤΡΑΤΙΟΣ ΔΙΠΛ. ΗΛΕΚΤΡΟΛΟΓΟΣ ΜΗΧΑΝΙΚΟΣ

ΑΡΙΘΜΟΣ ΣΧΕΔΙΟΥ	ΘΕΜΑ ΣΧΕΔΙΟΥ
ΜΔ-1	ΓΕΝΙΚΗ ΜΕΛΕΤΗ ΔΙΚΤΥΩΝ
ΚΛΙΜΑΚΑ: 1:500	ΣΕΡΡΕΣ - ΦΕΒΡΟΥΑΡΙΟΣ 2023
Ο ΣΥΝΤΑΞΑΣ	ΘΕΩΡΗΘΗΚΕ

ΜΠΙΤΖΕΛΗΣ Θ. ΕΥΣΤΡΑΤΙΟΣ
ΔΙΠΛ. ΗΛ/ΓΟΣ ΜΗΧ/ΚΟΣ - ΜΗΧ/ΚΟΣ Η/Υ
ΜΕΛΟΣ Τ.Ε.Ε. Α.Μ. 92100
ΑΘ. ΑΡΙΣΤΟΥ 44 - ΣΕΡΡΕΣ
ΤΗΛ. 6974466682 mail: spitzelis@gmail.com
ΑΦΜ 127120025 ΔΟΥ: ΣΕΡΡΩΝ