
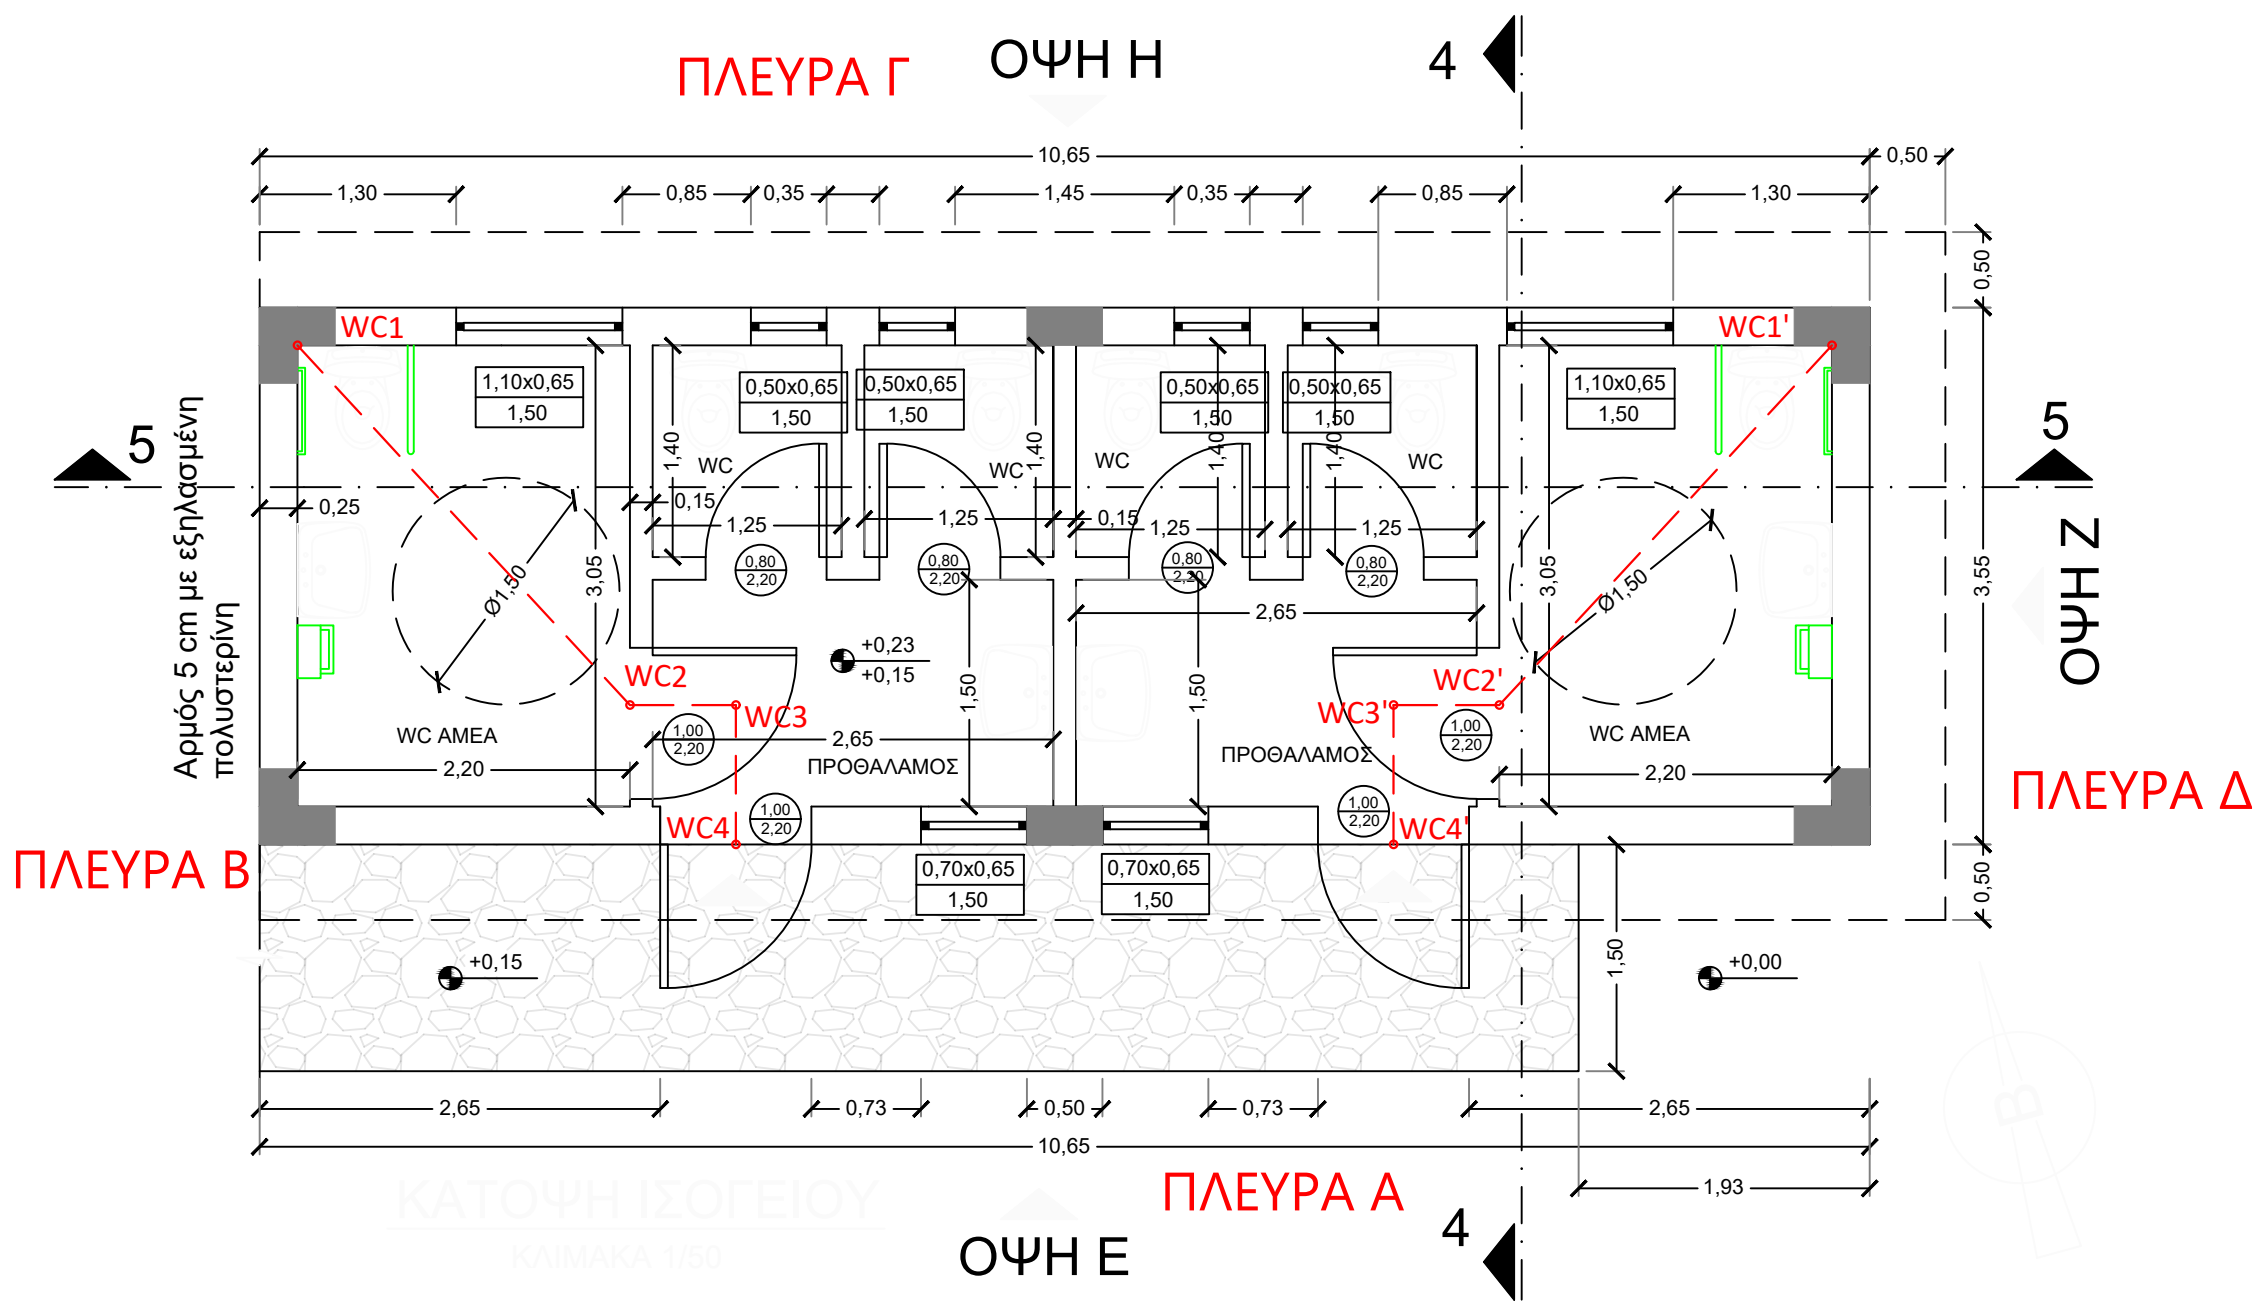
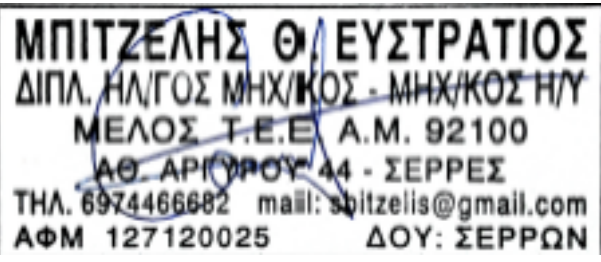


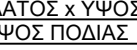

Πραγματοποιούμενα μήκη άμεσων απροστάτευτων οδεύσεων διαφυγής:
(WC1-WC2-WC3-WC4) = (WC1'-WC2'-WC3'-WC4') = 3,24+0,70+0,92 = 4,86m

ΚΥΡΙΟΣ ΤΟΥ ΕΡΓΟΥ:	ΕΛΛΗΝΙΚΗ ΔΗΜΟΚΡΑΤΙΑ ΠΕΡΙΦΕΡΕΙΑ ΚΕΝΤΡΙΚΗΣ ΜΑΚΕΔΟΝΙΑΣ Π.Ε. ΣΕΡΡΩΝ ΔΗΜΟΣ ΗΡΑΚΛΕΙΑΣ
ΕΡΓΟ:	ΔΙΑΜΟΡΦΩΣΗ ΧΩΡΟΥ ΥΠΑΙΘΡΙΩΝ ΕΚΔΗΛΩΣΕΩΝ ΟΡΙΣΤΙΚΗ ΜΕΛΕΤΗ
ΘΕΣΗ:	ΟΙΚΟΠΕΔΑ ΥΠ' ΑΡ. 434, 435, 436, 439 ΣΤΟ Ο.Π. 45, ΣΚΟΤΟΥΣΣΑ ΣΕΡΡΩΝ ΔΗΜΟΣ ΗΡΑΚΛΕΙΑΣ Π.Ε. ΣΕΡΡΩΝ
ΜΕΛΕΤΗΤΗΣ:	 ΜΠΙΤΖΕΛΗΣ ΕΥΣΤΡΑΤΙΟΣ ΔΙΠΛ. ΗΛΕΚΤΡΟΛΟΓΟΣ ΜΗΧΑΝΙΚΟΣ

ΑΡΙΘΜΟΣ ΣΧΕΔΙΟΥ	ΘΕΜΑ ΣΧΕΔΙΟΥ
ΠΠ-2	ΠΑΘΗΤΙΚΗ ΠΥΡΟΠΡΟΣΤΑΣΙΑ ΚΤΙΡΙΟΥ WC ΚΑΤΟΨΕΙΣ
ΚΛΙΜΑΚΑ: 1:50	ΣΕΡΡΕΣ - ΦΕΒΡΟΥΑΡΙΟΣ 2023
Ο ΣΥΝΤΑΞΑΣ	ΘΕΩΡΗΘΗΚΕ
	

ΥΠΟΜΝΗΜΑ	
ΣΥΜΒΟΛΙΣΜΟΙ ΘΥΡΩΝ:	 ΠΛΑΤΟΣ ΥΨΟΣ
ΣΥΜΒΟΛΙΣΜΟΙ ΕΞΩΤΕΡΙΚΩΝ ΚΟΥΦΩΜΑΤΩΝ:	 ΠΛΑΤΟΣ x ΥΨΟΣ ΥΨΟΣ ΠΟΔΙΑΣ
ΗΜΙΥΠΑΙΘΡΙΟΙ ΧΩΡΟΙ:	Η.Χ.
ΕΞΩΤΕΡΙΚΑ ΚΟΥΦΩΜΑΤΑ:	
ΟΙΚΟΔΟΜΙΚΗ ΓΡΑΜΜΗ:	-----

ΕΜΒΑΔΟΜΕΤΡΗΣΗ ΕΠΙΦΑΝΕΙΩΝ
Εμβαδό κτιρίου: 37,81 m2

ΕΛΑΧΙΣΤΟ ΕΜΒΑΔΟ ΚΟΥΦΩΜΑΤΩΝ			
	Εμβαδό Χώρου	Ελάχιστο εμβαδό ανοιγμάτων (10%)	Εμβαδό κουφωμάτων
WC AMEA:	6,71 m2	0,67 m2	0,72
WC:	1,75 m2	0,18 m2	0,33
Προθάλαμος:	3,98 m2	0,40 m2	0,46