
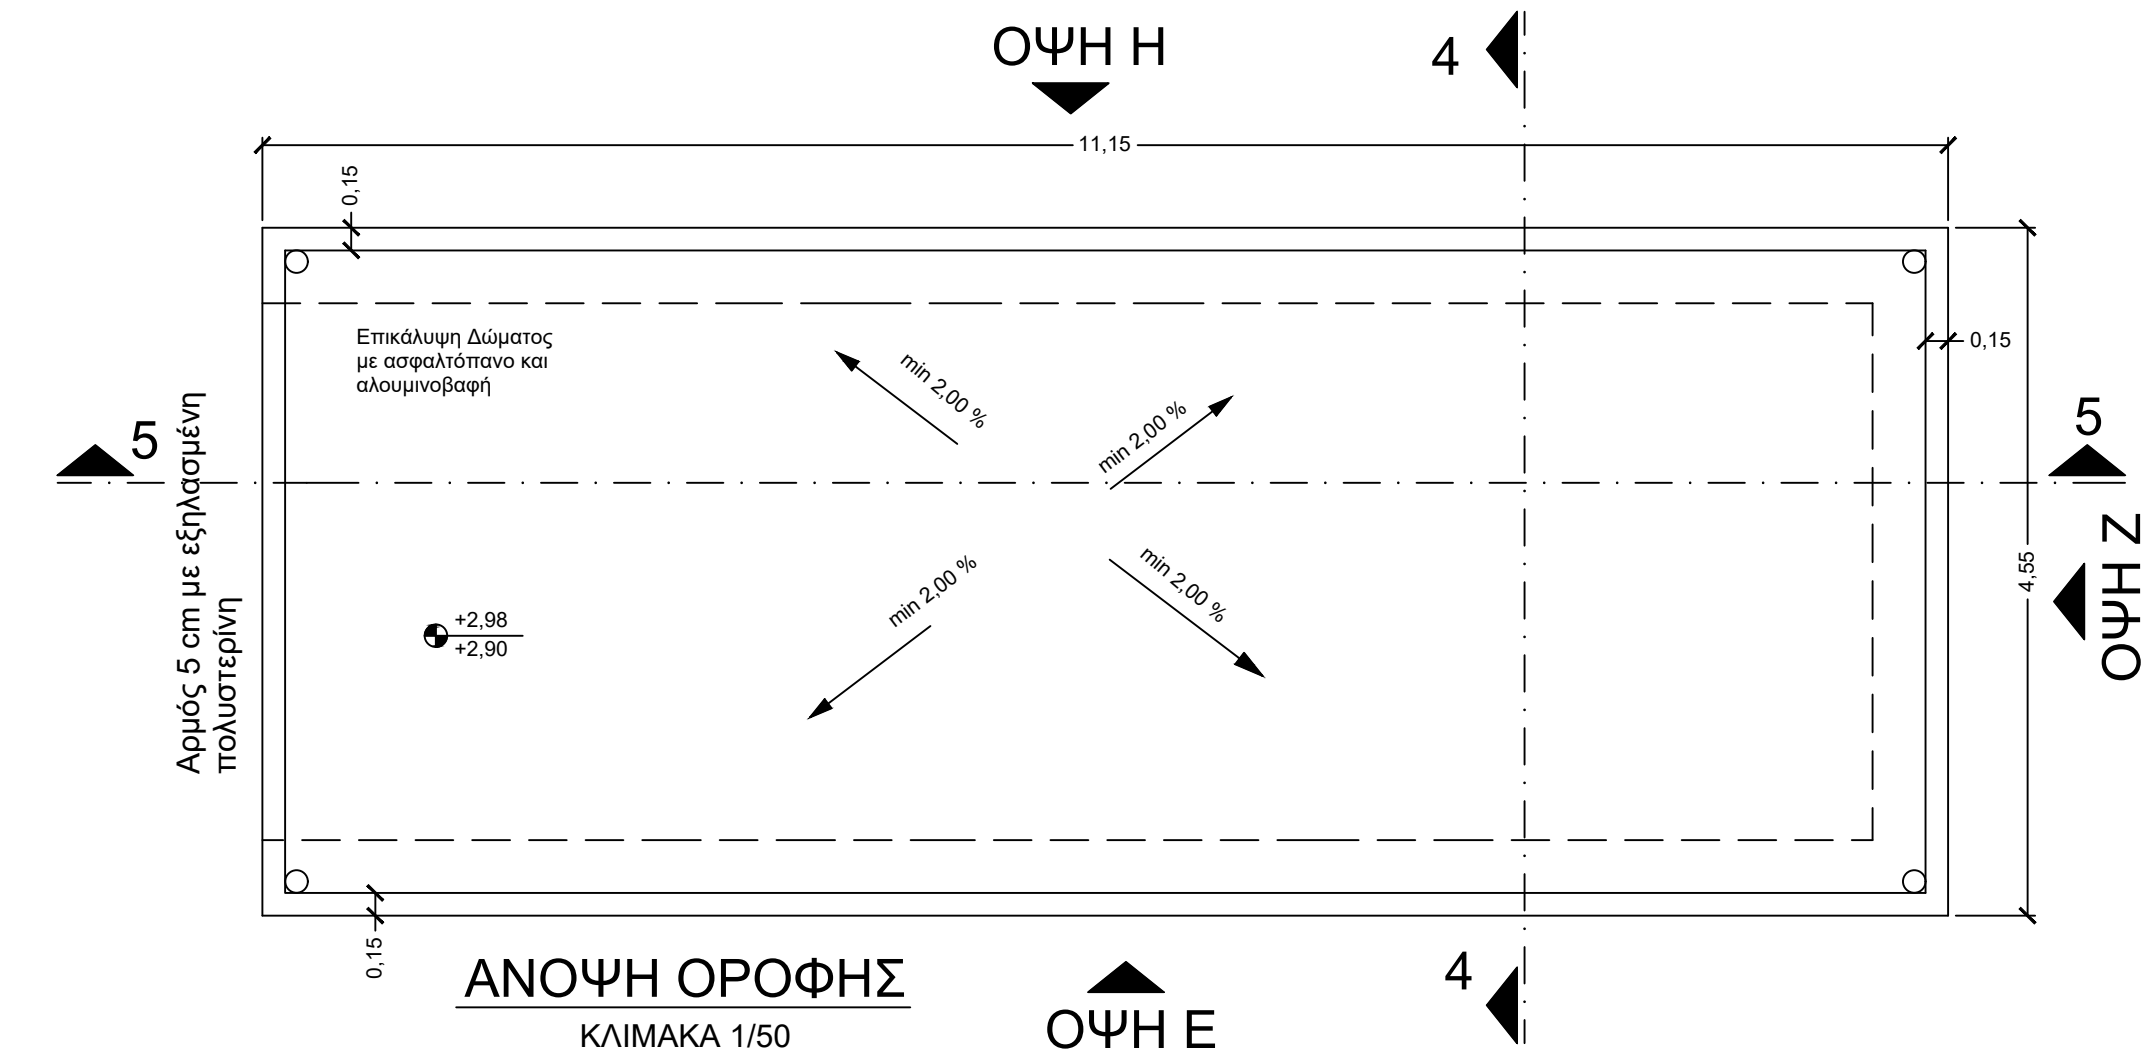


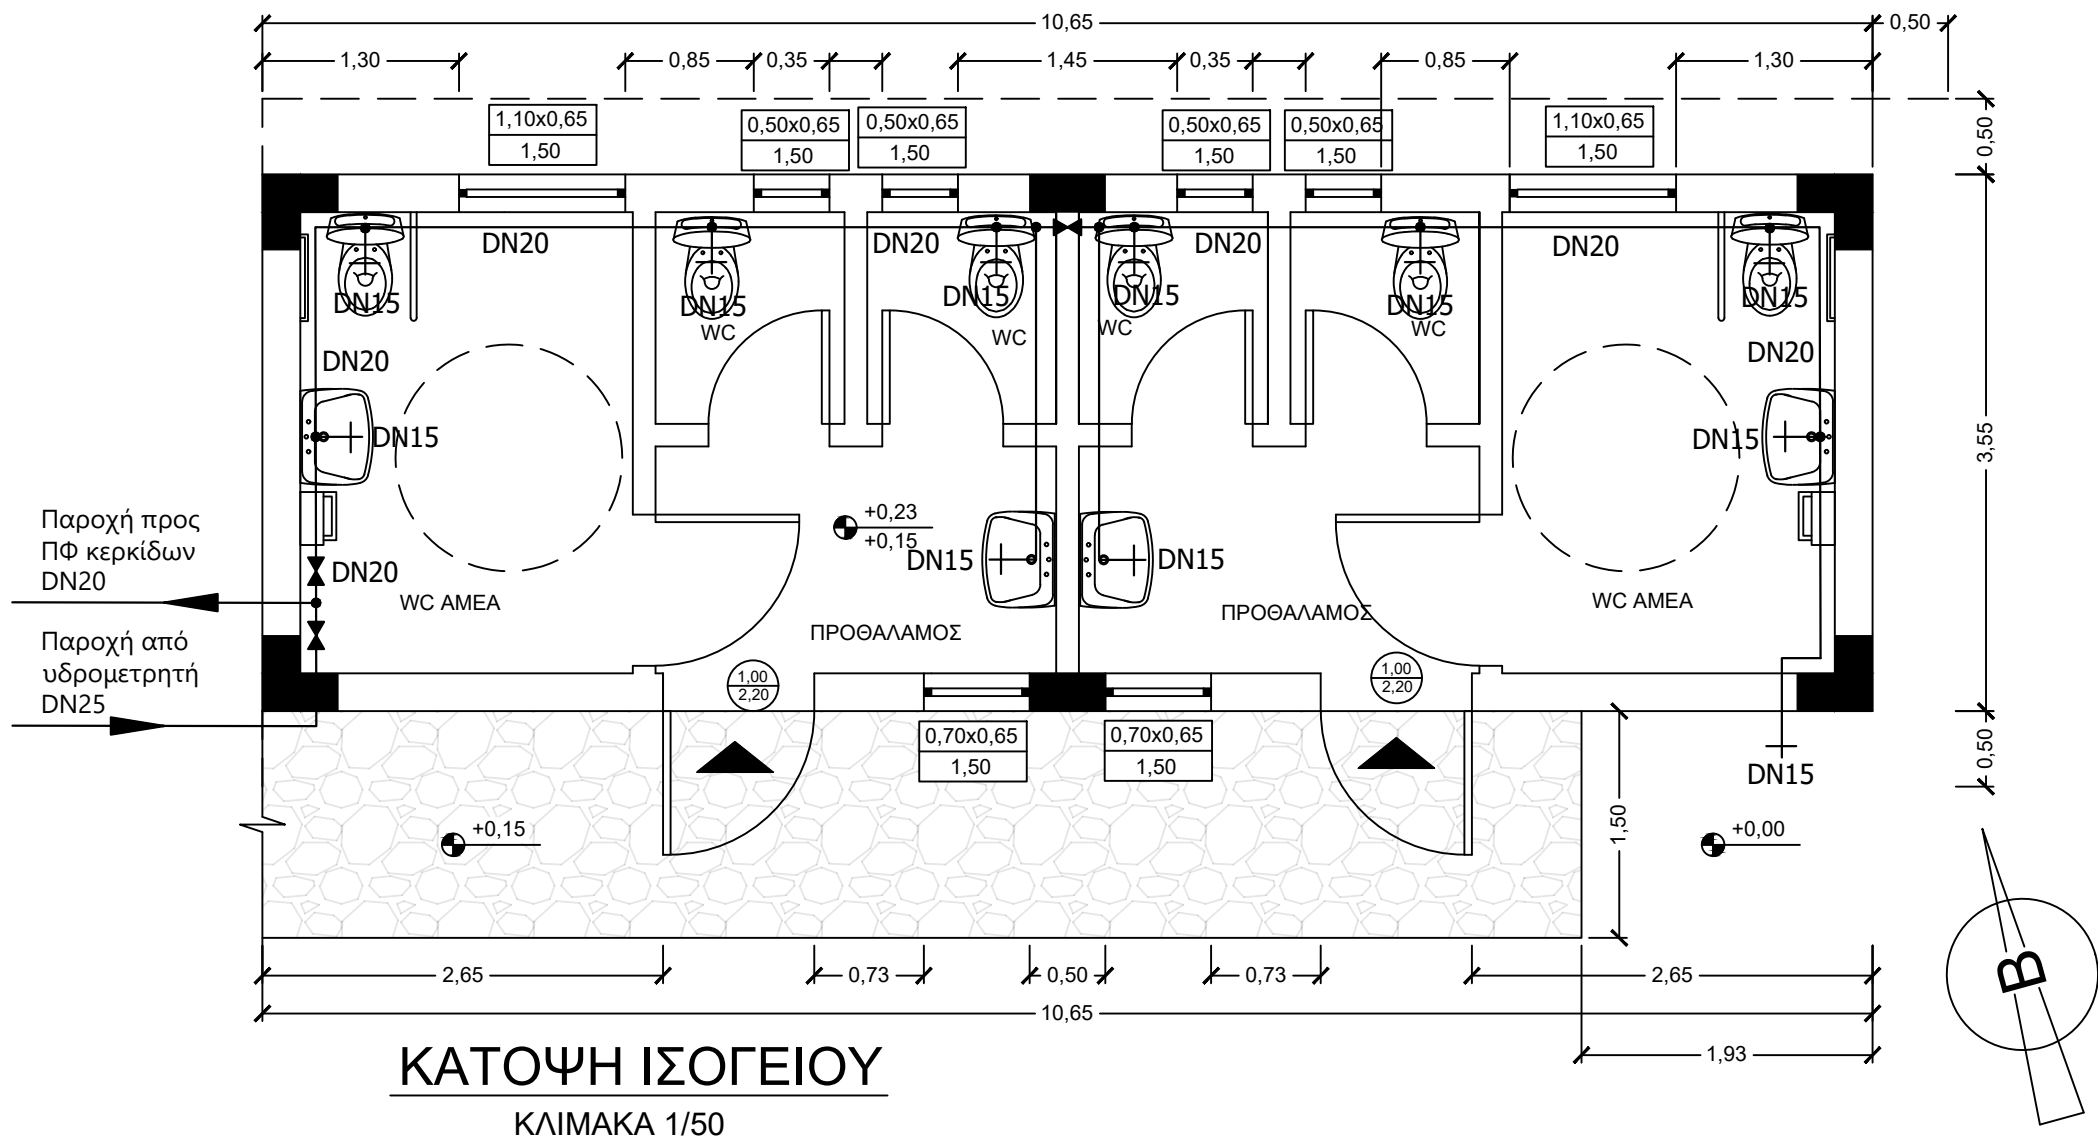

ΥΠΟΜΝΗΜΑ	
ΣΥΜΒΟΛΙΣΜΟΙ ΘΥΡΩΝ:	ΠΛΑΤΟΣ ΥΨΟΣ
ΣΥΜΒΟΛΙΣΜΟΙ ΕΞΩΤΕΡΙΚΩΝ ΚΟΥΦΩΜΑΤΩΝ:	ΠΛΑΤΟΣ x ΥΨΟΣ ΥΨΟΣ ΠΟΔΙΑΣ
ΗΜΙΥΠΑΙΘΡΙΟΙ ΧΩΡΟΙ:	Η.Χ.
ΕΞΩΤΕΡΙΚΑ ΚΟΥΦΩΜΑΤΑ:	
ΟΙΚΟΔΟΜΙΚΗ ΓΡΑΜΜΗ:	---

ΕΜΒΑΔΟΜΕΤΡΗΣΗ ΕΠΙΦΑΝΕΙΩΝ

Εμβαδό κτιρίου: 37,81 m2

ΕΛΑΧΙΣΤΟ ΕΜΒΑΔΟ ΚΟΥΦΩΜΑΤΩΝ			
	Εμβαδό Χώρου	Ελάχιστο εμβαδό ανοιγμάτων (10%)	Εμβαδό κουφωμάτων
WC ΑΜΕΑ:	6,71 m2	0,67 m2	0,72
WC:	1,75 m2	0,18 m2	0,33
Προθάλαμος:	3,98 m2	0,40 m2	0,46

ΥΠΟΜΝΗΜΑ			
	ΜΠΑΤΑΡΙΑ ΚΡΥΟΥ-ΖΕΣΤΟΥ ΝΕΡΟΥ		ΗΛΙΑΚΟΣ ΘΕΡΜΟΣΙΦΩΝΑΣ
	ΒΑΛΒΙΔΑ ΔΙΑΚΟΠΗΣ ΝΕΡΟΥ		ΝΕΡΟΥΤΗΣ
	ΟΡΓΑΝΟ ΕΚΡΟΗΣ		ΝΙΠΤΗΡΑΣ
	ΔΙΑΚΛΑΔΩΣΗ ΣΩΛΗΝΩΣΕΩΝ ΔΙΑΝΟΜΗΣ		ΛΟΥΤΗΡΑΣ
	ΒΑΛΒΙΔΑ ΑΝΤΕΠΙΣΤΡΟΦΗΣ		ΛΕΚΑΝΗ WC
	ΥΔΡΟΜΕΤΡΟ		Δοχείο ΖΝΧ
ΣΩΛΗΝΑΣ ΔΙΑΝΟΜΗΣ ΚΡΥΟΥ ΝΕΡΟΥ		ΣΩΛΗΝΑΣ ΔΙΑΝΟΜΗΣ ΖΕΣΤΟΥ ΝΕΡΟΥ	

ΚΥΡΙΟΣ ΤΟΥ ΕΡΓΟΥ:	ΕΛΛΗΝΙΚΗ ΔΗΜΟΚΡΑΤΙΑ ΠΕΡΙΦΕΡΕΙΑ ΚΕΝΤΡΙΚΗΣ ΜΑΚΕΔΟΝΙΑΣ Π.Ε. ΣΕΡΡΩΝ ΔΗΜΟΣ ΗΡΑΚΛΕΙΑΣ
ΕΡΓΟ:	ΔΙΑΜΟΡΦΩΣΗ ΧΩΡΟΥ ΥΠΑΙΘΡΙΩΝ ΕΚΔΗΛΩΣΕΩΝ ΟΡΙΣΤΙΚΗ ΜΕΛΕΤΗ
ΘΕΣΗ:	ΟΙΚΟΠΕΔΑ ΥΠ' ΑΡ. 434, 435, 436, 439 ΣΤΟ Ο.Π. 45, ΣΚΟΤΟΥΣΣΑ ΣΕΡΡΩΝ ΔΗΜΟΣ ΗΡΑΚΛΕΙΑΣ Π.Ε. ΣΕΡΡΩΝ
ΜΕΛΕΤΗΤΗΣ:	 ΜΠΙΤΖΕΛΗΣ ΕΥΣΤΡΑΤΙΟΣ ΔΙΠΛ. ΗΛΕΚΤΡΟΛΟΓΟΣ ΜΗΧΑΝΙΚΟΣ

ΑΡΙΘΜΟΣ ΣΧΕΔΙΟΥ	ΘΕΜΑ ΣΧΕΔΙΟΥ
ΥΔ-2	ΥΔΡΕΥΣΗ ΚΤΙΡΙΟΥ WC ΚΑΤΟΨΕΙΣ
ΚΛΙΜΑΚΑ: 1:50	ΣΕΡΡΕΣ - ΦΕΒΡΟΥΑΡΙΟΣ 2023
Ο ΣΥΝΤΑΞΑΣ	ΘΕΩΡΗΘΗΚΕ