
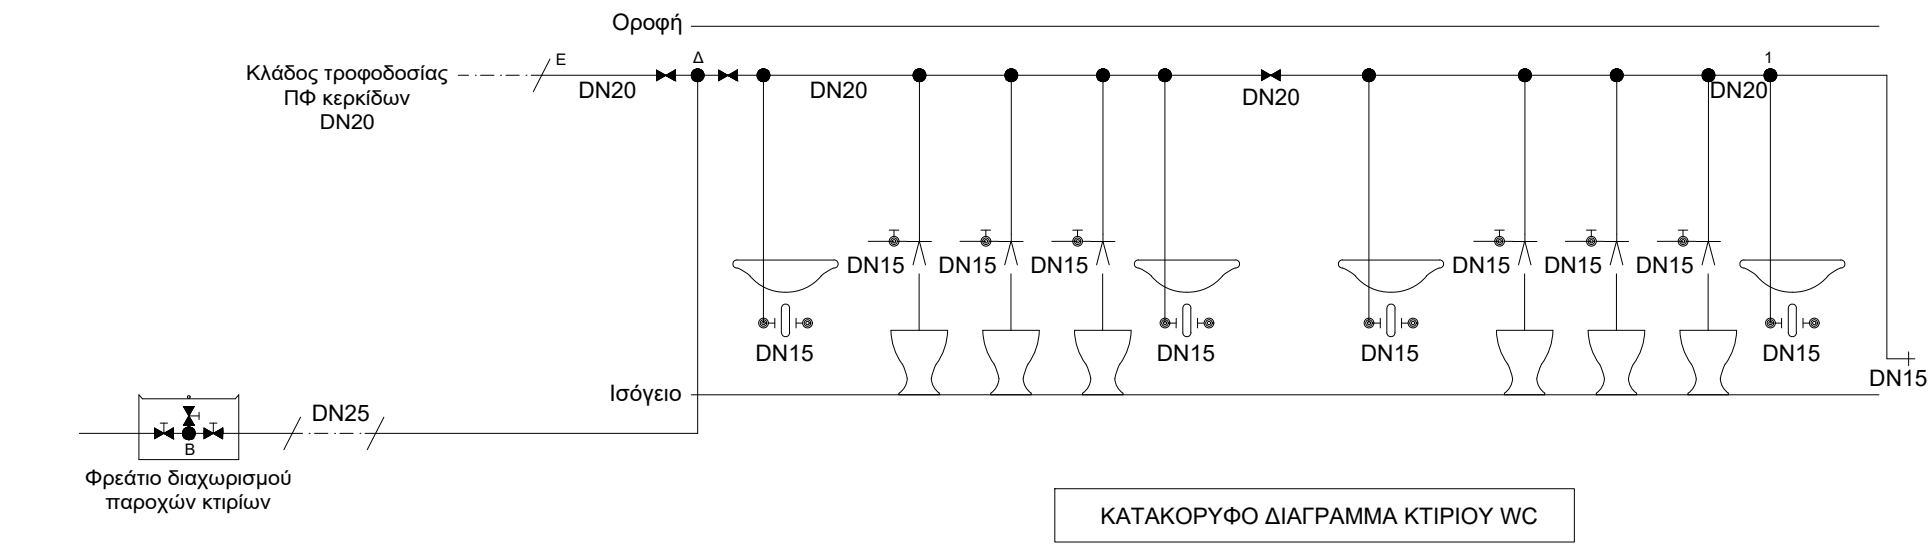


Χώρος	Κλάδος Δικτύου	Διατομή κλάδου διανομής
Περιβάλλον	A-B	DN32
	B-Γ	DN25
	B-Δ	DN25
	Δ-Ε	DN20
Βασικό Κτίριο	Σημείο Γ - 1	DN25
	1.2	DN20
	2.3	DN20
	2.4	DN20
	4.5	DN20
	4.6	DN20
	7.8	DN20
	7.9	DN20
	7.10	DN20
Κτίριο WC	Σημείο Δ - 1	DN20
Κερκίδες	Σημείο Δ - Ε	DN20

Σημείωση:
Όλοι οι υδραυλικοί υποδοχείς των WC θα τροφοδοτηθούν με σωλήνα διατομής DN15
Όλες οι Πυροσβεστικές Φωλιές θα τροφοδοτηθούν με σωλήνα διατομής DN15

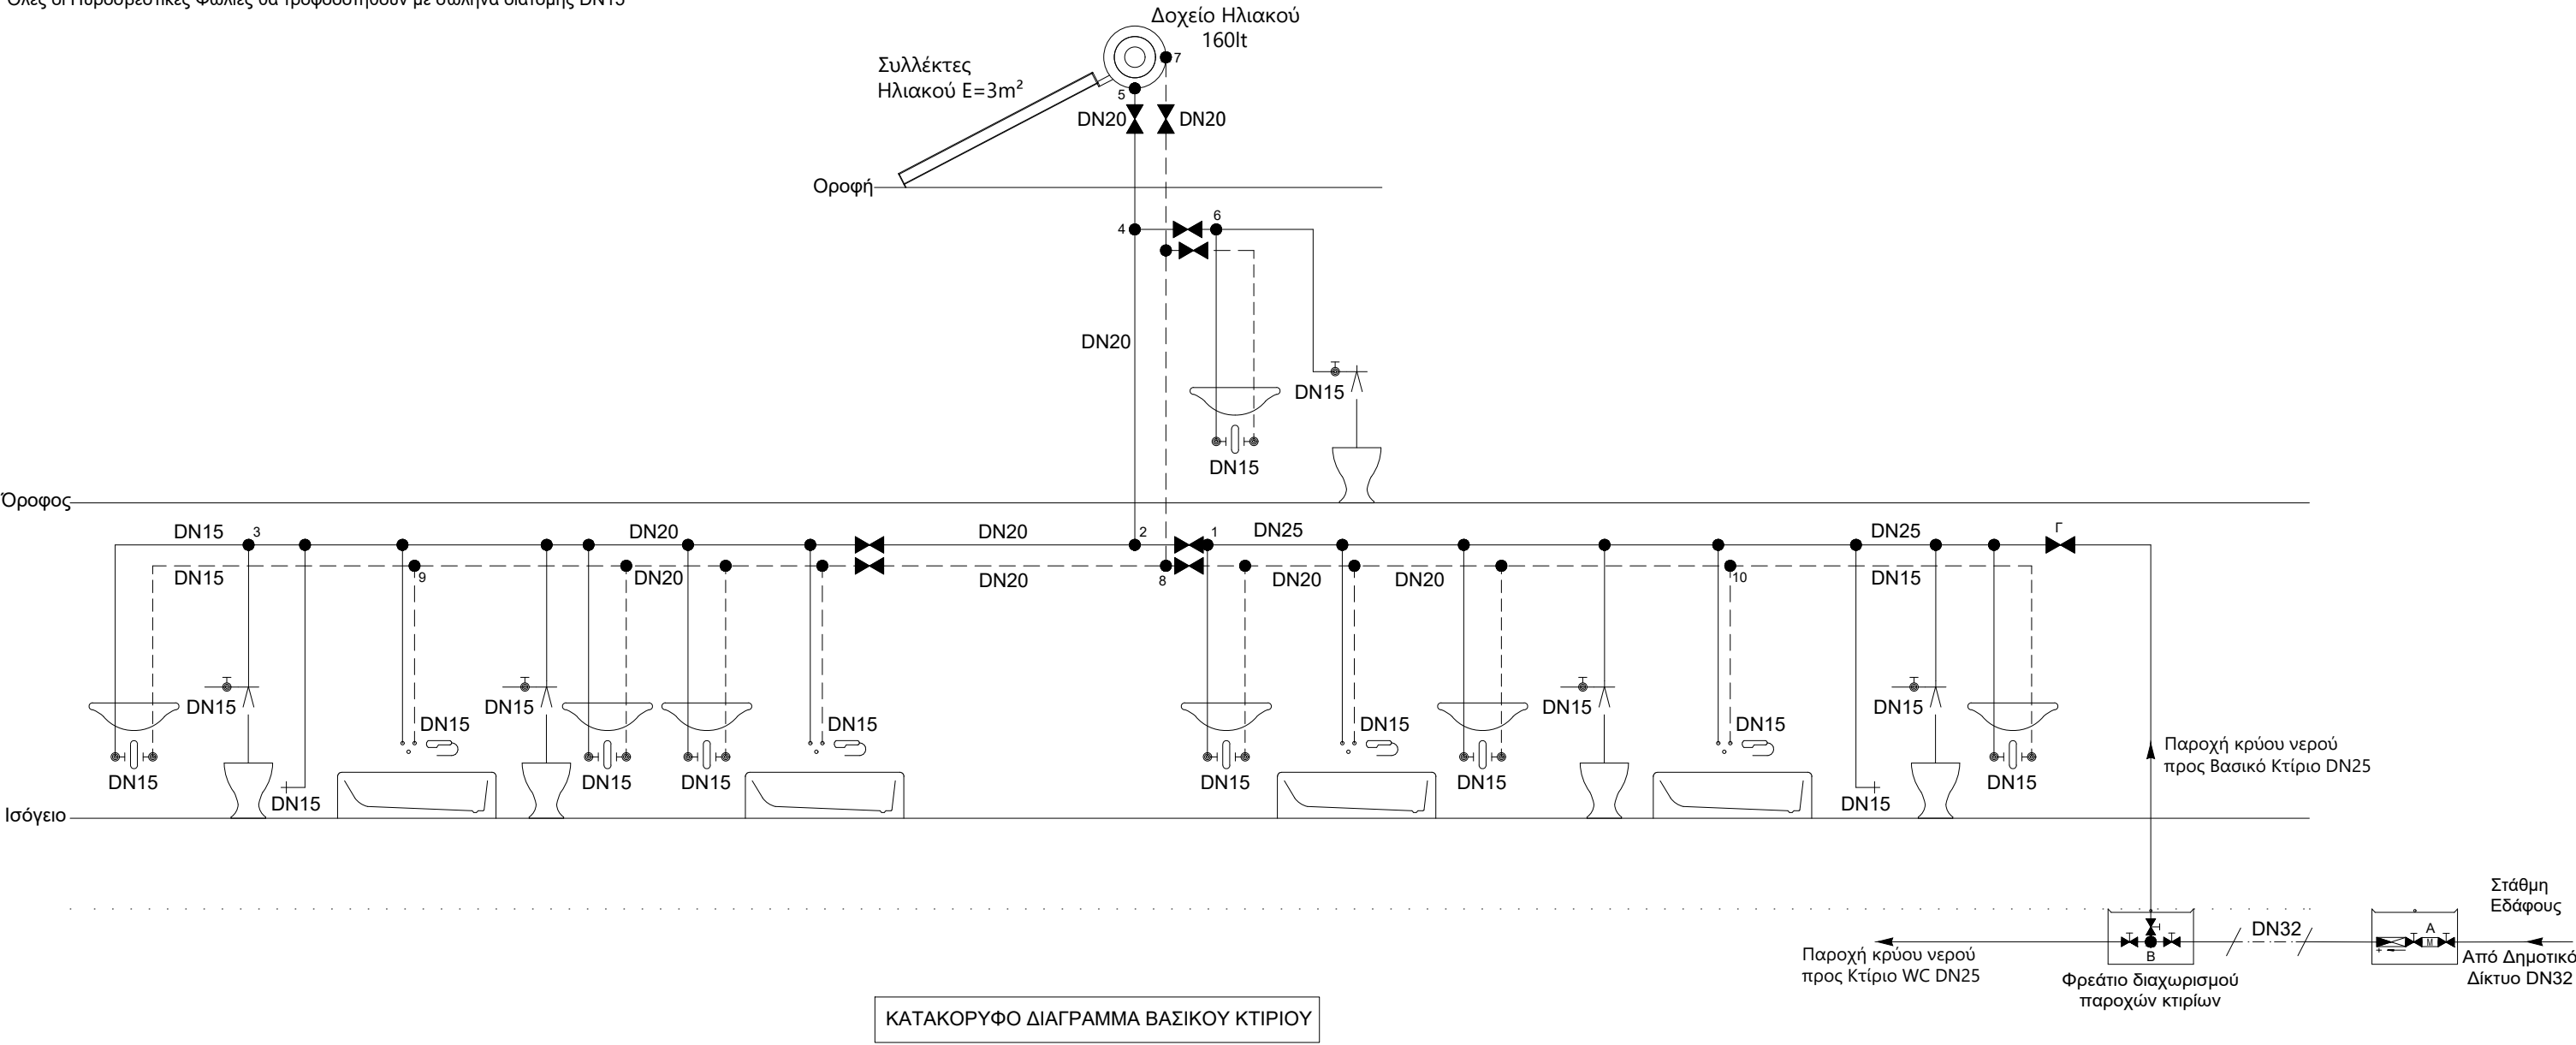

ΥΠΟΜΝΗΜΑ			
	ΜΠΑΤΑΡΙΑ ΚΡΥΟΥ-ΖΕΣΤΟΥ ΝΕΡΟΥ		ΗΛΙΑΚΟΣ ΘΕΡΜΟΣΙΦΩΝΑΣ
	ΒΑΛΒΙΔΑ ΔΙΑΚΟΠΗΣ ΝΕΡΟΥ		ΝΕΡΟΥΧΥΤΗΣ
	ΟΡΓΑΝΟ ΕΚΡΟΗΣ		ΝΙΠΤΗΡΑΣ
	ΔΙΑΚΛΑΔΩΣΗ ΣΩΛΗΝΩΣΕΩΝ ΔΙΑΝΟΜΗΣ		ΛΟΥΤΗΡΑΣ
	ΒΑΛΒΙΔΑ ΑΝΤΕΠΙΣΤΡΟΦΗΣ		ΛΕΚΑΝΗ WC
	ΥΔΡΟΜΕΤΡΟ		Δοχείο ΖΝΧ
	ΣΩΛΗΝΑΣ ΔΙΑΝΟΜΗΣ ΚΡΥΟΥ ΝΕΡΟΥ		ΣΩΛΗΝΑΣ ΔΙΑΝΟΜΗΣ ΖΕΣΤΟΥ ΝΕΡΟΥ

ΚΥΡΙΟΣ ΤΟΥ ΕΡΓΟΥ:	ΕΛΛΗΝΙΚΗ ΔΗΜΟΚΡΑΤΙΑ ΠΕΡΙΦΕΡΕΙΑ ΚΕΝΤΡΙΚΗΣ ΜΑΚΕΔΟΝΙΑΣ Π.Ε. ΣΕΡΡΩΝ ΔΗΜΟΣ ΗΡΑΚΛΕΙΑΣ
ΕΡΓΟ:	ΔΙΑΜΟΡΦΩΣΗ ΧΩΡΟΥ ΥΠΑΙΘΡΙΩΝ ΕΚΔΗΛΩΣΕΩΝ ΟΡΙΣΤΙΚΗ ΜΕΛΕΤΗ
ΘΕΣΗ:	ΟΙΚΟΠΕΔΑ ΥΠ' ΑΡ. 434, 435, 436, 439 ΣΤΟ Ο.Π. 45, ΣΚΟΤΟΥΣΣΑ ΣΕΡΡΩΝ ΔΗΜΟΣ ΗΡΑΚΛΕΙΑΣ Π.Ε. ΣΕΡΡΩΝ
ΜΕΛΕΤΗΤΗΣ:	 ΜΠΙΤΖΕΛΗΣ ΕΥΣΤΡΑΤΙΟΣ ΔΙΠΛ. ΗΛΕΚΤΡΟΛΟΓΟΣ ΜΗΧΑΝΙΚΟΣ

ΑΡΙΘΜΟΣ ΣΧΕΔΙΟΥ	ΘΕΜΑ ΣΧΕΔΙΟΥ
ΥΔ-3	ΥΔΡΕΥΣΗ ΒΑΣΙΚΟ ΚΤΙΡΙΟ & ΚΤΙΡΙΟ WC ΚΑΤΑΚΟΡΥΦΟ ΔΙΑΓΡΑΜΜΑ
ΚΛΙΜΑΚΑ:	ΣΕΡΡΕΣ - ΦΕΒΡΟΥΑΡΙΟΣ 2023
Ο ΣΥΝΤΑΞΑΣ	
ΘΕΩΡΗΘΗΚΕ	
ΜΠΙΤΖΕΛΗΣ Θ/ΕΥΣΤΡΑΤΙΟΣ ΔΙΠΛ. ΗΛ/ΓΟΣ ΜΗΧ/ΚΟΣ - ΜΗΧ/ΚΟΣ Η/Υ ΜΕΛΟΣ Τ.Ε.Ε. Α.Μ. 92100 Αρ. ΑΡΓΟΝΤΩΝ 44 - ΣΕΡΡΕΣ ΤΗΛ. 6974466882 mail: spitzelis@gmail.com ΑΦΜ 127120025 ΔΟΥ: ΣΕΡΡΩΝ	