


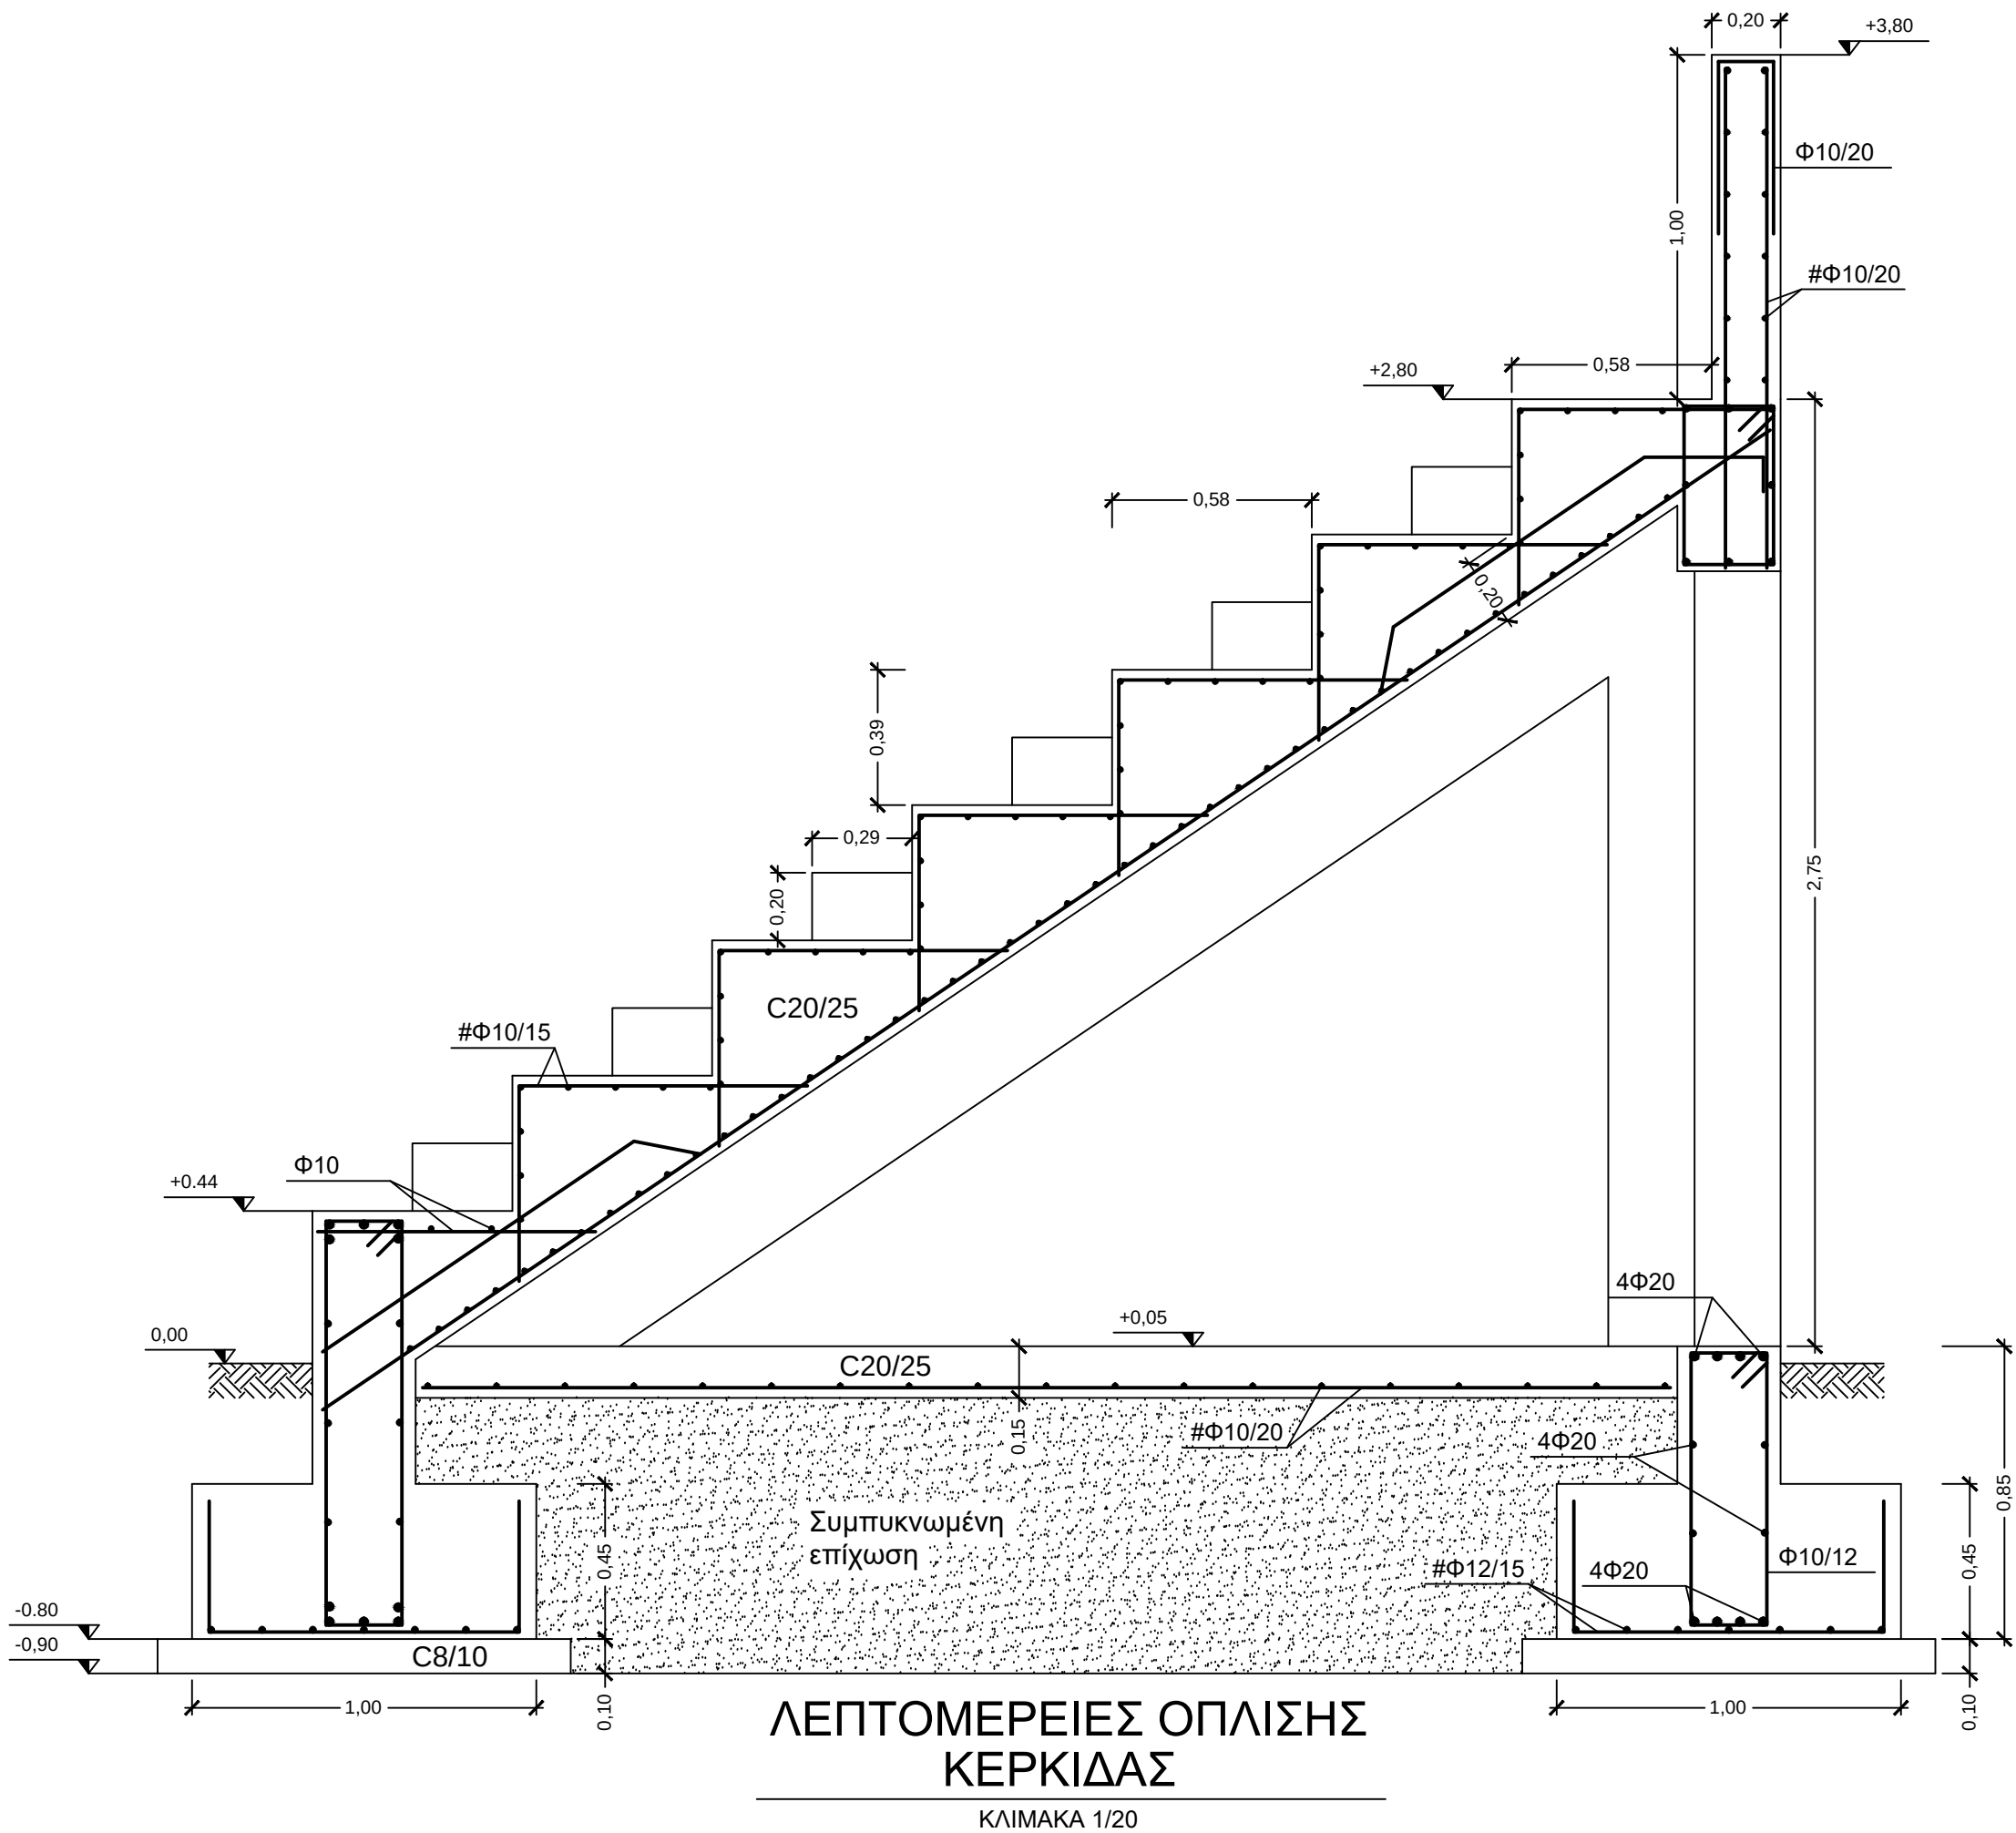

ΚΥΡΙΟΣ ΤΟΥ ΕΡΓΟΥ:	ΕΛΛΗΝΙΚΗ ΔΗΜΟΚΡΑΤΙΑ ΠΕΡΙΦΕΡΕΙΑ ΚΕΝΤΡΙΚΗΣ ΜΑΚΕΔΟΝΙΑΣ Π.Ε. ΣΕΡΡΩΝ ΔΗΜΟΣ ΗΡΑΚΛΕΙΑΣ
ΕΡΓΟ:	ΔΙΑΜΟΡΦΩΣΗ ΧΩΡΩΝ ΥΠΑΙΘΡΙΩΝ ΕΚΔΗΛΩΣΕΩΝ ΑΝΕΓΕΡΣΗ ΚΤΙΡΙΟΥ ΑΜΦΙΘΕΑΤΡΟΥ ,ΠΡΟΣΘΗΚΕΣ ΚΕΡΚΙΔΩΝ ΚΑΙ ΚΤΙΡΙΟΥ WC ΜΕ ΠΕΡΙΦΡΑΞΗ ΚΑΙ ΜΕ ΠΕΡΙΦΡΑΞΗ ΚΑΙ ΣΤΕΓΑΝΟ ΒΟΘΡΟ.
ΘΕΣΗ:	ΟΙΚΟΠΕΔΑ ΥΠ' ΑΡ. 433, 434, 435, 436 ΟΙΚΟΠΕΔΑ ΥΠ' ΑΡ. 437, 438, 439, 440 ΣΤΟ Ο.Π. 45, ΣΚΟΤΟΥΣΣΑ ΣΕΡΡΩΝ ΔΗΜΟΣ ΗΡΑΚΛΕΙΑΣ Π.Ε. ΣΕΡΡΩΝ
ΜΕΛΕΤΗΤΗΣ:	ΣΑΒΒΑΚΗΣ ΚΩΝΣΤΑΝΤΙΝΟΣ ΔΙΠΛ. ΠΟΛΙΤΙΚΟΣ ΜΗΧΑΝΙΚΟΣ

ΑΡΙΘΜΟΣ ΣΧΕΔΙΟΥ	ΘΕΜΑ ΣΧΕΔΙΟΥ	
Σ.3	ΛΕΠΤΟΜΕΡΕΙΕΣ ΟΠΛΙΣΗΣ ΚΕΡΚΙΔΩΝ	
ΚΛΙΜΑΚΑ: 1:20	ΗΡΑΚΛΕΙΑ - ΜΑΪΟΣ 2023	
Ο ΣΥΝΤΑΞΑΣ		ΘΕΩΡΗΘΗΚΕ
ΣΑΒΒΑΚΗΣ ΧΡΗ. ΚΩΝΣΤΑΝΤΙΝΟΣ ΠΟΛΙΤΙΚΟΣ ΜΗΧΑΝΙΚΟΣ Δ.Π.Θ. ΑΡ. Μ. Τ.Ε.Ε. 1/16113 ΚΙΟΥΤΑΧΕΙΑΣ 7 / ΤΗΛ. 23210/48292 - ΣΕΡΡΕΣ Α.Φ.Μ. 120126402 - Δ.Ο.Υ. Α' ΣΕΡΡΩΝ		