




ΑΝΑΠΤΥΓΜΑΤΑ ΔΟΚΩΝ Δ5 - Δ6 - Δ3 - Δ1 - Δ2

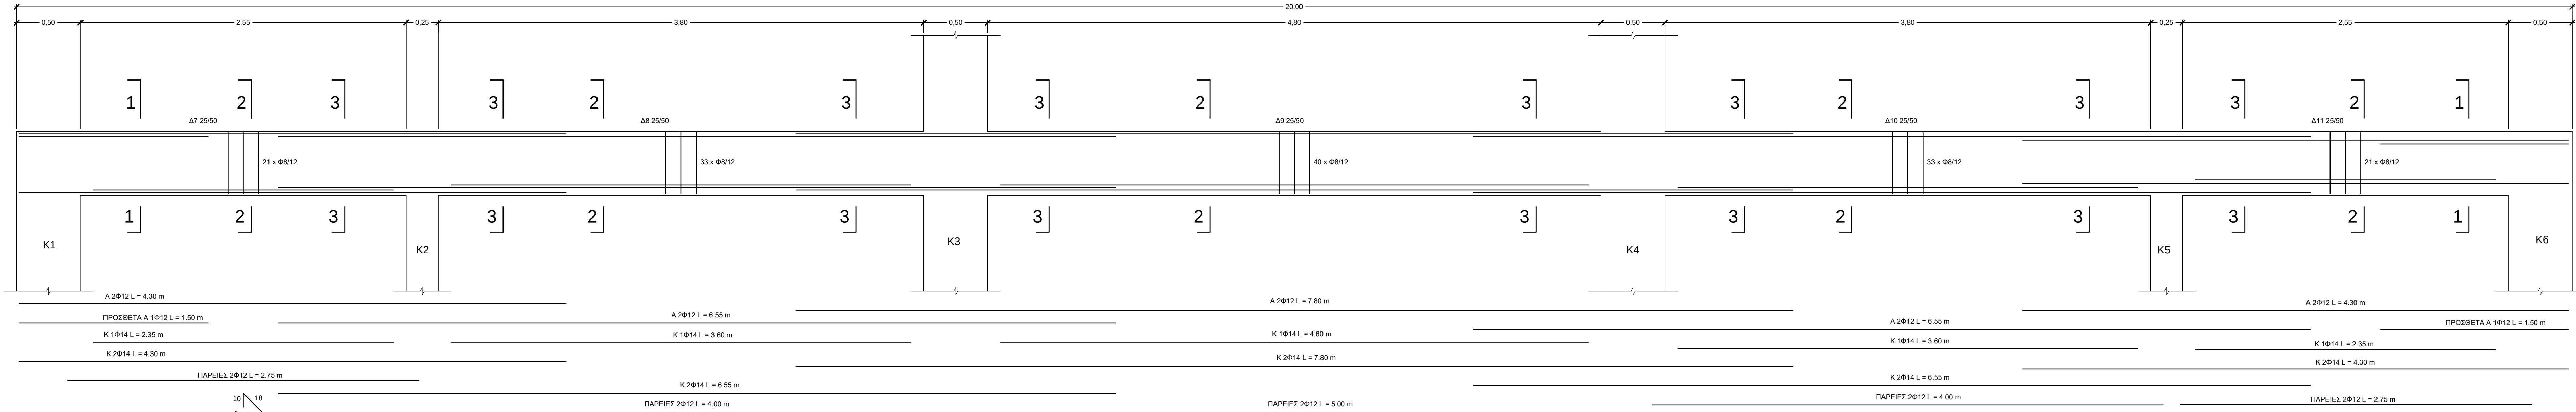


ΑΝΑΠΤΥΓΜΑΤΑ ΔΟΚΩΝ Δ7 - Δ8 - Δ9 - Δ10 - Δ11

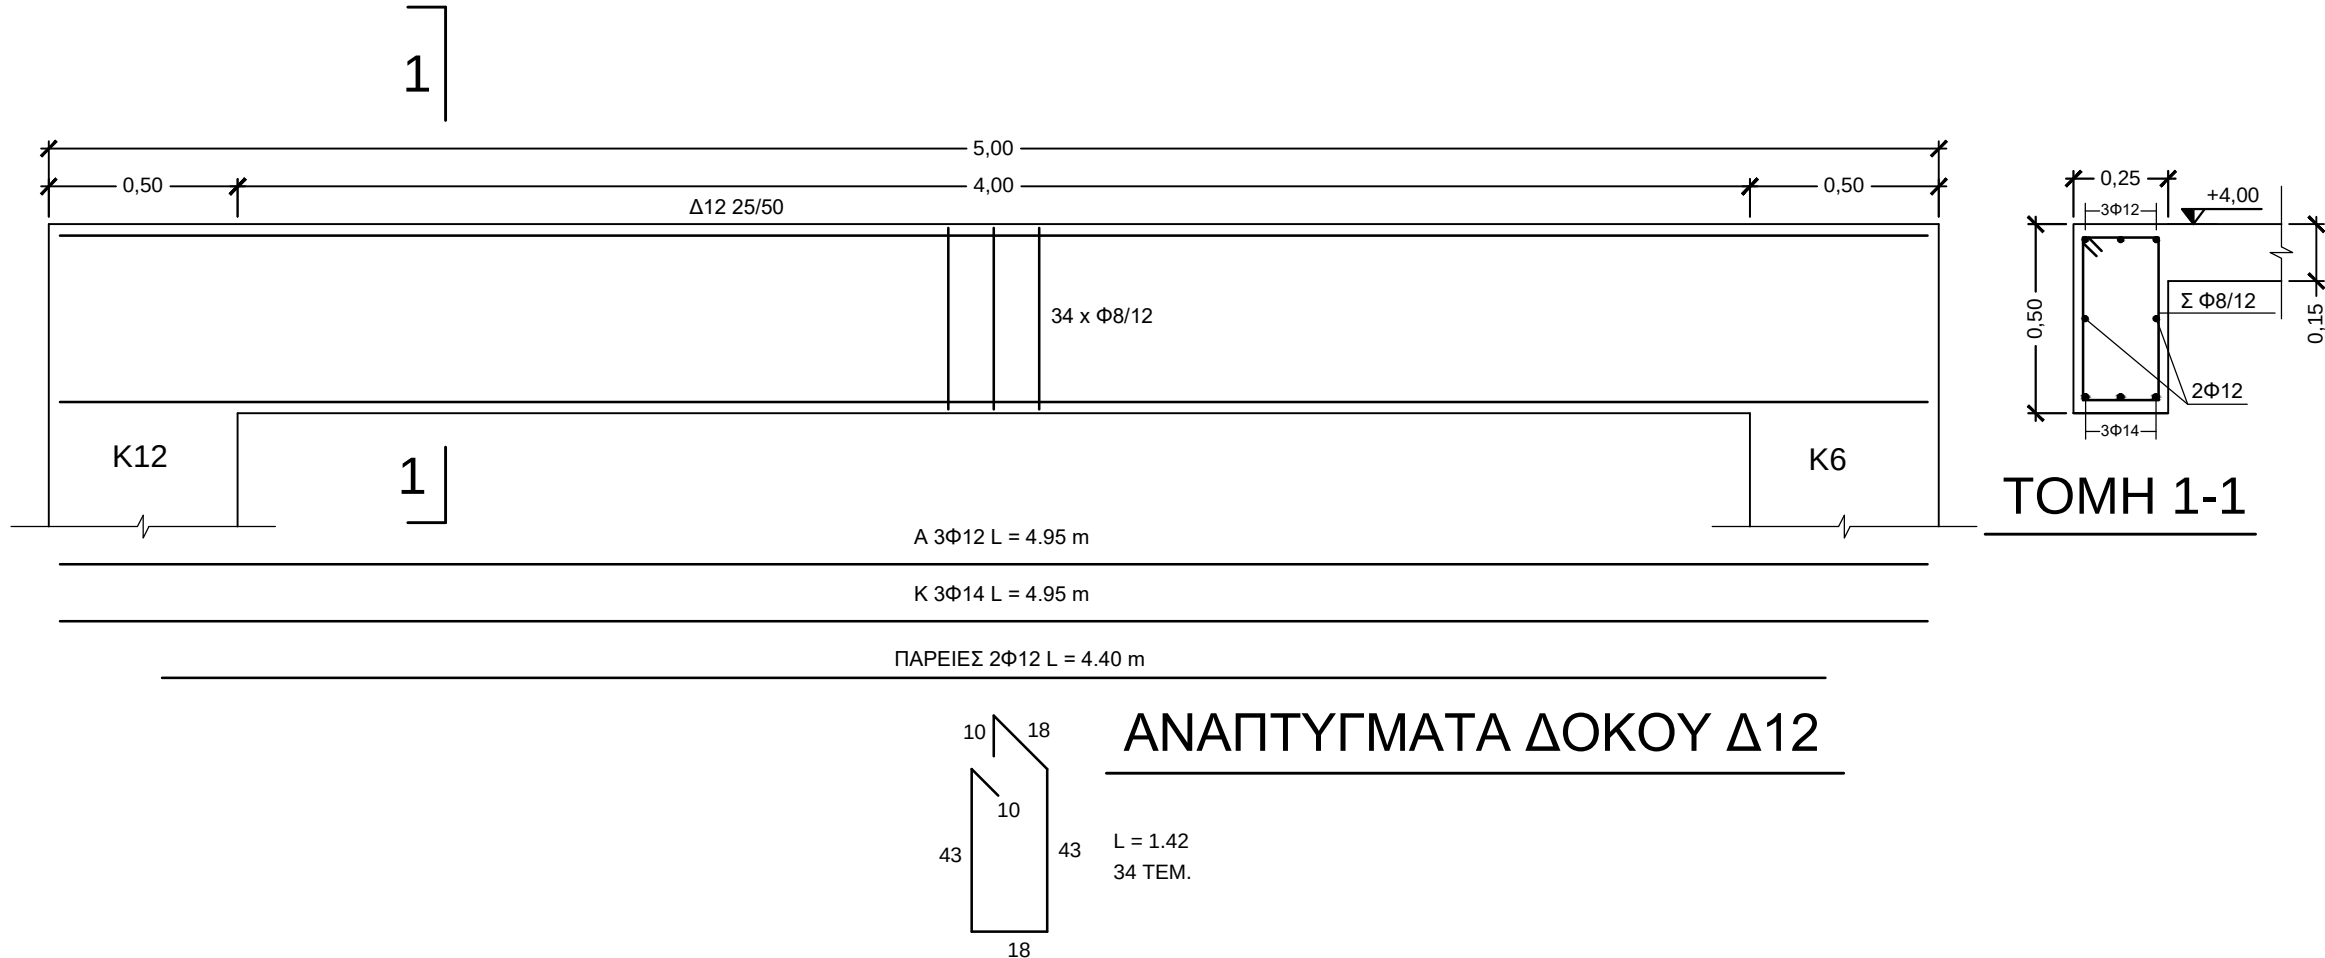


ΑΝΑΠΤΥΓΜΑΤΑ ΔΟΚΟΥ Δ12

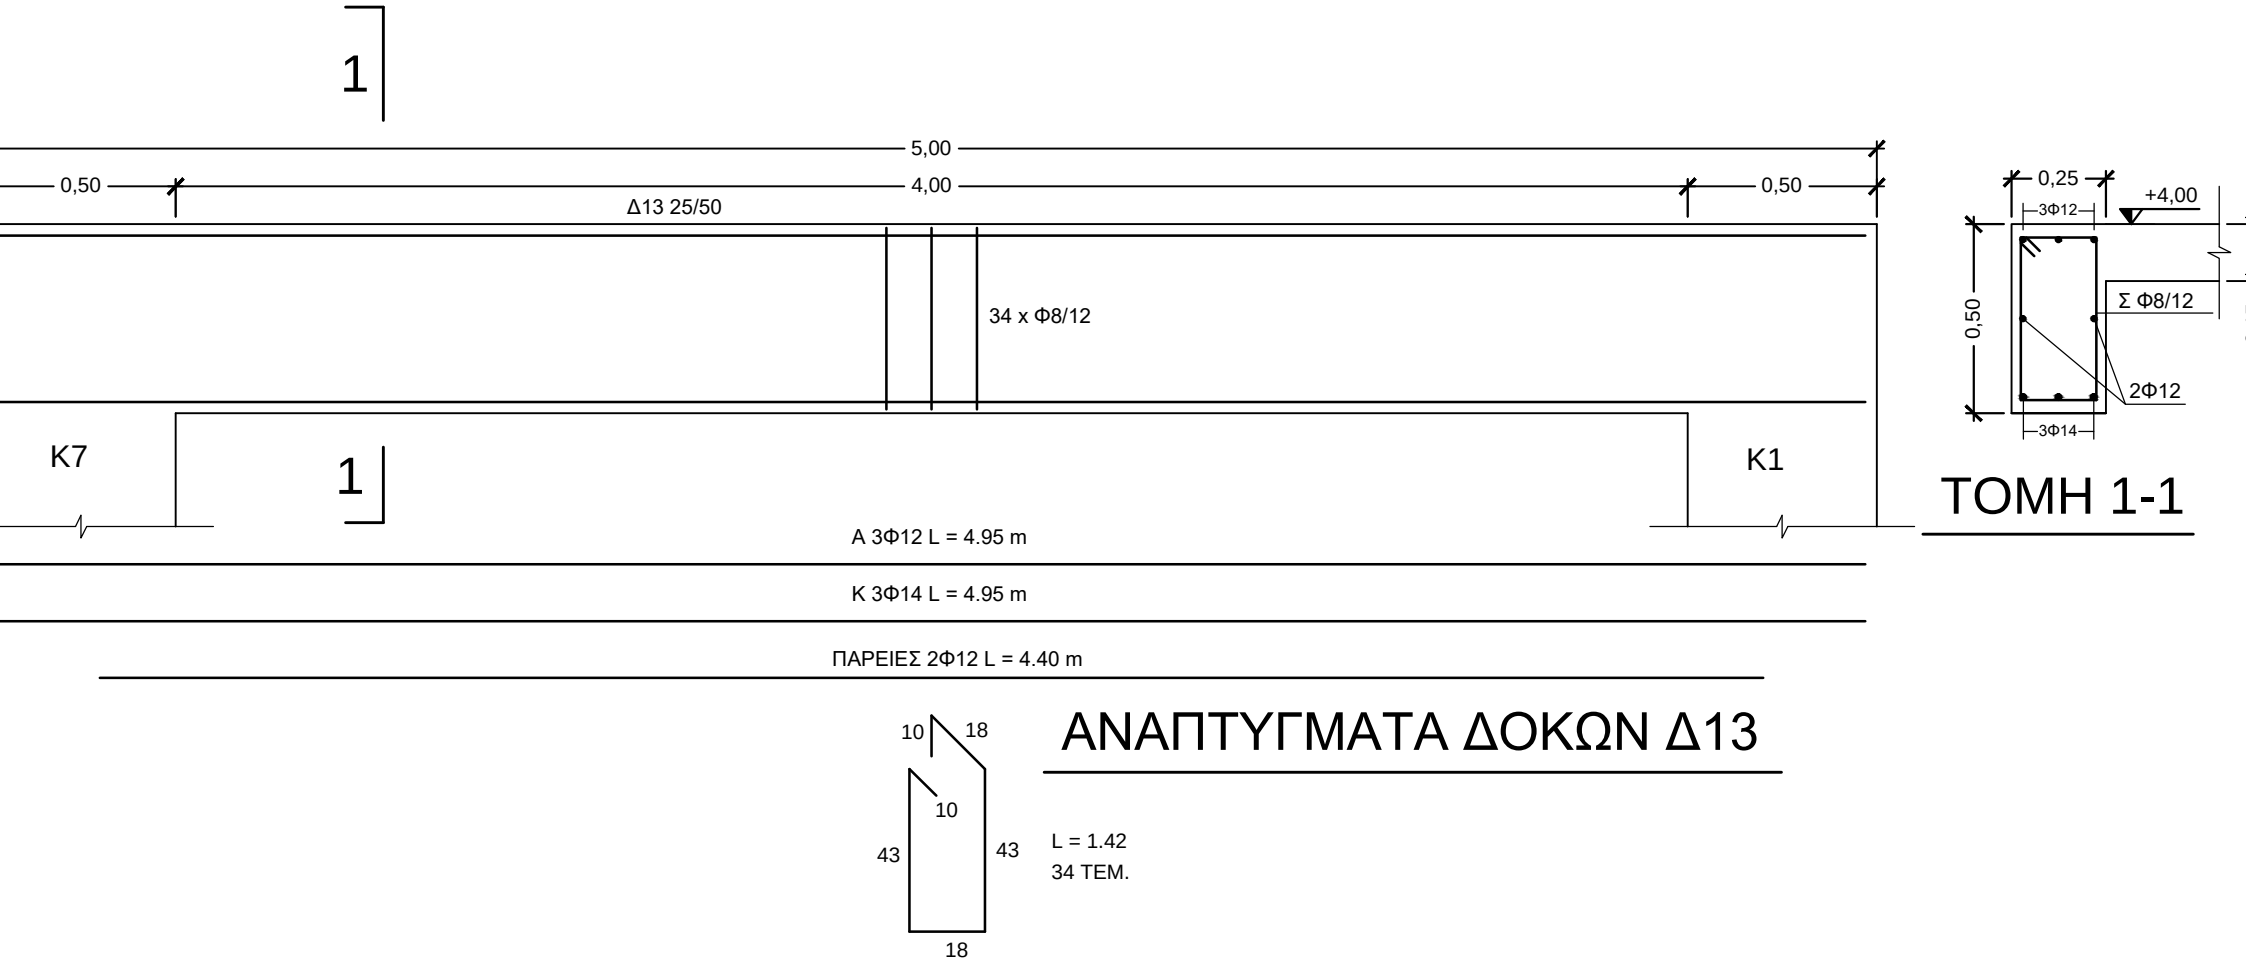


ΑΝΑΠΤΥΓΜΑΤΑ ΔΟΚΩΝ Δ13

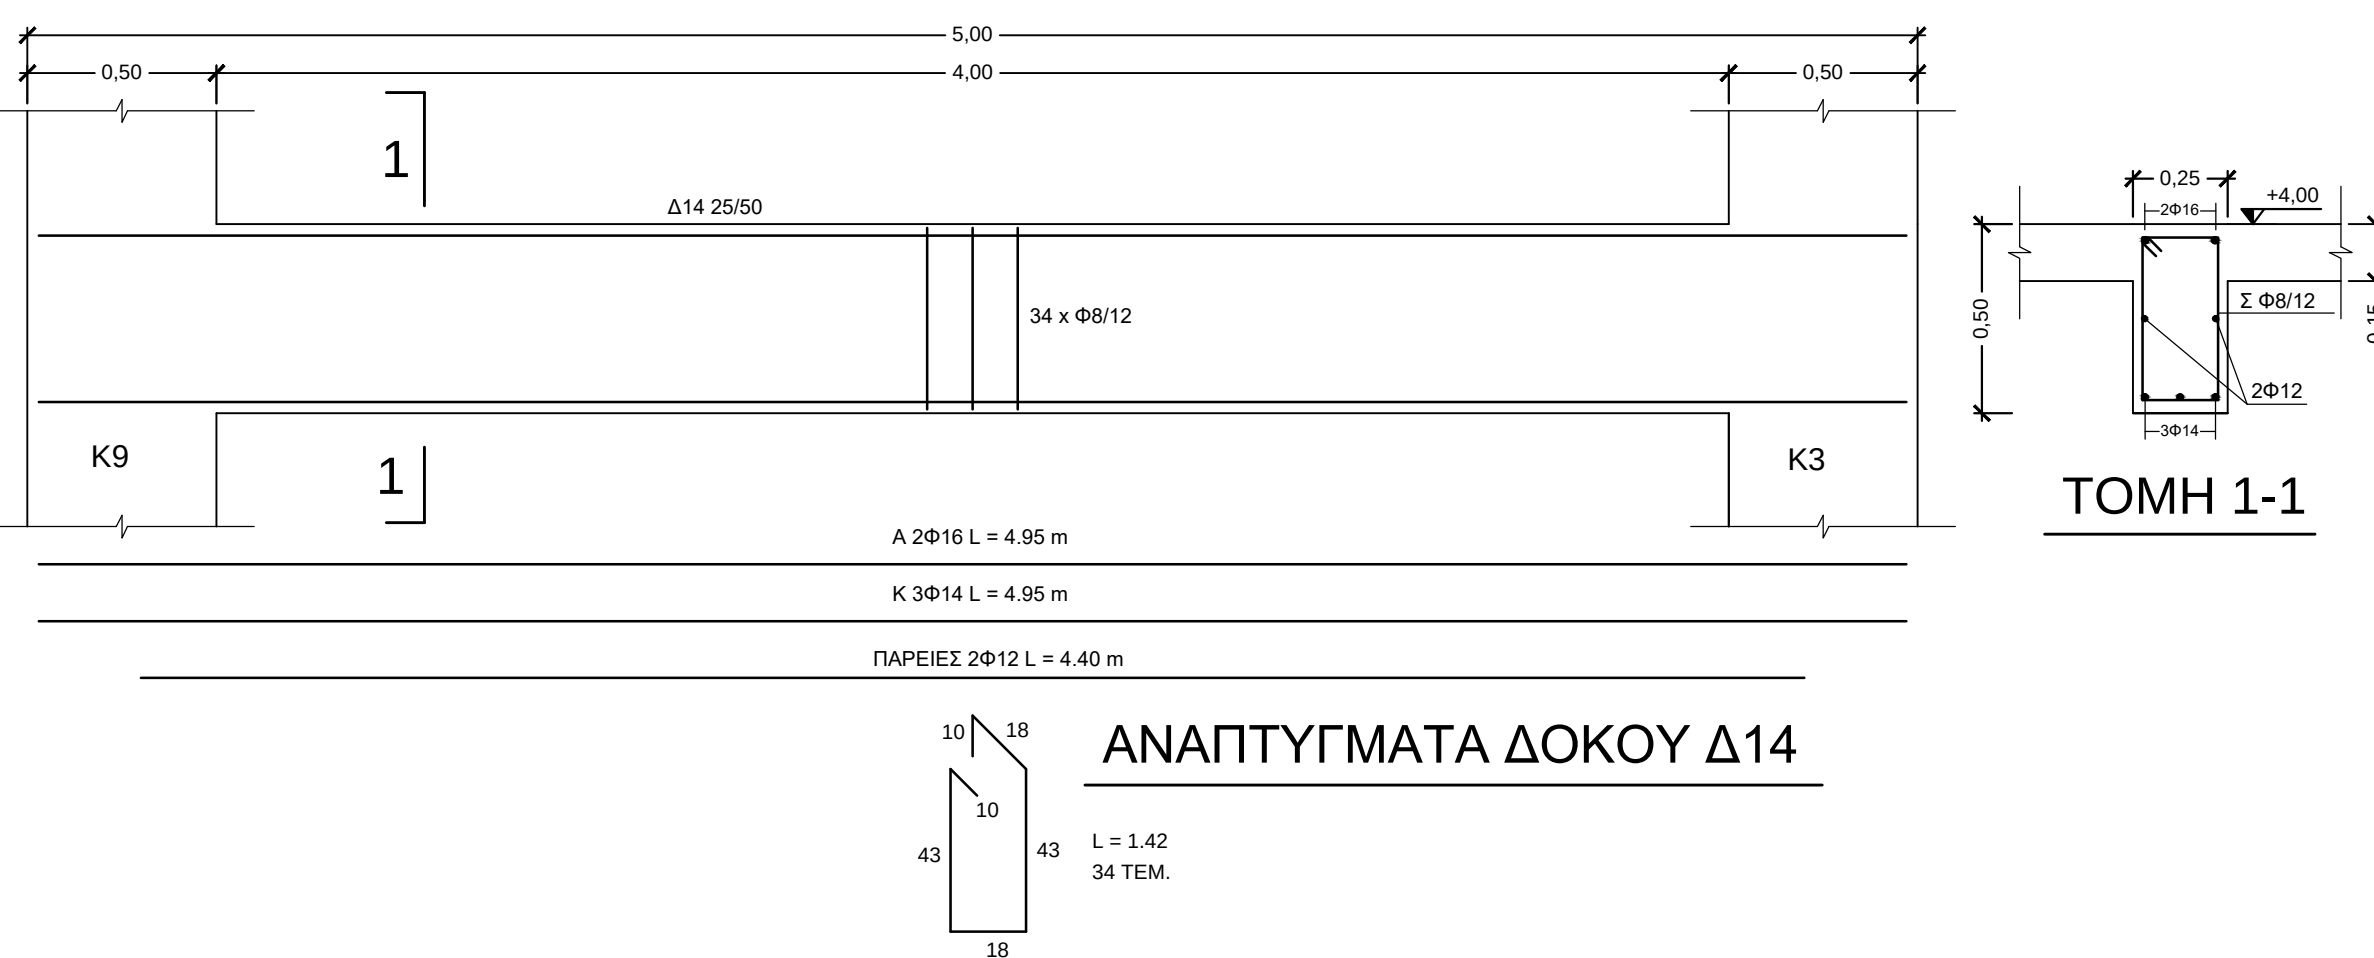


ΑΝΑΠΤΥΓΜΑΤΑ ΔΟΚΟΥ Δ14

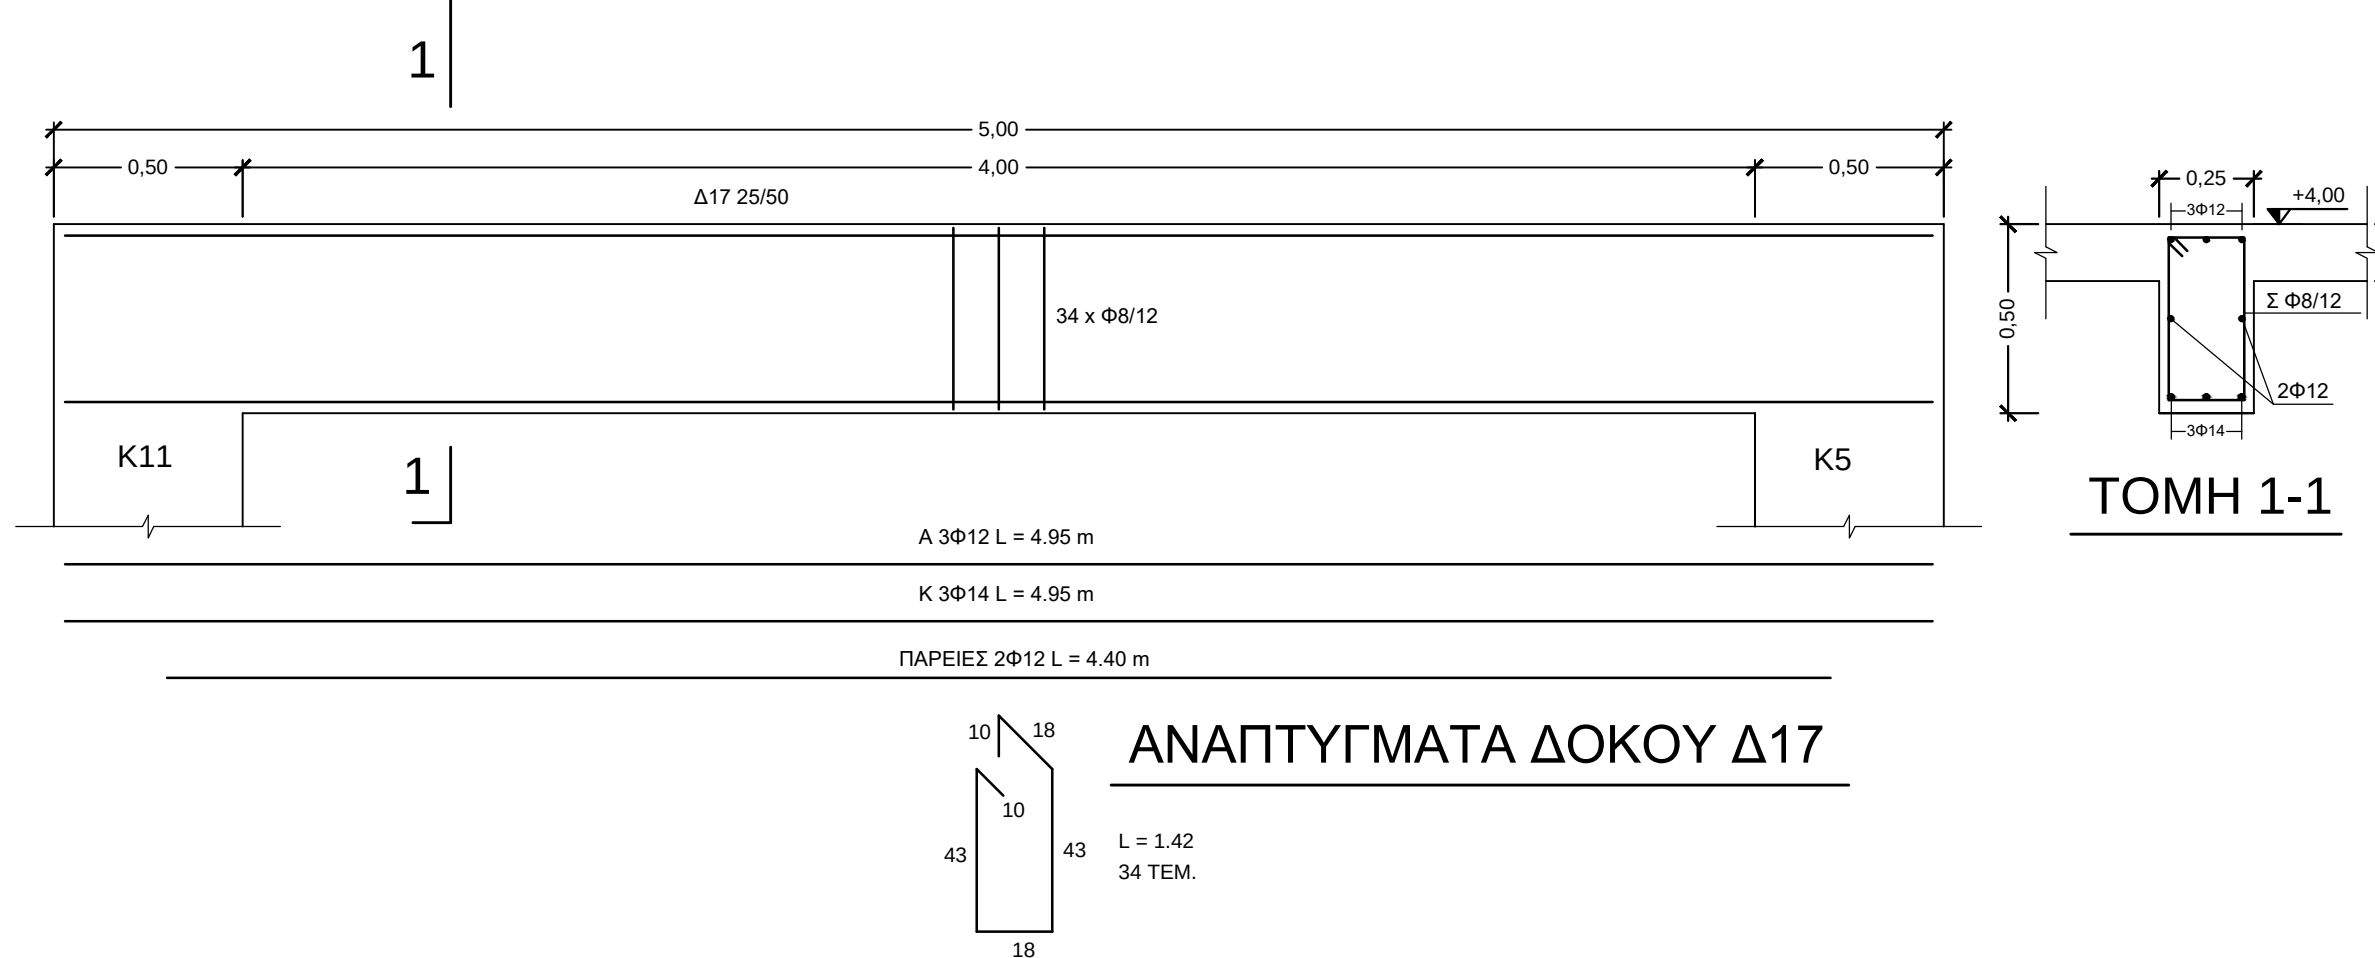


ΑΝΑΠΤΥΓΜΑΤΑ ΔΟΚΟΥ Δ17

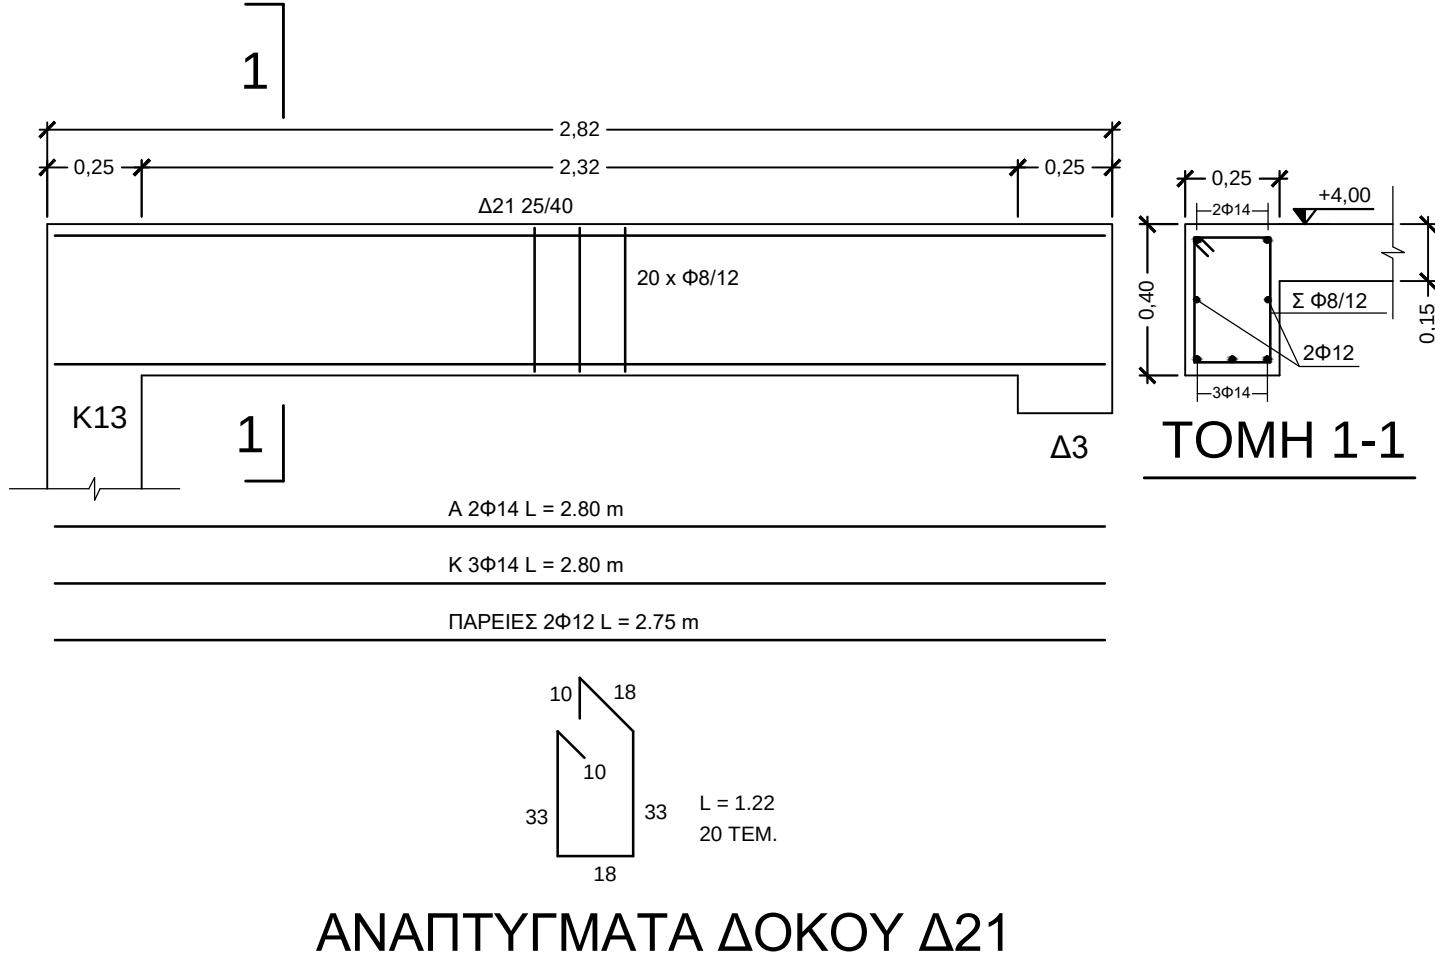


ΑΝΑΠΤΥΓΜΑΤΑ ΔΟΚΟΥ Δ21

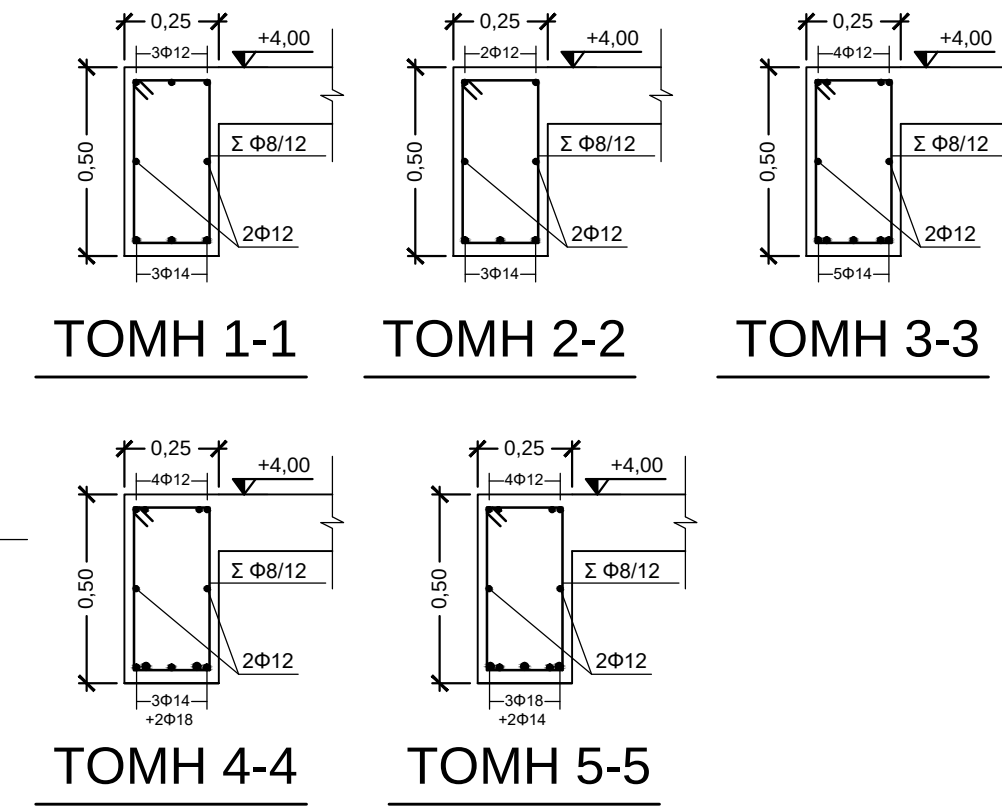


ΤΟΜΗ 1-1

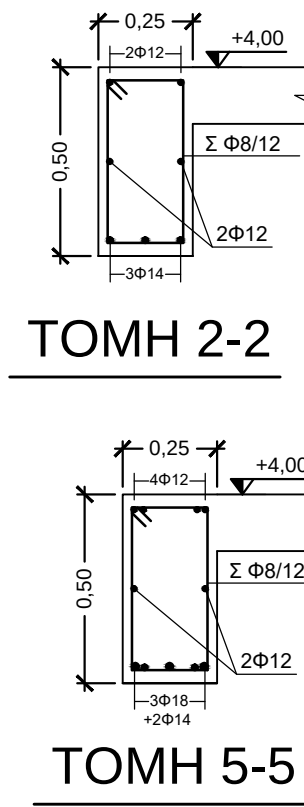


ΤΟΜΗ 2-2

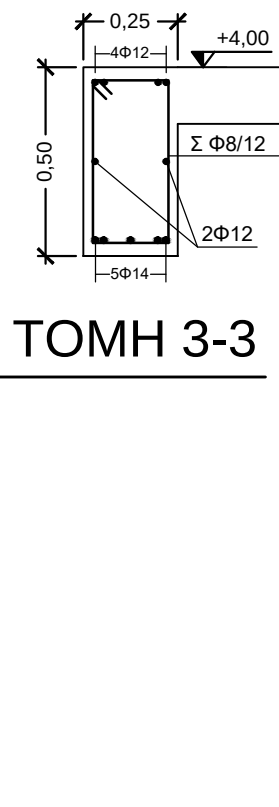



ΤΟΜΗ 3-3

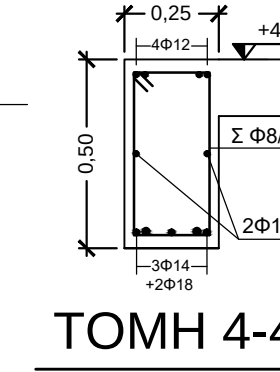


ΤΟΜΗ 4-4

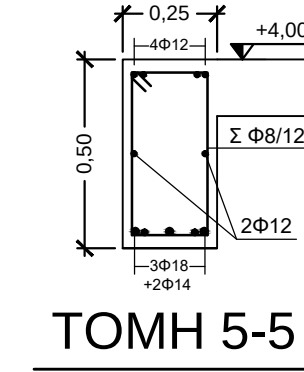


ΤΟΜΗ 5-5

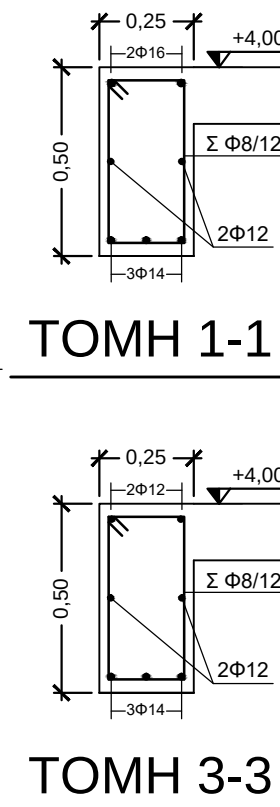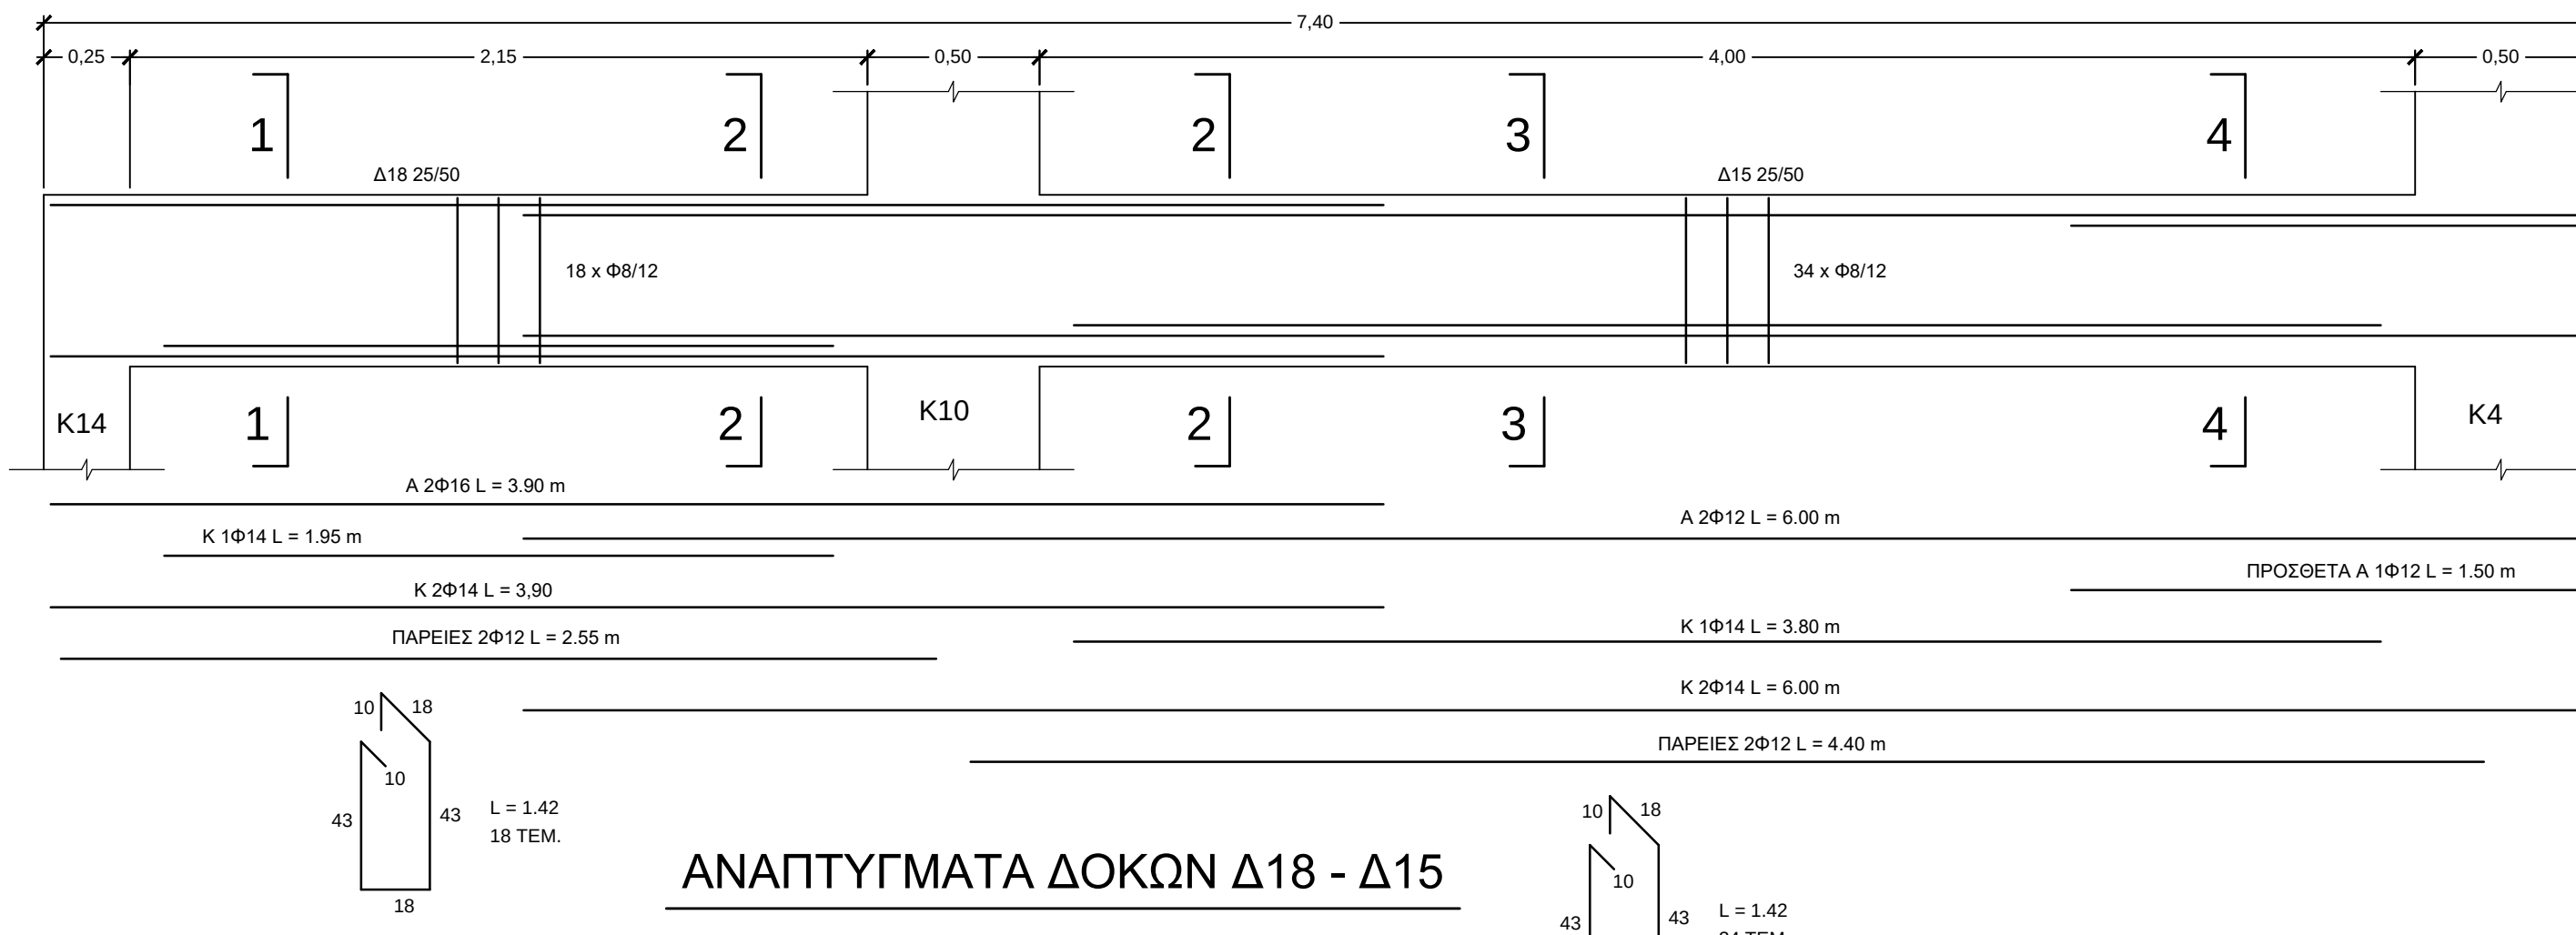


ΤΟΜΗ 1-1

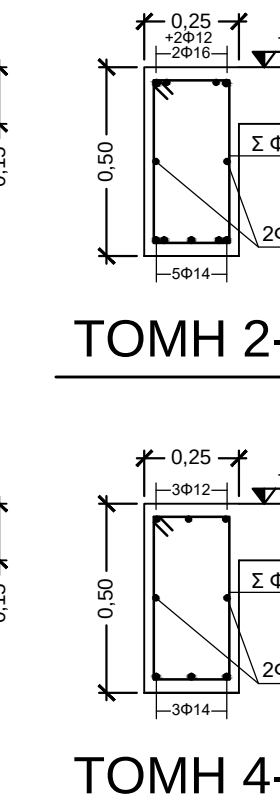


ΤΟΜΗ 2-2

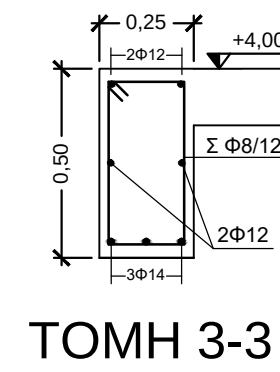


ΤΟΜΗ 3-3

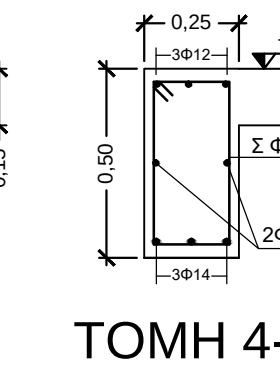



ΤΟΜΗ 4-4

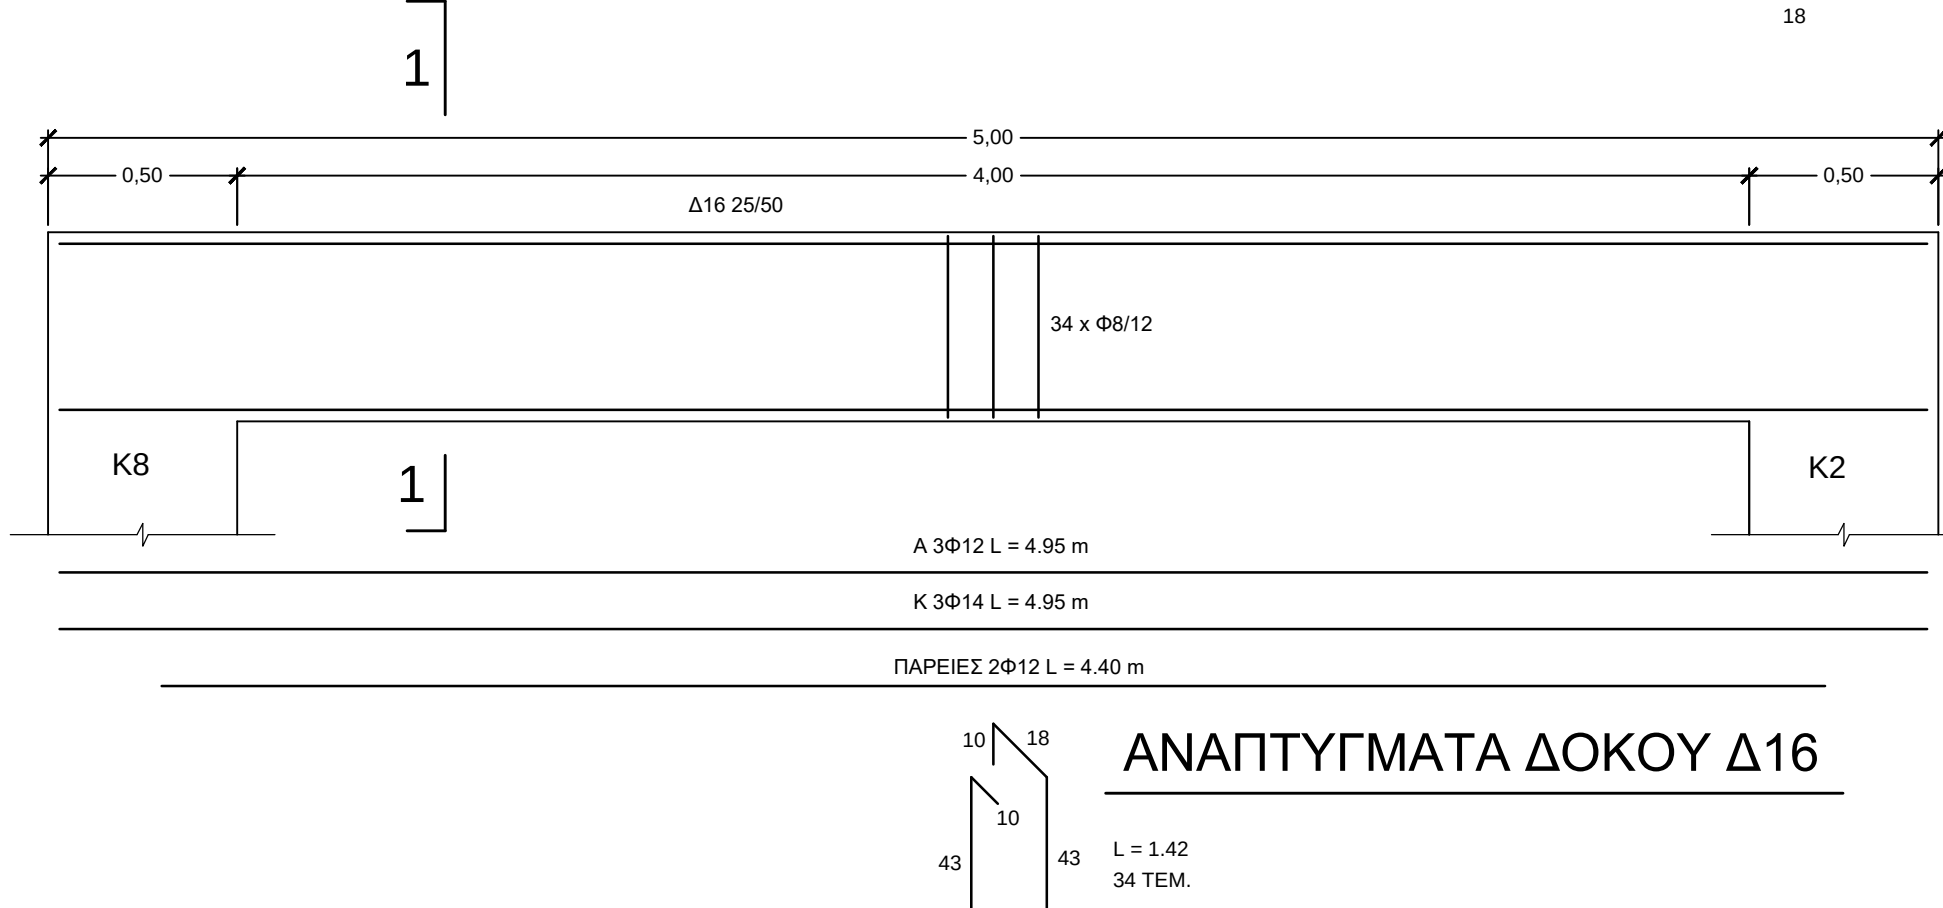

ΑΝΑΠΤΥΓΜΑΤΑ ΔΟΚΟΥ Δ16

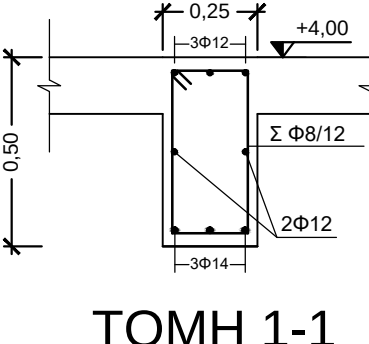

ΤΟΜΗ 1-1

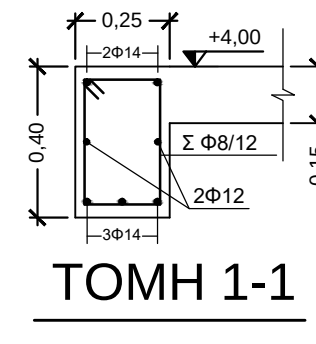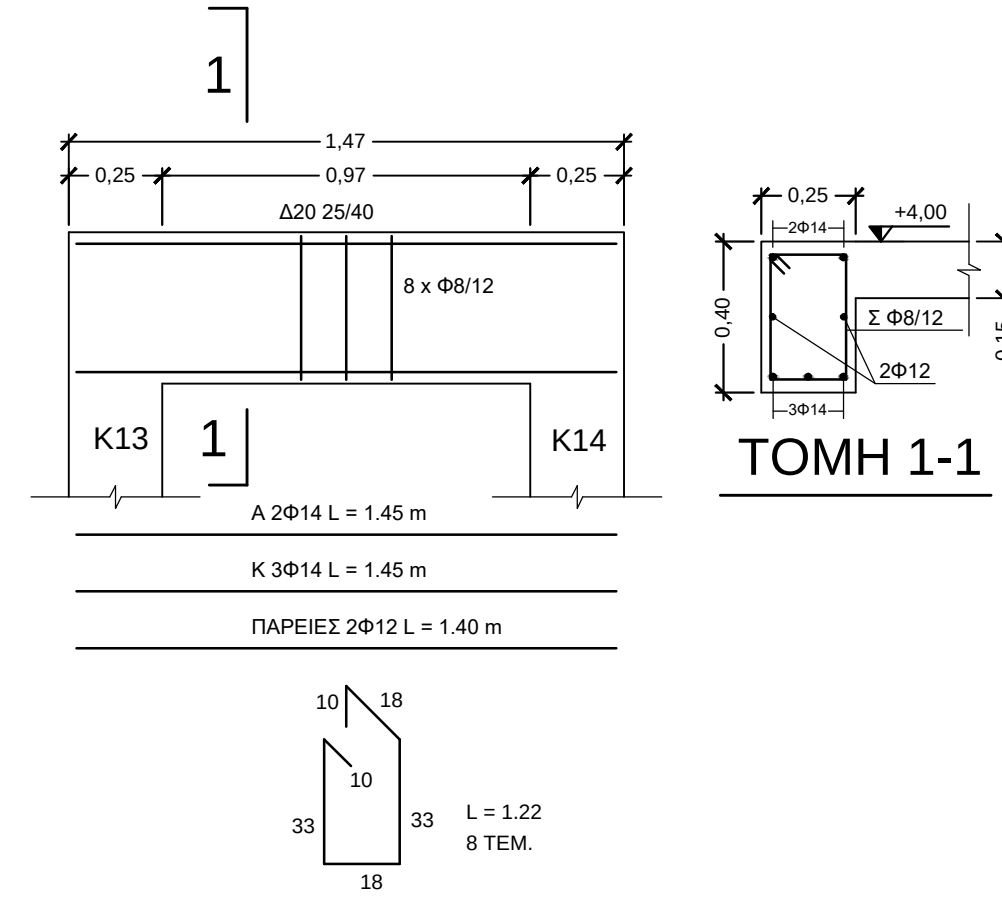

ΤΟΜΗ 1-1

ΑΝΑΠΤΥΓΜΑΤΑ ΔΟΚΟΥ Δ20

ΚΥΡΙΟΣ ΤΟΥ ΕΡΓΟΥ:	ΕΛΛΗΝΙΚΗ ΔΗΜΟΚΡΑΤΙΑ ΠΕΡΙΦΕΡΕΙΑ ΚΕΝΤΡΙΚΗΣ ΜΑΚΕΔΟΝΙΑΣ Π.Ε. ΣΕΡΡΩΝ ΔΗΜΟΣ ΗΡΑΚΛΕΙΑΣ
ΕΡΓΟ:	ΔΙΑΜΟΡΦΩΣΗ ΧΩΡΩΝ ΥΠΑΙΘΡΙΩΝ ΕΚΔΗΛΩΣΕΩΝ ΑΝΕΓΕΡΣΗ ΚΤΙΡΙΟΥ ΑΜΦΙΘΕΑΤΡΟΥ, ΠΡΟΣΘΗΚΕΣ ΚΕΡΚΙΔΩΝ ΚΑΙ ΚΤΙΡΙΟΥ ΨC ΜΕ ΠΕΡΙΦΡΑΣΗ ΚΑΙ ΜΕ ΠΕΡΙΦΡΑΣΗ ΚΑΙ ΣΤΕΓΑΝΟ ΒΟΘΡΟ.
ΘΕΣΗ:	ΟΙΚΟΠΕΔΑ ΥΠ' ΑΡ. 433, 434, 435, 436 ΟΙΚΟΠΕΔΑ ΥΠ' ΑΡ. 437, 438, 439, 440 ΣΤΟ Ο.Π. 45, ΣΚΟΤΟΥΣΣΑ ΣΕΡΡΩΝ ΔΗΜΟΣ ΗΡΑΚΛΕΙΑΣ Π.Ε. ΣΕΡΡΩΝ
ΜΕΛΕΤΗΤΗΣ:	ΣΑΒΒΑΚΗΣ ΚΩΝΣΤΑΝΤΙΝΟΣ ΔΙΠΛ. ΠΟΛΙΤΙΚΟΣ ΜΗΧΑΝΙΚΟΣ

ΑΡΙΘΜΟΣ ΣΧΕΔΙΟΥ	ΘΕΜΑ ΣΧΕΔΙΟΥ
Σ.1.2.1	ΣΤΑΤΙΚΗ ΜΕΛΕΤΗ ΒΑΣΙΚΟΥ ΚΤΙΡΙΟΥ ΑΝΑΠΤΥΓΜΑΤΑ ΟΠΛΙΣΜΟΥ ΔΟΚΩΝ ΟΡΟΦΗ ΙΣΟΓΕΙΟΥ
ΚΛΙΜΑΚΑ: 1:20	ΗΡΑΚΛΕΙΑ - ΜΑΡΤΙΟΣ 2023
Ο ΣΥΝΤΑΞΑΣ	ΘΕΩΡΗΘΗΚΕ
ΣΑΒΒΑΚΗΣ ΧΡΗ. ΚΩΝΣΤΑΝΤΙΝΟΣ ΠΟΛΙΤΙΚΟΣ ΜΗΧΑΝΙΚΟΣ Δ.Π.Θ. ΑΡ. Μ. Μ. Ε. Ε. / 110113 ΚΙΟΥΤΑΛΕΙΑ / ΗΛΕΚΤΡΟΛΟΓΟΣ - ΣΕΡΡΕΣ Α.Φ.Μ. 99726402 - Δ.Ο.Υ. Α' ΣΕΡΡΩΝ	